


SER B2

- 1: Naar MER Primair
- 2: Naar MER Secundair
- 3: Reserve

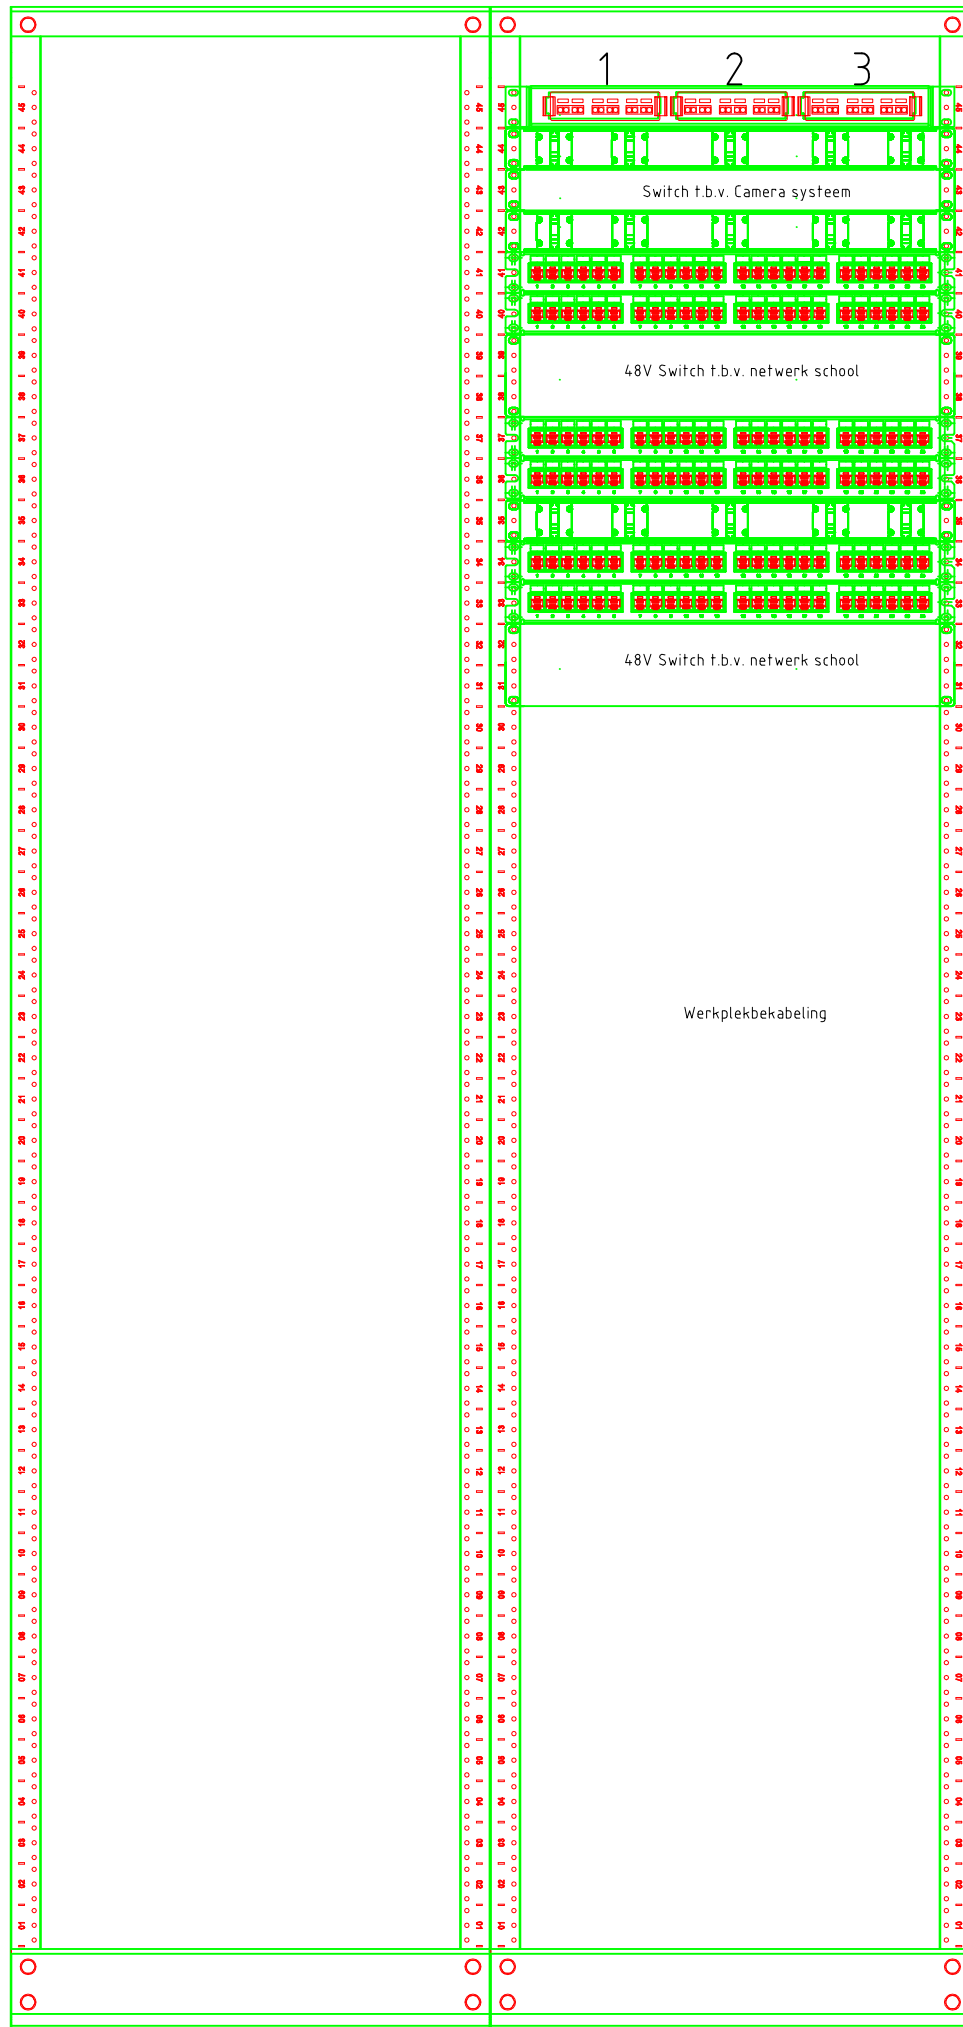

Ter Goedkeuring

Project: NHTV - Klooster
Breda

Omschr.: Aanzicht Patchkast
SER B2



vestiging: BREDA
POSTBUS 2156
4800 CD BREDA
TEL: 076-5149199
FAX: 076-5213103
www.vanaalstelektro.nl

Wijziging	Datum	Get.	Gez.	Getek.:	HvdV	Datum:	24-04-2018
E.				Pr.l:	HvdV	Datum:	24-04-2018
D.				Schaal:		Formaat:	A3
C.				Projectnr.		Tekeningnummer	
B.				1607-0097		BS-905	
A.	Opm. Verw.	15-06-2018	HvdV	HvdV			