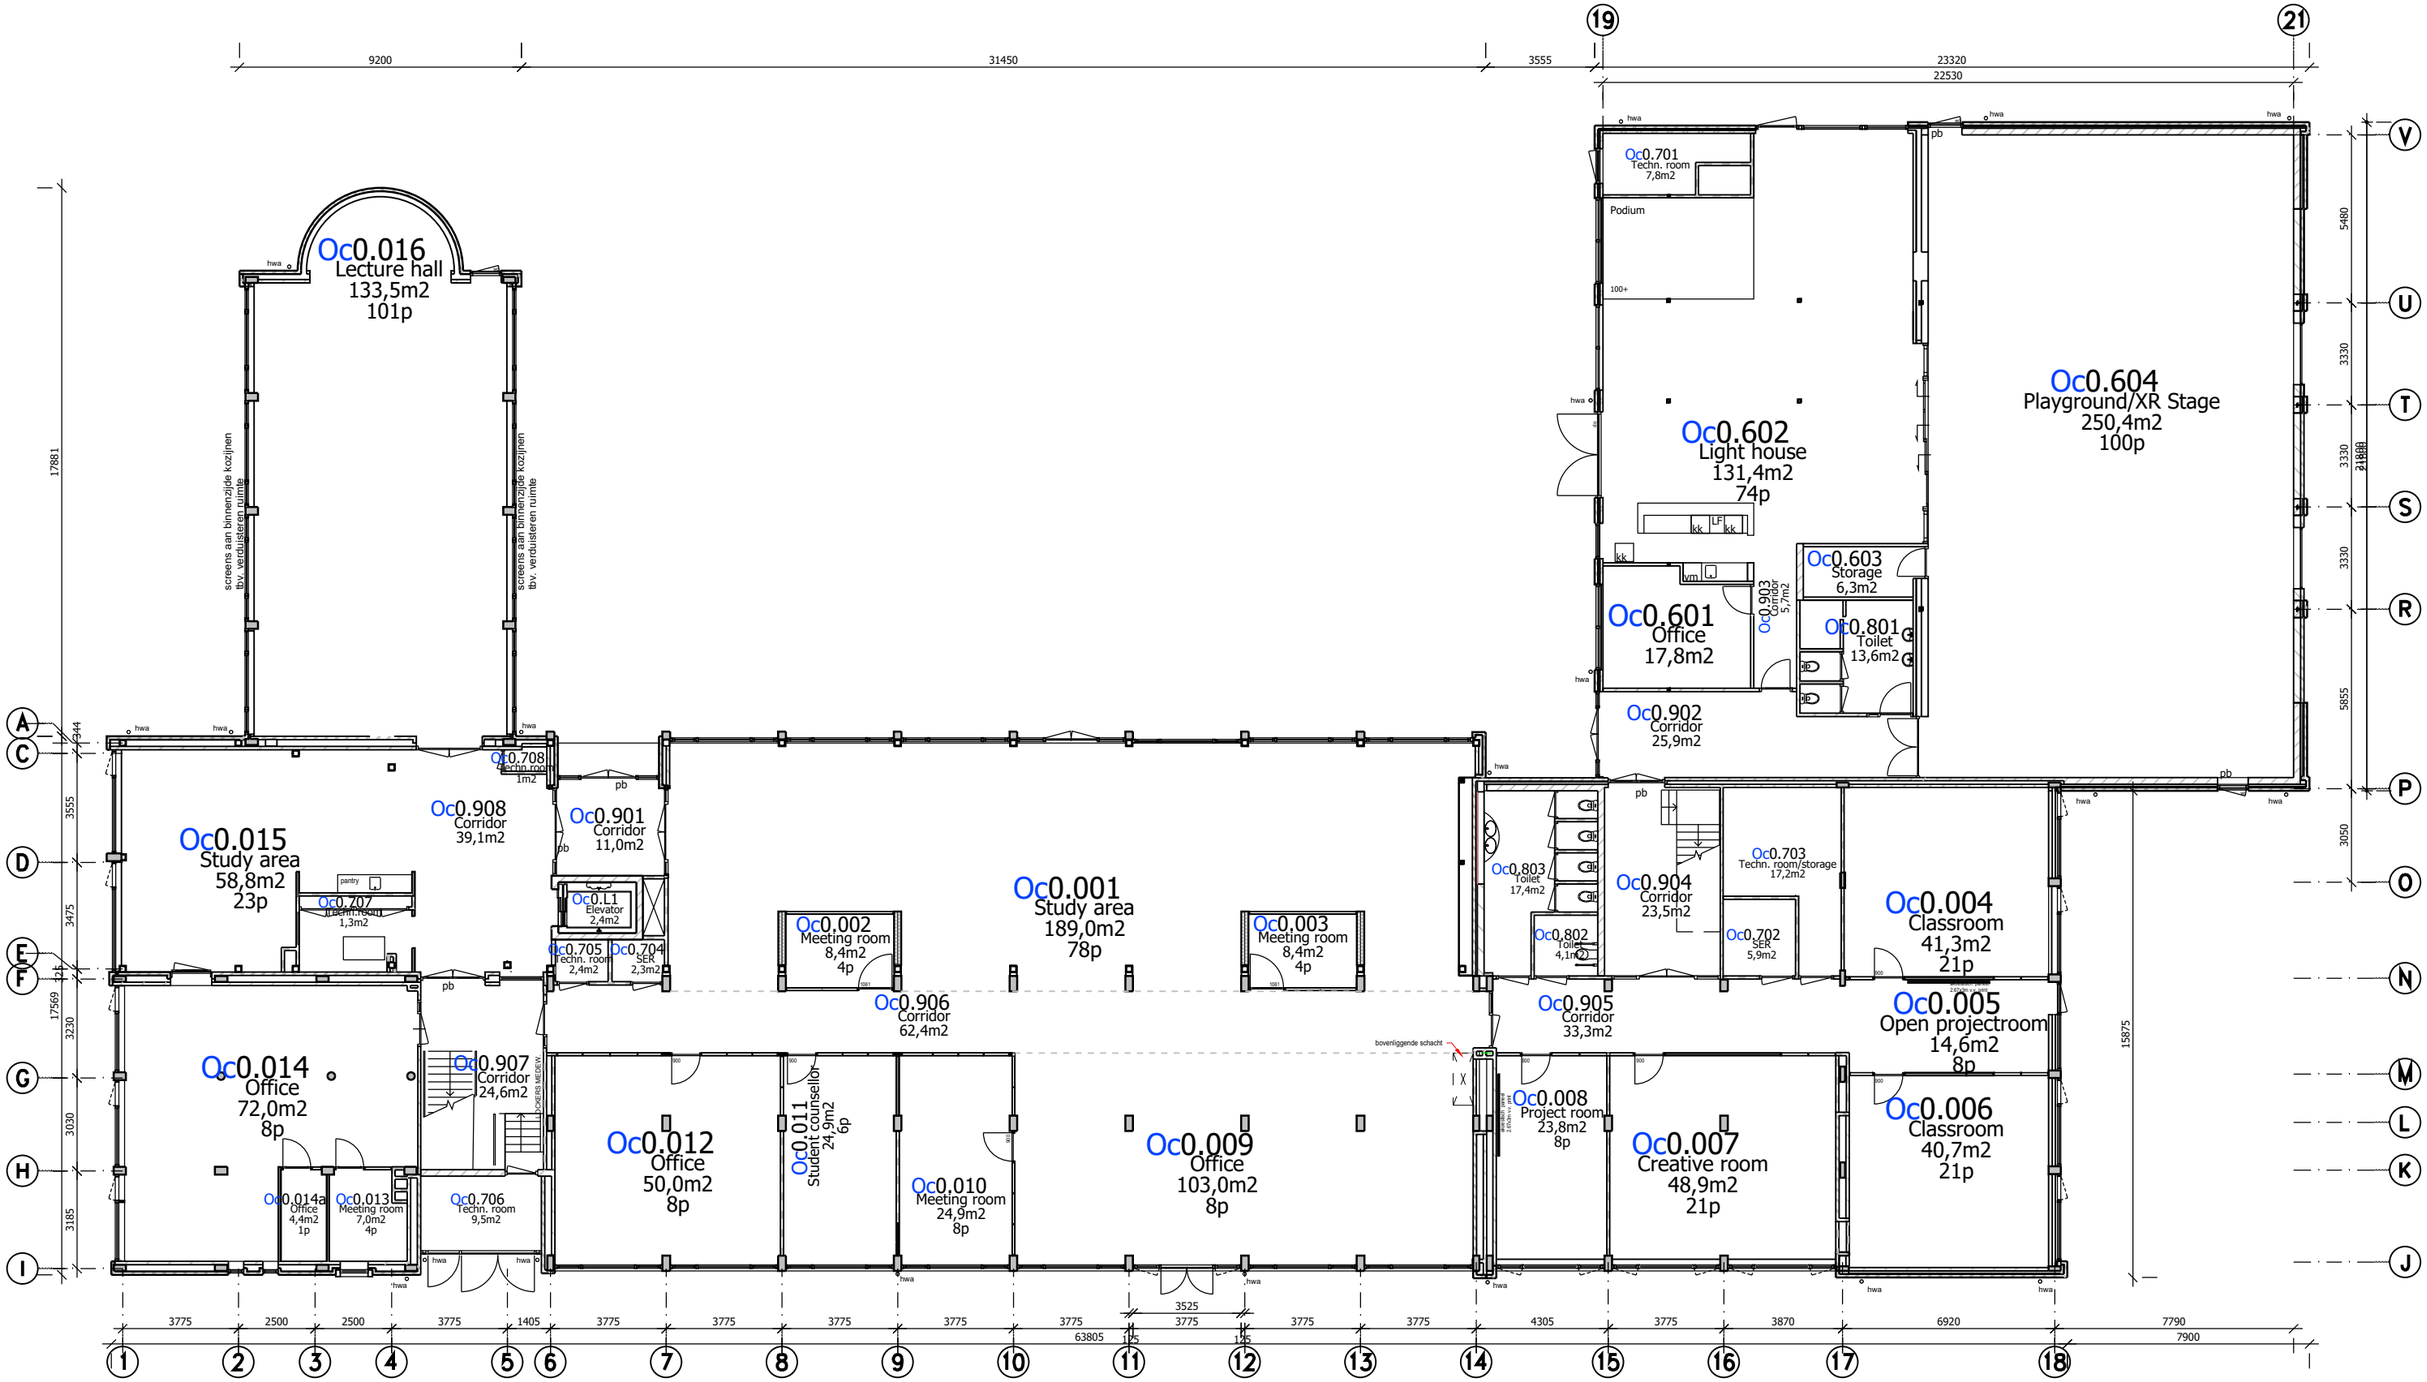

V.07

VERSIE	WIJZIGING

DIRECTIE:
OCEAN (OC)

WERK:
BUas
Mgr Hopmansstraat 15 Breda

ONDERWERP:

Ground Floor

GET.: asro
PROJECTNR.:
OBJECTNR.: OC

DATUM: 20-06-2024
SCHAAL: 1:200
FORMAAT: A3

OC 00