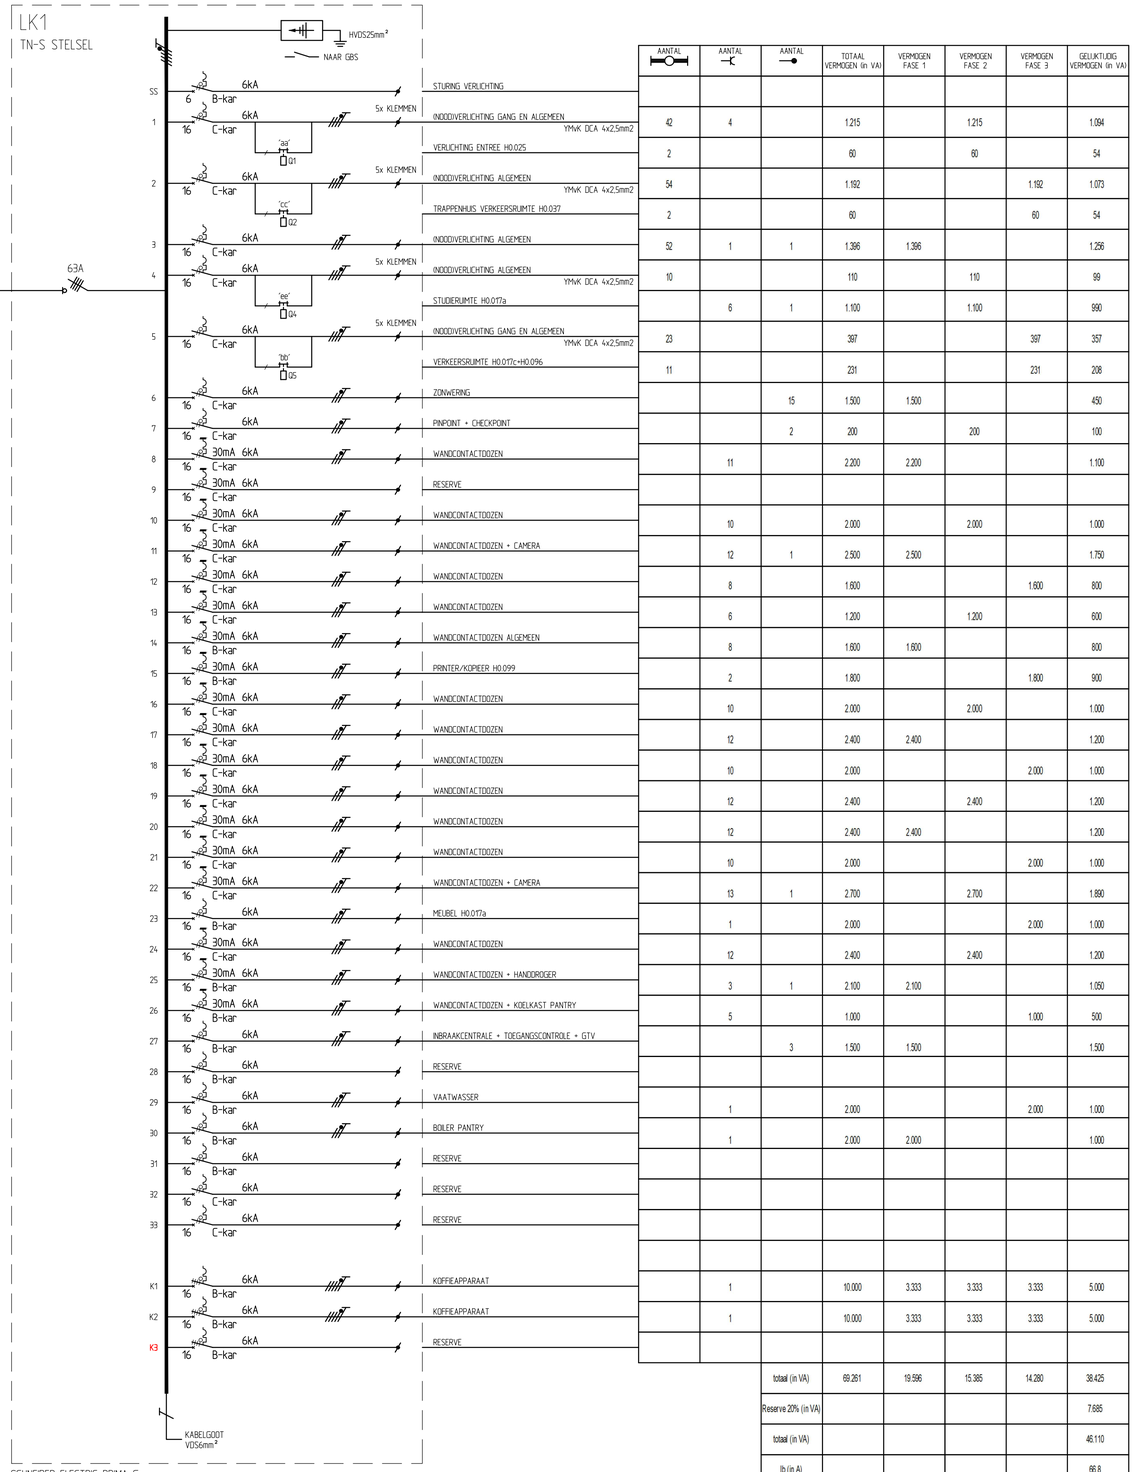

	AANTAL	AANTAL	AANTAL	TOTAAL VERMOGEN (in VA)	VERMOGEN FASE 1	VERMOGEN FASE 2	VERMOGEN FASE 3	GELIJKTIJDIG VERMOGEN (in VA)
STURING VERLICHTING								
ONDOD.VERLICHTING GANG EN ALGEMEEN	42	4		1.215		1.215		1.094
VERLICHTING ENTREE H0.025	2			60		60		54
ONDOD.VERLICHTING ALGEMEEN	54			1.192			1.192	1.073
TRAPPENHUIS VERKEERSRUIMTE H0.037	2			60			60	54
ONDOD.VERLICHTING ALGEMEEN	52	1	1	1.396	1.396			1.256
ONDOD.VERLICHTING ALGEMEEN	10			110		110		99
STUDIERUIMTE H0.017a		6	1	1.100		1.100		990
ONDOD.VERLICHTING GANG EN ALGEMEEN	23			397			397	357
VERKEERSRUIMTE H0.017c+H0.096	11			231			231	208
ZONWERING			15	1.500	1.500			450
PINPOINT + CHECKPOINT			2	200		200		100
WANDCONTACTDOZEN		11		2.200	2.200			1.100
RESERVE								
WANDCONTACTDOZEN		10		2.000		2.000		1.000
WANDCONTACTDOZEN + CAMERA		12	1	2.500	2.500			1.750
WANDCONTACTDOZEN		8		1.600			1.600	800
WANDCONTACTDOZEN		6		1.200		1.200		600
WANDCONTACTDOZEN ALGEMEEN		8		1.600	1.600			800
PRINTER/KOPIEER H0.099		2		1.800			1.800	900
WANDCONTACTDOZEN		10		2.000		2.000		1.000
WANDCONTACTDOZEN		12		2.400	2.400			1.200
WANDCONTACTDOZEN		10		2.000			2.000	1.000
WANDCONTACTDOZEN		12		2.400		2.400		1.200
WANDCONTACTDOZEN + CAMERA		13	1	2.700		2.700		1.890
MEUBEL H0.017a		1		2.000			2.000	1.000
WANDCONTACTDOZEN		12		2.400		2.400		1.200
WANDCONTACTDOZEN + HANDDROGER		3	1	2.100	2.100			1.050
WANDCONTACTDOZEN + KOELKAST PANTRY		5		1.000			1.000	500
INBRAAKCENTRALE + TOEGANGSCONTROLE + GTV			3	1.500	1.500			1.500
RESERVE								
VAATWASSER		1		2.000			2.000	1.000
BOILER PANTRY		1		2.000	2.000			1.000
RESERVE								
RESERVE								
RESERVE								
KOFFIEAPPARAAT		1		10.000	3.333	3.333	3.333	5.000
KOFFIEAPPARAAT		1		10.000	3.333	3.333	3.333	5.000
RESERVE								
totaal (in VA)				69.261	19.596	15.385	14.280	38.425
Reserve 20% (in VA)								7.685
totaal (in VA)								46.110
Ib (in A)								66,8
Ib 70% (in A)								46,8

STURING GBS

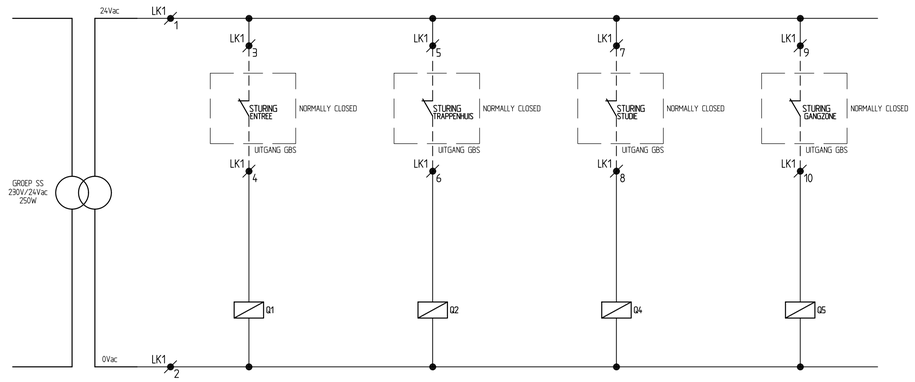

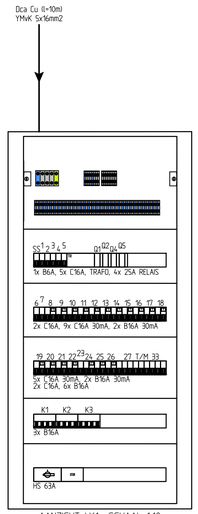

AANZICHT LK1 SCHAAL 1:10

SCHAKELCODES VANUIT GBS:

'aa' = ENTREE
'bb' = VERKEERSRUIMTEN (GANGEN)
'cc' = TRAPPENHUIZEN
'dd' = VERBLIJFSRUIMTEN
'ee' = OPEN STUDIERUIMTEN

REVISIE

A			B		

TES INSTALLATIETECHNIEK TILBURG B.V.
Dr. H. van Doorneweg 42, 5026 RA, Tilburg
Tel:013-4678200
info@testilburg.nl
www.tesgroep.nl

project	: VERBOUWING GEBOUW H BUAS - NHTV te BREDA		
onderdeel	: VERDEELINRICHTING EN AANZICHT LK1 BEGANE GROND		
opdrachtgever	: BUAS		
adviseur	: DEERNS		
architekt	: NBO		
geldige norm	: NEN1010 2015 + C2 2016 NEN8012 2015 CPR BEKABELING		
datum	: 14-11-2019	schaal	: NVT
getekend	: DVD	opdr.nr.	: 10036
formaat	: A1	tek.nr.	: 6151
gecontroleerd PL	: JW	blad	: 010

Deze tekening blijft ons eigendom en mag zonder onze schriftelijke toestemming NIET gekopieerd, gereproduceerd of aan derden ter inzage gegeven worden.