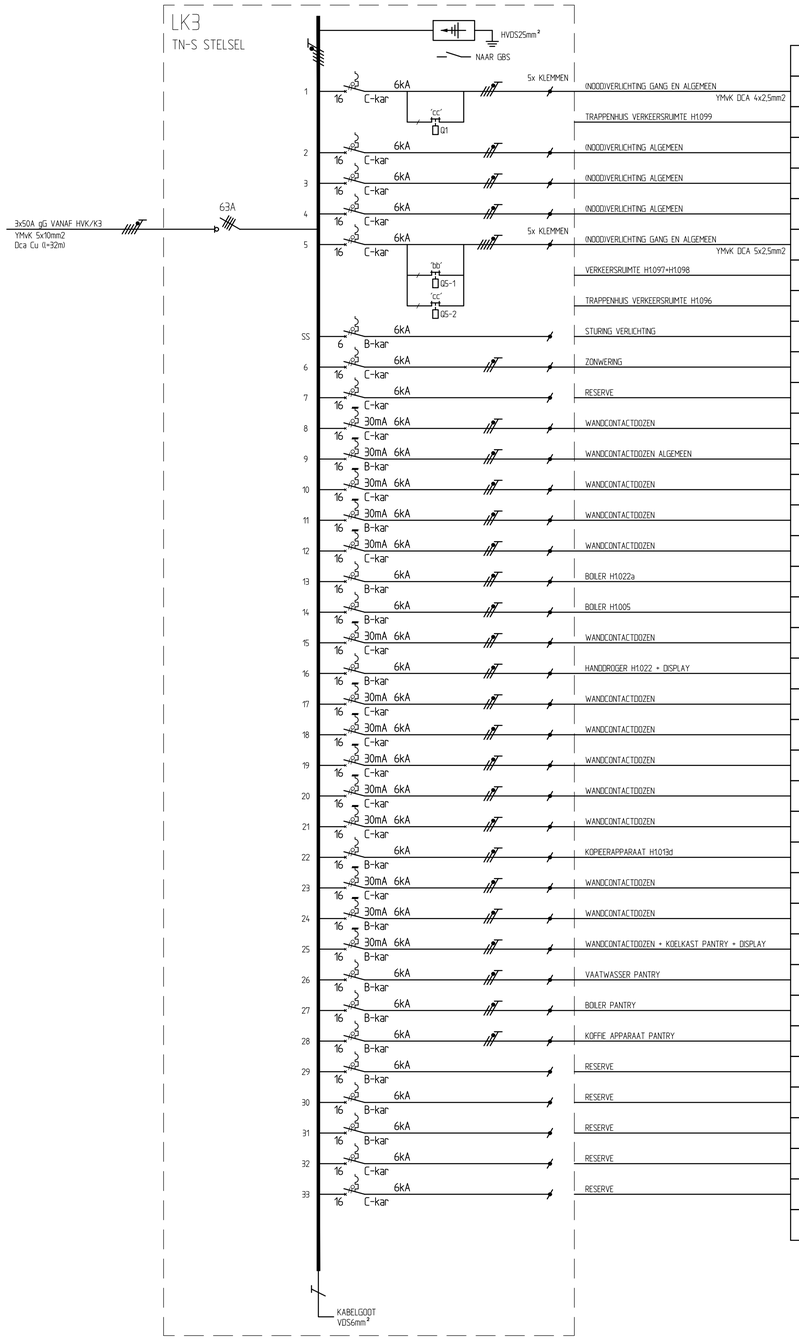

AANTAL	AANTAL	AANTAL	TOTAAL VERMOGEN (in VA)	VERMOGEN FASE 1	VERMOGEN FASE 2	VERMOGEN FASE 3	GELIJKTIJDIG VERMOGEN (in VA)
43			1.143	1.143			1.029
4			80	80			72
44	2		1.160		1.160		1.044
37	2		1.065			1.065	959
31	5		1.369	1.369			1.232
15			75		75		68
18			400		400		360
2			60		60		54
		1					
		16	1.600	1.600			480
	10		2.000	2.000			1.000
	12		1.700			1.700	850
	10		2.000		2.000		1.000
	12		2.400	2.400			1.200
	8	1	2.400			2.400	1.200
	1		1.500	1.500			750
	1		1.500		1.500		750
	12		2.400	2.400			1.200
	1	1	1.700		1.700		850
	12		2.300	2.300			1.150
	12		2.300			2.300	1.150
	12		2.300		2.300		1.150
	12		2.000		2.000		1.000
	10		2.400	2.400			1.200
	4		1.800		1.800		900
	11		2.300	2.300			1.150
	12		2.400			2.400	1.200
	4		850		850		425
	1		2.000			2.000	1.000
	1		2.000	2.000			1.000
	1		2.100		2.100		1.050
		totaal (in VA)	49.302	21.492	15.945	11.865	26.472
		Reserve 20% (in VA)					5.294
		totaal (in VA)					31.766
		Ib (in A)					46,0
		Ib 70% (in A)					32,2

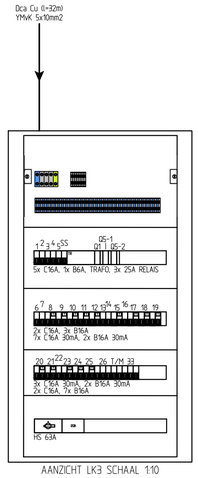

AANZICHT LK3 SCHAAL 1:10

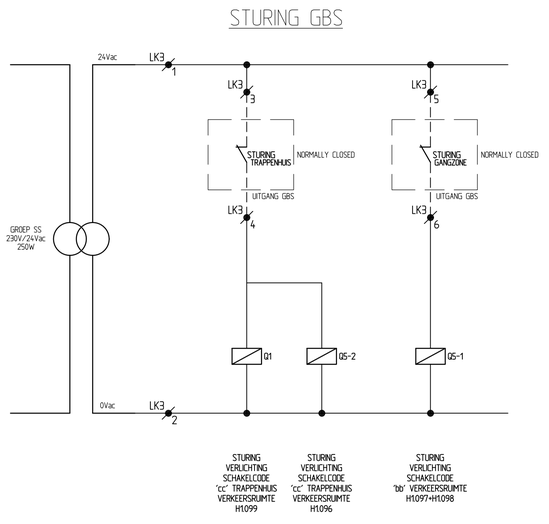

SCHAKELCODES VANUIT GBS:

'aa' = ENTREE
'bb' = VERKEERSRUMTEN (GANGEN)
'cc' = TRAPPENHUIZEN
'dd' = VERBLIJFSRUMTEN
'ee' = OPEN STUDIERUMTEN

REVISIE

A			B		

TES INSTALLATIETECHNIEK TILBURG B.V.
Dr. H. van Doorneweg 42, 5026 RA, Tilburg

Tel.013-4678200
info@tesTilburg.nl
www.tesgroep.nl

project	: VERBOUWING GEBOUW H BUAS - NHTV te BREDA		
onderdeel	: VERDEELINRICHTING EN AANZICHT LK3 TE VERDIEPING		
opdrachtgever	: BUAS		
adviseur	: DEERNS		
architekt	: INBO		
geldige norm	: NEN1010 2015 + C2 2016 NEN8012 2015 CPR BEKABELING		
datum	: 14-11-2019	schaal	: NVT
getekend	: DVD	opdr.nr.	: 10036
formaat	: A1	tek.nr.	: 6151
gecontroleerd PL	: JW	blad	: 030

Deze tekening blijft ons eigendom en mag zonder onze schriftelijke toestemming NIET gekopieerd, gereproduceerd of aan derden ter inzage gegeven worden.