


Revisie overzicht		
REV	Omschrijving	Datum
-		
A	update tekening	02-Mar-20 3:03 PM

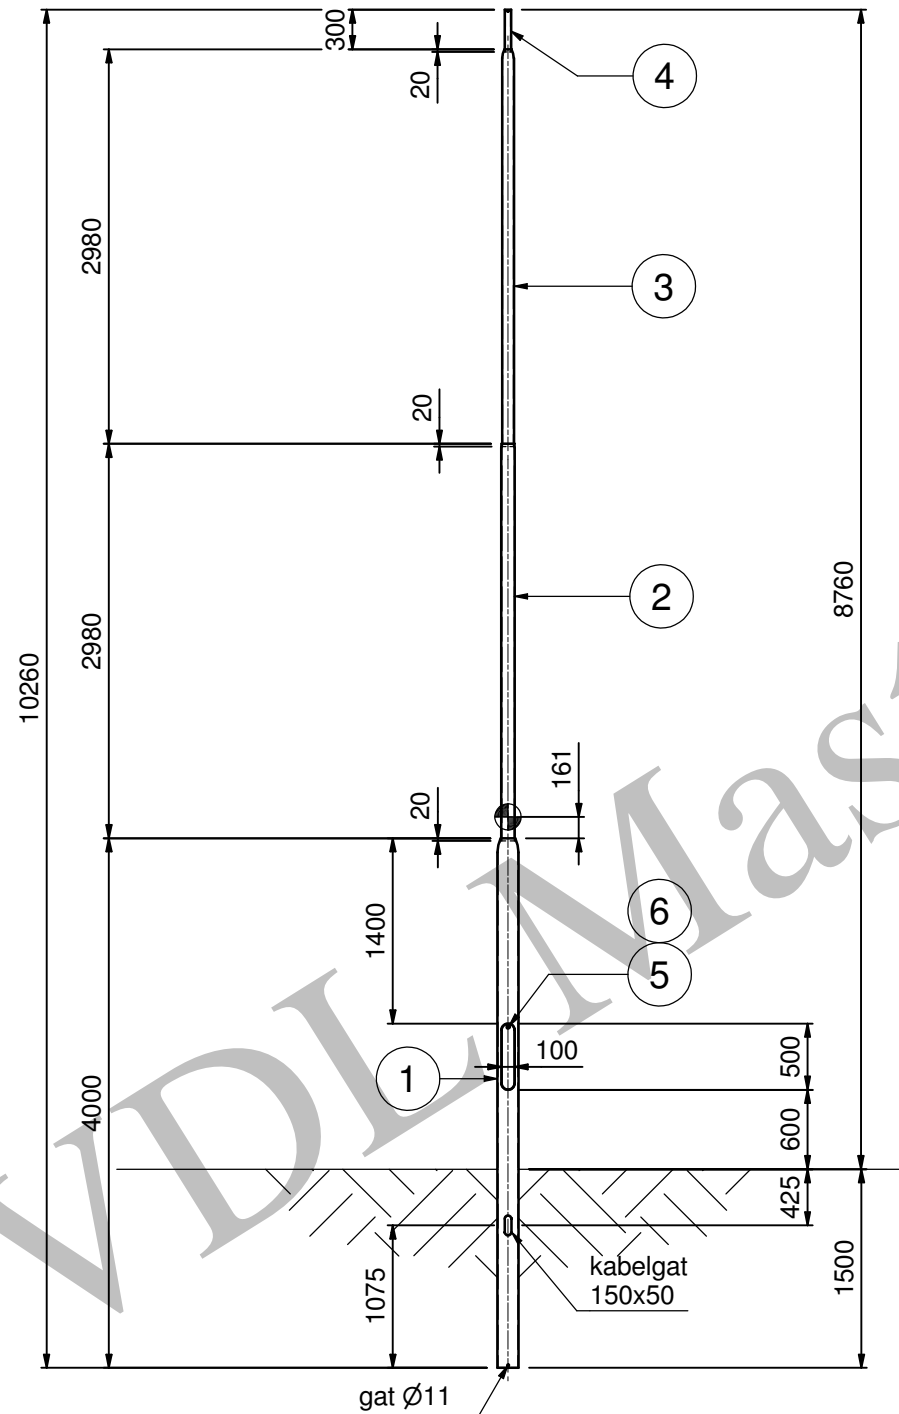

VDL Mast Solutions



Alle hoeklassen mits anders aangegeven a4

110,8 kg  
 3.84 m2

Pos	Aant.	Artikelnummer	Omschrijving	Breed	Lang	Art. Nr.	Grnd.
6	1	7070203150	Mast-opening<193 losse rail 500				
5	1	7070243050	Deur Knevel (enk.nr.)				
4	1	7091804100	Topbuis 48,3x5 L=320			08010804805	
3	1	E000074584	Buis 88,9x3,2 S235JR L=12mtr.	3000		08010808903	
2	1	E000074583	Buis 101,6x3,6 S235JR L=12mtr.	3000		08010810204	
1	1	E000074582	Buis 159x4 S235JR L=12mtr.	4000		08010815904	

Tenzij anders aangegeven op tekening gelden de volgende standaarden met betrekking tot:  
**TOLERANTIES** Lichtmasten: NEN-EN 40-2, Overige masten: NEN-EN 1090-2, Algemeen: NEN-EN ISO 13920 - klasse C/G  
**VOORBEHANDELINGSGRAAD** Producten geschikt voor thermisch verzinken : NEN-EN ISO 8501 - klasse P1  
**UITVOERINGSKLASSE** Lichtmasten: NEN-EN 40-5 - Geen Klasse, Overige masten: NEN-EN 1090 - klasse EXC 2  
**KWALITEITSNIVEAU LASSEN:** NEN-EN ISO 5817 klasse C

	Omschrijving: <b>CVL 10.0 PTU48-GST159</b>		Doc.nr.: 6210173030.dwg		
	Project/Memo:		Art.nr.: 6210173030.iam		
Getekend: 02-Mar-20	Status: Voor productie	Schaal: 1 : 40	Formaat: A3	Specificatie nummer: 6210173030	Rev.: A
Tekenaar: BVO	Projectie:				