


Kabels en leidingen (KLIC)

- Waterleiding(en)**
Incl. maniebuizen
(figging conform meting: 2800018478_1)
- Hogedruk gasleiding(en)**
Incl. maniebuizen
(figging conform meting: 2800018478_1)
- Lagedruk gasleiding(en)**
Incl. maniebuizen
(figging conform meting: 2800018478_1)
- Laagspanningskabel(s)**
Incl. maniebuizen
(figging conform meting: 2800018478_1)
- Middenspanningskabel(s)**
Incl. maniebuizen
(figging conform meting: 2800018478_1)
- Hoogspanningskabel(s)**
Incl. maniebuizen
(figging conform meting: 2800018478_1)
- Warmtenet**
Incl. maniebuizen
(figging conform meting: 2800018478_1)
- Data kabel(s)**
Incl. maniebuizen
(figging conform meting: 2800018478_1)
- Gevaarlijke inhoud**
Inclusief eis en voorzorgsmaatregel
(figging conform meting: 2800018478_1)
- Vrijverval riool**
(figging conform meting: 2800018478_1)
- Perariool**
(figging conform meting: 2800018478_1)

Kabels en leidingen (overig)


- Waterleiding**
Behreerd door de verenigingen
(figging indicatief, conform gegevens derden d.d. 15-01-2026)
- Laagspanningskabel**
Behreerd door de verenigingen
(figging indicatief, conform gegevens derden d.d. 15-01-2026)
- HWA leiding**
Behreerd door de verenigingen
(figging indicatief, conform gegevens derden d.d. 15-01-2026)

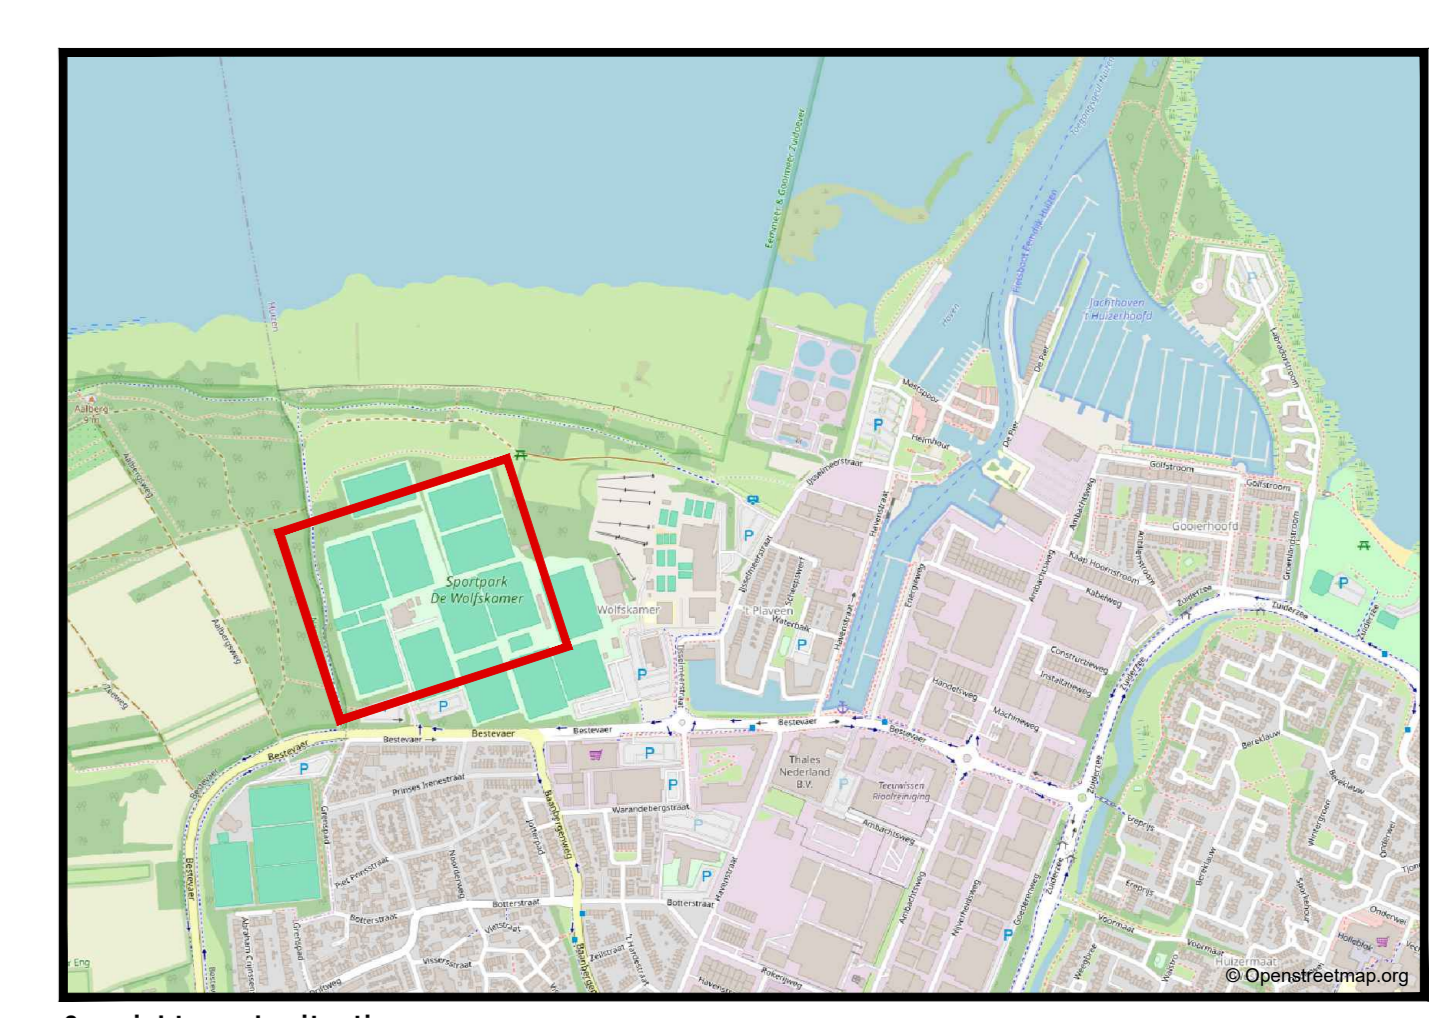

Overzicht van de situatie

Algemeen
 - Alle hoogtematen in meters t.o.v. N.A.P.
 - Alle maten in meters en matenmaten in mm, tenzij anders aangegeven.
 - De figging van de kabels en leidingen is indicatief. Exacte lokatie bepalen d.m.v. proefleuven.
 - De figging van de huisaansluitingen is indicatief. Exacte lokatie in het werk te bepalen.

Wij	Datum	Omschrijving	Get	Get	Akx
Opdrachtgever: Gemeente Huizen					
Statu: TER INFO					
Tekeningsnummer: KL01-1					
Project: Renovatie voetbalvelden Sportpark de Wolfskamer te Huizen		Projectnummer: 25NW77101	Datum: 03-03-2026	Getekend: M. Veitkamp	
Besteknummer: 25NW77101BE-01		Schaal: 1:500	Gecontroleerd: L. Fraassen		
Omschrijving: Bestektekening Kabels en leidingen			Plaatformaat: 1188 x 841 mm (A0)	Aankond: E. van den Berg	

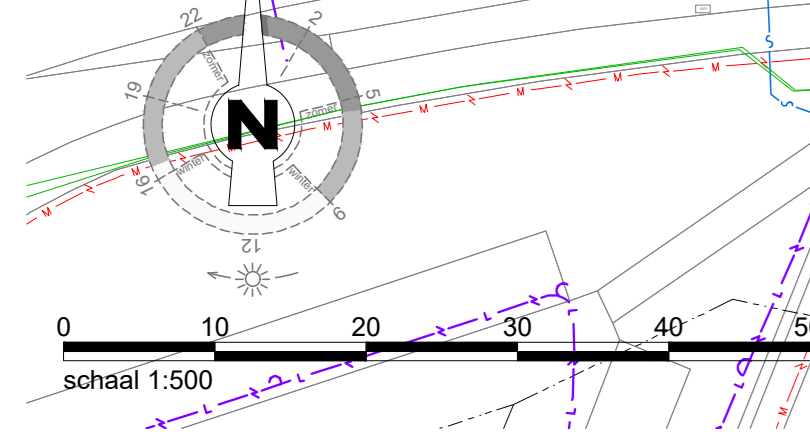

Bestand: 25NW77101_KLIC_T - Kabels en leidingen.rvt
 1 - 31 (1) 03 01 01 533