legenda

Alle maten in hart werk te controleren. Terminmaten zijn indicatief
Alle maten in mm
Afmetingen volgens NEN 47
Tekening volgens documentenlijst 1332 502
Materiaalcodes zijn bijbehorende materiaalkeur 1332 505 of bestekboek
Materiaalcodes gelden voor het gehele vlak, tenzij anders aangegeven.
Alle maten dienen gecontroleerd te worden op de bouwplaats.
Overkant gekleurde losse inrichting valt buiten het bouwcontract, tenzij anders aangegeven.
Hoeveelheden volgens NEN 2580
Alle ruimten dienen voorzien te zijn van mechanisch van ruimten, vrije doorgang en drempelhoogten voldoen aan de eisen zoals vermeld in onderstaande artikelen:
Bestaande bouw: art. 3.59 en 3.96 - Nieuwbouw: art 4.73, 4.76, 4.160 t/m 4.162 en 4.22

- Indeling kamernummers is indicatief
- Mondelinge IO houder niet dan/in ruimte informatie en calamiteiten-instructies. Verhuurder levert de houder.
- Bij ruimten met BSC: zie BSC-plan
- BIC en C-MS inventar. waarschuwingsbord (gele driehoek met kaarsvlam)

- bestaande onderdelen doorsneden
- bestaande onderdelen aanzicht
- scope huurder
- installatietechnische componenten, voor alle installatietechnische specificaties, tekeningen en berekeningen zie documenten installatie adviseur
- losse inrichting
- vaste inrichting
- XX.XX.YY — materiaalcode: XX.XX.YY (XX.XX=NL-SfB code, YY=volgnummer)
- X.YYY.ZZZ — kostpraneb, X.YYY.ZZZ (X=kostn, YYY=type, ZZZ=volgnummer)
- (L) — koppleur indicatie
- (V) — vluchtweg – vluchtdeur
- (N) — nooduitgang – nooddeur
- dm — dagmaat van de deur
- vd: — vrije doorgang van de deur (deurkozijn moet een minimale dagmaat van 850 + deurdikte hebben)
- n.v. folie (indicatie plattegrond)
- ventilatierite ruimte
- zoutvlakt (FC)
- Biologische veiligheidswerkbank (BSC)
- Brandveilige opslagkast voor vloeistoffen (FSSC)
- Brandveilige opslagkast voor gassen (FSCG)
- Opstelling (set) met vloeibare stikstof
- Belangrijke opmerking

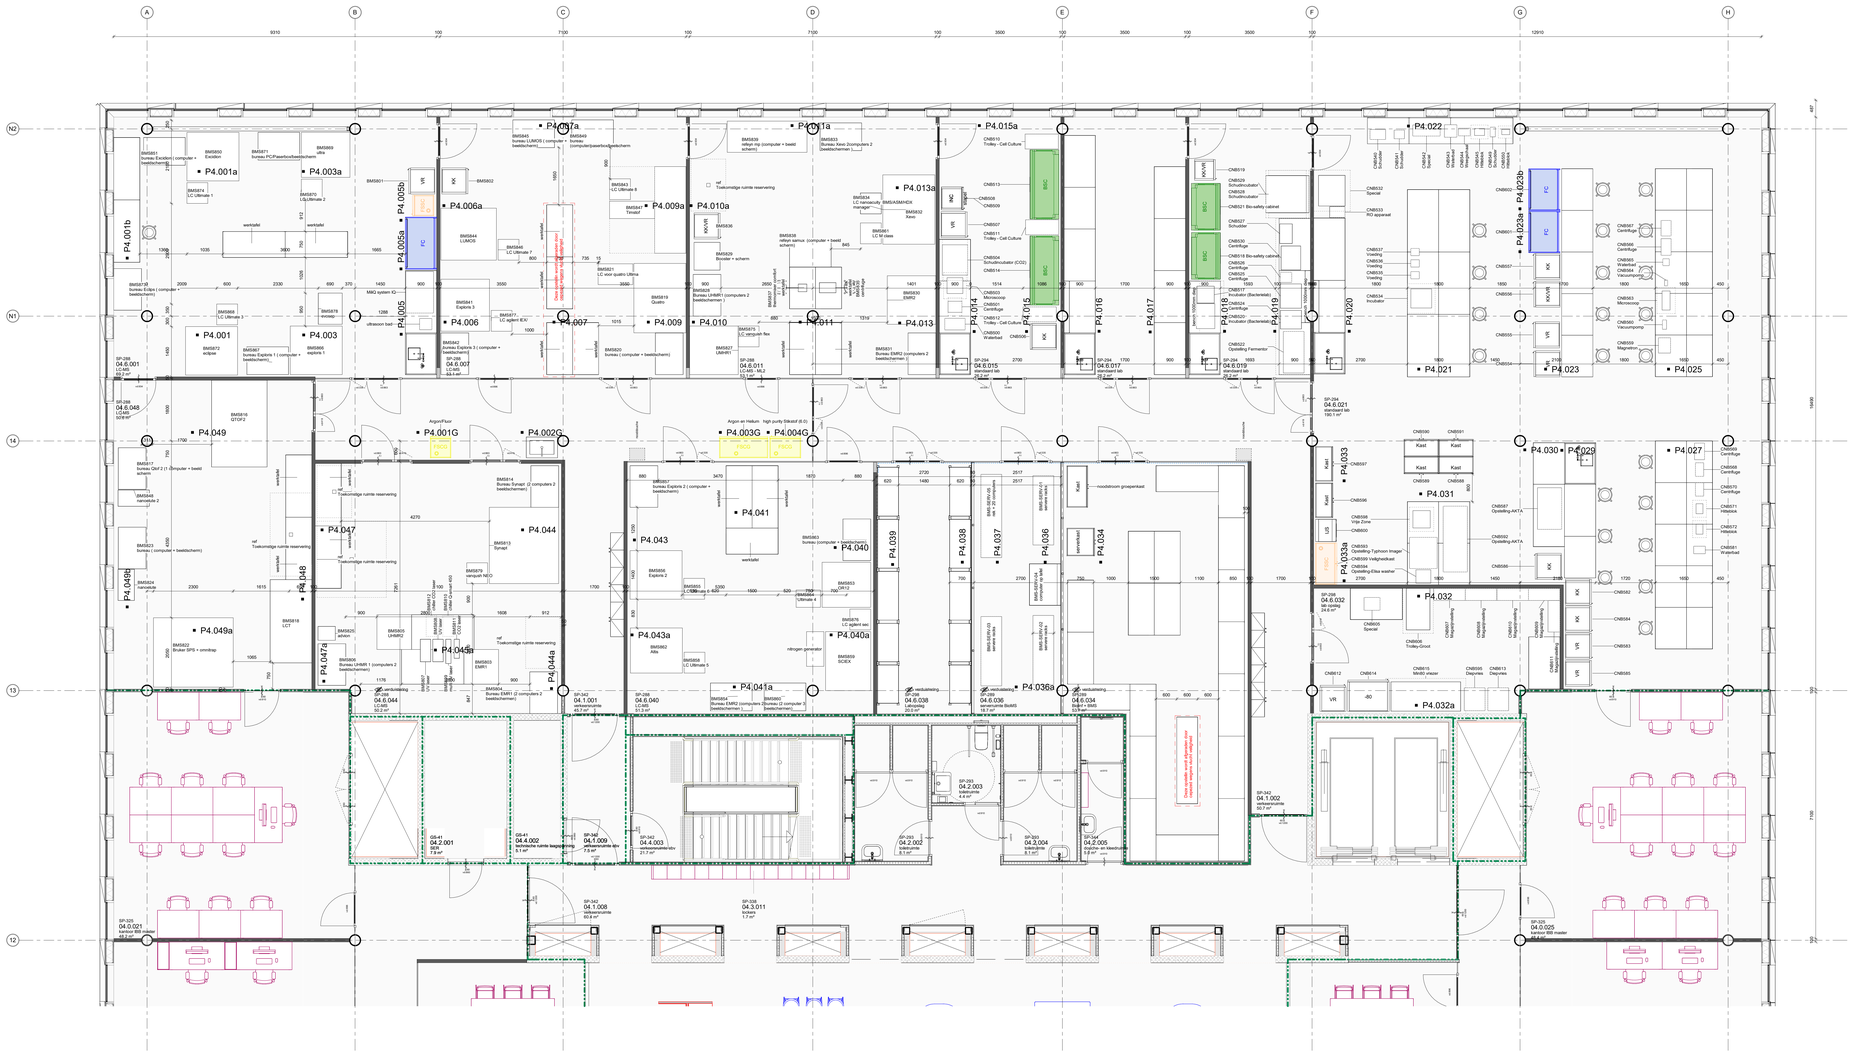
A
B
C
D
E
F
G
H
N2
N1
14
13
12
9310
100
7100
3500
12910
P4.001a
P4.001b
P4.002a
P4.002G
P4.003a
P4.003G
P4.004G
P4.005a
P4.005b
P4.006a
P4.007a
P4.009a
P4.010a
P4.011a
P4.013a
P4.014
P4.015
P4.016
P4.017
P4.018
P4.019
P4.020
P4.021
P4.022
P4.023a
P4.023b
P4.025
P4.027
P4.029
P4.030
P4.031
P4.032
P4.032a
P4.033
P4.034
P4.036
P4.037
P4.038
P4.039
P4.040a
P4.041a
P4.043a
P4.044a
P4.045a
P4.047a
P4.048
P4.049a
P4.001
P4.003
P4.006
P4.007
P4.009
P4.010
P4.011
P4.013
P4.041
P4.043
P4.044
P4.047
P4.049
BSC
FSCG
FSSC
Argon/Fluor
Argon en Helium high purity Silikatuf (E-G)
Toekomstige ruimte reservering
Deze opende ruimte dient afgesloten door middel van een rookgasdicht roldeur
Deze opende ruimte dient afgesloten door middel van een rookgasdicht roldeur
noodroom groepenkast
werktafel
Kast
Synapt
Explora 2
Explora 1
Explora 3
Explora 4
Explora