

SITUATIE, KNELPUNTEN WERKZAAMHEDEN - DEEL A
Schaal 1:500

LEGENDA

- Maten in m tenzij anders staat aangegeven
- Hoogtematen in m t.o.v. N.A.P.
- Aan de aangegeven ligging van kabels kunnen geen rechten worden ontleend
- Ondergrond: DTM/BOT 30-10-2024
- KLIC: 20-09-2024

Bestaande situatie

Nieuwe situatie

Aanbrengen trottoirkolk t.b.v. RWS-band, nieuw

Locatie afstemmen op bestaande kolverzamelingsleiding, PVC Ø125mm

Aanbrengen lijngoot, zie principedetail gootelementen

Aanbrengen drainageleiding, inclusief doorspuitput, uitstroombak en flespaal met witte bovenkant. Locaties indicatief weergegeven, in het werk bepalen

Behouden uitstroombak

Behouden uitstroombak, voorzien van aansluitleiding, PVC Ø160mm

Locatie indicatief weergegeven

Aanbrengen verkeersbord inclusief flespalen en pipe-locksystemen, nieuw

Voor nadere specificaties, zie de assenstekening - PFL250020 (1)/(2)/(3)

Aanbrengen nieuwe VRI-portalen en OV-masten, inclusief beboddingen

Werkzaamheden uitgevoerd door derden

Aanbrengen geleiderail, hergebruik

Aanbrengen terminal, nieuw

Behouden geleiderail

Behouden bestaande VRI-portalen

Behouden VRI-portaal en losstaande VRI-paal

Behouden lichtmast, paaltop

Behouden lichtmast, enkele uithouder

Behouden lichtmast, dubbele uithouder

Behouden ANWB-bewegwijzering

Behouden verkeersbord

Behouden diamantkoppalen, kunststof

Behouden reflectorpaal

Behouden hectometerring

Behouden straatkasten, divers


Behouden inspectieput, inclusief hoogtepeld putdeksel

Behouden inspectieputten/straatputten, divers

Behouden straatnaamborden

Behouden bomen


Projectgrens

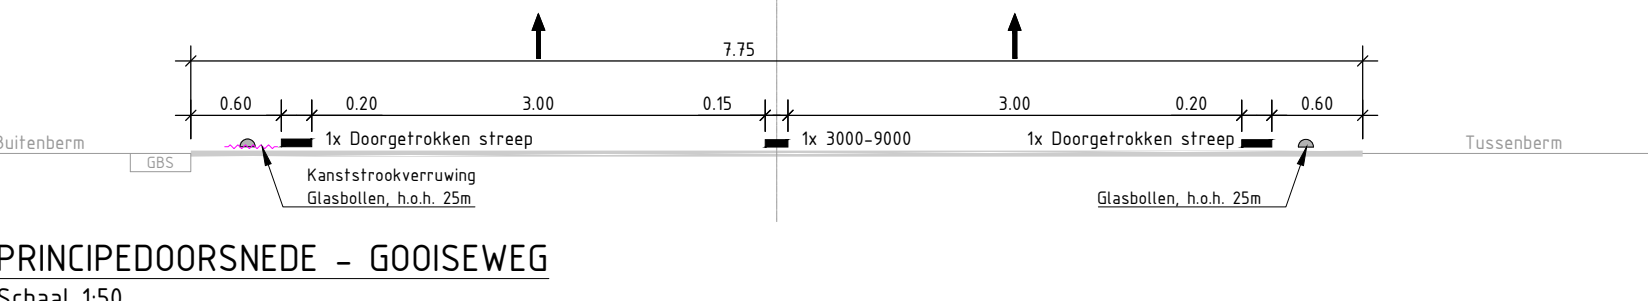

PRINCIPEDOORSNEDE - GOOISEWEG
Schaal 1:50

KLIC-INFORMATIE

Geometrie	Omschrijving	Status
	Datatransport	Bestaand
	Duct	Bestaand
	Kabelbed	Bestaand
	Manfelbuis data	Bestaand
	Laagspanning	Bestaand
	Manfelbuis LS	Bestaand
	Middenspanning	Bestaand
	Middenspanning 10 kV	Bestaand
	Manfelbuis MS	Bestaand
	Gas hoge druk	Bestaand
	Manfelbuis gas hoge druk	Bestaand
	Gas lage druk	Bestaand
	Manfelbuis gas lage druk	Bestaand
	Overig	Bestaand
	Hulpstuk overig	Bestaand
	Warmtenet	Bestaand
	Water	Bestaand
	Water	Vervallen
	Manfelbuis water	Bestaand
	Manfelbuis water	Vervallen
	Orientatiepolygoon	Bestaand
	Drukrietering	Bestaand
	Rietering vrijverval	Bestaand

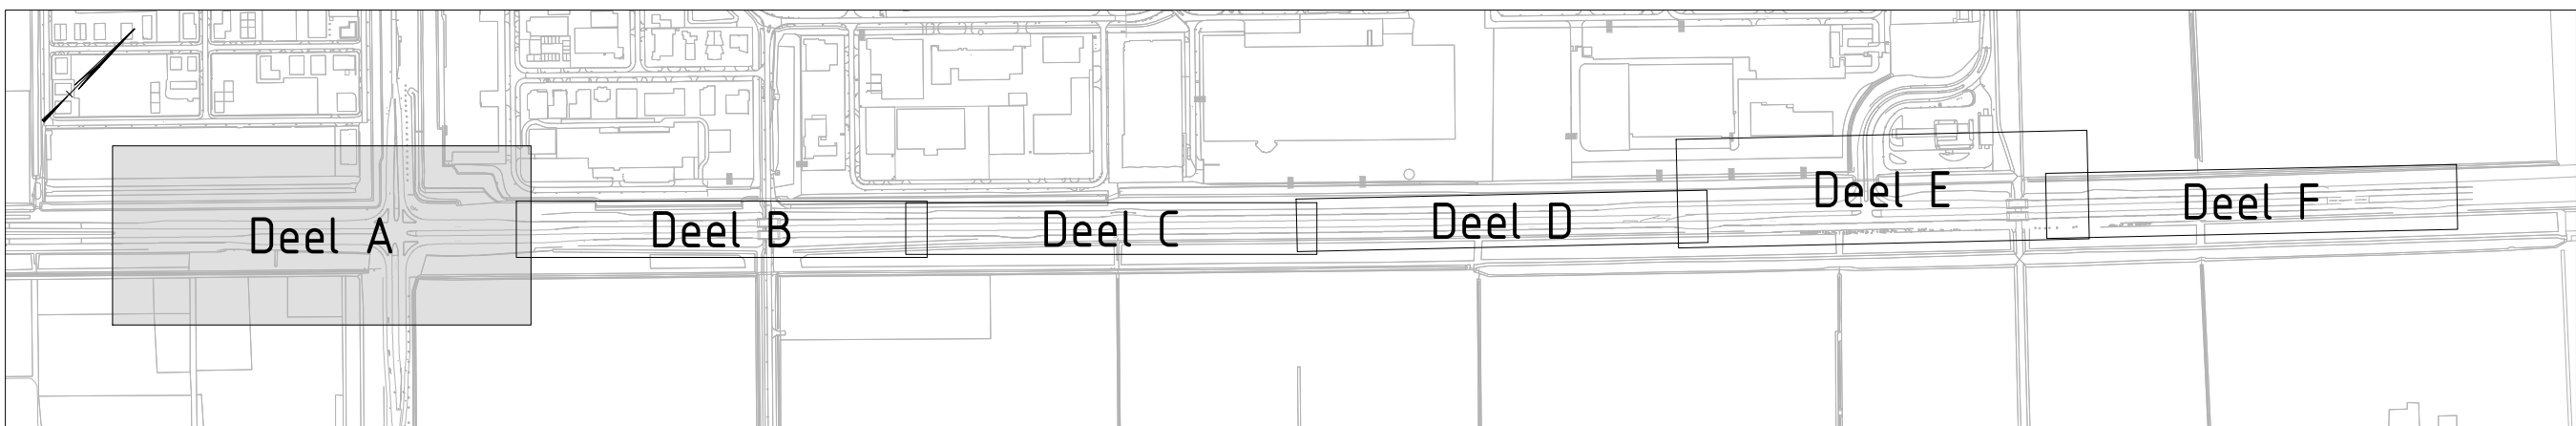

SITUATIE: OVERZICHT
Schaal 1:10.000

01020

1500

0

10

20

30

40

50m

BESTEKSTEKING

Niet jaarlijks onderhoud weg en kruispunten
Goiseweg, van Spiekweg tot Assemblageweg
SITUATIE, KABELS EN LEIDINGEN - DEEL A

get.: jbr 13-03-2026 gew.: -
gez.: kvd 13-03-2026 revisie: A01

22126-bestek-pfl-kabels en leidingen.dwg

22126

Bestek no.: -
Dossier no.: -

schaal: Zie tekening
bladnr.: 2 in 24 bladen

PROVINCIE FLEVOLAND

formaat: A0
tek.nr.: PFL250529