


SITUATIE, KNELPUNTEN WERKZAAMHEDEN - DEEL E
Schaal 1500

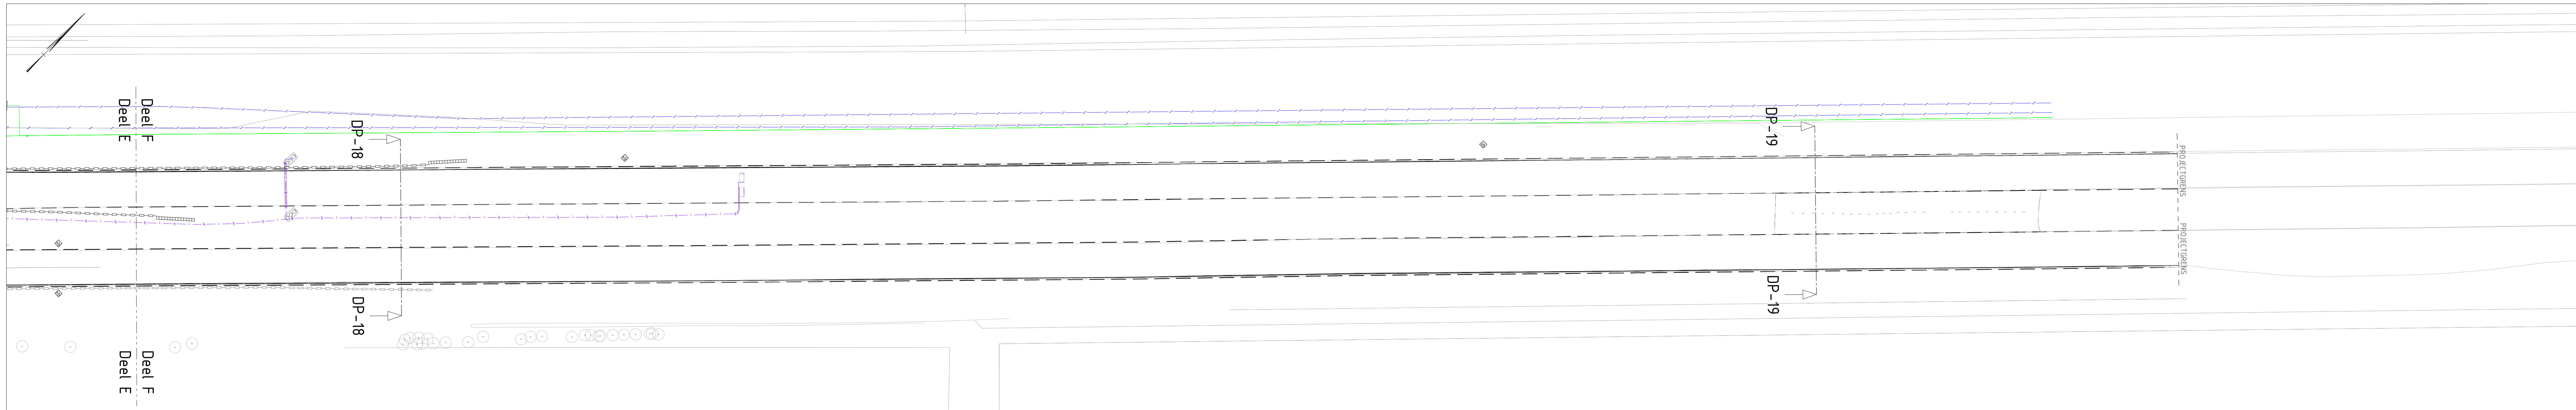

SITUATIE, KNELPUNTEN WERKZAAMHEDEN - DEEL F
Schaal 1500


LEGENDA

- Maten in m tenzij anders staat aangegeven
- Hoogtematen in m t.o.v. N.A.P.
- Aan de aangegeven ligging van kabels kunnen geen rechten worden ontleend
- Ondergrond: DTM/BGT 30-10-2024
- KLIC: 20-09-2024

- Bestaande situatie
- Nieuwe situatie
- Aanbrengen trottoirkolk t.b.v. RWS-band, nieuw
Locatie afstemmen op bestaande kolverzamelingsleiding, PVC Ø125mm
- Aanbrengen lijngoot, zie principedetail gootelementen
- Aanbrengen drainageliding, inclusief doorspuitput, uitstroombak en flespaal
met witte bovenkant. Locaties indicatief weergegeven, in het werk bepalen
- Behouden uitstroomvoorziening, voorzien van aansluitleiding, PVC Ø160mm
Locatie indicatief weergegeven

- Aanbrengen geleiderail, hergebruik
- Behouden geleiderail
- Behouden bestaande VRI-portalen
- Behouden VRI-portaal en losstaande VRI-paal
- Behouden lichtmast, paaltop
- Behouden lichtmast, enkele uithouder
- Behouden lichtmast, dubbele uithouder
- Behouden ANWB-bewegwijzering
- Behouden verkeersbord
- Behouden diamantkoppalen, kunststof
- Behouden reflectorpaal
- Behouden hectometerring
- Behouden straatkasten, divers
- Behouden inspectieput, inclusief hoogtepil putdeksel
- Behouden inspectieputten/straatpotten, divers
- Behouden straatnaamborden
- Behouden bomen
- Projectgrens


- Aanbrengen verkeersbord inclusief flespalen en pipe-locksysteem, nieuw
Voor nadere specificaties, zie de assentekening - PFL250020 (13/12/23)
- Aanbrengen nieuwe VRI-portalen en OV-masten, inclusief beboddingen
Werkzaamheden uitgevoerd door derden
- Aanbrengen geleiderail, hergebruik
- Behouden geleiderail
- Behouden bestaande VRI-portalen
- Behouden VRI-portaal en losstaande VRI-paal
- Behouden lichtmast, paaltop
- Behouden lichtmast, enkele uithouder
- Behouden lichtmast, dubbele uithouder
- Behouden ANWB-bewegwijzering
- Behouden verkeersbord
- Behouden diamantkoppalen, kunststof
- Behouden reflectorpaal
- Behouden hectometerring
- Behouden straatkasten, divers
- Behouden inspectieput, inclusief hoogtepil putdeksel
- Behouden inspectieputten/straatpotten, divers
- Behouden straatnaamborden
- Behouden bomen
- Projectgrens

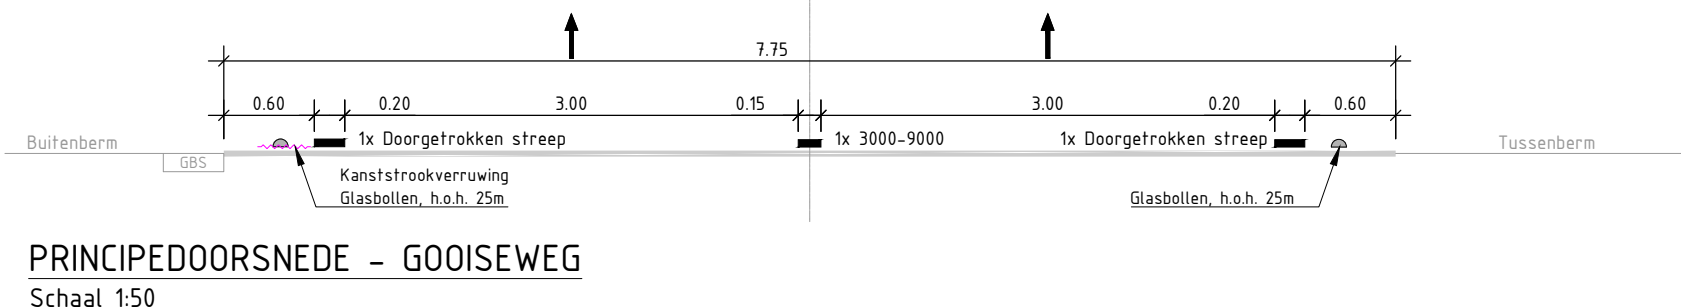


PRINCIPEDOORSNEDE - GOOISEWEG
Schaal 1:50

KLIC-INFORMATIE

Geometrie	Omschrijving	Status
	Datatransport	Bestaand
	Duct	Bestaand
	Kabelbed	Bestaand
	Mantelbuis data	Bestaand
	Laagspanning	Bestaand
	Mantelbuis LS	Bestaand
	Middenspanning	Bestaand
	Middenspanning 10 kV	Bestaand
	Mantelbuis MS	Bestaand
	Gas hoge druk	Bestaand
	Mantelbuis gas hoge druk	Bestaand
	Gas lage druk	Bestaand
	Mantelbuis gas lage druk	Bestaand
	Overig	Bestaand
	Hulpstuk overig	Bestaand
	Warmtenet	Bestaand
	Water	Bestaand
	Water	Vervallen
	Mantelbuis water	Bestaand
	Mantelbuis water	Vervallen
	Orientatiepolygoon	Bestaand
	Drukrietering	Bestaand
	Rietering vrijverval	Bestaand

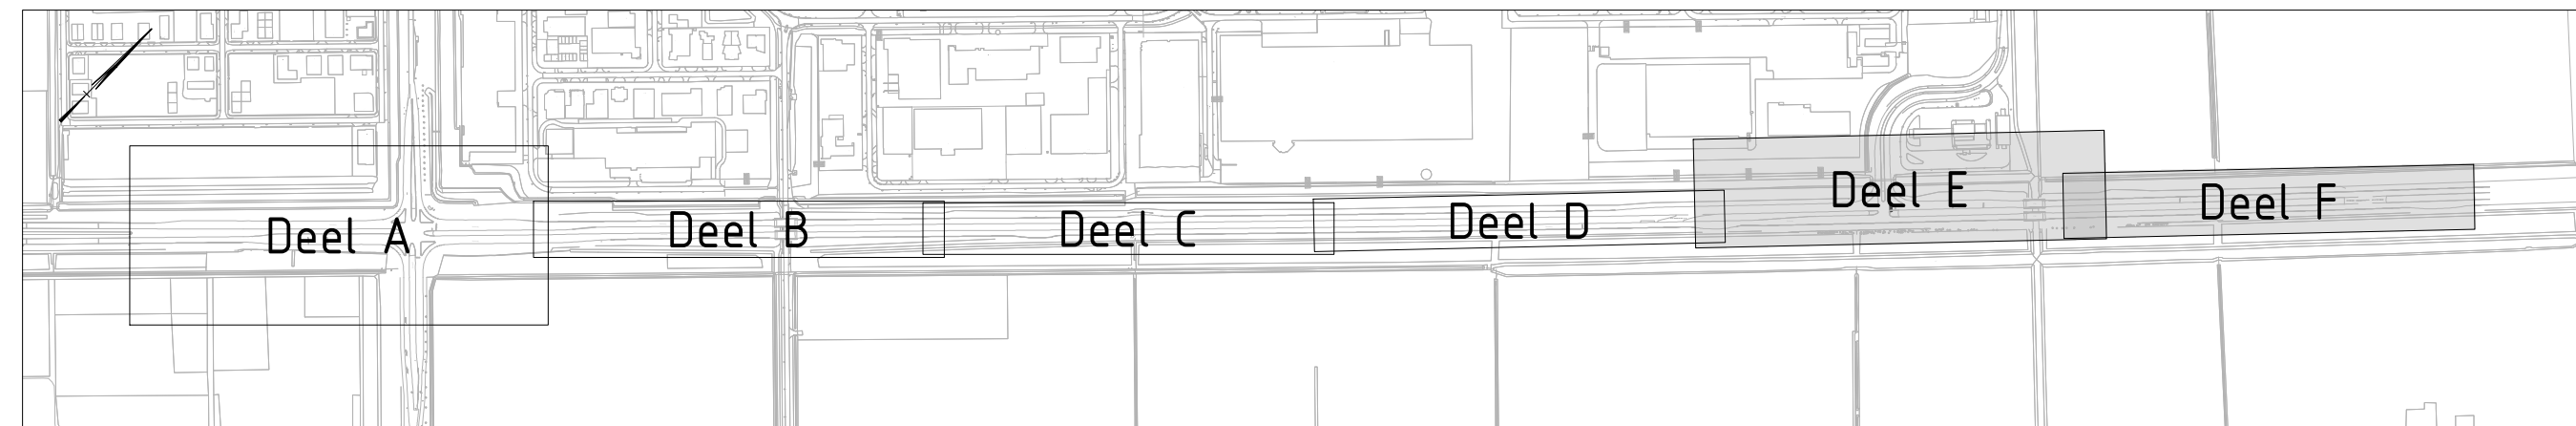

SITUATIE: OVERZICHT
Schaal 1:10.000

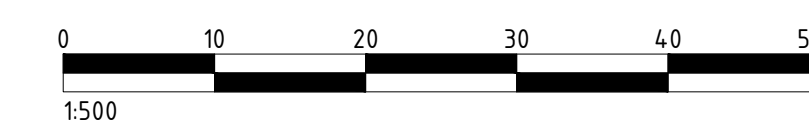

BESTEKSTEKENING	DEFINITIEF
Niet jaarlijks onderhoud weg en kruispunten Gooiseweg, van Spiekweg tot Assemblageweg SITUATIE, KABELS EN LEIDINGEN - DEEL E/F	Proj. no.: 22126 Bestek no.: - Dossier no.: -
get.: jbr 13-03-2026 gew.: - gez.: kvd 13-03-2026 revisie: A01	schaal: Zie tekening bladnr.: 4 in 24 bladen
	formaat: A0 tek.nr.: PFL250531

