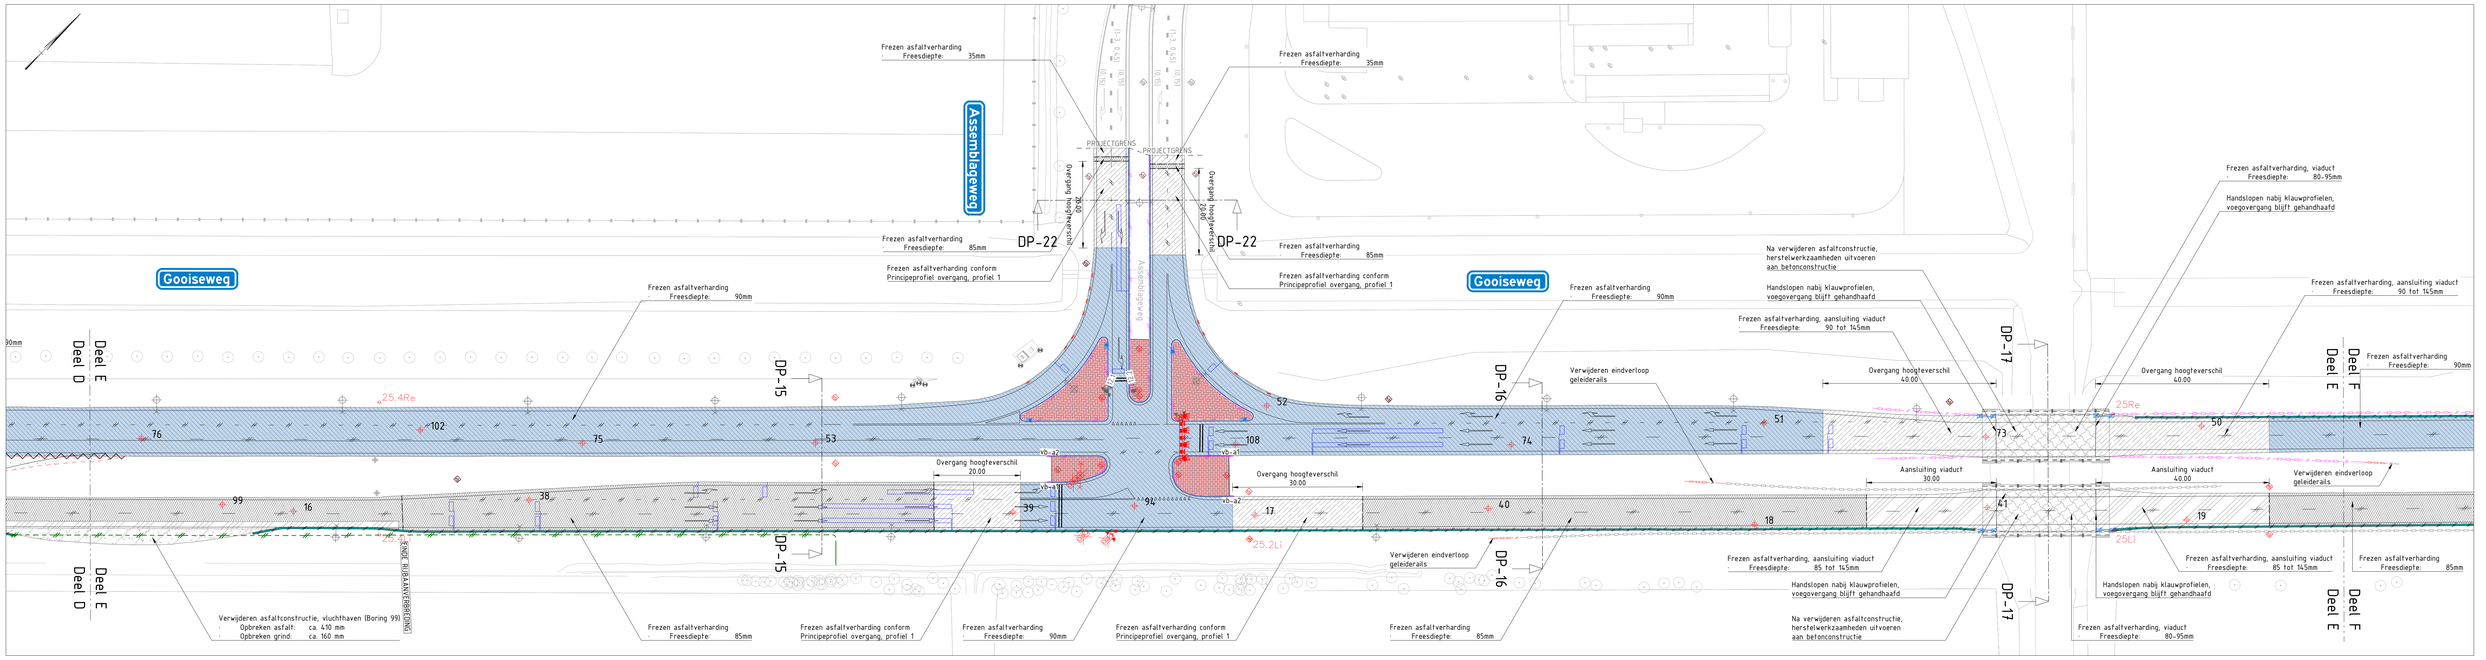

SITUATIE, OPRUIMINGSTEKENING - DEEL E
Schaal 1:500

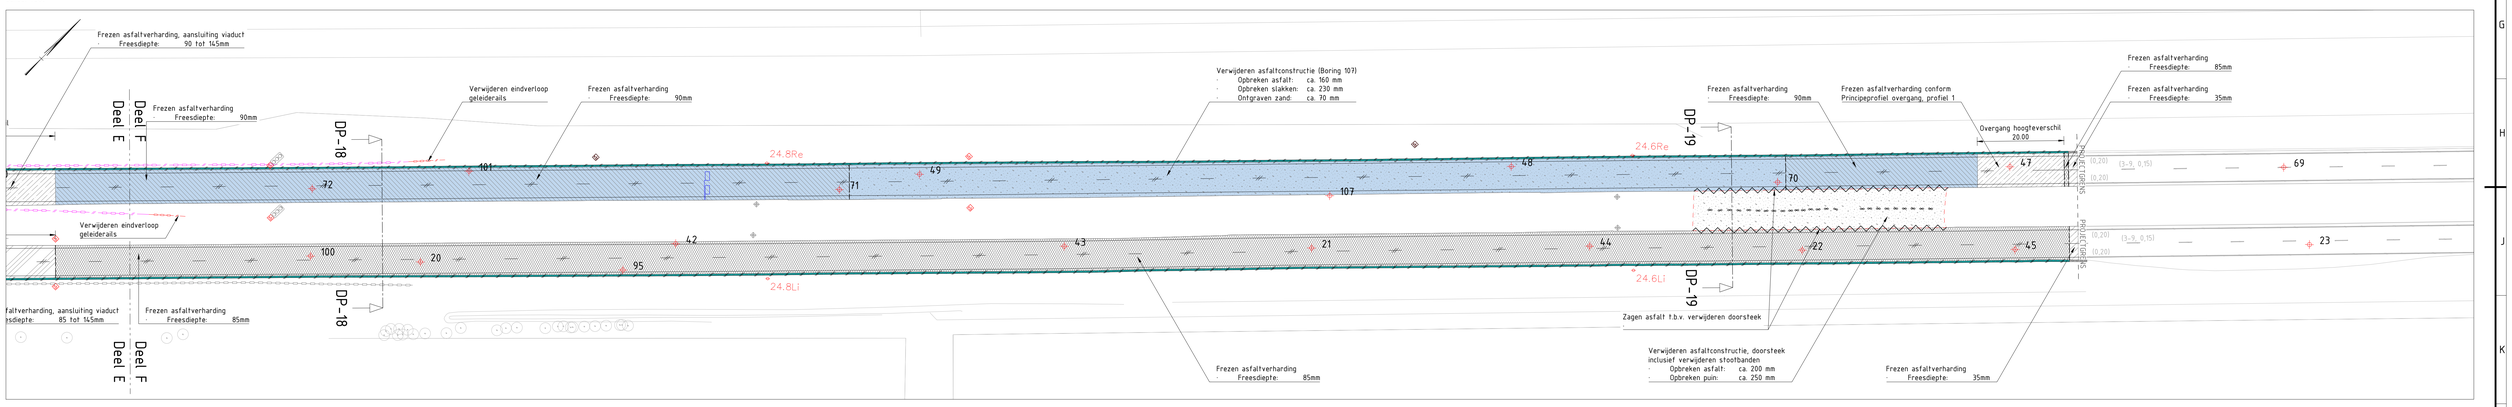

SITUATIE, OPRUIMINGSTEKENING - DEEL F
Schaal 1:500

LEGENDA

- Maten in m tenzij anders staat aangegeven
- Hoogtematen in m t.o.v. N.A.P.
- Ondergrond: DTM/BGT 30-10-2024

- Overgang asfaltonderhoudswerkzaamheden
- Opnemen geleiderails, hergebruik, waar nodig repareren/vervangen
- Opnemen geleiderails, hergebruik, geen reparatie benodigd
- Verwijderen eindverloop geleiderails
- Behouden geleiderails
  Eindverloop geleiderails naar maaiveld verwijderen
- Verwijderen gootlaag, BSS KF, 80mm dik, inclusief stelspecie
  Kleur: grijs
- Verwijderen opsluitband, 100x200mm, inclusief betonrug en stelspecie
  Kleur: wit
- Verwijderen RWS-band, 115/225x250mm, inclusief betonrug en stelspecie
  Kleur: wit
- Verwijderen eindverloopband, RWS 115/225x250mm naar maaiveld
  Kleur: wit, links (vb-a1) en rechts (vb-a2)
- vb-a1 vb-a2
- Verwijderen trottoirkolk t.b.v. RWS-band
- Verwijderen ijngoot
- Verwijderen drainageleiding
  Locaties indicatief weergegeven, in het werk nader te bepalen
- Verwijderen stootbanden 1000x200x200mm, rond-rond
- Verwijderen stootbanden 1000x200x200mm, vlak-vlak
- Verwijderen VRI-zweepmast,VRI-portaal en losstaande VRI-paal
  Werkzaamheden uitgevoerd door derden
- Verwijderen lichtmast, dubbele uithouder
- Opnemen ANWB-bewegwijzering, hergebruik
  Werkzaamheden uitgevoerd door derden
- Verwijderen verkeersbord inclusief flexpalen en pipe-locksystemen, nieuw
  Voor nadere specificaties, zie de assentekening - PFL250020 (11/12)/(3)
- Verwijderen doorgetrokken langsmarkering
  Type: thermoplast
- Verwijderen doorgetrokken langsmarkering, stopstreep
  Type: thermoplast
- Verwijderen langsmarkering, 1-1
  Type: thermoplast
- Verwijderen langsmarkering, 1-3
  Type: thermoplast
- Verwijderen langsmarkering, 3-9
  Type: thermoplast

- Verwijderen dwarsmarkering, haaientanden
  Type: thermoplast
- Verwijderen markering, pijlsymbolen
  Type: thermoplast
- Verwijderen markering, puntstukken
  Type: thermoplast
- Indicatie rijbaanverhoging, 55mm
- Frezen bestaande asfaltconstructie, 35mm
- Frezen bestaande asfaltconstructie, 85mm
- Frezen bestaande asfaltconstructie, 90mm
- Frezen bestaande asfaltconstructie, 80-95mm
- Frezen bestaande asfaltconstructie, 145mm
- Frezen volledige bestaande asfaltconstructie, ca. 150mm
- Verwijderen bestaande asfaltconstructie, volgens aanpijling
- Verwijderen bestaande asfaltconstructie, ter plaatse van nieuwe wegverbreding, volgens aanpijling
- Frezen bestaande asfaltconstructie, freesdieptes conform principeprofielen
- Verwijderen BSS KF, 80mm dik, halfsteensverband
  Voegstone, kleur: rood
- Verwijderen BSS KF, 80mm dik, elleboogverband
  Voegstone, kleur: rood
- Opnemen grasbetontegels
  Inclusief verwijderen bijbehorende straatlaag en (waar nodig) fundering
- Behouden grasbetontegels

- Behouden bestaande VRI-portalen
- Behouden VRI-portaal en losstaande VRI-paal
- Behouden lichtmast, paaltop

- Behouden lichtmast, enkele uithouder
- Behouden lichtmast, dubbele uithouder
- Behouden ANWB-bewegwijzering
- Behouden verkeersbord
- Behouden diamantkoppalen, kunststof
- Behouden reflectorpaal
- Behouden hectometrering
- Behouden straatkasten, divers
- Behouden inspectieput, inclusief hoogtepeil putdeksel
- Behouden inspectieputten/straatpotten, divers
- Behouden straatnaamborden
- Behouden bomen
- Verwijderen bestaande hectometrering
- Locaties bestaande detectielussen
  Locaties indicatief weergegeven
- Locatie asfaltboring, inclusief boornummer
- Projectgrens

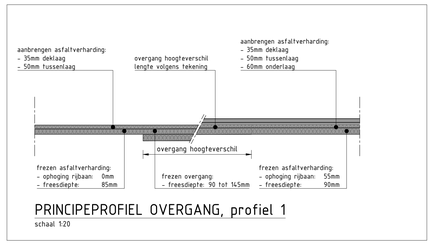

PRINCIPEPROFIEL OVERGANG, profiel 1
schaal 1:20

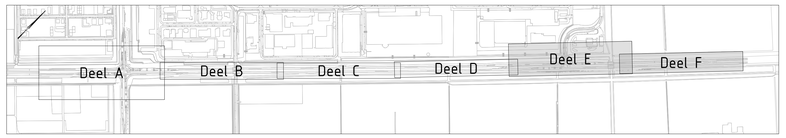

SITUATIE: OVERZICHT
Schaal 1:10.000

0 10 20 30 40 50m
1:500

BESTEKSTEKENING	DEFINITIEF
Niet jaarlijks onderhoud weg en kruispunten Gooiseweg, van Spiekweg tot Assemblageweg SITUATIE, OPRUIMINGSTEKENING - DEEL E/F	Proj. no.: 22126 Bestek no.: - Dossier no.: -
get.: jbr 13-03-2026 gew.: - - gez.: kvd 13-03-2026 revisie: A01	schaal: Zie tekening bladnr.: 7 in 24 bladen
PROVINCIE FLEVOLAND	formaat: A0 tek.nr.: PFL250534

22126-bestek-pfl opbreek.dwg