SITUATIE, VERHARDINGSTEKENING - DEEL A

Schaal 1:500

Zie 1:200 verhardingstekening voor detaillering kruispunten - PFL250538

Spiekweg

Gooiseweg

DP-01 DP-02 DP-03 DP-04 DP-05 DP-06 DP-07 DP-20 DP-21

Deel A Deel B

PROJECTGRENS

Aanbrengen nieuwe asfaltverharding, 35mm
- 35mm SMA-NL 11B

Aanbrengen nieuwe asfaltverharding, 85mm
- 35mm SMA-NL 11B
- 50mm AC 16 TL IB

Aanbrengen nieuwe asfaltverharding, 145mm
- 35mm SMA-NL 11B
- 50mm AC 16 TL IB
- 60mm AC 22 OL C

Aanbrengen nieuwe asfaltverharding, 205mm
- 35mm SMA-NL 11B
- 50mm AC 16 TL IB
- 60mm AC 22 OL C
- 60mm AC 22 OL C
- 300mm Hydraulisch mengGranulaat 0-31.5 (vrij van immobilisaten)

Aanbrengen nieuwe asfaltverharding, 205mm
- 35mm SMA-NL 11B (gemodificeerd)
- 50mm AC 16 TL IB
- 60mm AC 22 OL C
- profileren en eventueel uitvullen bestaande constructie

Overgang hoogteverschil 20.00

Overgang hoogteverschil 30.00

Middenberm met voorkeurstalud 1:20 afstemmen op bestaande maaiveld, in het werk nader af te stemmen

Aansluiting op perceel Spiekweg
Nieuwe hoogte, Spiekweg: -2.75 \ -2.48

Aansluiten op perceel Spiekweg
Nieuwe hoogte, Spiekweg: -2.58 / -2.77

Aansluiten op perceel Spiekweg
Nieuwe hoogte, Spiekweg: -2.72 / -2.52

Aansluiten op perceel Spiekweg
Nieuwe hoogte, Spiekweg: -2.47 \ -2.73

Vaste bermbreedte van 3,5m t.o.v. binnenkant langsmarkering niet haalbaar, i.v.m. direct aflopend talud Mogelijk berm niet gedetailleerd genoeg ingemeten

Overgang hoogteverschil 30.00

Overgang hoogteverschil 20.00

27.6Re 27.4Re 27.2Re 27.6Li 27.4Li 27.2Li

28.70

LEGENDA

- Maten in m tenzij anders staat aangegeven
- Hoogtematen in m t.o.v. N.A.P.
- Ondergrond: DTM/BGT 30-10-2024

- Aanbrengen nieuwe asfaltverharding, 35mm
  - 35mm SMA-NL 11B
- Aanbrengen nieuwe asfaltverharding, 80-95mm, situering: viaducten
  - 35mm SMA-NL 11B
  - 45-60mm AC 16 TL IB
  - SAMI
- Aanbrengen nieuwe asfaltverharding, 85mm
  - 35mm SMA-NL 11B
  - 50mm AC 16 TL IB
- Aanbrengen nieuwe asfaltverharding, 145mm
  - 35mm SMA-NL 11B
  - 50mm AC 16 TL IB
  - 60mm AC 22 OL C
- Aanbrengen nieuwe asfaltverharding, 85-220mm, situering: rijbaanverbreding
  Zie detail E, arcering aangegeven vanaf begin intanding
  - 35mm SMA-NL 11B
  - 50mm AC 16 TL IB
  - 60mm AC 22 OL C
  - Asfaltwapening
  - 75mm AC 22 OL C
  - 300mm menggranulaat 0-31.5
  - 500mm Zand voor zandbed
- Aanbrengen nieuwe asfaltverharding, 205mm
  - 35mm SMA-NL 11B
  - 50mm AC 16 TL IB
  - 60mm AC 22 OL C
  - 60mm AC 22 OL C
  - profileren en eventueel uitvullen bestaande constructie
- Aanbrengen nieuwe asfaltverharding, 205mm, inclusief aanbrengen fundering
  - 35mm SMA-NL 11B
  - 50mm AC 16 TL IB
  - 60mm AC 22 OL C
  - 70mm AC 22 OL C (tenzij anders vermeld)
  - 300mm menggranulaat 0-31.5 (tenzij anders vermeld)
  - T.p.v. hectometrering 26.600-26.925, funderingsgrid met doek toepassen
- Aanbrengen gemodificeerde deklaag
- Aanbrengen langsmarkering, 100mm breed
  Type: Limboplast, zie bladhoofd voor specificaties
- Aanbrengen langsmarkering, 150mm breed
  Type: Limboplast, zie bladhoofd voor specificaties
- Aanbrengen langsmarkering, 200mm breed
  Type: Limboplast, zie bladhoofd voor specificaties
- Aanbrengen dwarsmarkering, 300mm breed, stopstreep
  Type: Limboplast, zie bladhoofd voor specificaties
- Aanbrengen dwarsmarkering, driehoeken, 500mm hoog en breed
  Type: Limboplast, zie bladhoofd voor specificaties

(1-1, 0,15)
(1-3, 0,15)
(1-3, 0,30)
(1-3, 0,45)
(3-9, 0,15)
(3-9, 0,15) 0,15
RWS
vb-a1 vb-a2
gf.bss
LG

- Aanbrengen langsmarkering, 1-1, 150mm breed
  Type: Limboplast, zie bladhoofd voor specificaties
- Aanbrengen langsmarkering, 1-3, 150mm breed
  Type: Limboplast, zie bladhoofd voor specificaties
- Aanbrengen langsmarkering, 1-3, 300mm breed
  Type: Limboplast, zie bladhoofd voor specificaties
- Aanbrengen langsmarkering, 1-3, 450mm breed
  Type: Limboplast, zie bladhoofd voor specificaties
- Aanbrengen langsmarkering, 3-9, 150mm breed
  Type: Limboplast, zie bladhoofd voor specificaties
- Aanbrengen langsmarkering, doorgetrokken en 3-9, 150mm breed, 100mm tussenruimte, type: Limboplast, zie bladhoofd voor specificaties
- Aanbrengen pijlmarkering, 7,5m lang
  Type: Limboplast, zie bladhoofd voor specificaties
- Aanbrengen markering, puntstukken
  Type: KSP120, zie bladhoofd voor specificaties
- Aanbrengen beton, voorzien van print, 150mm
  Kleur: rood
- Aanbrengen grasbetontegels, deels hergebruik, deels nieuw aanbrengen
  Voorafgaand asfalt zagen en waar nodig fundering verhogen, zie detail D-E
- Waar nodig afwerken en profileren bermen, nadien inzaaien met grasmengels
  Vaste bermbreedte: 3,5m vanaf binnenkant langsmarkering, talud: 1:20
  Hierbuiten talud afwerken richting B-MV, voorkeurstalud 1:6, minimaal 1:3
  Middenbermen afwerken met voorkeurstalud 1:20
- Aanvullen berm met grond, na verwijderen asfaltconstructie en fundering
  Laagdikte ±450mm, nadien inzaaien met grasmengsel
- Aanbrengen RWS-band, 115/225x240mm
  Kleur: wit, zie principedoorsnede 2 - PFL250019
- Aanbrengen eindverloopband, RWS 115/225x240mm naar maaiveld
  Kleur: wit, links (vb-a1) en rechts (vb-a2)
- Aanbrengen gootlaag, BSS KF, 80mm dik, voorzien van stelspecie
  Kleur: grijs
- Aanbrengen betonstrook, voorzien van stootbanden, zie detail F
  Voorafgaand asfalt zagen
- Aanbrengen kantverruwing, zie detail G - PFL250019
- Overgang asfaltonderhoudswerkzaamheden
- Aanbrengen trottoirkolk t.b.v. RWS-band, nieuw
  Locatie afstemmen op bestaande kolkverzamelingleiding, PVC Ø125mm
- Aanbrengen lijngoot, zie principedetail gootelementen
- Aanbrengen drainageleiding, inclusief doorspuitput, uitstroombak en flespaal met witte bovenkant. Locaties indicatief weergegeven, in het werk bepalen

24.6Li

- Behouden uitstroomvoorziening, voorzien van aansluitleiding, PVC Ø160mm
  Locatie indicatief weergegeven
- Nieuwe VRI-detectielussen, aanbrengen in tussenlaag
  Locaties indicatief weergegeven
- Aanbrengen verkeersbord inclusief flespalen en pipe-locksystemen, nieuw
  Voor nadere specificaties, zie de assentekening - PFL250020 (1)/(2)/(3)
- Aanbrengen Lux glasbol-wegdekreflector, Ø100mm, h.o.h. 25m
  Kleur: wit
- Aanbrengen nieuwe VRI-portalen en OV-masten, inclusief bebordingen
  Werkzaamheden uitgevoerd door derden
- Aanbrengen geleiderail, hergebruik
- Aanbrengen terminal, nieuw
- Behouden geleiderail
- Behouden bestaande VRI-portalen
- Behouden VRI-portaal en losstaande VRI-paal
- Behouden lichtmast, paaltop
- Behouden lichtmast, enkele uithouder
- Behouden lichtmast, dubbele uithouder
- Behouden ANWB-bewegwijzering
- Behouden verkeersbord
- Behouden diamantkoppalen, kunststof
- Behouden reflectorpaal
- Behouden hectometrering
- Behouden straatkasten, divers
- Behouden inspectieput, inclusief hoogtepeil putdeksel
- Behouden inspectieputten/straatpotten, divers
- Behouden straatnaamborden
- Behouden bomen
- Aanbrengen hectometrering, nieuw
- Nieuwe ontwerphoogtes
- Bestaande hoogtes
- Projectgrens

PROJECTGRENS

SPECIFICATIES MARKERINGEN

Lengtemarkering, LIMBOPLAST D520-G systeem:
- Onderstreep: LIMBOPLAST KSP120
  - Laagdikte 0,4mm (0,62 kg/m2)
- Bovenstreep: LIMBOPLAST D520 2K hoogreflecterend koudplast
  - Laagdikte 0-4,5mm, dekkingsgraad 60% (1,9 kg/m2)
- Onder druk nastrooien met hoogreflecterend glasparels
  Type Swarco SolidPlus 100 300-850 T18 og. (0,5 kg/m2)

Figuraties, LIMBOPLAST D520
- Laagdikte 2mm (3,68 kg/m2)
  Afstrooien met Swarco SolidPlus 30 (0,5 kg/m2)

Vlakken, KSP120
- Laagdikte 0,6mm (0,94 kg/m2)
  Afstrooien met Swarco SolidPlus 30 (0,5 kg/m2)

Contourlijnen vlakken: KSP120
- Laagdikte 1,2mm (1,87 kg/m2)
  Afstrooien met Swarco SolidPlus 30 (0,5 kg/m2)

PRINCIPEDOORSNEDE - GOOISEWEG

Schaal 1:50

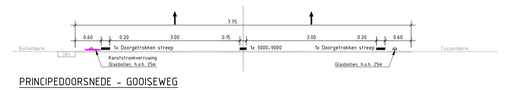

SITUATIE: OVERZICHT

Schaal 1:10.000

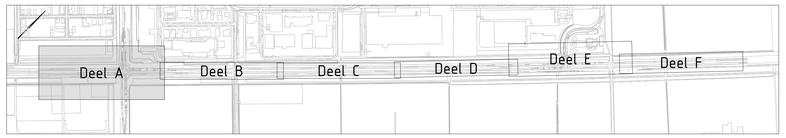

0 10 20 30 40 50m
1:500

BESTEKSTEKENING	DEFINITIEF
Niet jaarlijks onderhoud weg en kruispunten Gooiseweg, van Spiekweg tot Assemblageweg SITUATIE, VERHARDINGSTEKENING - DEEL A	Proj. no.: 22126 Bestek no.: - Dossier no.: -
get.: jbr 13-03-2026 gew.: - - gez.: kvd 13-03-2026 revisie: A01	schaal: Zie tekening bladnr.: 8 in 24 bladen
PROVINCIE FLEVOLAND	formaat: A0 tek.nr.: PFL250535

22126-bestek-pfl situatie.dwg