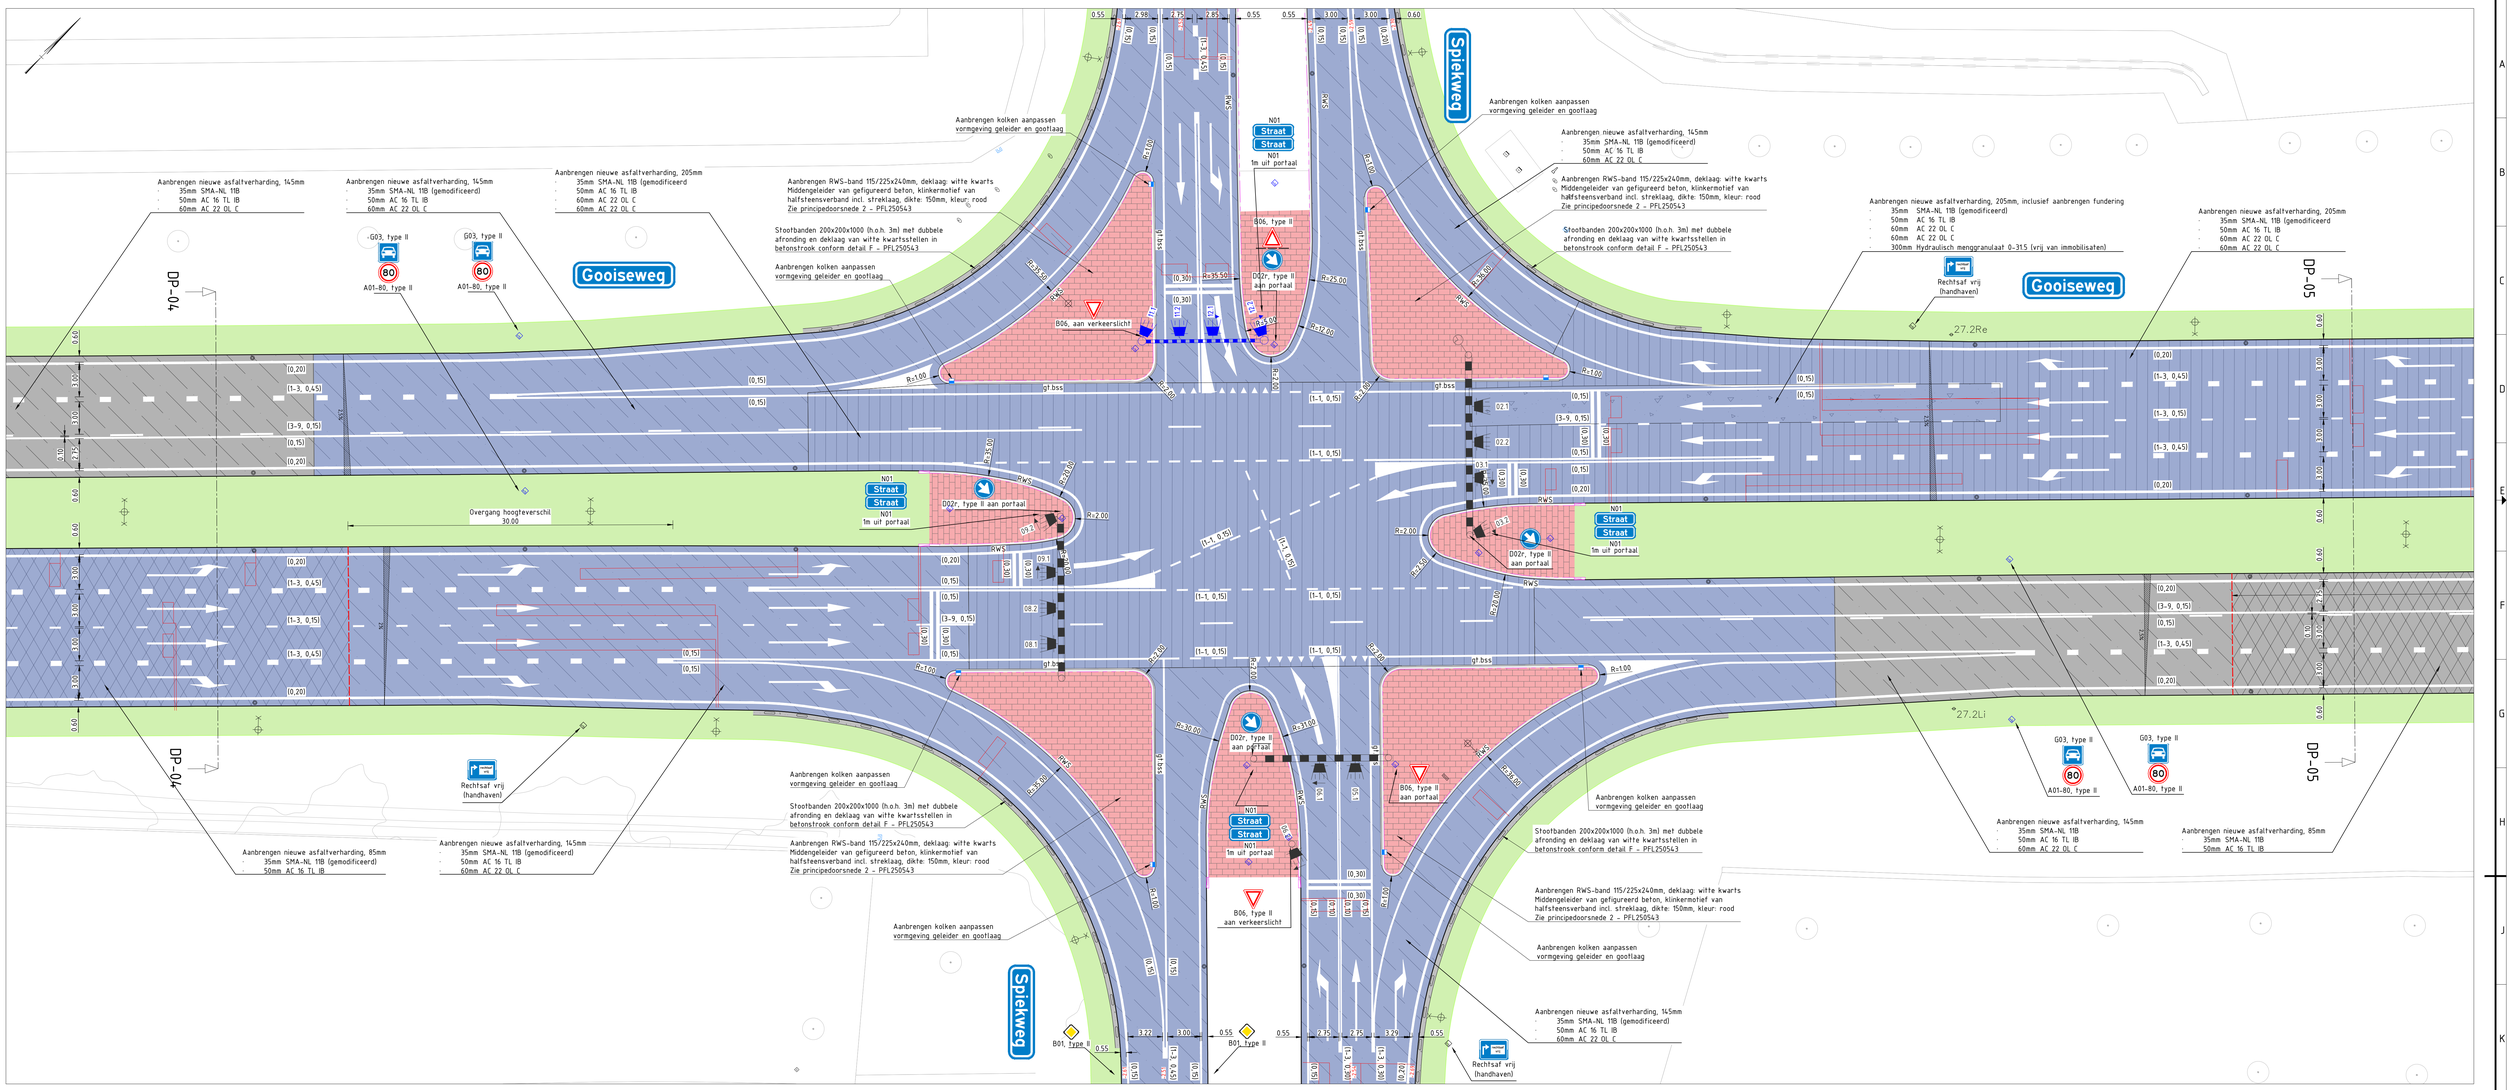

SITUATIE, VERHARDINGSTEKENING 1:200 - KRUISING GOOISEWEG - SPIEKWEG
Schaal 1:200

LEGENDA

- Maten in m tenzij anders staat aangegeven
- Hoogtematen in m t.o.v. N.A.P.
- Ondergrond: DTM/BGT 30-10-2024

- Aanbrengen nieuwe asfaltverharding, 35mm
  - 35mm SMA-NL 11B
- Aanbrengen nieuwe asfaltverharding, 80-95mm, situering: viaducten
  - 35mm SMA-NL 11B
  - 45-60mm AC 16 TL IB
  - SAMI
- Aanbrengen nieuwe asfaltverharding, 85mm
  - 35mm SMA-NL 11B
  - 50mm AC 16 TL IB
- Aanbrengen nieuwe asfaltverharding, 145mm
  - 35mm SMA-NL 11B
  - AC 16 TL IB
  - 60mm AC 22 OL C
- Aanbrengen nieuwe asfaltverharding, 85-220mm, situering: rijbaanverbreding Zie detail E
  - 35mm SMA-NL 11B
  - AC 16 TL IB
  - 60mm AC 22 OL C
  - Asfaltwapening
  - 75mm AC 22 OL C
  - 300mm Hydraulisch menggranulaat
  - 500mm Zand voor zandbed
- Aanbrengen nieuwe asfaltverharding, 205mm
  - 35mm SMA-NL 11B
  - 50mm AC 16 TL IB
  - 60mm AC 22 OL C
  - 60mm AC 22 OL C
- Aanbrengen nieuwe asfaltverharding, 205mm, inclusief aanbrengen fundering
  - 35mm SMA-NL 11B
  - 50mm AC 16 TL IB
  - 60mm AC 22 OL C
  - 60mm AC 22 OL C
  - 300mm Hydraulisch menggranulaat 0-31.5

  T.p.v. hectometrering 26.600-26.025, funderingsgrid met doek toepassen
- Aanbrengen gemodificeerde deklaag
- Aanbrengen langsmarkering, 100mm breed
  Type: Limboplast, zie bladhoofd voor specificaties
- Aanbrengen langsmarkering, 150mm breed
  Type: Limboplast, zie bladhoofd voor specificaties
- Aanbrengen langsmarkering, 200mm breed
  Type: Limboplast, zie bladhoofd voor specificaties
- Aanbrengen dwarsmarkering, 300mm breed, stopstreep
  Type: Limboplast, zie bladhoofd voor specificaties
- Aanbrengen dwarsmarkering, driehoeken, 500mm hoog en breed
  Type: Limboplast, zie bladhoofd voor specificaties

- Aanbrengen langsmarkering, 1-1, 150mm breed
  Type: Limboplast, zie bladhoofd voor specificaties
- Aanbrengen langsmarkering, 1-3, 150mm breed
  Type: Limboplast, zie bladhoofd voor specificaties
- Aanbrengen langsmarkering, 1-3, 300mm breed
  Type: Limboplast, zie bladhoofd voor specificaties
- Aanbrengen langsmarkering, 1-3, 450mm breed
  Type: Limboplast, zie bladhoofd voor specificaties
- Aanbrengen langsmarkering, 3-9, 150mm breed
  Type: Limboplast, zie bladhoofd voor specificaties
- Aanbrengen langsmarkering, doorgetrokken en 3-9, 150mm breed, 100mm tussenruimte, type: Limboplast, zie bladhoofd voor specificaties
- Aanbrengen pijlmarkering, 7,5m lang
  Type: Limboplast, zie bladhoofd voor specificaties
- Aanbrengen markering, puntstukken
  Type: KSP120, zie bladhoofd voor specificaties
- Aanbrengen beton, voorzien van print, 150mm
  Kleur: rood
- Aanbrengen grasbetontegels, deels hergebruik, deels nieuw aanbrengen
  Voorafgaand asfalt zagen en waar nodig fundering verhogen, zie detail D-E
- Waar nodig afwerken en profileren bermen, nadien inzaaien met grasmengels
  Vaste bermbreedte: 2,5m vanaf binnenkant langsmarkering, taluid: 1:20
  Hierbuiten talud afwerken richting B-MV, voorkeurstalud 1:6, minimaal 1:3
  Middenbermen afwerken met voorkeurstalud 1:20
- Aanvullen berm met grond, na verwijderen asfaltconstructie en fundering
  Laagdikte ±450mm, nadien inzaaien met grasmengsel
- Aanbrengen RWS-band, 115/225x240mm
  Kleur: wit
- Aanbrengen eindverloopband, RWS 115/225x240mm naar maaiveld
  Kleur: wit, links (vb-a1) en rechts (vb-a2)
- Aanbrengen gootlaag, BSS KF, 80mm dik, voorzien van stelspecie
  Kleur: grijs
- Aanbrengen betonstrook, voorzien van stootbanden, zie detail F
  Voorafgaand asfalt zagen
- Aanbrengen kantverruwing, zie G - PFL250543
- Overgang asfaltonderhoudswerkzaamheden
- Aanbrengen trottoirkolk t.b.v. RWS-band, nieuw
  Locatie afstemmen op bestaande kolkverzamelingleiding, PVC Ø125mm
- Behouden uitstroomvoorziening, voorzien van aansluitleiding, PVC Ø160mm
  Locatie indicatief weergegeven
- Aanbrengen drainageleiding, inclusief doorspuitput, uitstroombak en flespaal met witte bovenkant. Locaties indicatief weergegeven, in het werk bepalen

- Nieuwe VRI-detectielussen, aanbrengen in tussenlaag
  Locaties indicatief weergegeven, werkzaamheden uitgevoerd door derden
- Aanbrengen verkeersbord inclusief flespalen en pipe-locksystemen, nieuw
  Voor nadere specificaties, zie de assentekening - PFL250020 (11/22/13)
- Aanbrengen Lux glasbol-wegdekreflector, Ø100mm
  Kleur: wit
- Aanbrengen nieuwe VRI-portalen en OV-masten, inclusief bebordingen
  Werkzaamheden uitgevoerd door derden
- Aanbrengen geleiderail, hergebruik
- Aanbrengen terminal, nieuw
- Behouden bestaande VRI-portalen
- Behouden geleiderail
- Behouden VRI-portaal en losstaande VRI-paal
- Behouden lichtmast, paaltop
- Behouden lichtmast, enkele uithouder
- Behouden lichtmast, enkele uithouder
- Behouden ANWB-bewegwijzering
- Behouden verkeersbord
- Behouden diamantkoppalen, kunststof
- Behouden reflectorpaal
- Behouden hectometrering
- Behouden straatkasten, divers
- Behouden inspectieput, inclusief hoogtepeil putdeksel
- Behouden inspectieputten/straatpotten, divers
- Behouden straatnaamborden
- Behouden bomen
- **Nieuwe ontwerphoogtes**
- **Bestaande hoogtes**
- Aanbrengen hectometrering, nieuw

SPECIFICATIES MARKERINGEN

Lengtemarkering: LIMBOPLAST D520-G systeem:
- Onderstreep: LIMBOPLAST KSP120
  - Laagdikte 0,4mm (0,62 kg/m2)
- Bovenstreep: LIMBOPLAST D520 2K hoogreflecterend koudplast
  - Laagdikte 0-4,5mm, dekkingsgraad 60% (1,9 kg/m2)
- Onder druk nastrooien met hoogreflecterend glasparels
  - Type Swarco SolidPlus 100 300-850 T18 og. (0,5 kg/m2)

Figuraties: LIMBOPLAST D520
- Laagdikte 2mm (3,68 kg/m2)
  - Afstrooien met Swarco SolidPlus 30 (0,5 kg/m2)

Vlakken: KSP120
- Laagdikte 0,6mm (0,94 kg/m2)
  - Afstrooien met Swarco SolidPlus 30 (0,5 kg/m2)

Contourlijnen vlakken: KSP120
- Laagdikte 1,2mm (1,87 kg/m2)
  - Afstrooien met Swarco SolidPlus 30 (0,5 kg/m2)

0 4 8 12 16 20m
1:200

PRINCIPEDOORSNEDE - GOOISEWEG
Schaal 1:50

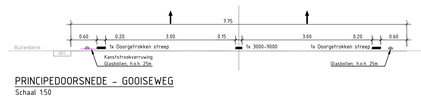

BESTEKSTEKENING	DEFINITIEF
Niet jaarlijks onderhoud weg en kruispunten Gooiseweg, van Spiekweg tot Assemblageweg VERHARDINGSTEKENING - 1:200, SPIEKWEG	Proj. no.: 22126 Bestek no.: - Dossier no.: -
get.: jbr 13-03-2026 gew.: - - gez.: kvd 13-03-2026 revisie: A01	schaal: Zie tekening bladnr.: 11 in 24 bladen
PROVINCIE FLEVOLAND	formaat: A0 tek.nr.: PFL250538

22126-bestek-pfl situatie 1-200.dwg