

Zie 1:200 verhardingstekening voor
detaillering kruispunten - PFL250539

SITUATIE, VERHARDINGSTEKENING - DEEL E

Schaal 1500

SITUATIE, VERHARDINGSTEKENING - DEEL F

Schaal 1500

LEGENDA





- Maten in m tenzij anders staat aangegeven
- Hoogtenafen in m t.o.v. N.A.P.
- Ondergrond: DTM/BGT 30-10-2024

| | |
|--|--|
| | Aanbrengen langsmarkering, 100mm breed Type: Limboplast, zie bladhoofd voor specificaties |
| | Aanbrengen langsmarkering, 150mm breed Type: Limboplast, zie bladhoofd voor specificaties |
| | Aanbrengen langsmarkering, 200mm breed Type: Limboplast, zie bladhoofd voor specificaties |
| | Aanbrengen dwarsmarkering, driehoeken, 300mm hoog en breed Type: Limboplast, zie bladhoofd voor specificaties |
| | Aanbrengen langsmarkering, 1-3, 150mm breed Type: Limboplast, zie bladhoofd voor specificaties |
| | Aanbrengen langsmarkering, 1-3, 300mm breed Type: Limboplast, zie bladhoofd voor specificaties |
| | Aanbrengen langsmarkering, 1-3, 150mm breed Type: Limboplast, zie bladhoofd voor specificaties |
| | Aanbrengen langsmarkering, 3-9, 150mm breed Type: Limboplast, zie bladhoofd voor specificaties |
| | Aanbrengen langsmarkering, doorgetrokken en 3-9, 150mm breed, 100mm tussenruimte, type: Limboplast, zie bladhoofd voor specificaties |
| | Aanbrengen pijlmarkering, 7.5m lang Type: Limboplast, zie bladhoofd voor specificaties |
| | Aanbrengen markering, puntstukken Type: KSP120, zie bladhoofd voor specificaties |
| | Aanbrengen RWS-band, 15/225x240mm Kleur: wit, zie principedoorsteek 2 - PFL250019 |
| | Aanbrengen eindverloopband, RWS 15/225x240mm naar maaiweld Kleur: wit, links (vb-a1) en rechts (vb-a2) |
| | Aanbrengen gootlaag, BSS KF, 80mm dik, voorzien van stelspecie Kleur: grijs |
| | Aanbrengen betonstrook, voorzien van shootbanden, zie detail F Voortafsgaad asfalt zagen |
| | Aanbrengen kantverruwing, zie detail G - PFL250019 |
| | Aanbrengen verkeersbord inclusief ftepalen en pipe-locksystemen, nieuw Voor nadere specificaties, zie de assentekening - PFL250020 (11/12/13) |
| | Aanbrengen nieuwe VRI-portalen en OV-masten, inclusief bebordingen Werkzaamheden uitgevoerd door derden |
| | Aanbrengen geleiderail, hergebruik |
| | Aanbrengen terminal, nieuw |
| | Behouden geleiderail |

| | |
|--|--|
| | Behouden bestaande VRI-portalen |
| | Behouden VRI-portaal en losstaande VRI-paal |
| | Behouden lichtmast, paaltop |
| | Behouden lichtmast, enkele uithouder |
| | Behouden lichtmast, dubbele uithouder |
| | Behouden ANWB-bewegwijzering |
| | Behouden verkeersbord |
| | Behouden diamantkoppelen, kunststof |
| | Behouden reflectorpaal |
| | Behouden hectometerring |
| | Behouden straatkasten, divers |
| | Behouden inspectieput, inclusief hoogtepil putdeksel |
| | Behouden inspectieputten/straalputten, divers |
| | Behouden straatnaamborden |
| | Behouden bomen |
| | Aanbrengen hectometerring, nieuw |
| | Projectgrens |

PRINCIPEDOORSNEDEN - GOOISEWEG


Schaal 1:50

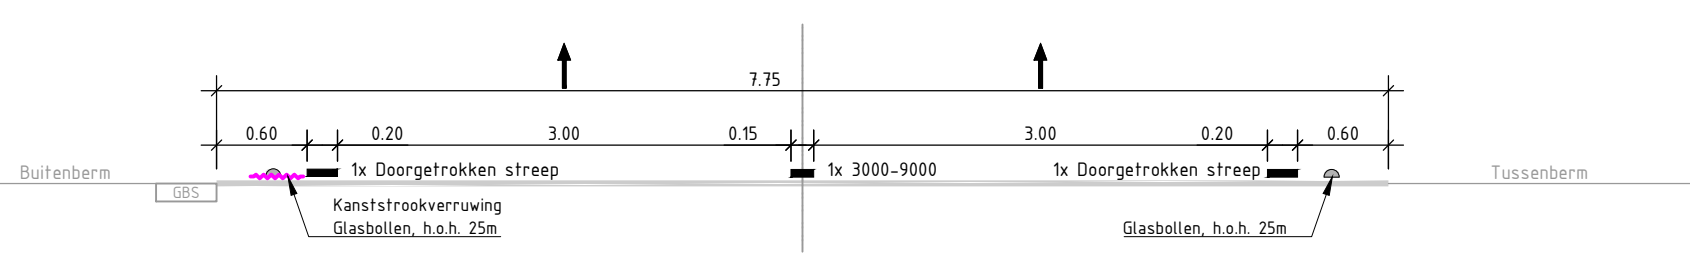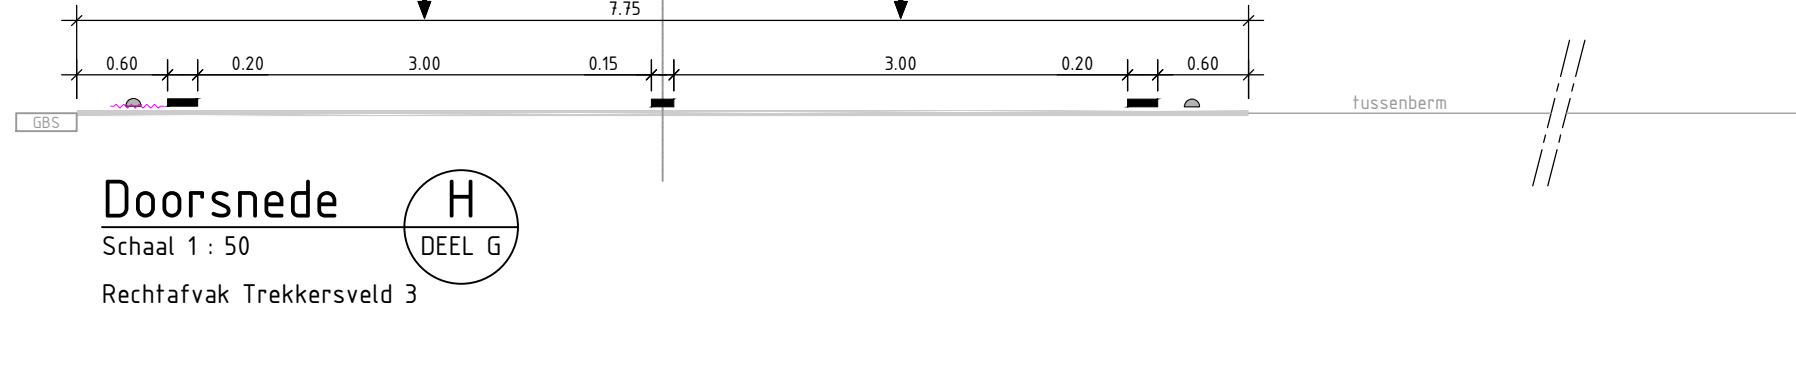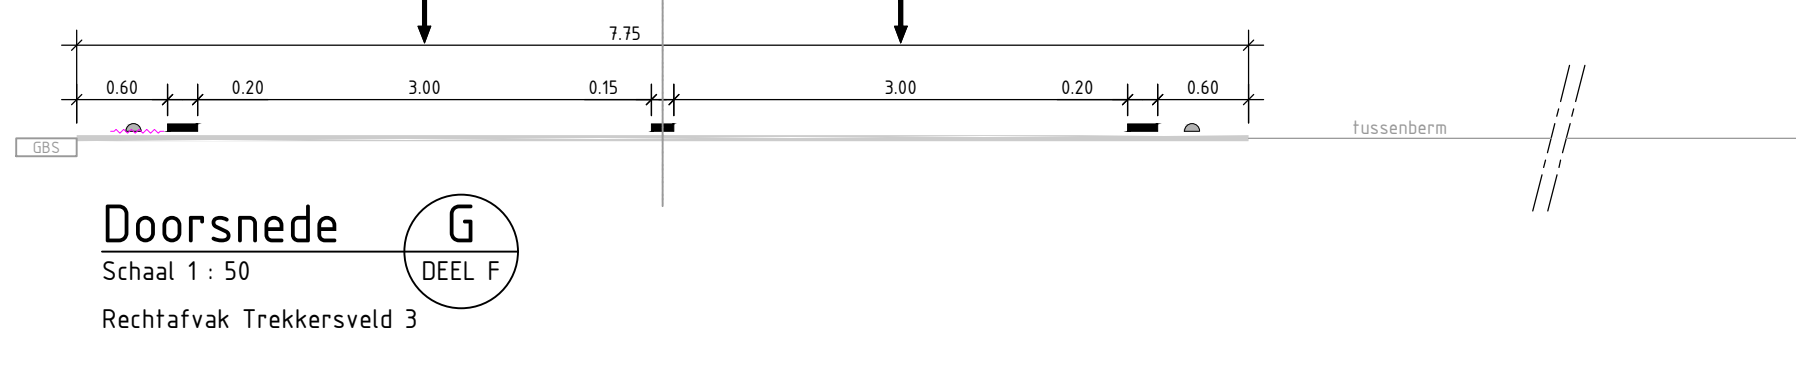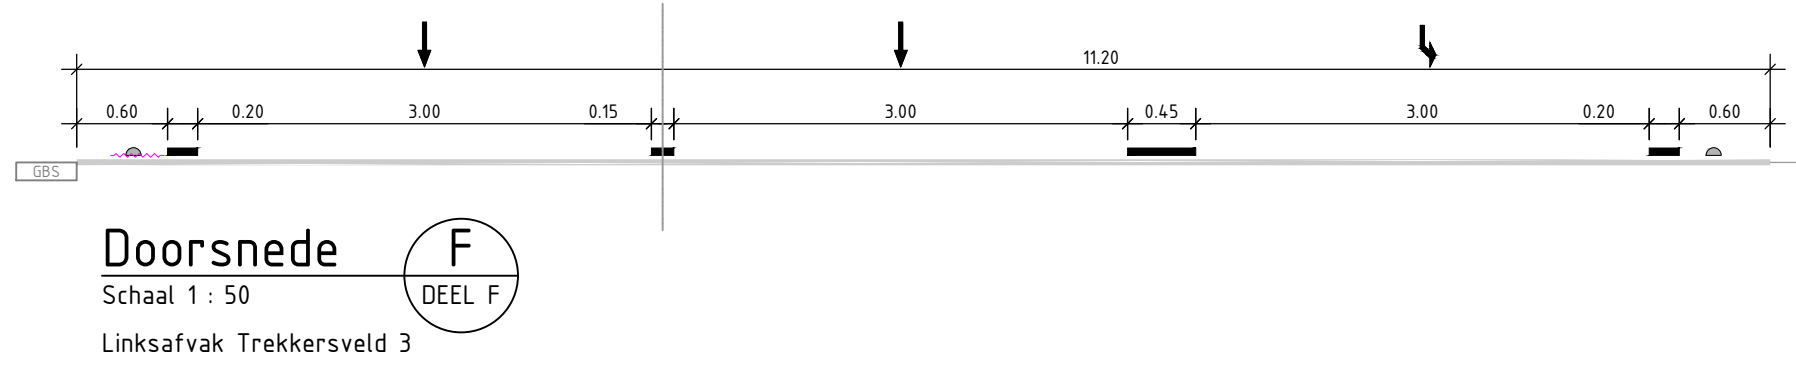

SITUATIE: OVERZICHT

Schaal 1:10.000

| SPECIFICATIES MARKERINGEN | |
|---|--|
| Lengtemarkering: LIMBOPLAST D520-G systeem: | |
| - Ondersfreet: LIMBOPLAST KSP120 | |
| - Laagdikte 0,4mm (0,62 kg/m ²) | |
| - Dovenstreef: LIMBOPLAST D520 2K hoogreflectorend koudplast | |
| - Laagdikte 0,4-5mm, dekkingsgraad 60% (1,9 kg/m ²) | |
| - Onder druk nastrooien met hoogreflectorend glasparels | |
| - Type Swarco SolidPlus 100 300-850 118 op (0,5 kg/m ²) | |
| - Figuraties: LIMBOPLAST D520 | |
| - Laagdikte 2mm (3,68 kg/m ²) | |
| - Afstrooien met Swarco SolidPlus 30 (0,5 kg/m ²) | |
| - Viakken: KSP120 | |
| - Laagdikte 0,6mm (0,94 kg/m ²) | |
| - Afstrooien met Swarco SolidPlus 30 (0,5 kg/m ²) | |
| - Contourtijnen: viakken: KSP120 | |
| - Laagdikte 1,2mm (1,87 kg/m ²) | |
| - Afstrooien met Swarco SolidPlus 30 (0,5 kg/m ²) | |

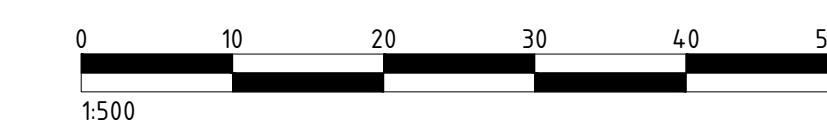

| BESTEKSTEKENING | | DEFINITIEF |
|--|-------------------------|---|
| Niet jaarlijks onderhoud weg en kruispunten Gooiseweg, van Spiekweg tot Assenlageweg SITUATIE, ASSENTTEKENING - DEEL E/F | | Proj. no.: 22126 Bestek no.: - Dossier no.: - |
| get.: jbr 13-03-2026 gez.: kvd 13-03-2026 | gew.: - revisie: A01 | schaal: Zie tekening bladnr.: 15 in 24 bladen |
| | | format: A0 tek.nr.: PFL250542 |