



Principedoorsnede 1 RSW (2x2)

schaal 1:50

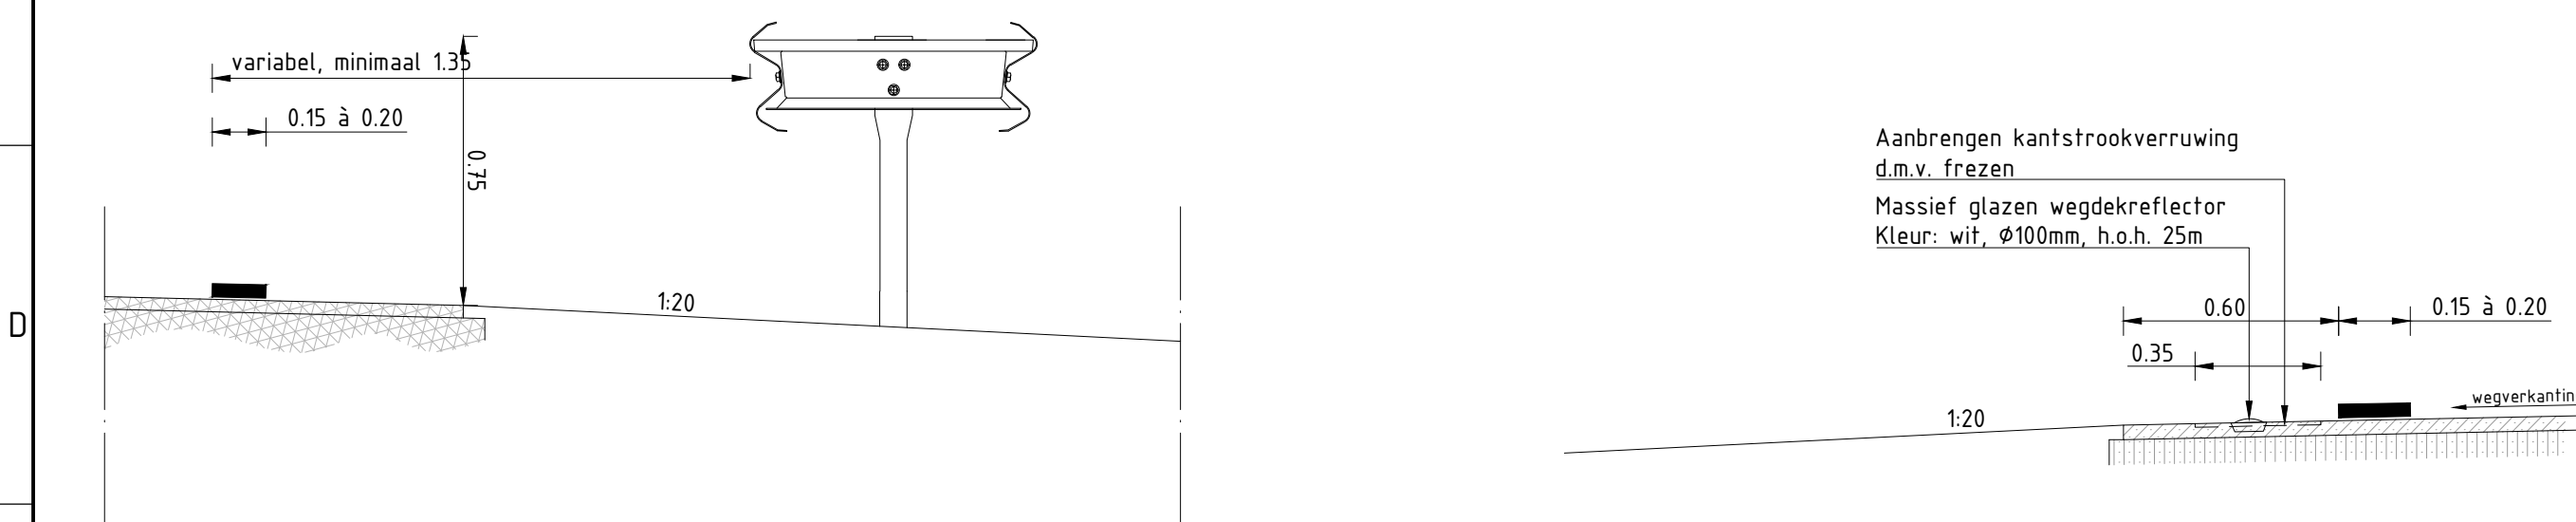


Principedetail A – Geleiderail

Stalen geleiderail
Schaal 1:20

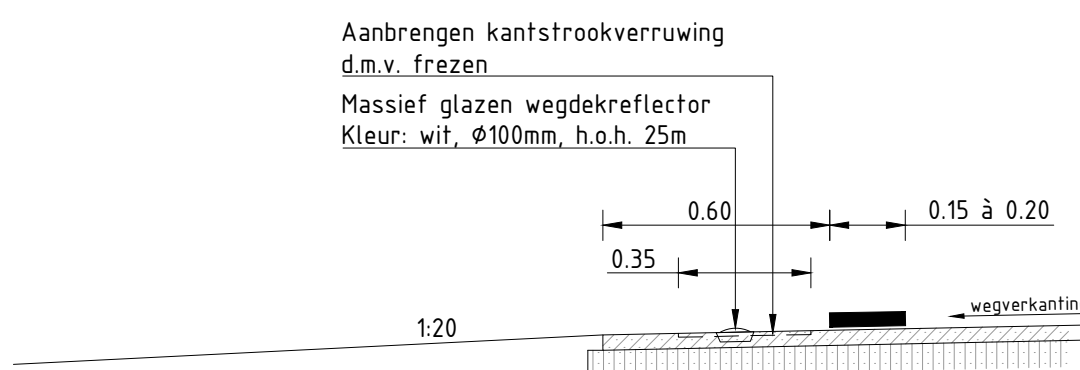


Principedetail B

Kantstrook wegdekreflector
Schaal 1:20

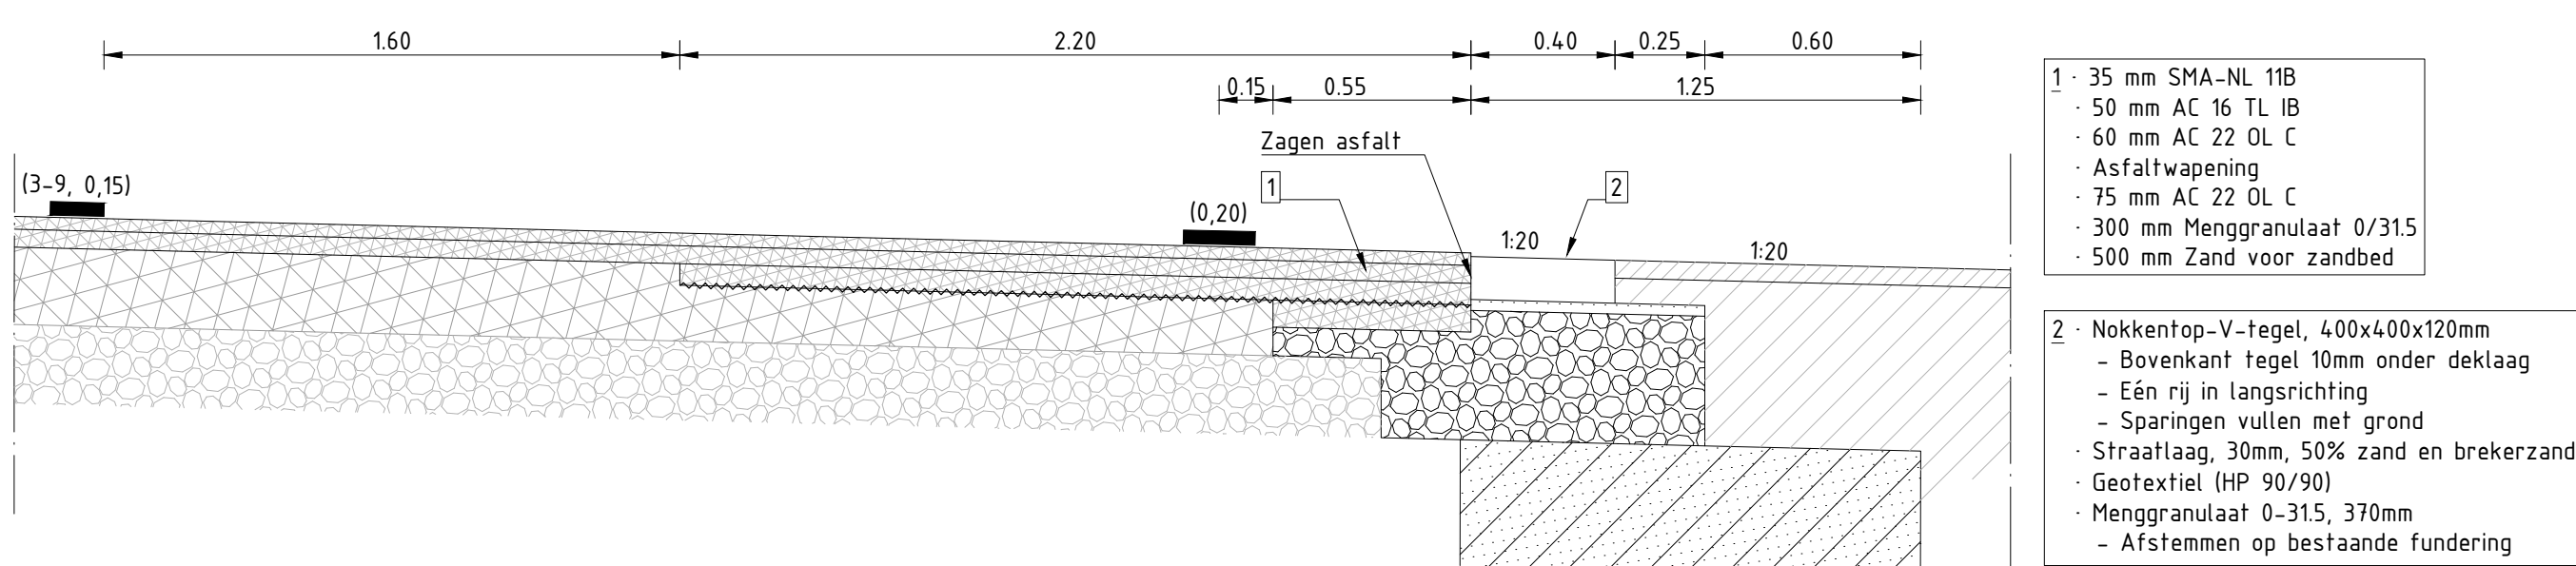


Principedetail E - Constructieve verbreding rijbaan

Constructieopbouw halfverharding grasbetonsteen
Schaal 1:20

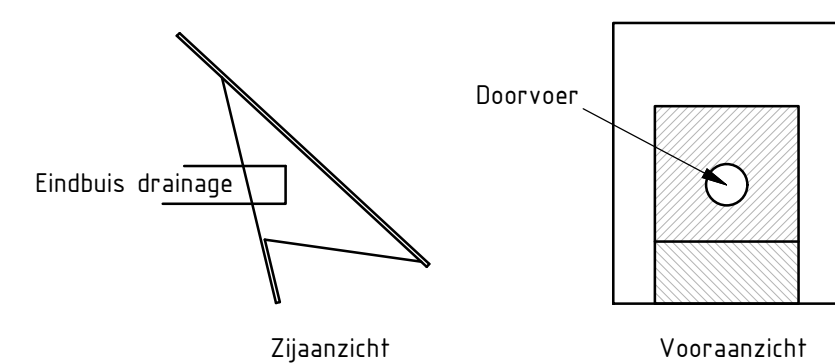


Principedetail H - HDPE-uitstroombak

Schaal 1:20 (maatvoering opgave leverancier)

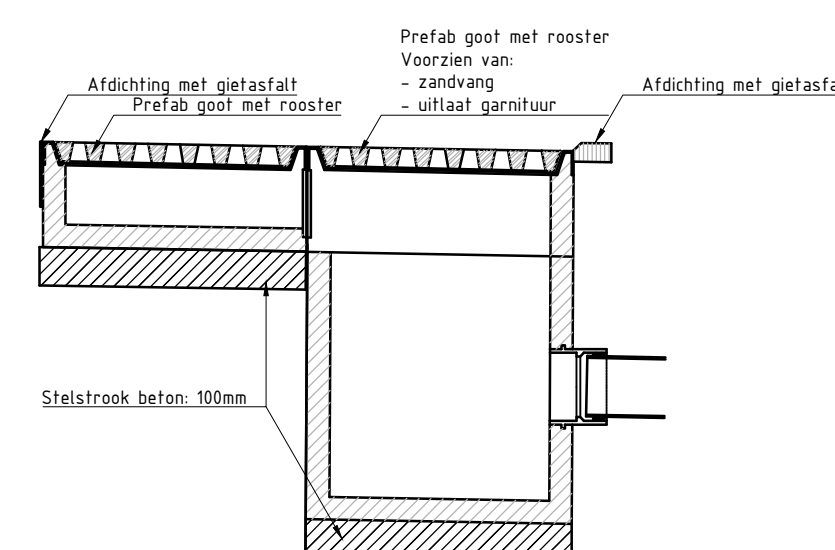


Principedetail gootelementen

Schaal 1:20

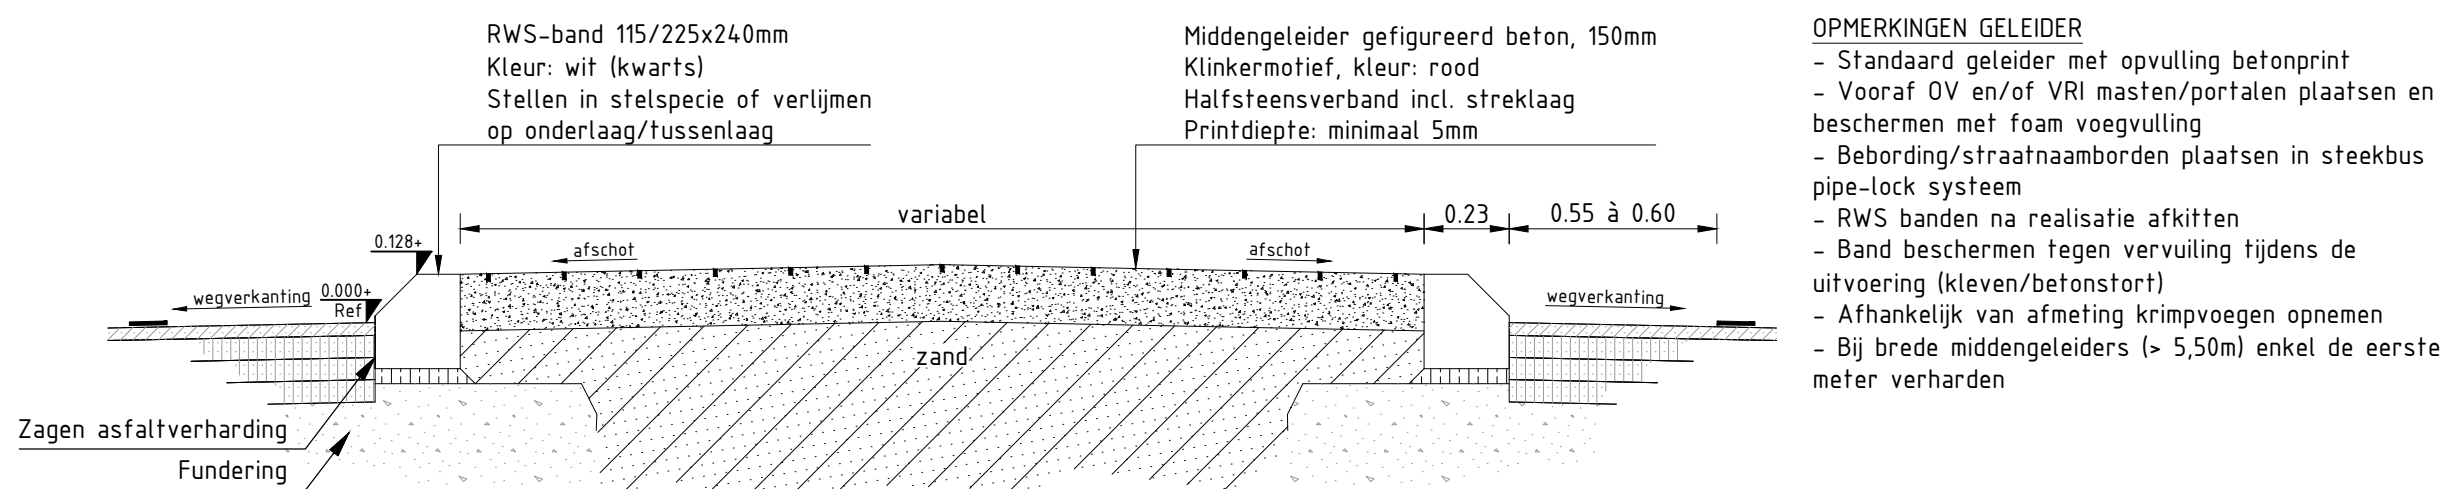


Principedoorsnede 2

Middengeleider (standaard oplossing)
Schaal 1:20

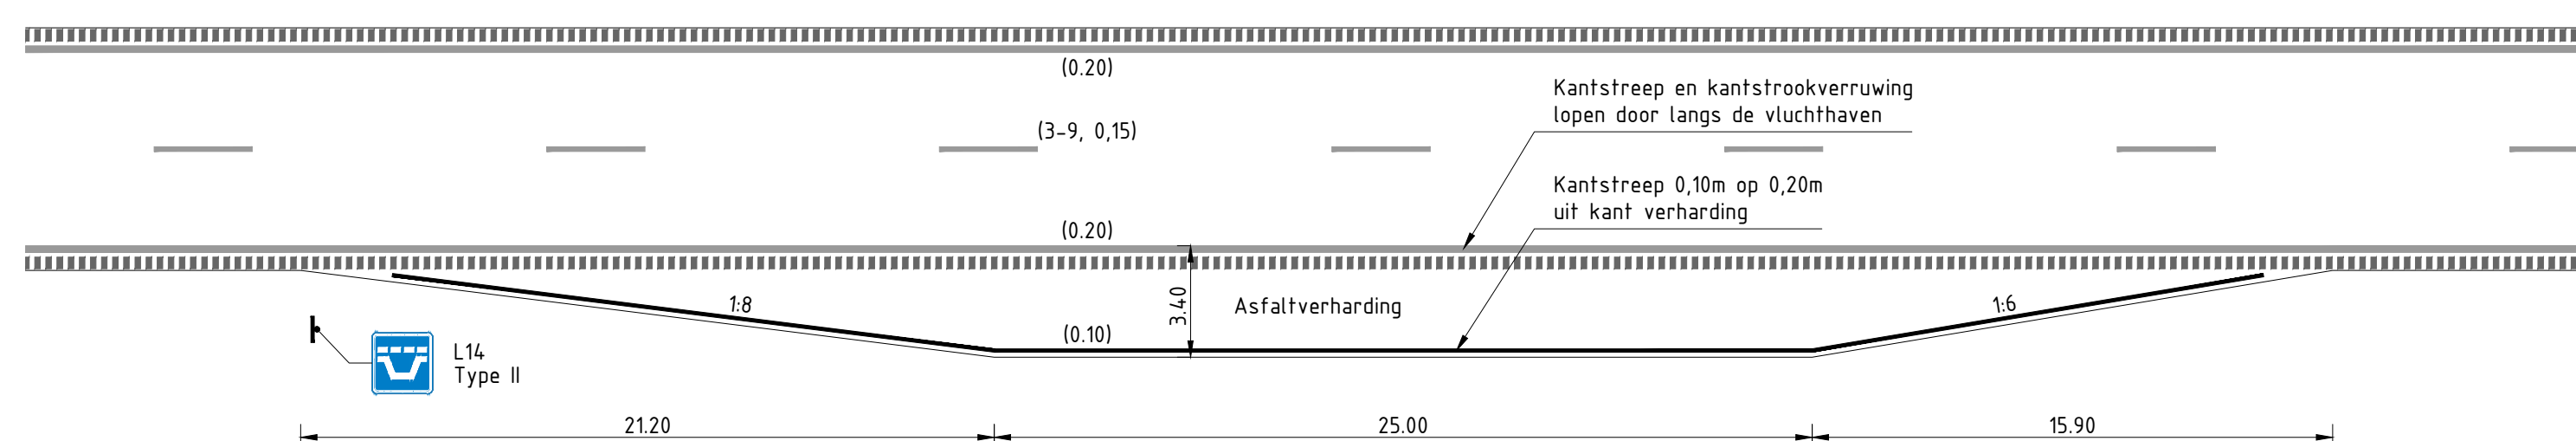


Principedetail C

Vluchthaven
Schaal 1:200

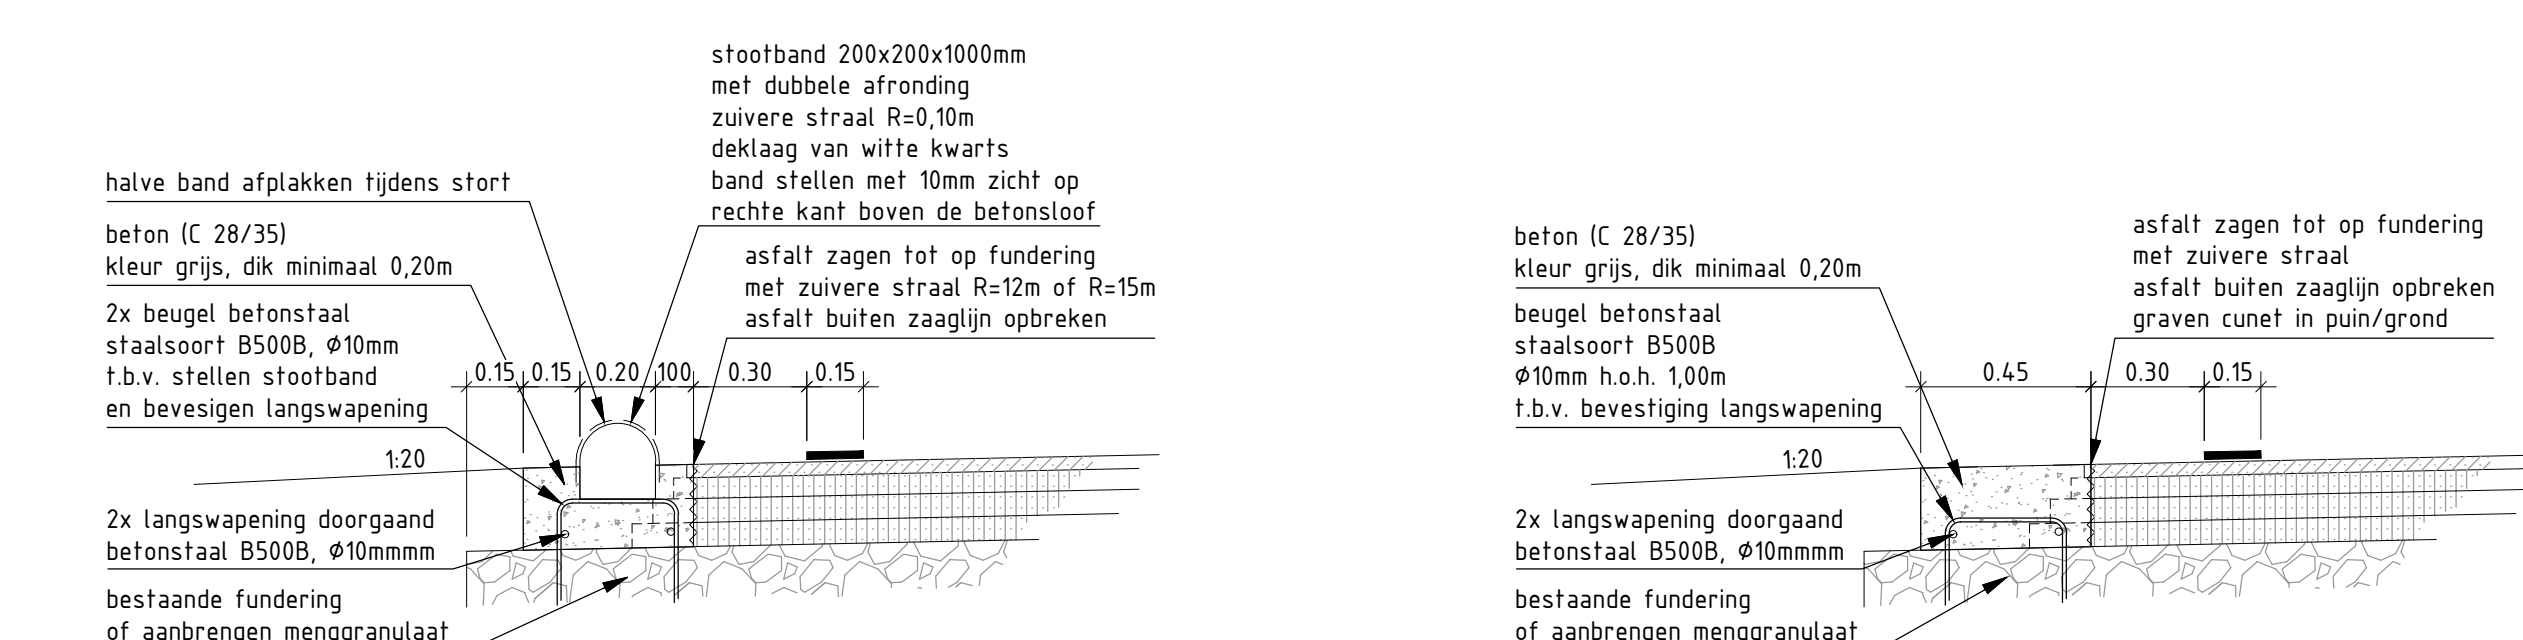


Principedetail F stootband in bocht rotonde

schaal 1:20

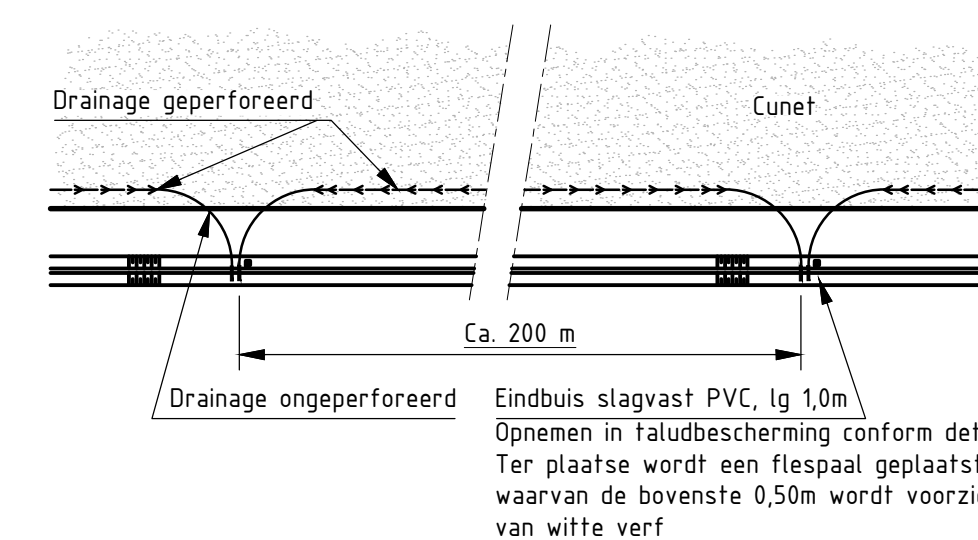


Principebovenaanzicht – Drainage

Niet op schaal

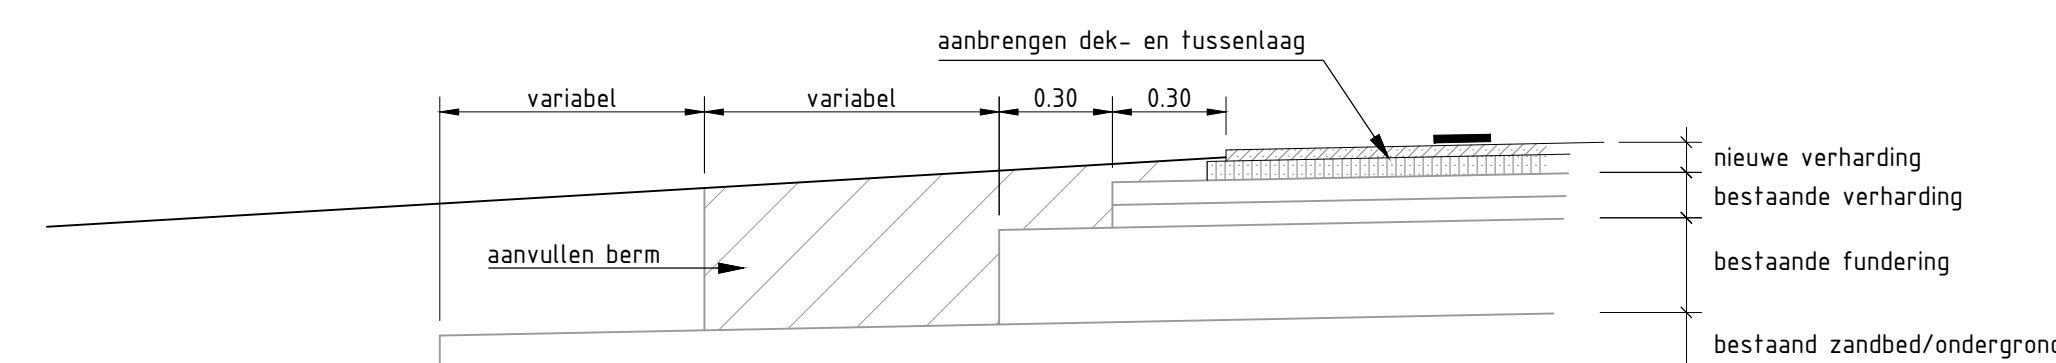


Principedetail versmallen wegverharding

situatie met dek- tussenlaag vervangen
bestaande situatie
schaal 1:20

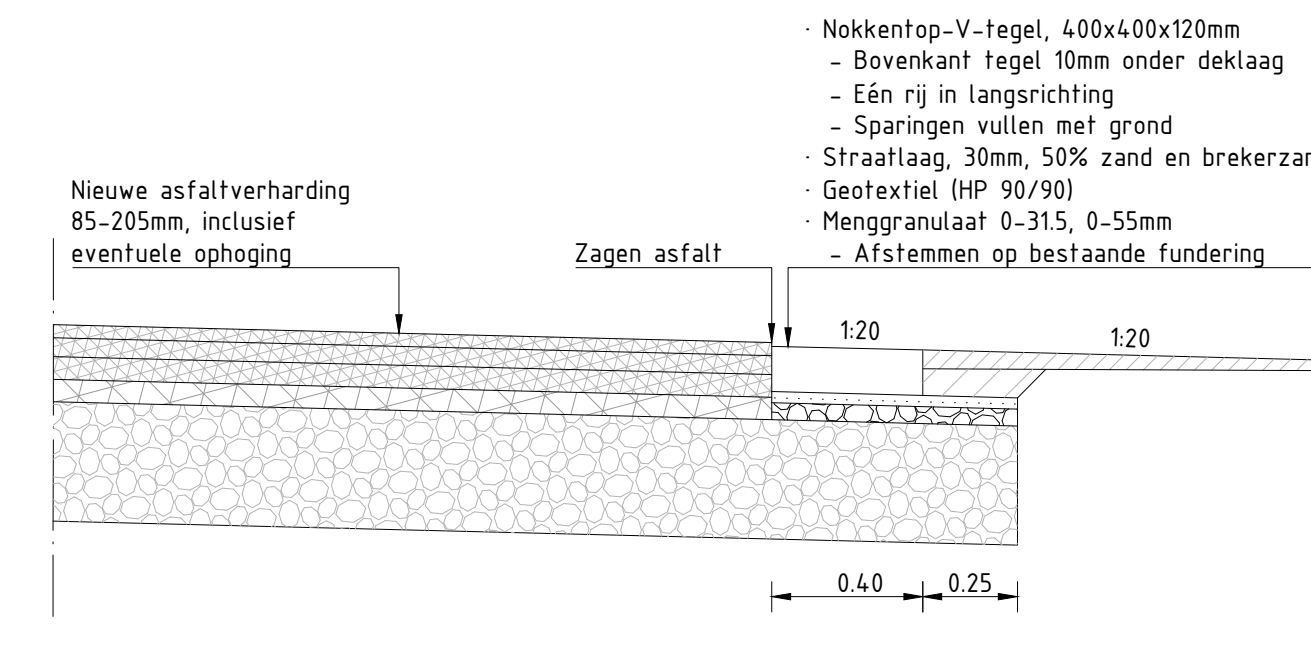


Principedetail D

Constructieopbouw halfverharding grasbetonsteen, na realiseren nieuwe rijbaan
Schaal 1:20

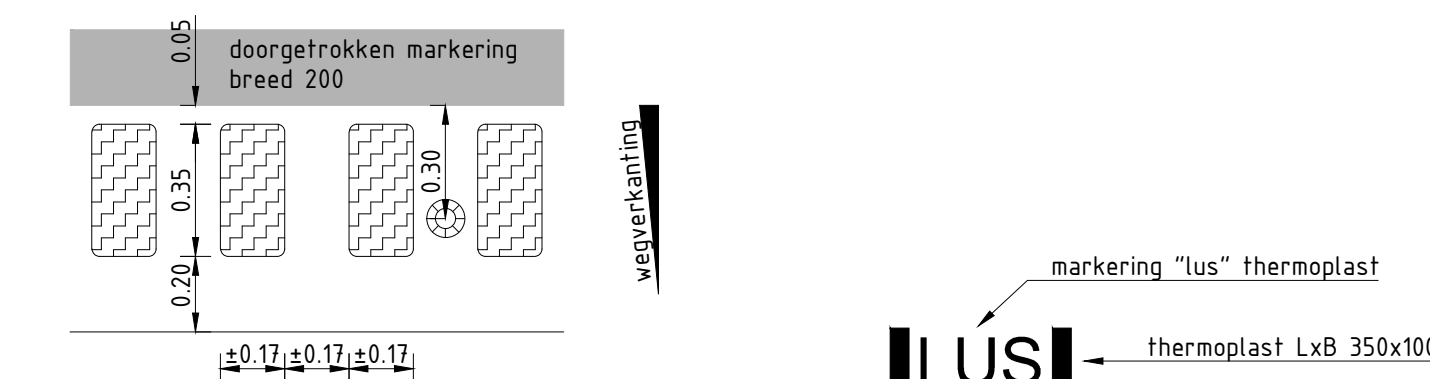

Principedetail G

Kantstrook RSW door middel van frezer
schaal 1:20, maatvoering in mm

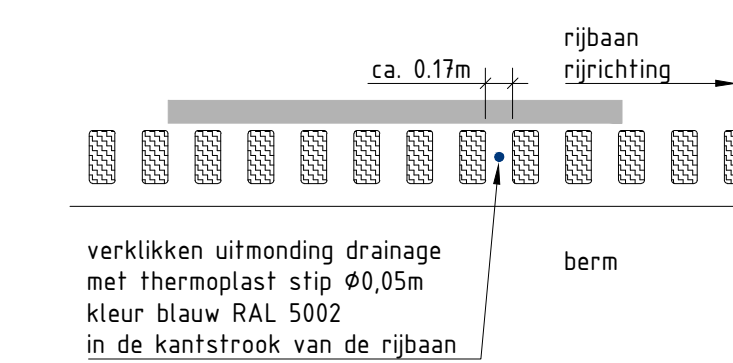

Principedetail verklikstip

schaal 1:50

BESTEKSTEKENING			DEFINITIEF
<p>Niet jaarlijks onderhoud weg en kruispunten Goiseweg, van Spiekweg tot Assemblageweg PRINCIPEDetails EN PRINCIPEDOORSNEDEN</p>			<p>Proj. no.: 22126</p> <p>Bestek no.: -</p> <p>Dossier no.: -</p>
get.: jbr	13-03-2026	gew.: - -	<p>schaal: Zie tekening</p> <p>bladnr.: 16 in 24 bladen</p>
gez.: kvd	13-03-2026	revisie: A01	
 <p>PROVINCIE FLEVOLAND</p>			<p>formaat: A1+ (594x1050mm)</p> <p>tek.nr.: PFL250543</p>