


- OPMERKINGEN
- De buitenbermen zijn getoetst en afgewerkt op basis van een standaardprofiel van de provincie Flevoland. Vanaf de binnenkant van de langsmarkering geldt een vaste breedte van 3,5m, waarover het talud 1:20 afgeveerd dient te worden. Na deze vaste breedte dient het talud bij voorkeur 1:5 afgeveerd te worden en minimaal 1:3.
 - De taluds zijn theoretisch bepaald en dienen in het werk per locatie afgesfeind te worden.

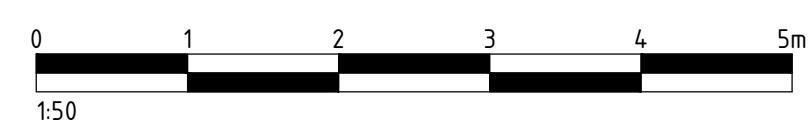

BESTEKSTEKENING	DEFINITIEF
Niet jaarlijks onderhoud weg en kruispunten Goiseweg, van Spiekweg tot Assemblageweg DWARSPROFIELEN 7 T/M 11	Proj. no.: 22126 Bestek no.: - Dossier no.: -
get.: jbr 13-03-2026 gez.: kvd 13-03-2026	gew.: - revisie: A01
schaal: 1:50 bladnr.: 18 in 24 bladen	formaat: A0 tek.nr.: PFL250545

