

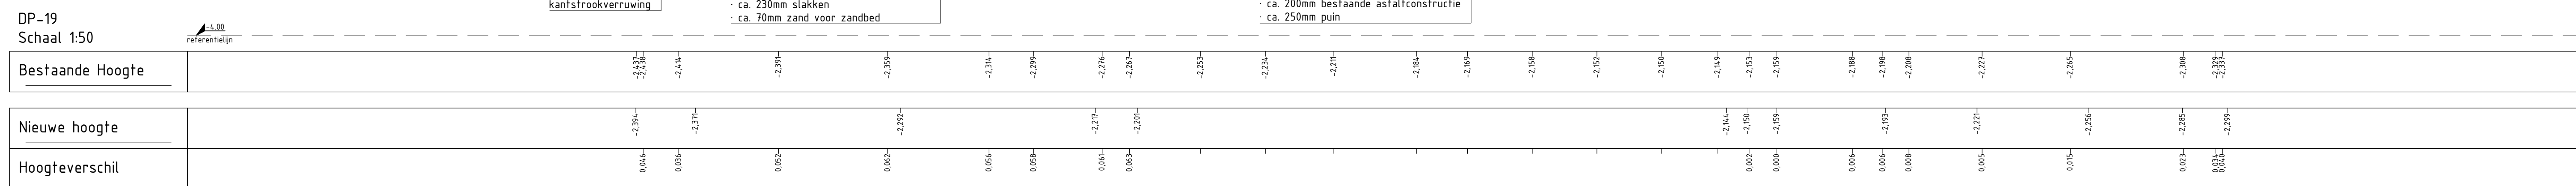
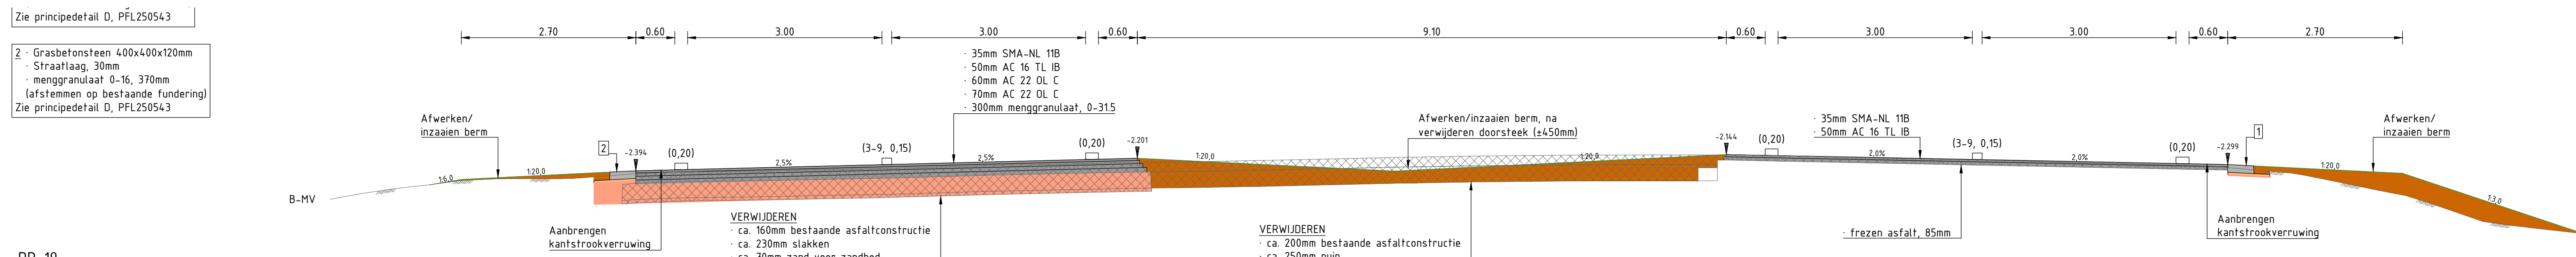
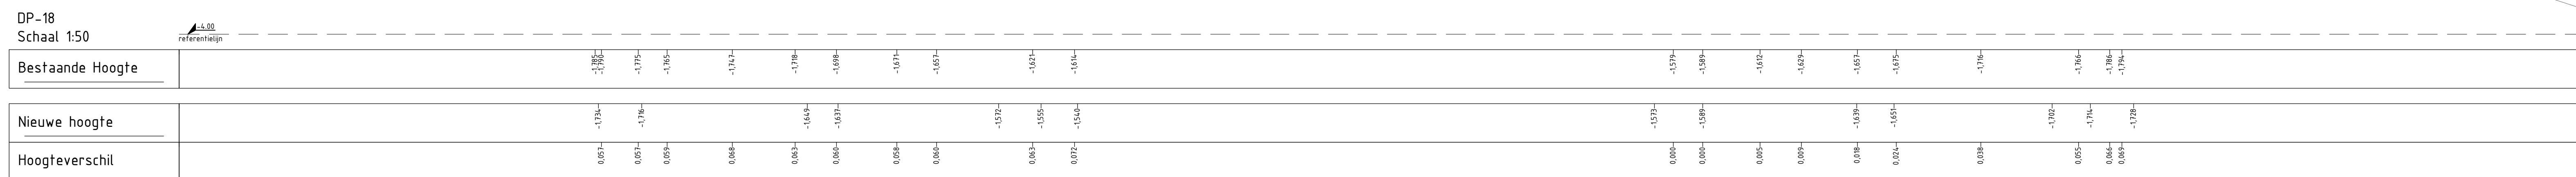



← Watergang - Baardmeestocht

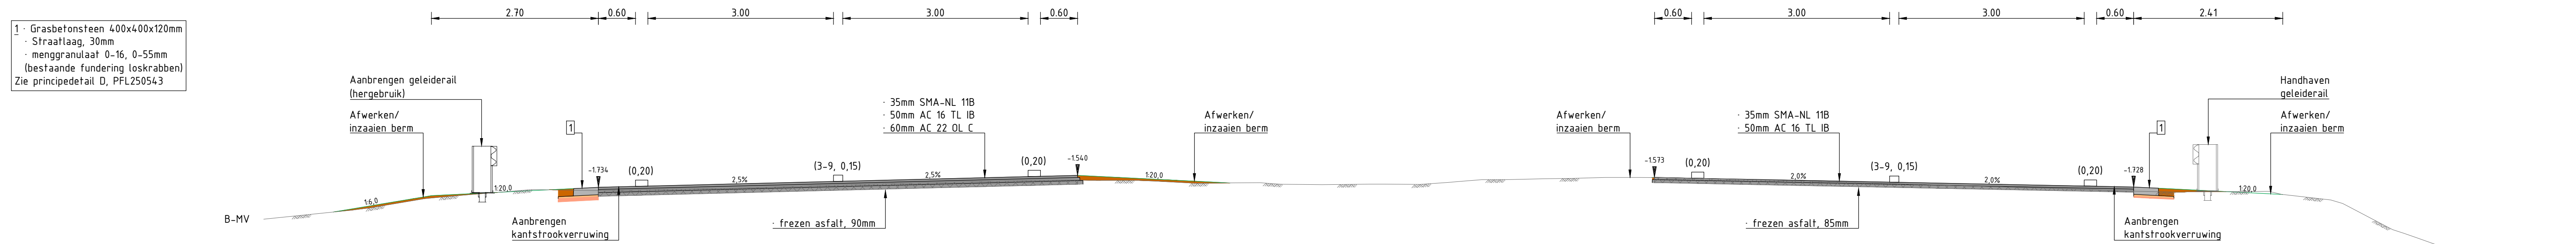

- ## OPMERKINGEN

- De buitenbermen zijn getoetst en afgewerkt op basis van een standaardprofiel van de provincie Flevoland. Vanaf de binnenkant van de langsmarkering geldt een vaste breedte van 3,5m, waarover het talud 120 afgewerkt dient te worden. Na deze vaste breedte dient het talud bij voorkeur 1:6 afgewerkt te worden en minimaal 1:3.
- De taluds zijn theoretisch bepaald en dienen in het werk per locatie afgestemd te worden.

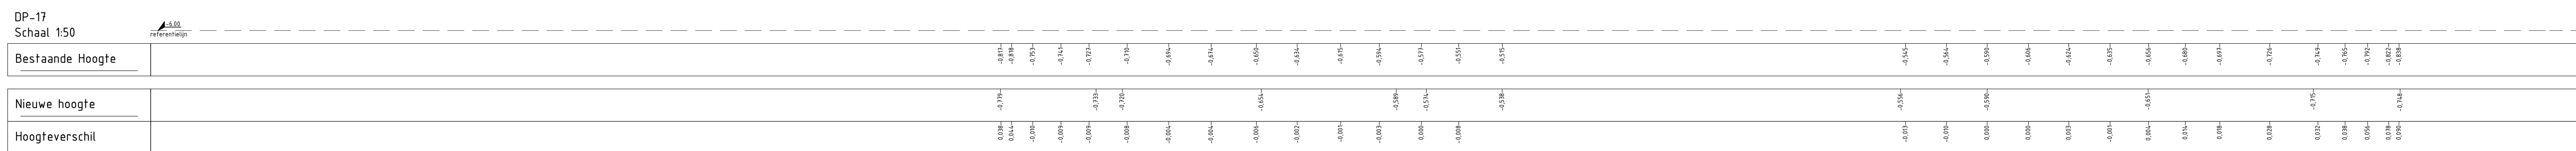

BESTEKSTEKENING			DEFINITIEF	
<p>Niet jaarlijks onderhoud weg en kruispunten Goiseweg, van Spiekweg tot Assemblageweg DWARSPROFIELEN 17 T/M 19</p>			<p>Proj. no: 22126</p>	
<p>get.: jhr 13-03-2026 gew.: - -</p>			<p>Bestek no: -</p>	
<p>gez.: kvd 13-03-2026 revisie: A01</p>			<p>Dossier nr: -</p>	
			<p>schaal: 150</p>	
			<p>bladnr.: 20 in 24 bladen</p>	
 <p>PROVINCIE FLEVOLAND</p>			<p>formaat: A0</p>	
			<p>tek.nr.: PFL250547</p>	