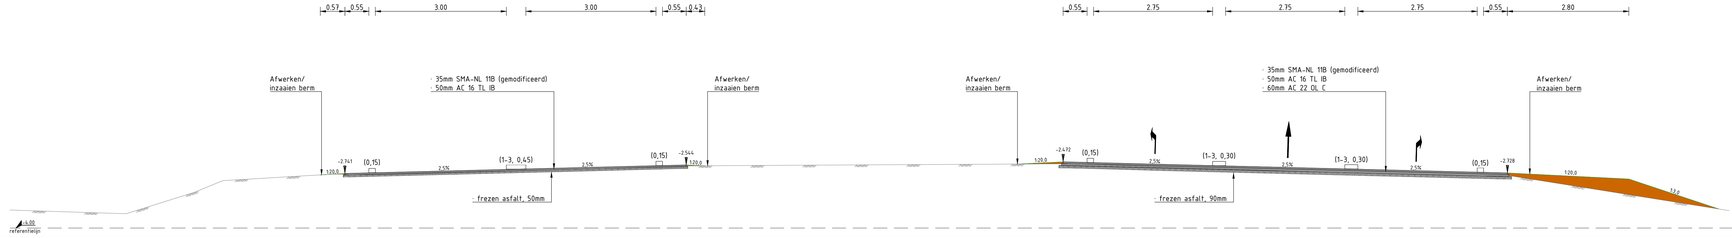

DP-20 (Spiekweg)
Schaal 1:50

| | | |