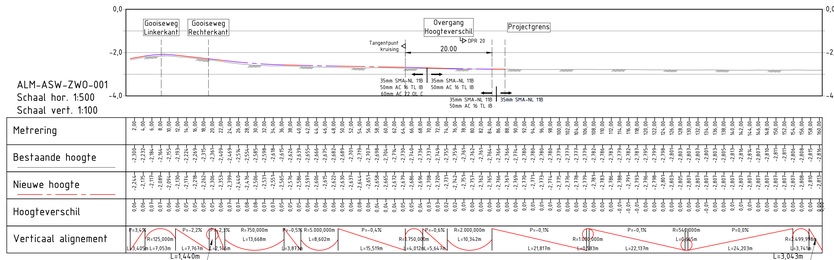

ALM-ASW-ZWO-001
Schaal hor. 1:500
Schaal vert. 1:100

LENGTEPROFIEL, ASSEMBLAGEWEG - OOSTELIJKE RIJBAAN

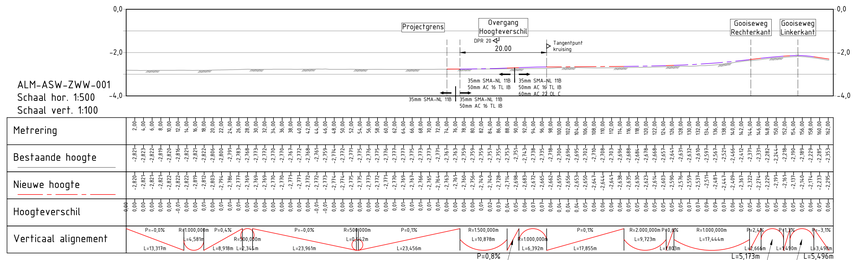

ALM-ASW-ZWW-001
Schaal hor. 1:500
Schaal vert. 1:100

LENGTEPROFIEL, ASSEMBLAGEWEG - WESTELIJKE RIJBAAN

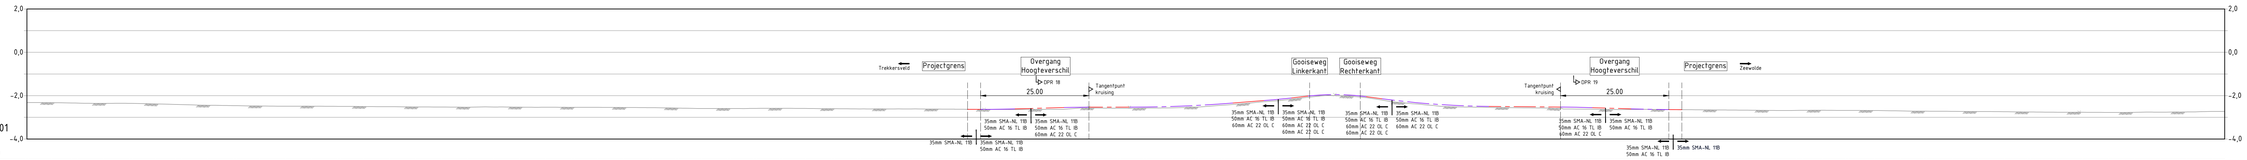

ALM-SPW-ZWO-001
Schaal hor. 1:500
Schaal vert. 1:100

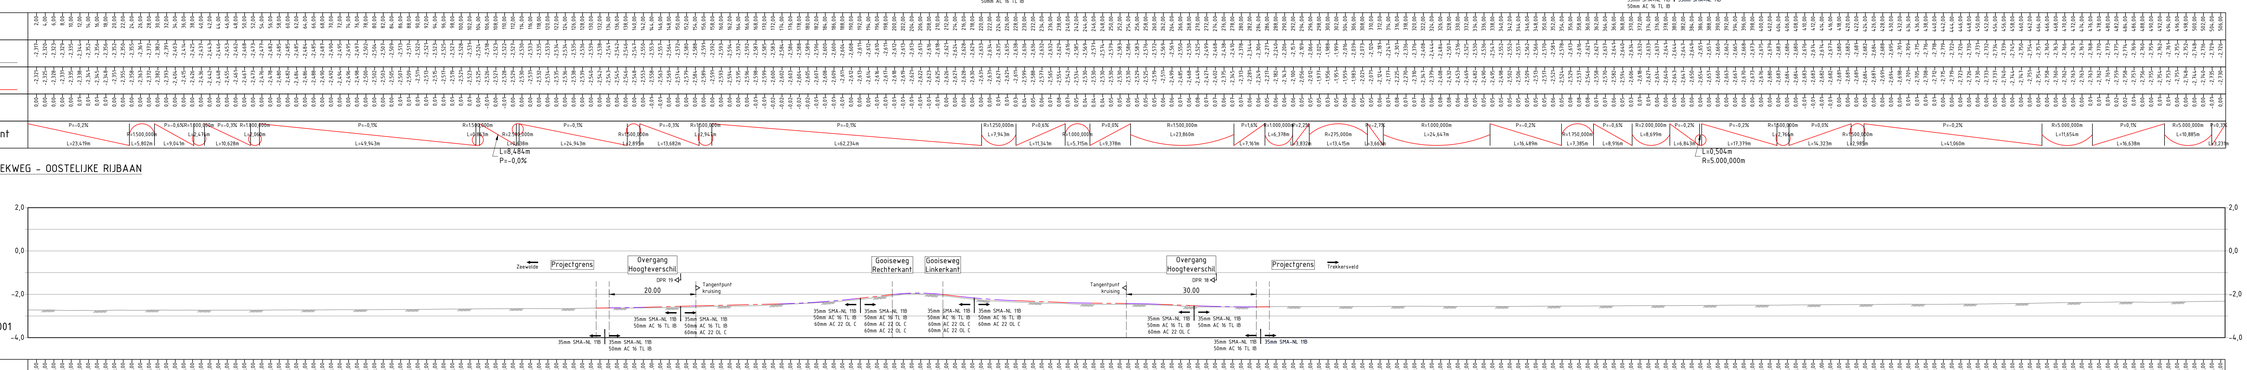

LENGTEPROFIEL, SPIEKWEG - OOSTELIJKE RIJBAAN

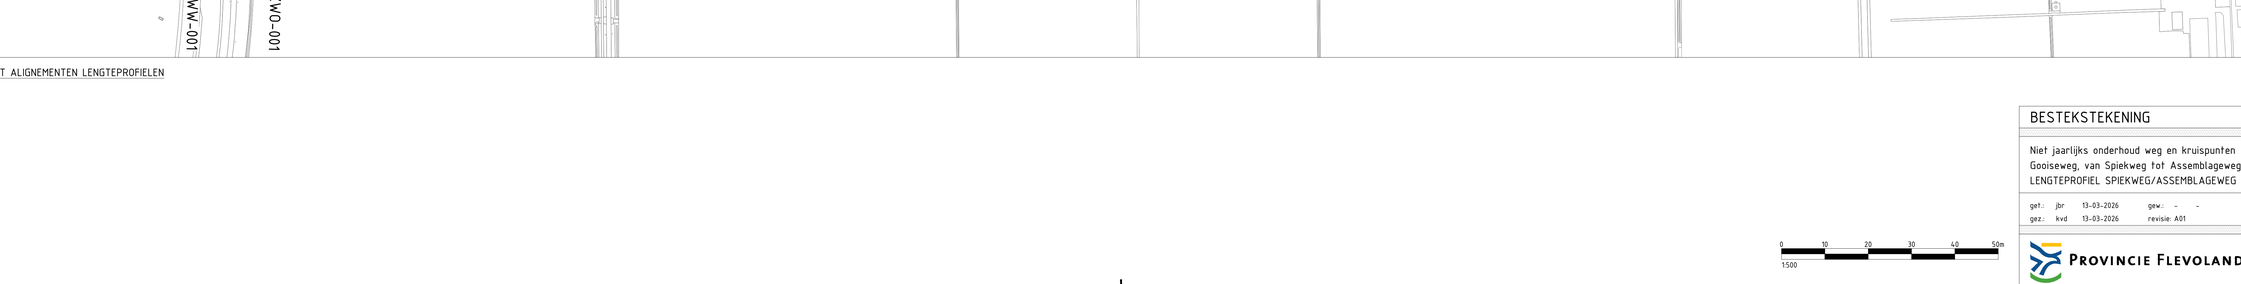

ALM-SPW-ZWW-001
Schaal hor. 1:500
Schaal vert. 1:100

LENGTEPROFIEL, SPIEKWEG - WESTELIJKE RIJBAAN

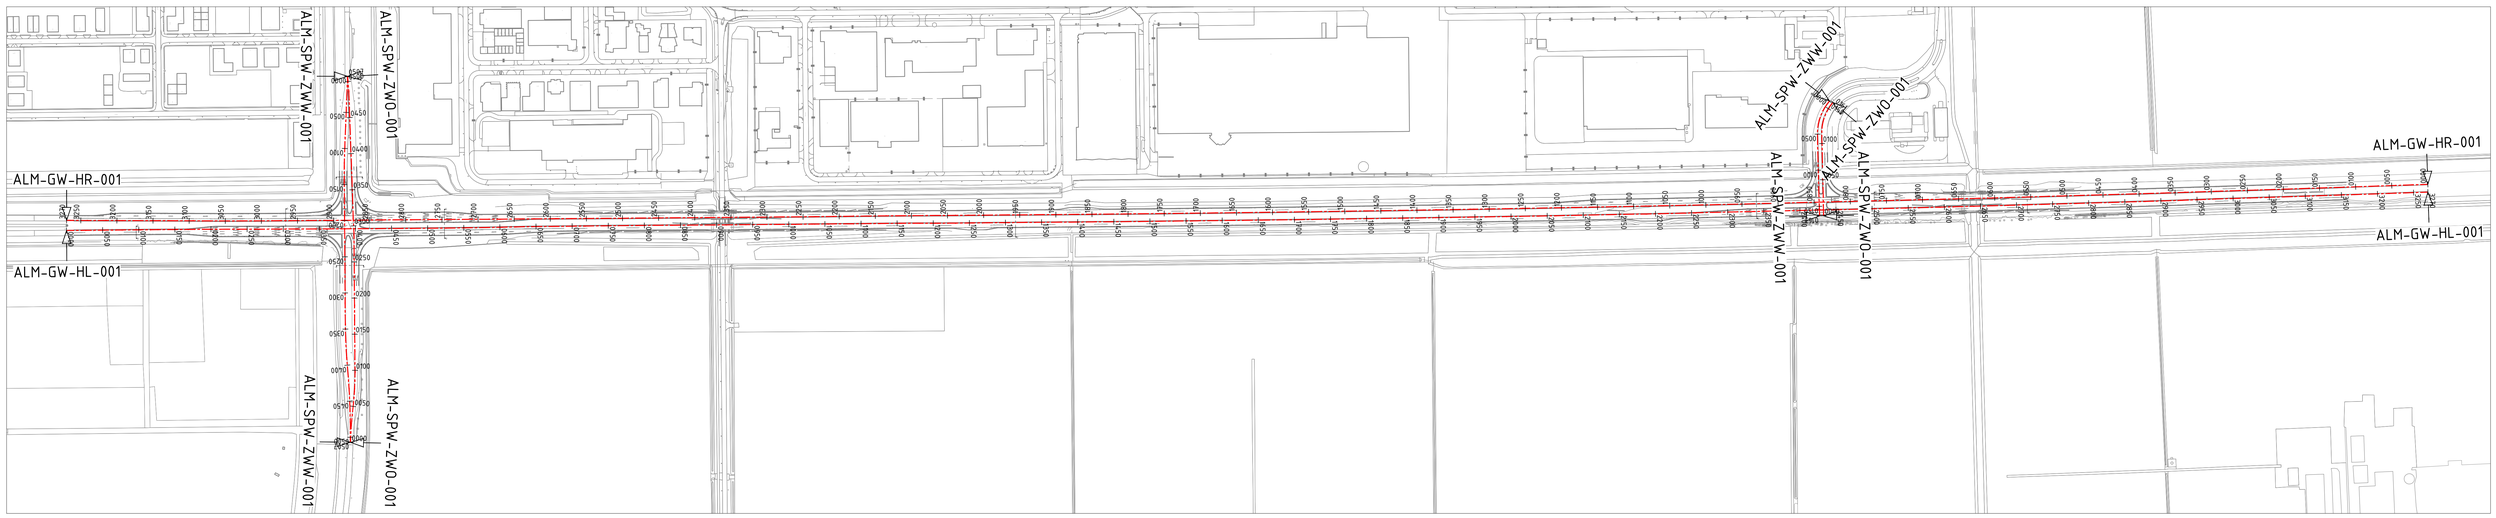

SITUATIE: OVERZICHT ALIGNEMENTEN LENGTEPROFIELEN
Schaal 1:3000

BESTEKSTEKENING	DEFINITIEF
Niet jaarlijks onderhoud weg en kruispunten Gooiseweg, van Spiekweg tot Assemblageweg LENGTEPROFIEL SPIEKWEG/ASSEMBLAGEWEG	Proj. no.: 22126 Bestek no.: - Dossier no.: -
get.: jbr 13-03-2026 gew.: - - gez.: kvd 13-03-2026 revisie: A01	schaal: Zie tekening bladnr.: 22 in 24 bladen
PROVINCIE FLEVOLAND	formaat: A0 tek.nr.: PFL250549

0 10 20 30 40 50m
1:500

22126-bestek-pfl langsprofielen.dwg