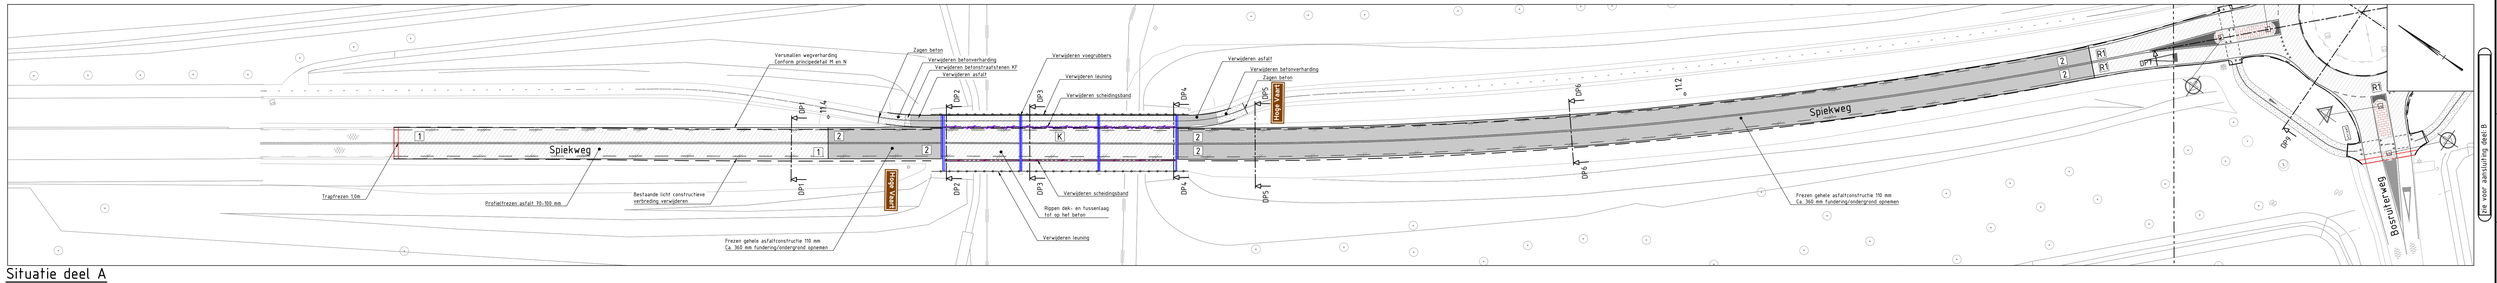

Situatie deel A

schaal 1:500

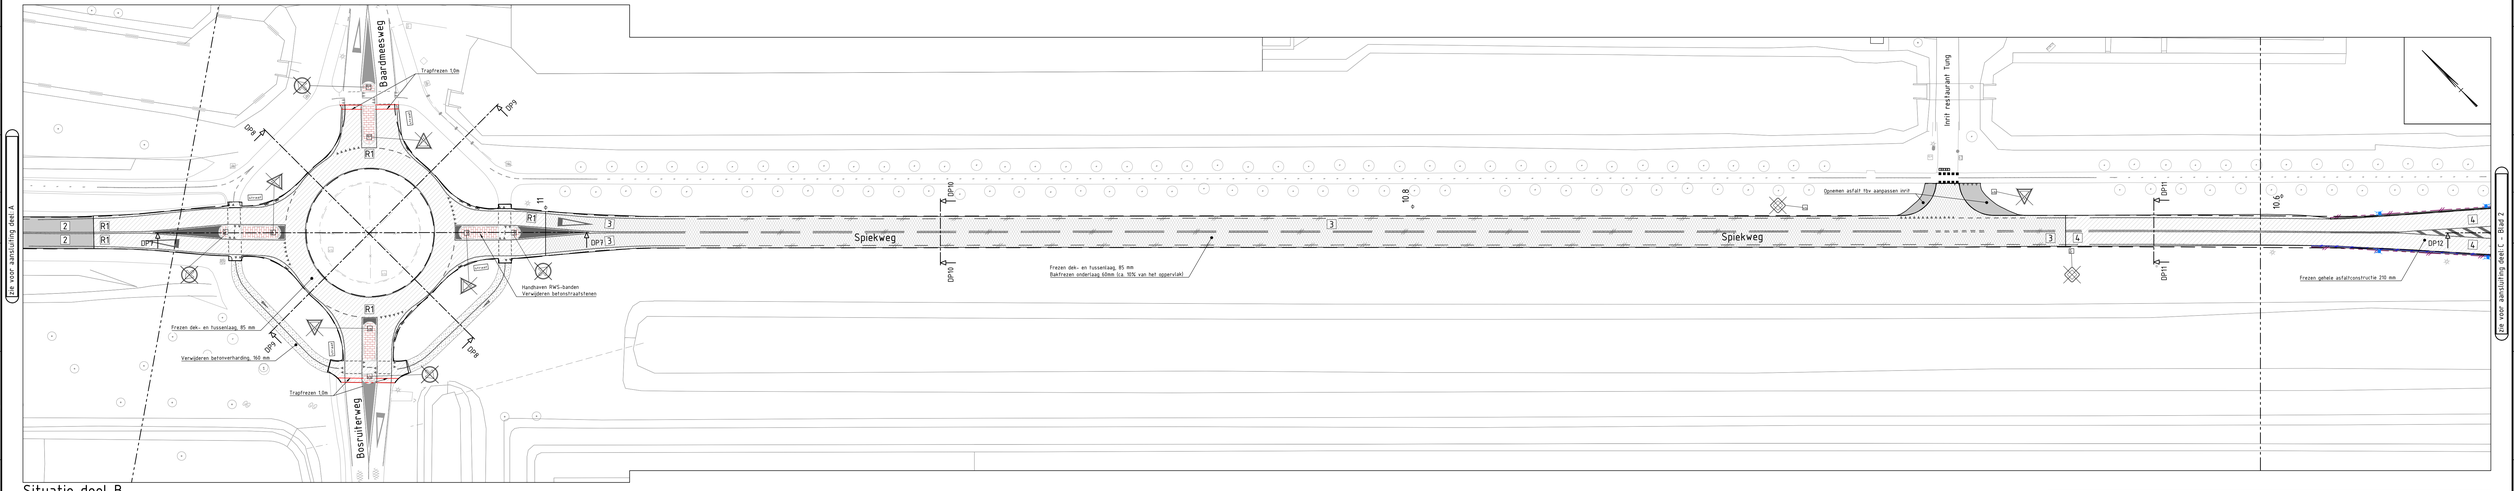

Situatie deel B

schaal 1:500

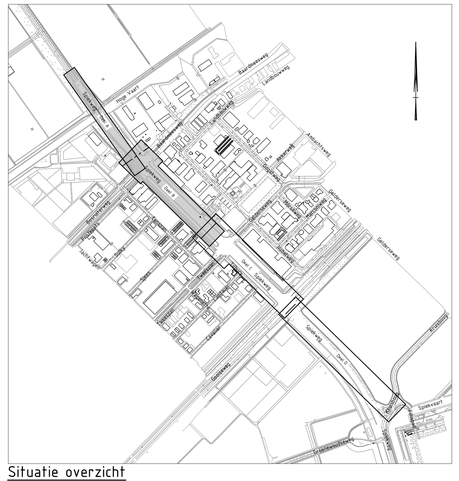
Bosruiterweg
Spiekweg
Baardmeesweg
Leidsevaart
Gelderseweg
Spiekweg
Spiekweg
Spiek