




DWARSPROFIEL 7-7	
schaal 1:50	
Nieuwe hoogte	
Nieuwe afstand	
Bestaande hoogte	
Bestaande afstand	

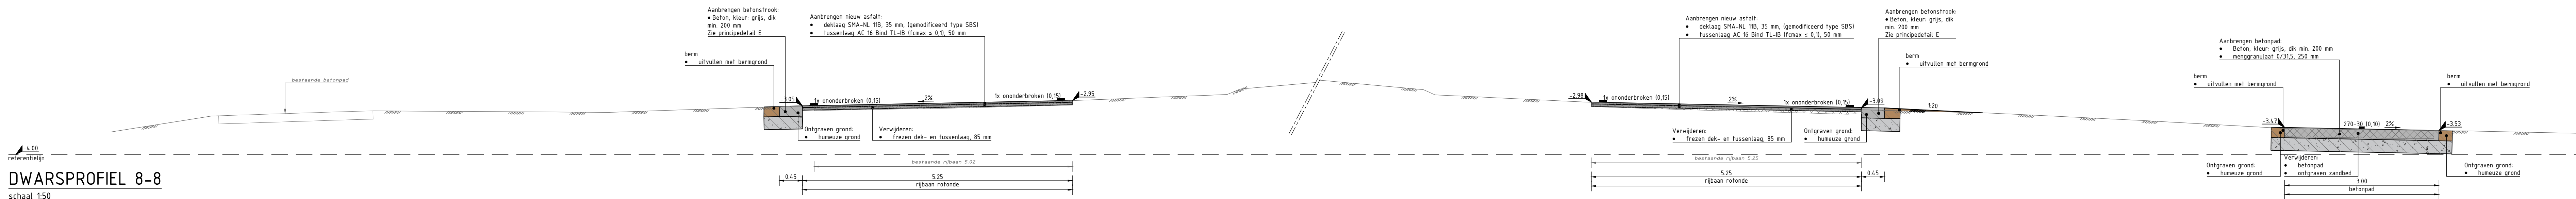

DWARSPROFIEL 8-8	
schaal 1:50	
Nieuwe hoogte	
Nieuwe afstand	
Bestaande hoogte	
Bestaande afstand	

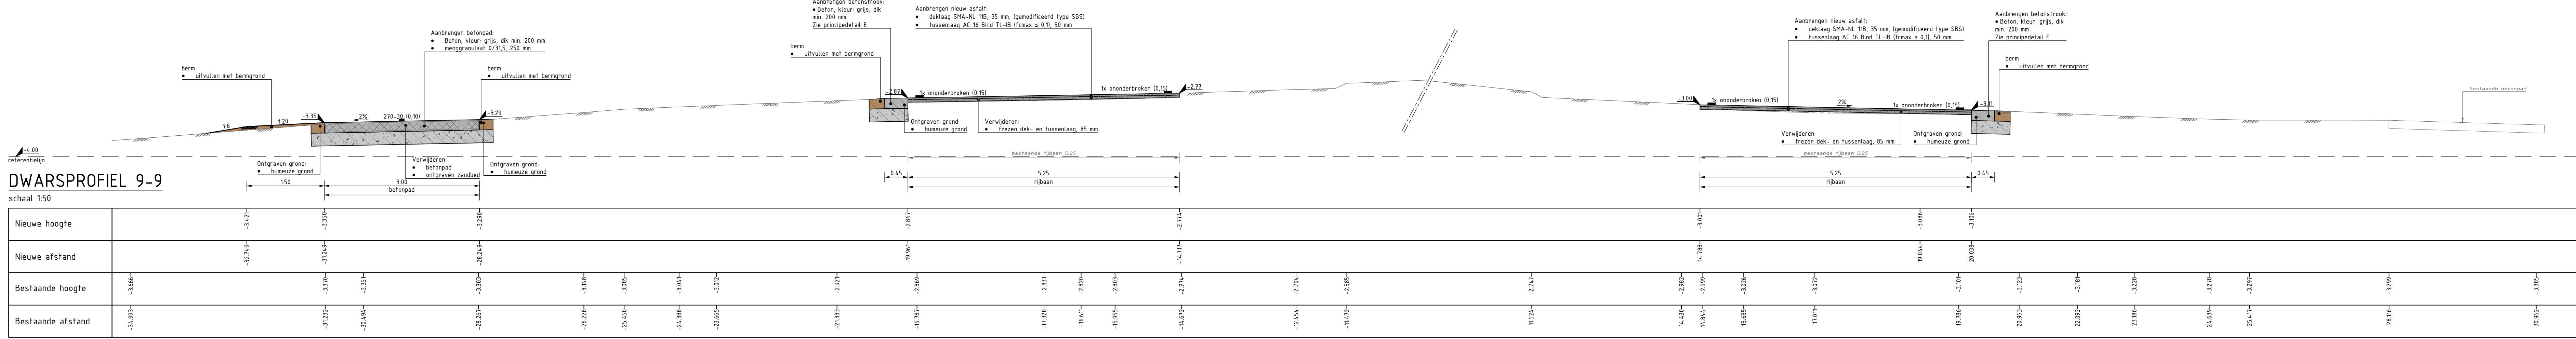


DWARSPROFIEL 9-9	
schaal 1:50	
Nieuwe hoogte	
Nieuwe afstand	
Bestaande hoogte	
Bestaande afstand	

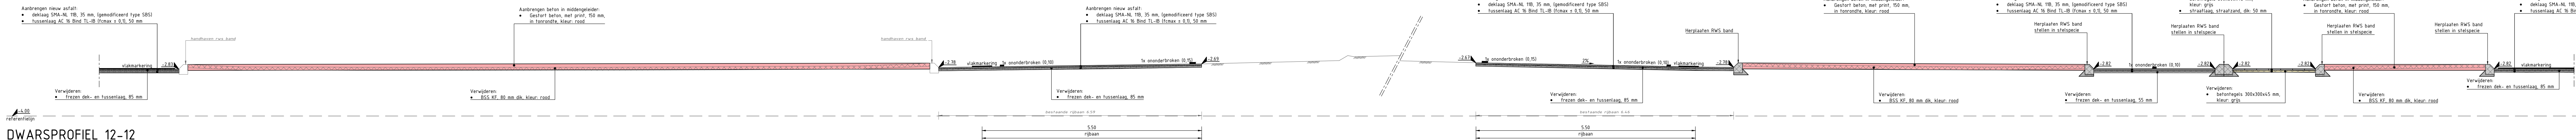

DWARSPROFIEL 12-12	
schaal 1:50	
Nieuwe hoogte	
Nieuwe afstand	
Bestaande hoogte	
Bestaande afstand	

- OPMERKINGEN**
- De buitenvormen zijn getoetst en afgewerkt op basis van een veldonderzoek van de provincie Flevoland. Vanaf de binnenkant van de langzaamrijdende baan is een vaste breedte van 3,5m, waarover het talud 120 afgewerkt dient te worden. Na deze vaste breedte dient het talud bij voorkeur 1:5 afgewerkt te worden en dienen in het werk per lokale afgetand te worden.

BESTEKSTEKENING	DEFINITIEF
Niet jaarlijks onderhoud wegen en rotondes Spiekweg tussen km. 9,5 en km. 11,5 DWARSPROFIELEN 7, 8, 9 en 12	Proj. no.: 2501 Bestek no.: - Dossier no.: -
get: jhr 13-03-2026 gez: kvd 13-03-2026	gew: revisie A01 schaal: 1:50 bladnr: is in 17 bladen
 PROVINCIE FLEVOLAND	
Totaal: A0+ (841x680mm) Tekst: P125056	