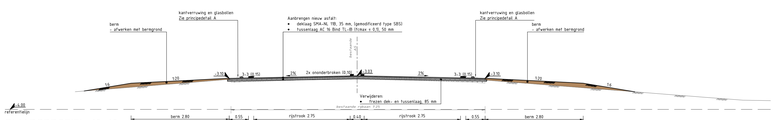

DWARSPROFIEL 10-10

schaal 1:50

Nieuwe hoogte	
Nieuwe afstand	
Bestaande hoogte	
Bestaande afstand	

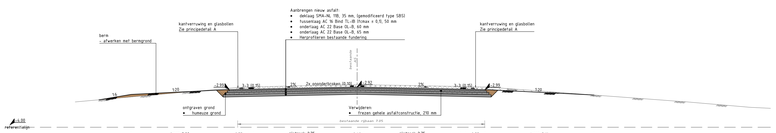

DWARSPROFIEL 11-11

schaal 1:50

Nieuwe hoogte	
Nieuwe afstand	
Bestaande hoogte	
Bestaande afstand	

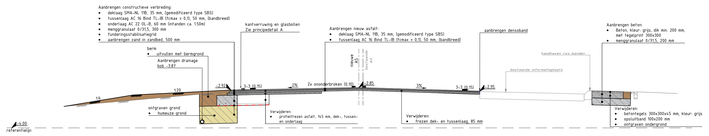

DWARSPROFIEL 14-14

schaal 1:50

Nieuwe hoogte	
Nieuwe afstand	
Bestaande hoogte	
Bestaande afstand	

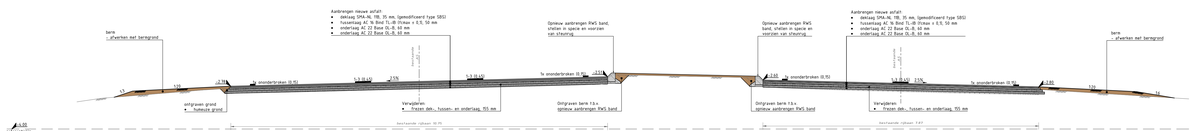

DWARSPROFIEL 15-15

schaal 1:50

Nieuwe hoogte	
Nieuwe afstand	
Bestaande hoogte	
Bestaande afstand	

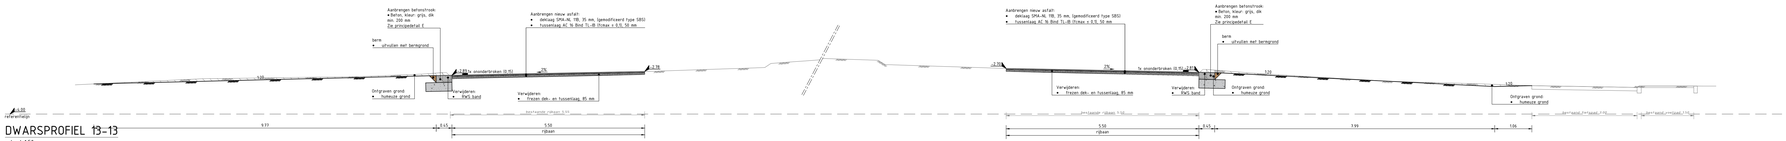

DWARSPROFIEL 13-13

schaal 1:50

Nieuwe hoogte	
Nieuwe afstand	
Bestaande hoogte	
Bestaande afstand	

DWARSPROFIEL 16-16

schaal 1:50

Nieuwe hoogte	
Nieuwe afstand	
Bestaande hoogte	
Bestaande afstand	

OPMERKINGEN

- De buitenbermen zijn getoetst en afgewerkt op basis van een standaardprofiel van de provincie Flevoland. Vanaf de binnenkant van de langsmarkering geldt een vaste breedte van 3,5m, waarover het talud 1:20 afgewerkt dient te worden. Na deze vaste breedte dient het talud bij voorkeur 1:6 afgewerkt te worden en minimaal 1:3.
- De taluds zijn theoretisch bepaald en dienen in het werk per locatie afgestemd te worden.

0 1 2 3 4 5m
1:50

BESTEKSTEKENING	DEFINITIEF
Niet jaarlijks onderhoud wegen en rotondes Spiekweg tussen km. 9.5 en km. 11.5 DWARSPROFIELEN 10, 11, 13 T/M 16	Proj. no.: 25121 Bestek no.: - Dossier no.: -
get: jbr 13-03-2026 gew: gez.: kvd 13-03-2026 revisie: A01	schaal: 1:50 bladnr.: 15 in 13 bladen
PROVINCIE FLEVOLAND	formaat: A0+ 1841x1470mm
	tek.nr.: PFL2505173

25121-bestek-p15 dwarsprofielen.dwg