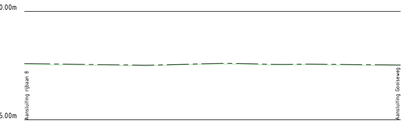

ALM - Rijbaan 7 R
Lengteprofiel as ALM - Rijbaan 7 R
Metrering 0.000 tot 173.476

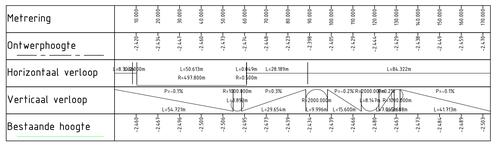

ALM - Rijbaan 5
Lengteprofiel as ALM - Rijbaan 5
Metrering 0.000 tot 198.847

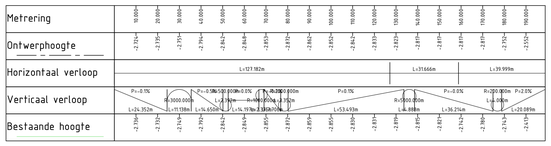

ALM - Rijbaan 7 L
Lengteprofiel as ALM - Rijbaan 7 L
Metrering 0.000 tot 176.230

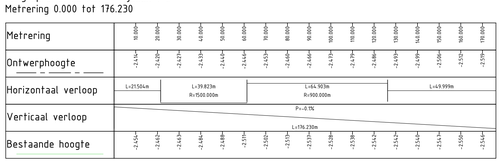

ALM - Rijbaan 3-4
Lengteprofiel as ALM - Rijbaan 3-4
Metrering 0.000 tot 541.650

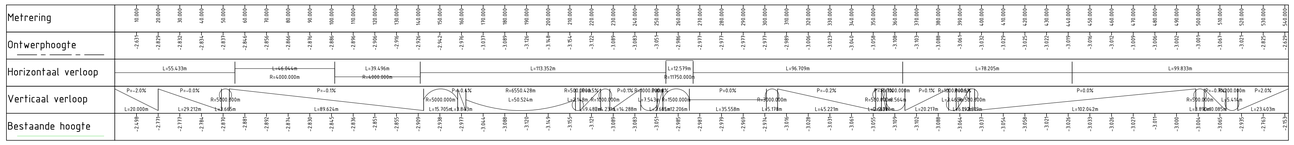

ALM - Rijbaan 8
Lengteprofiel as ALM - Rijbaan 8
Metrering 0.000 tot 382.624

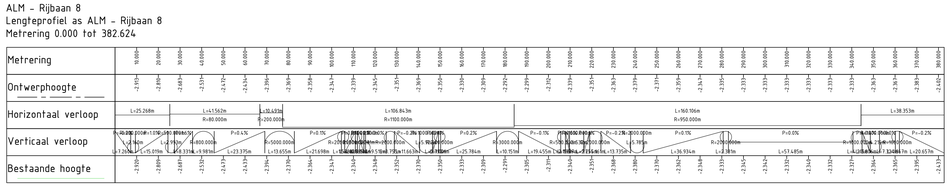

ALM - Rijbaan 6 R
Lengteprofiel as ALM - Rijbaan 6 R
Metrering 0.000 tot 118.394

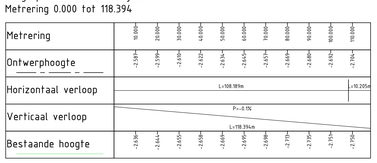

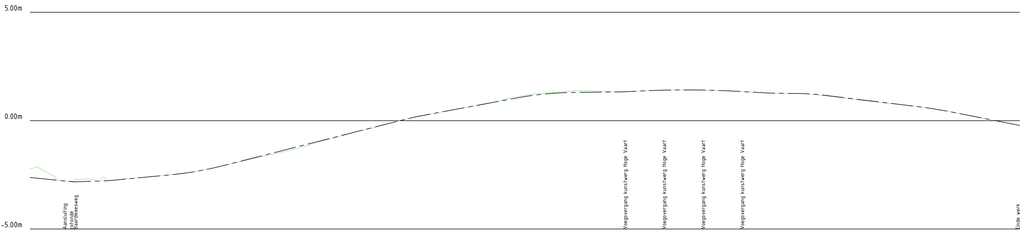

ALM - Rijbaan 1-K-2
Lengteprofiel as ALM - Rijbaan 1-K-2
Metrering 0.000 tot 456.730

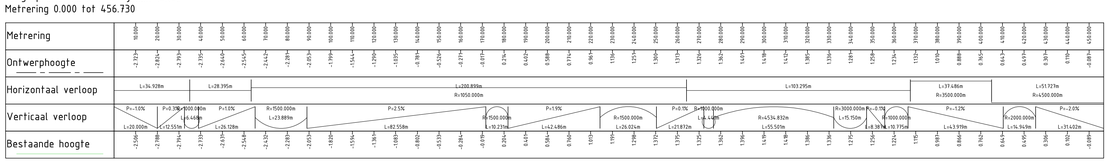

ALM - Rijbaan 6 L
Lengteprofiel as ALM - Rijbaan 6 L
Metrering 0.000 tot 124.216

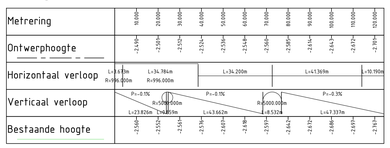

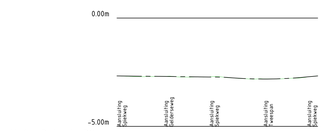

ALM - Rotonde R2
Lengteprofiel as ALM - Rotonde R2
Metrering 0.000 tot 92.677

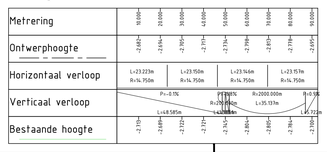

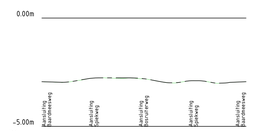

ALM - Rotonde R1
Lengteprofiel as ALM - Rotonde R1
Metrering 0.000 tot 94.248

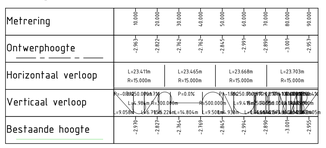

BESTEKSTEKENING	DEFINITIEF
Niet jaarlijks onderhoud wegen en rotondes Spiekweg tussen km. 9.5 en km. 11.5 LENGTEPROFIELEN	Proj. no.: 25121 Bestek no.: - Dossier no.: -
get.: jbr 13-03-2026 gew.: gez.: kvd 13-03-2026 revisie: A01	schaal: 1:100/1:1000 bladnr.: 17 in 17 bladen
PROVINCIE FLEVOLAND	formaat: A0 tek.nr.: PFL250519

0 2 5 6 8 10m
1:100
0 20 40 60 80 100m
1:1.000

25121-bestek-pfl langsprofielen.dwg