


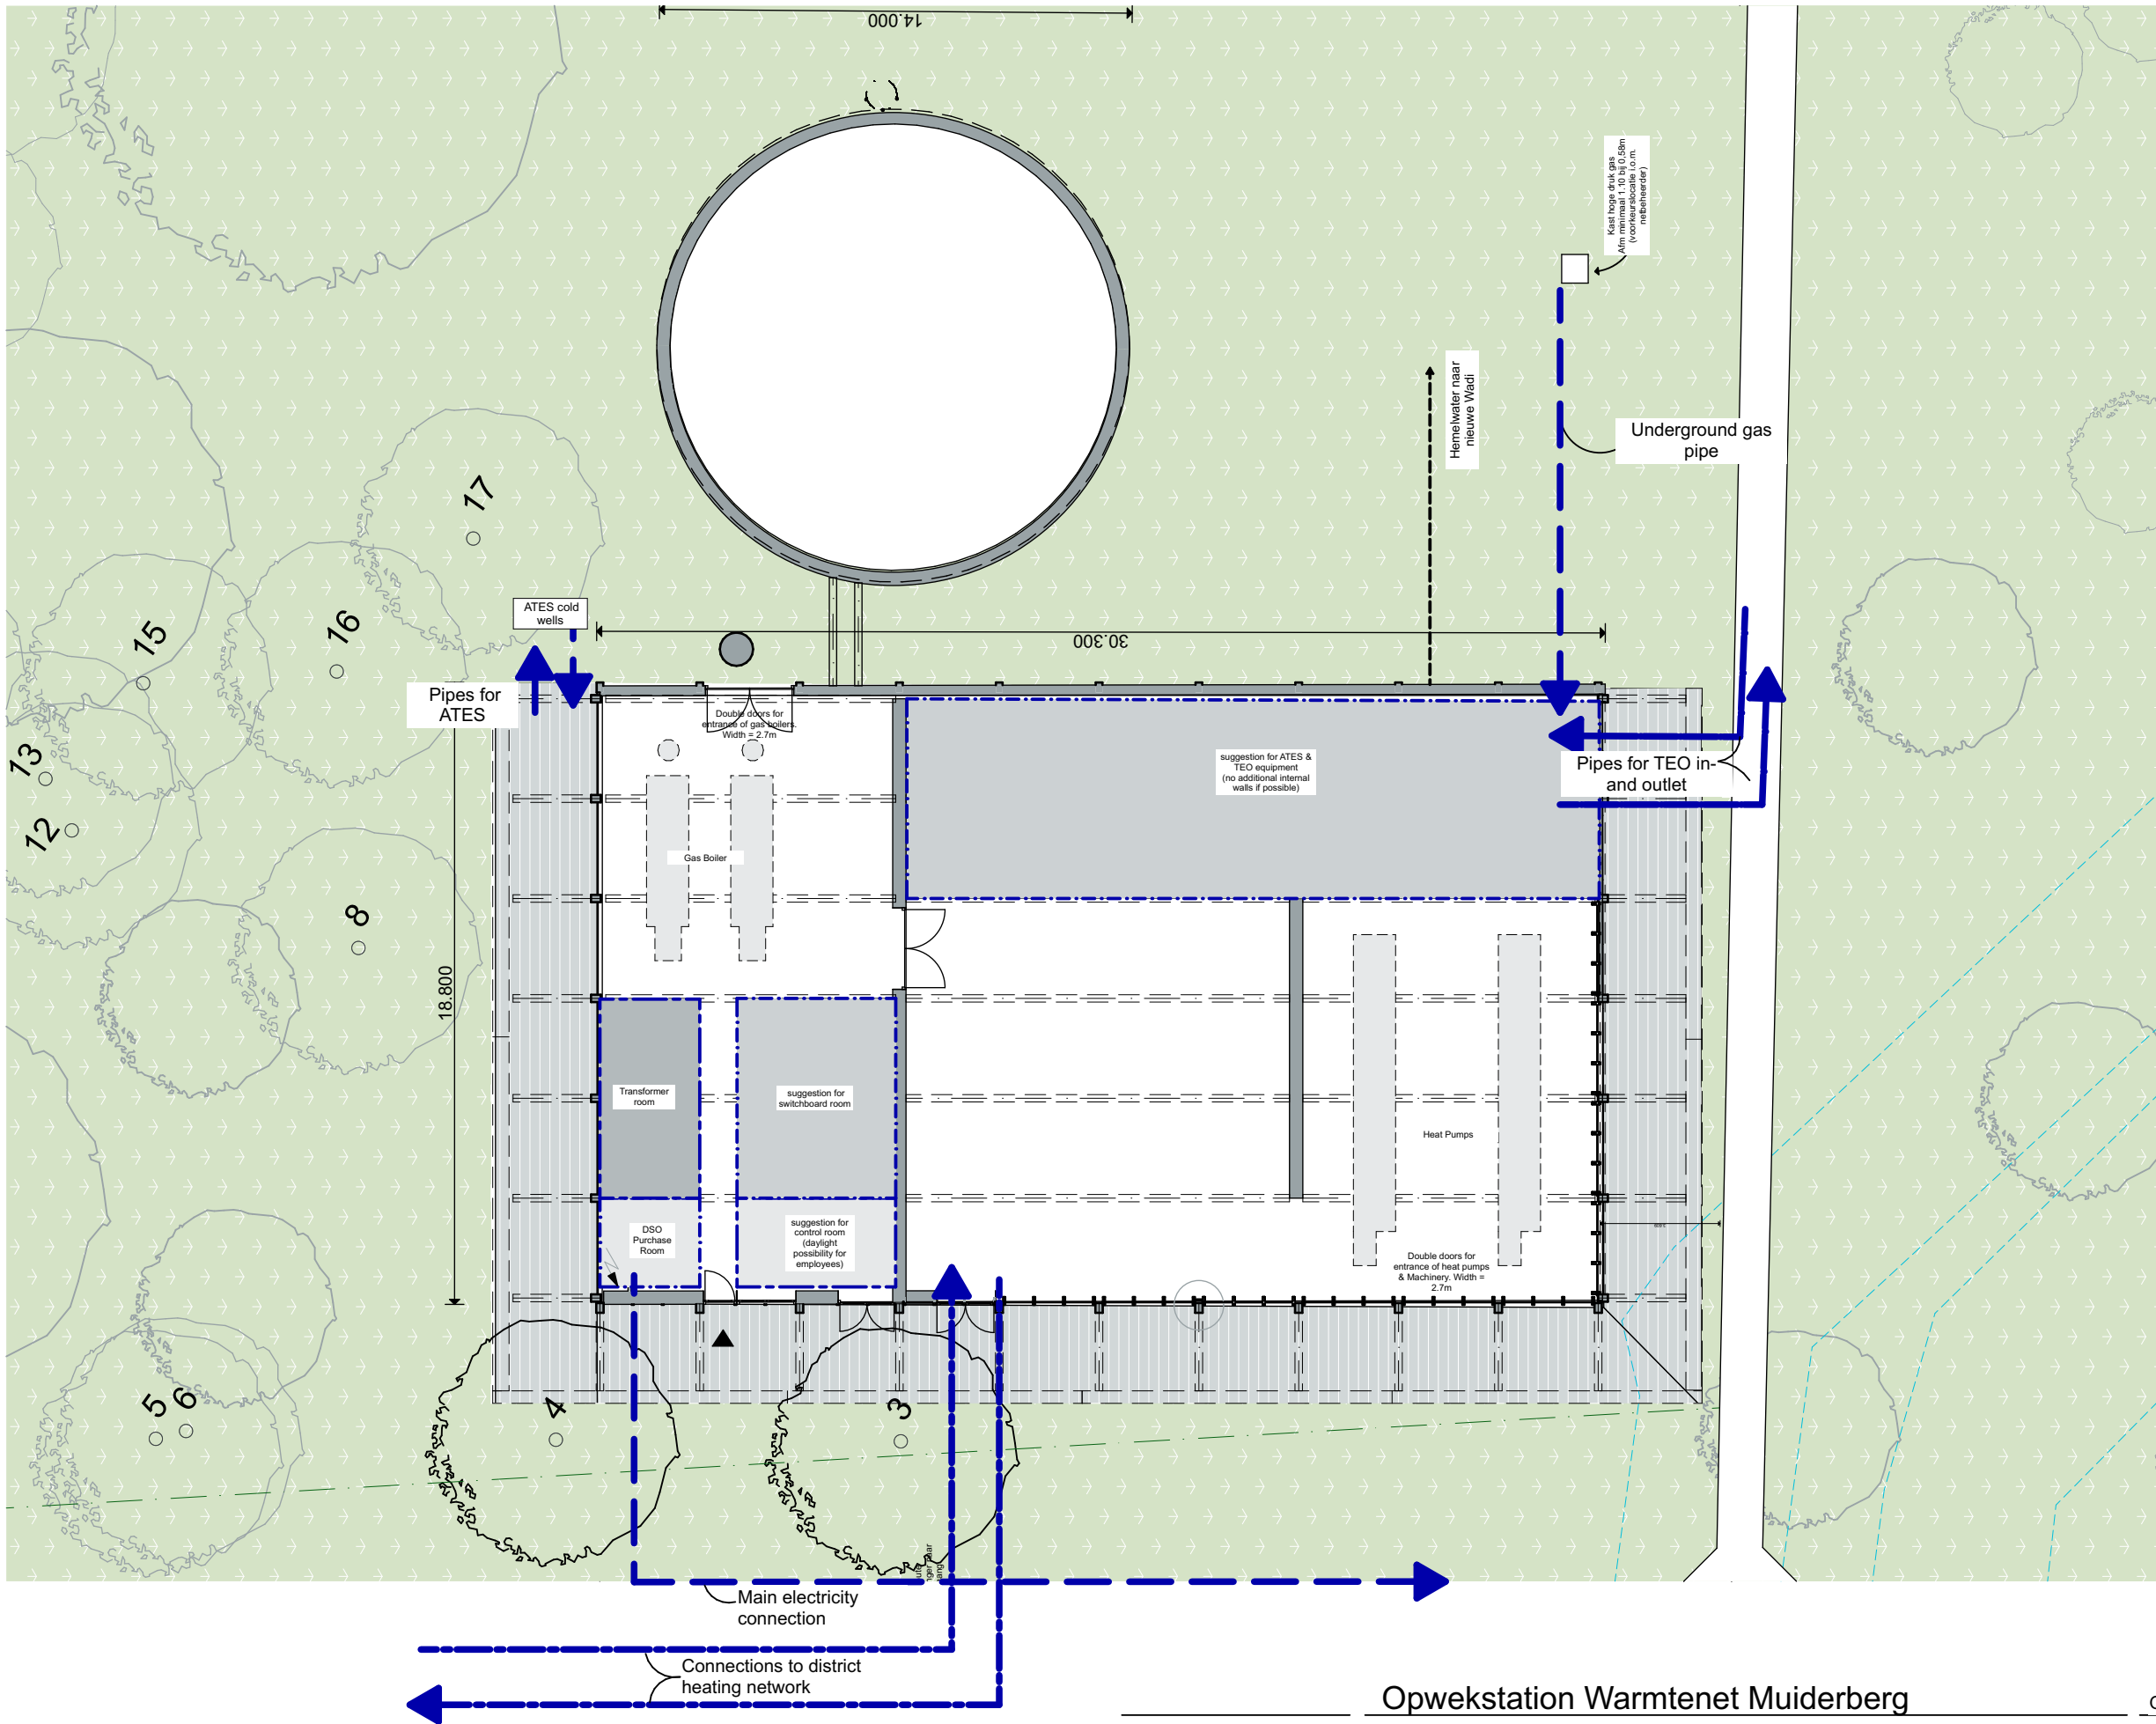

Opwekstation Warmtenet Muiderberg

Werknummer	MUIDERBERG	Datum	20-08-2026	Versie	4
Layoutnaam	MUI_INSTALLATIES	Schaal	1:200 @A3	Fase	Definitief Ontwerp

Opdrachtgever

wattn

