




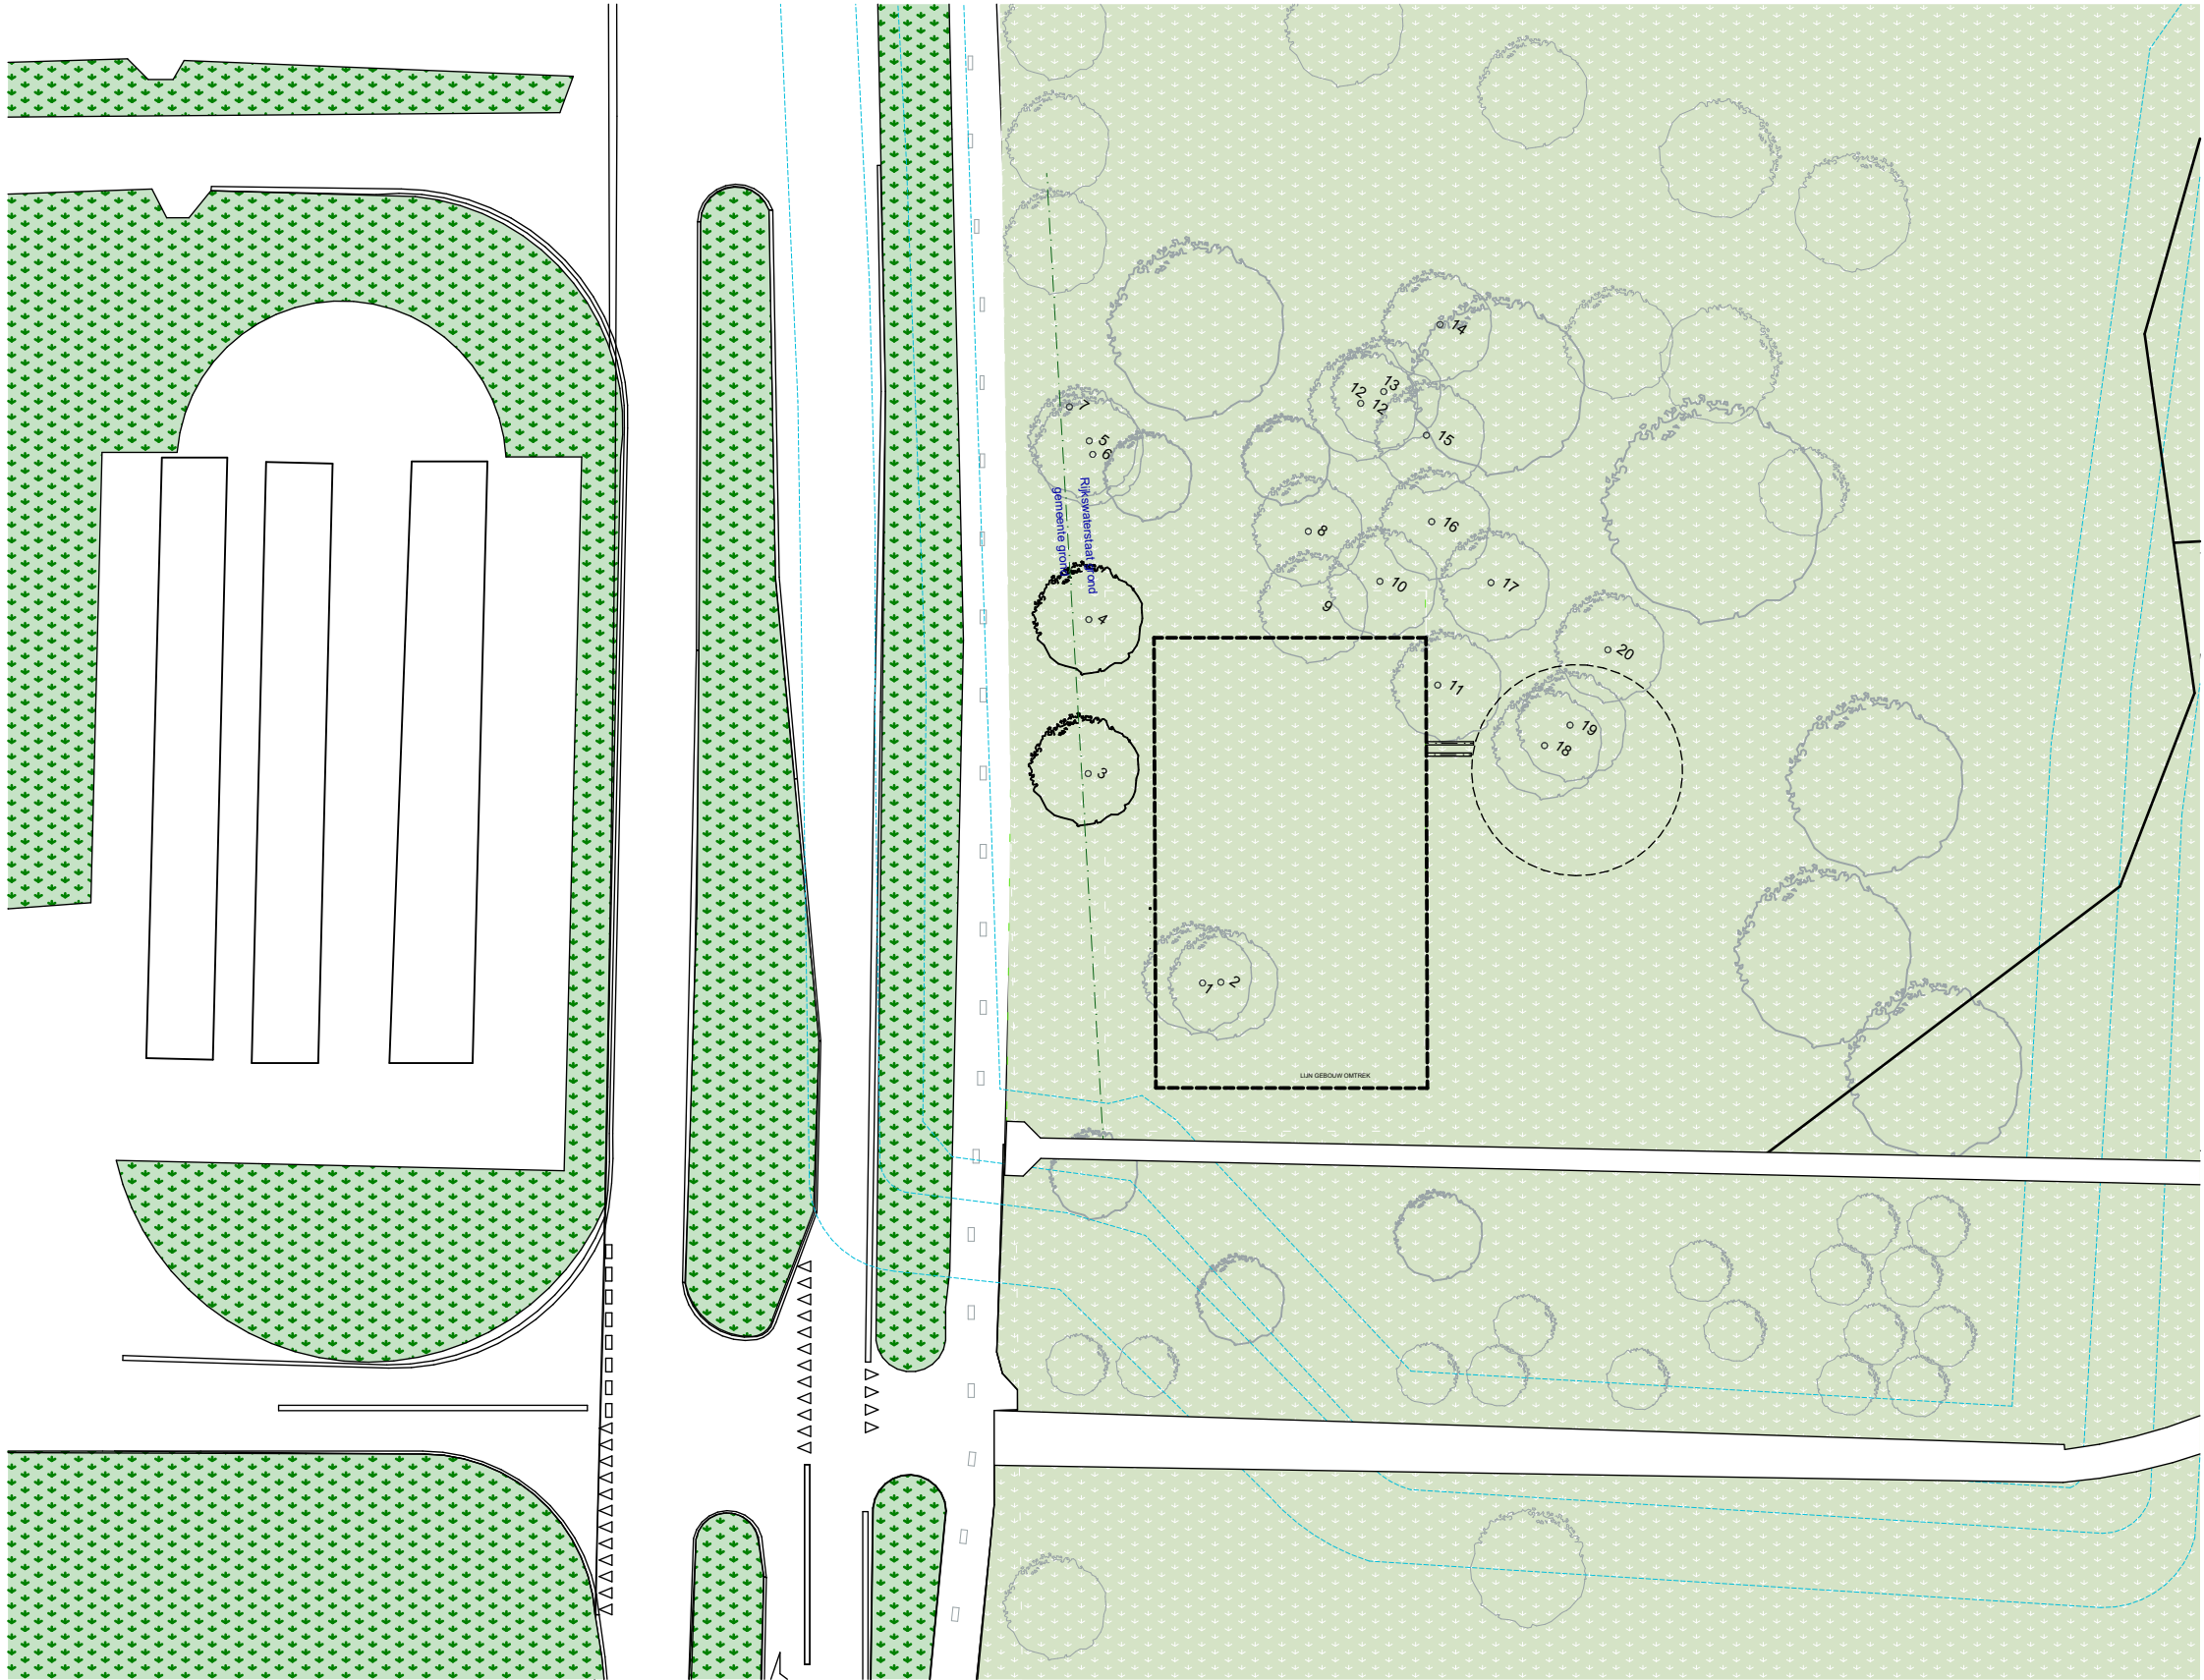


- RENVOOI
- Tertiare waterkering
 - Bos
 - Gras/berm
 - Indicatieve locatie Boom
 - ingemeten boom uit BEA rapportage

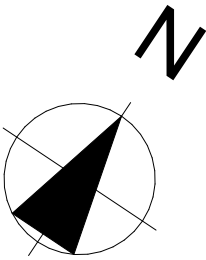

Overzichtsplattegrond bestaande situatie

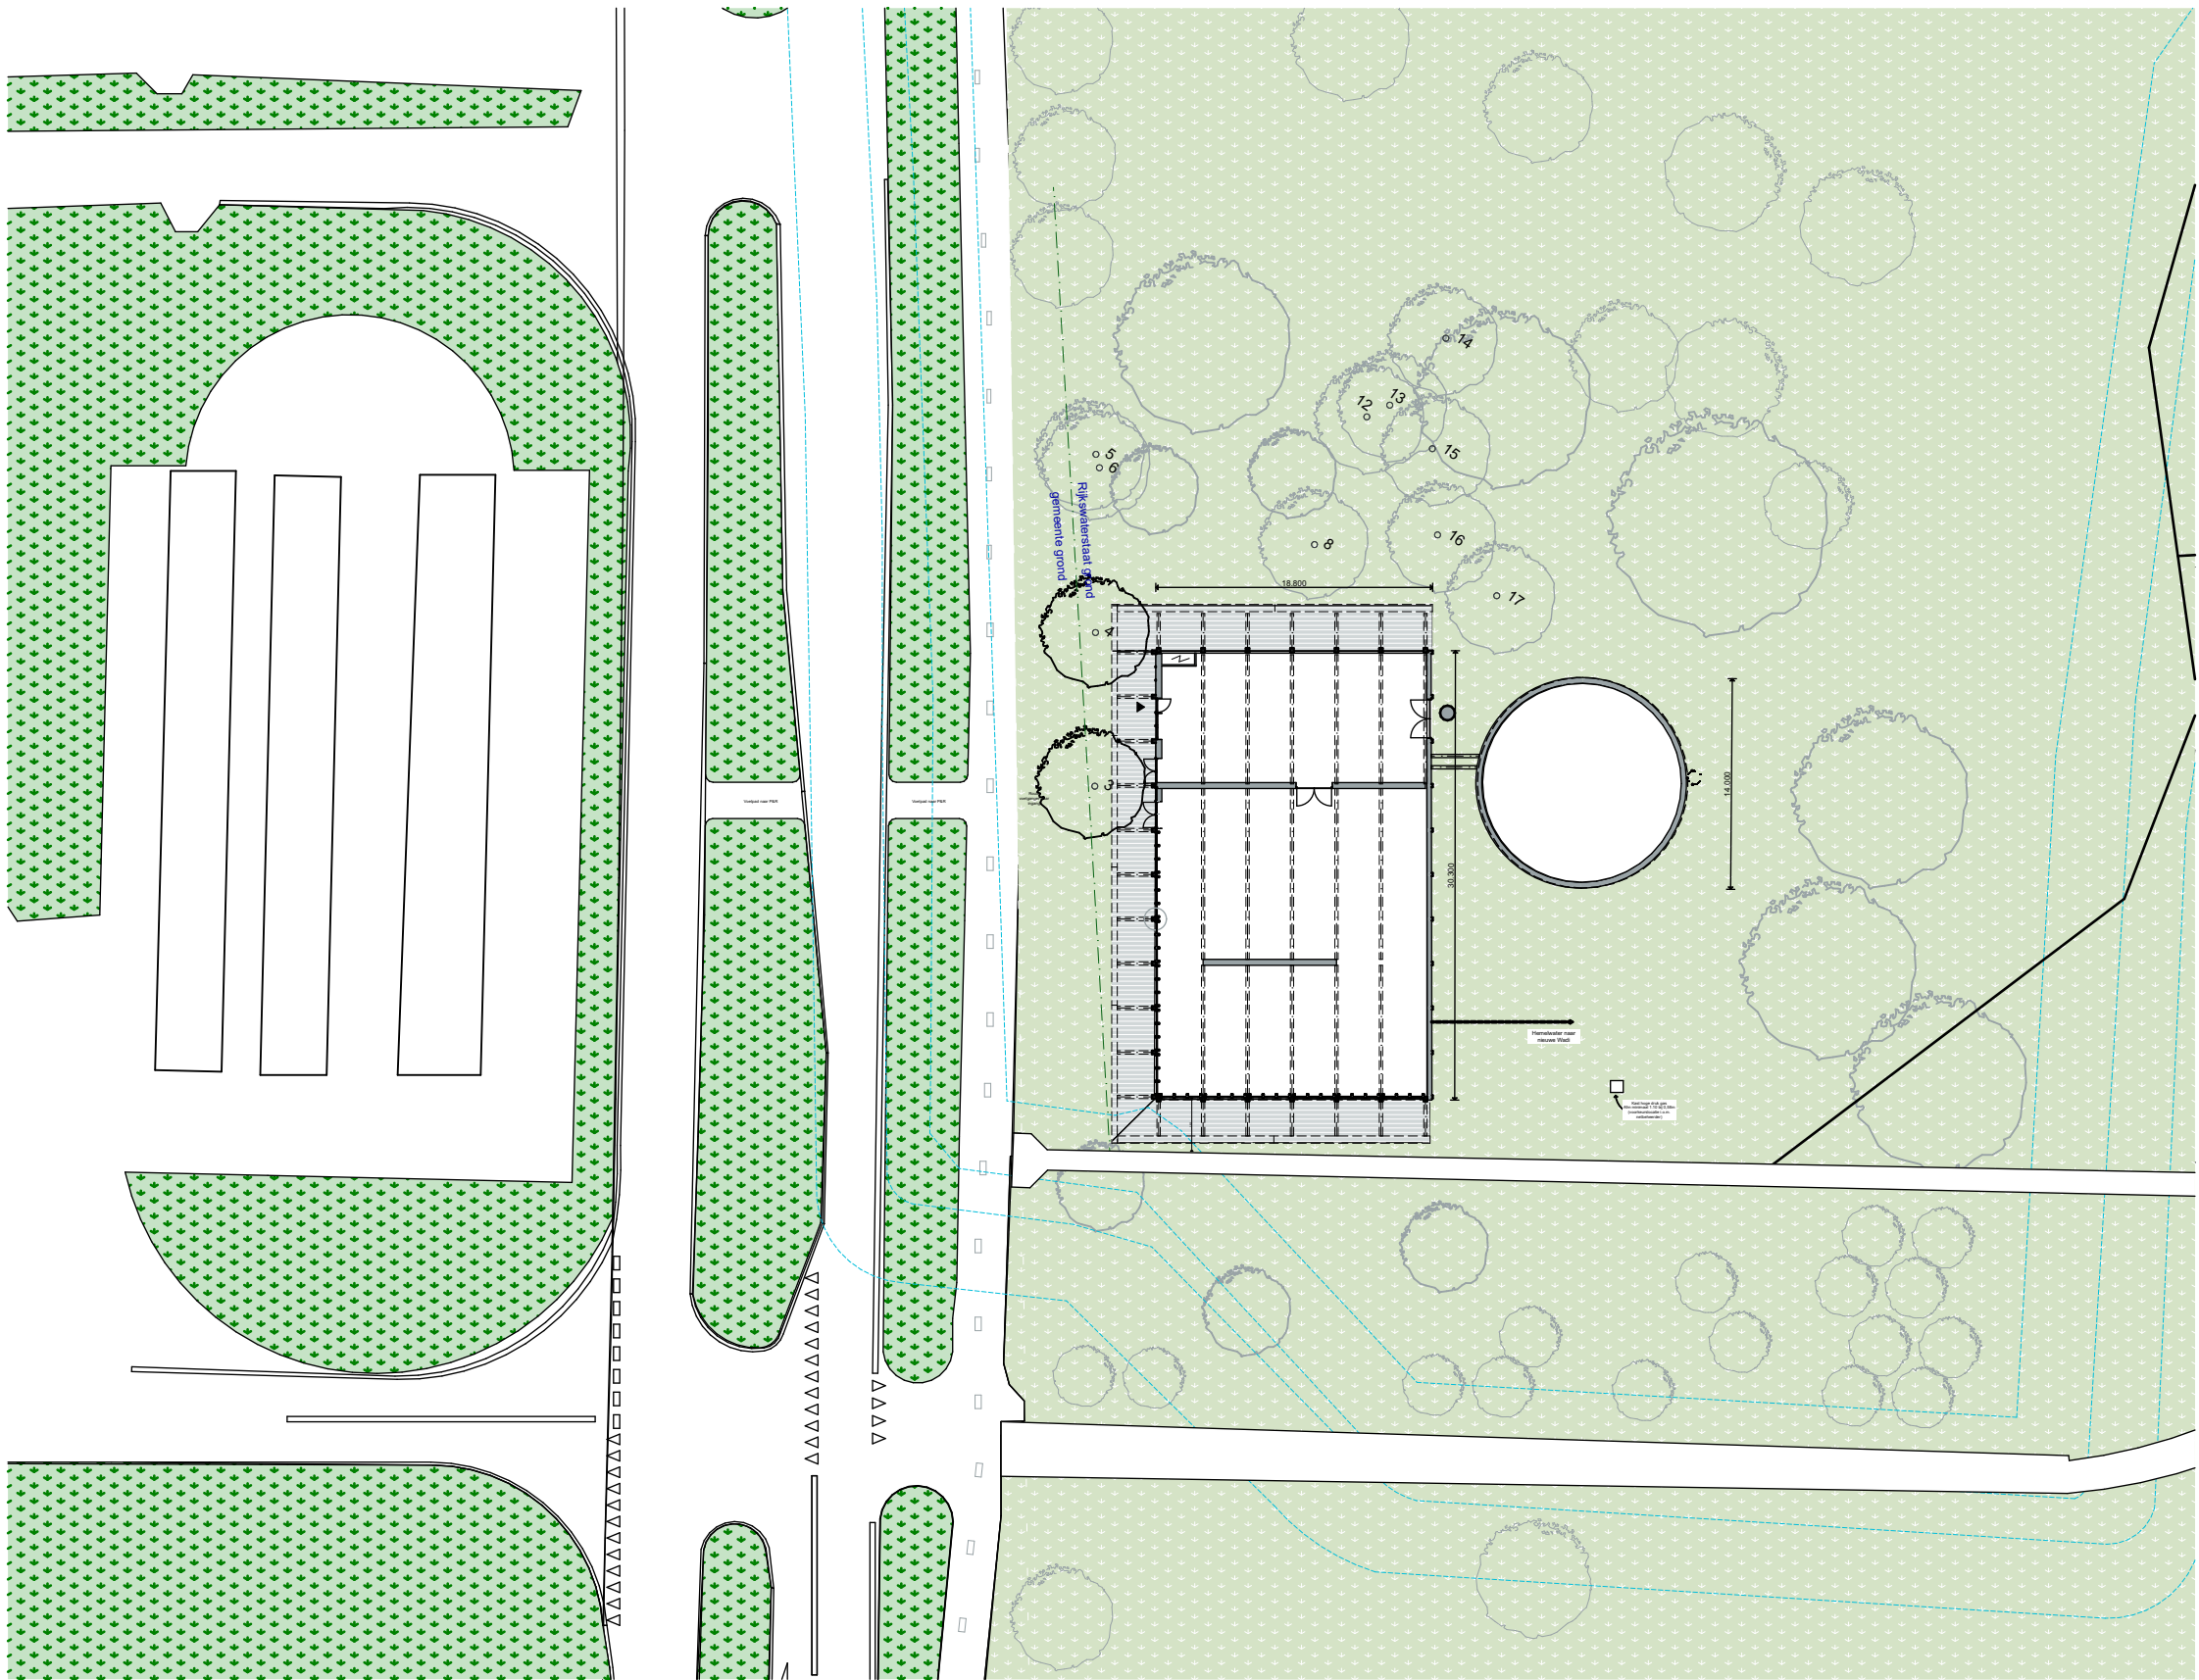


- RENVOOI
- Tertiare waterkering
 - Bos
 - Gras/berm
 - Indicatieve locatie Boom
 - ingemeten boom uit BEA rapportage

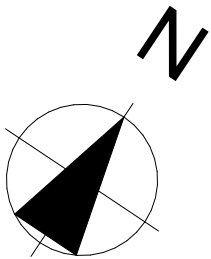

Overzichtsplattegrond nieuwe situatie

Opwekstation Warmtenet Muiderberg


Werknummer	MUIDERBERG	Datum	20-08-2026	Versie	4
Layoutnaam	MUI_SIT_NIEUW	Schaal	1:500 @A3	Fase	Definitief Ontwerp

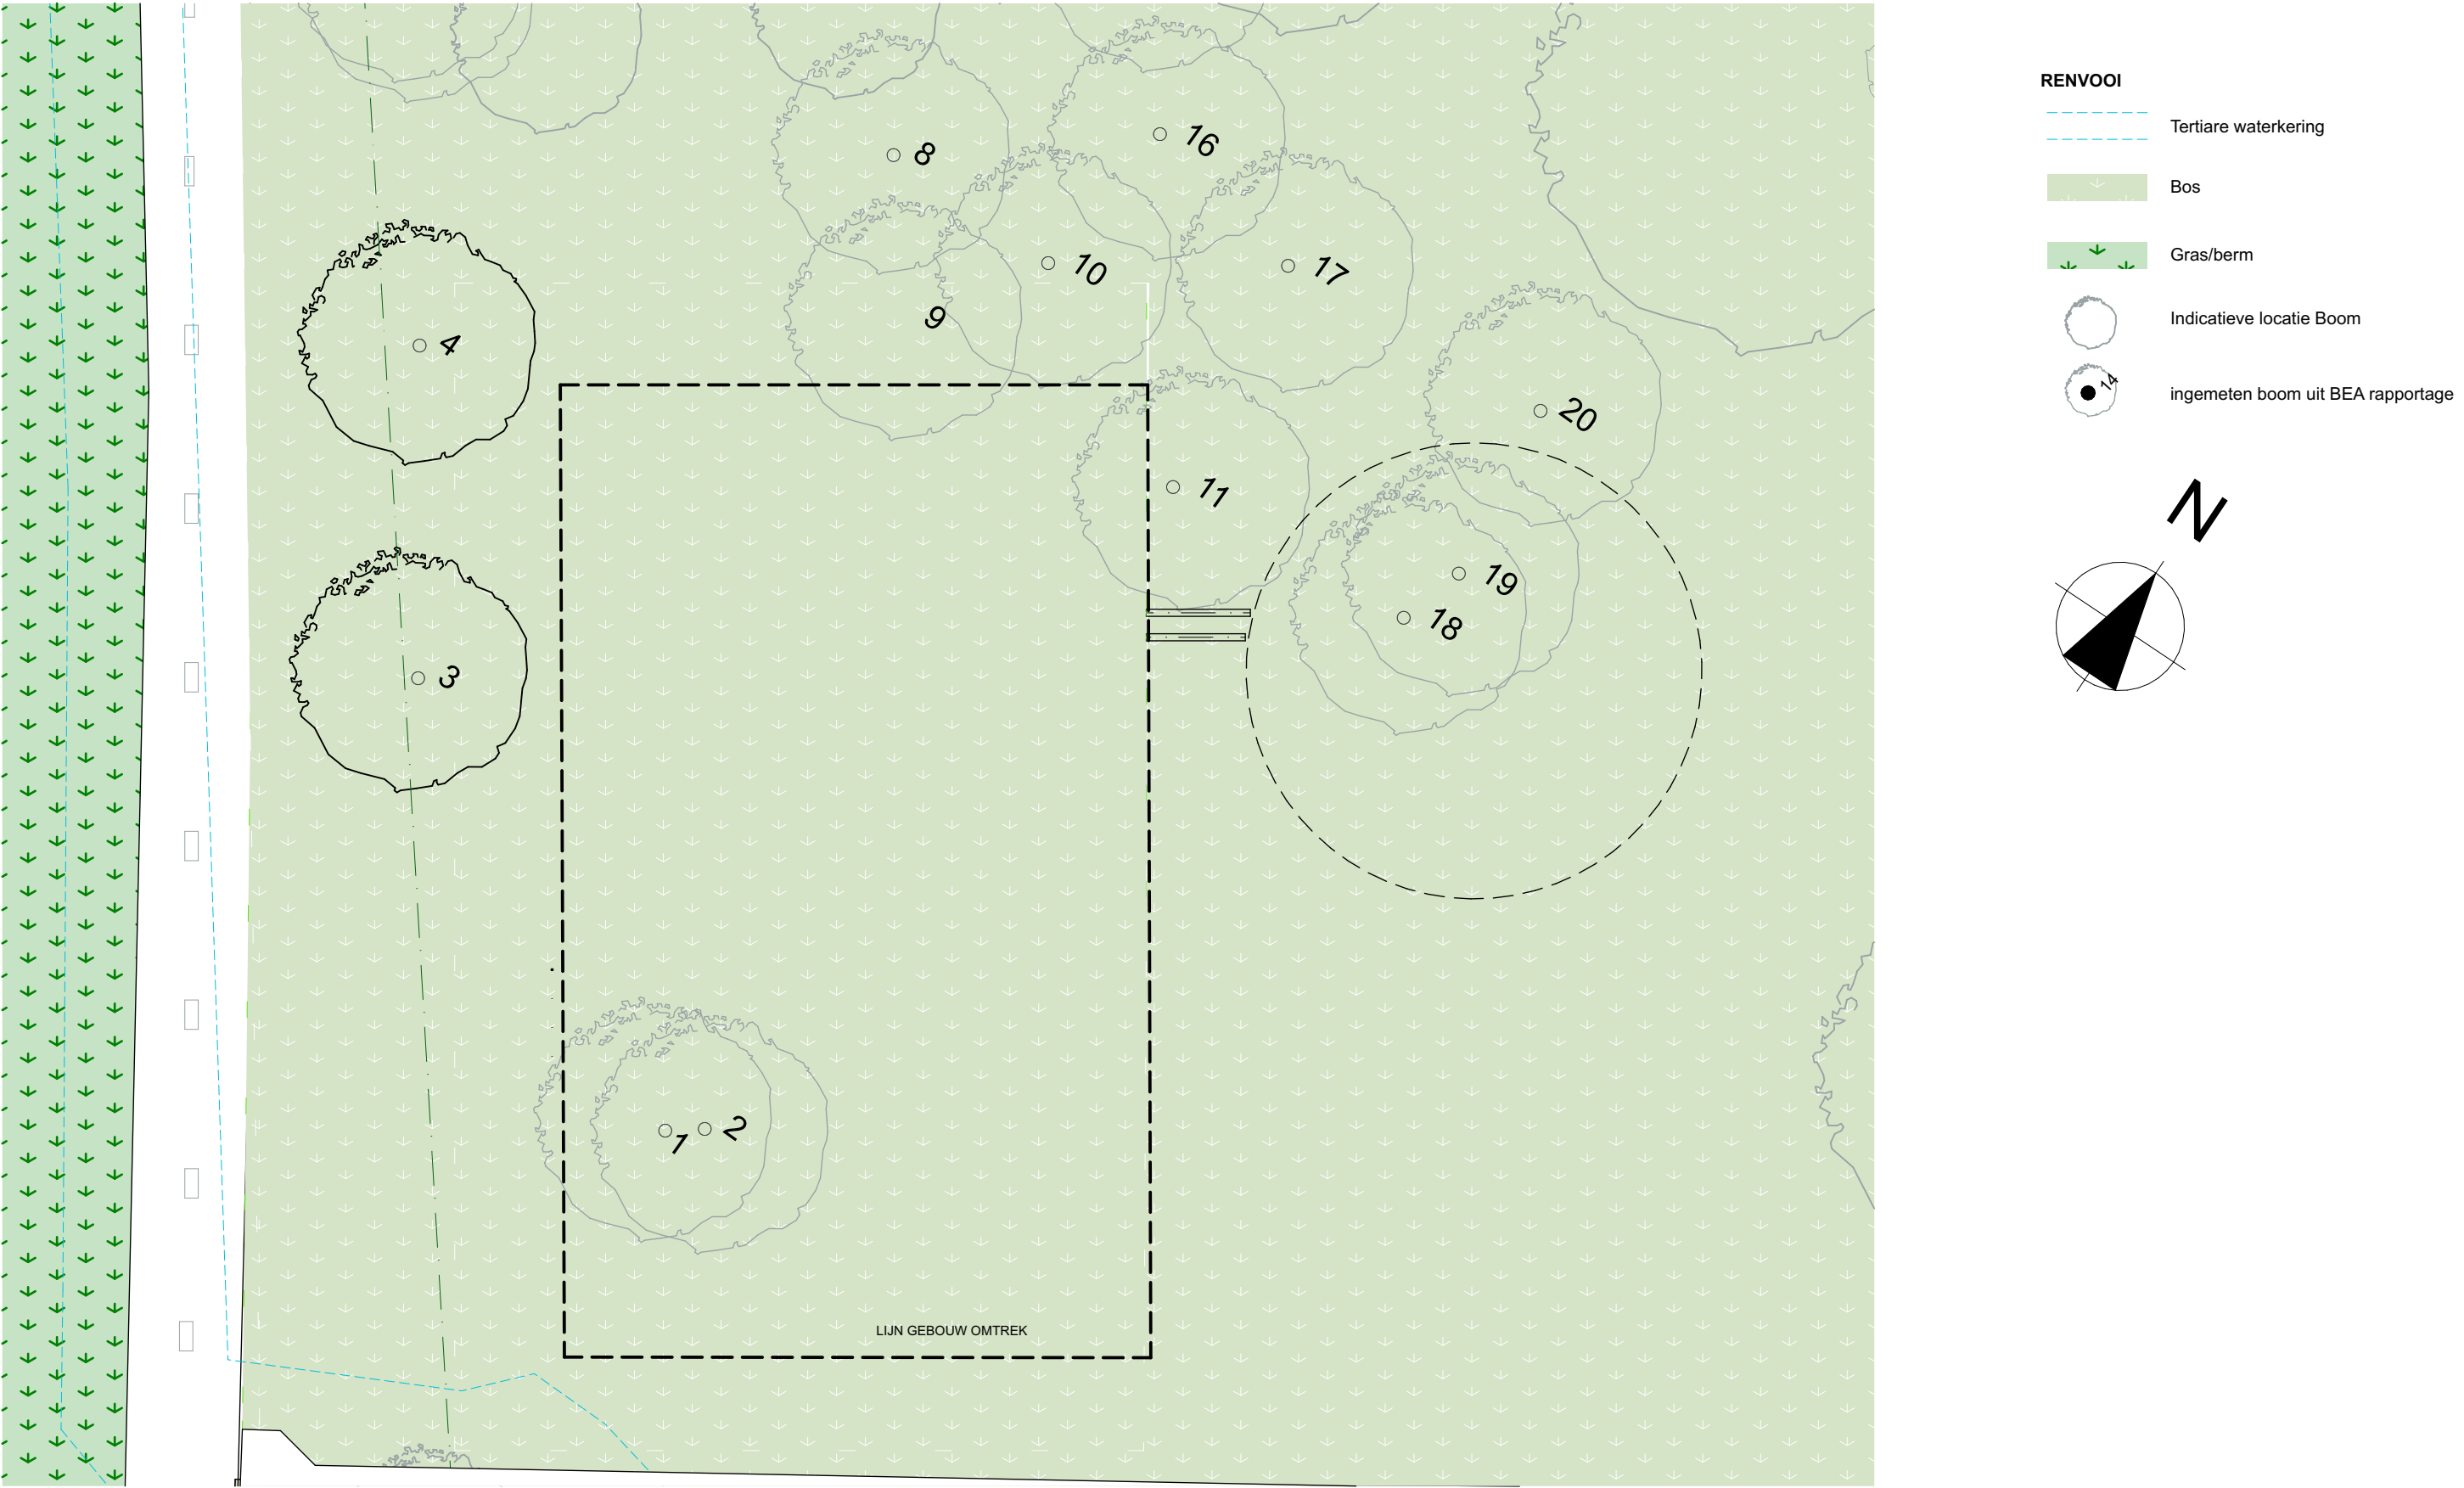

Plattegrond bestaande situatie

Opwekstation Warmtenet Muiderberg

Werknummer	MUIDERBERG	Datum	20-08-2026	Versie	4
Layoutnaam	MUI_BG_BESTAAND	Schaal	1:500 @A3	Fase	Definitief Ontwerp

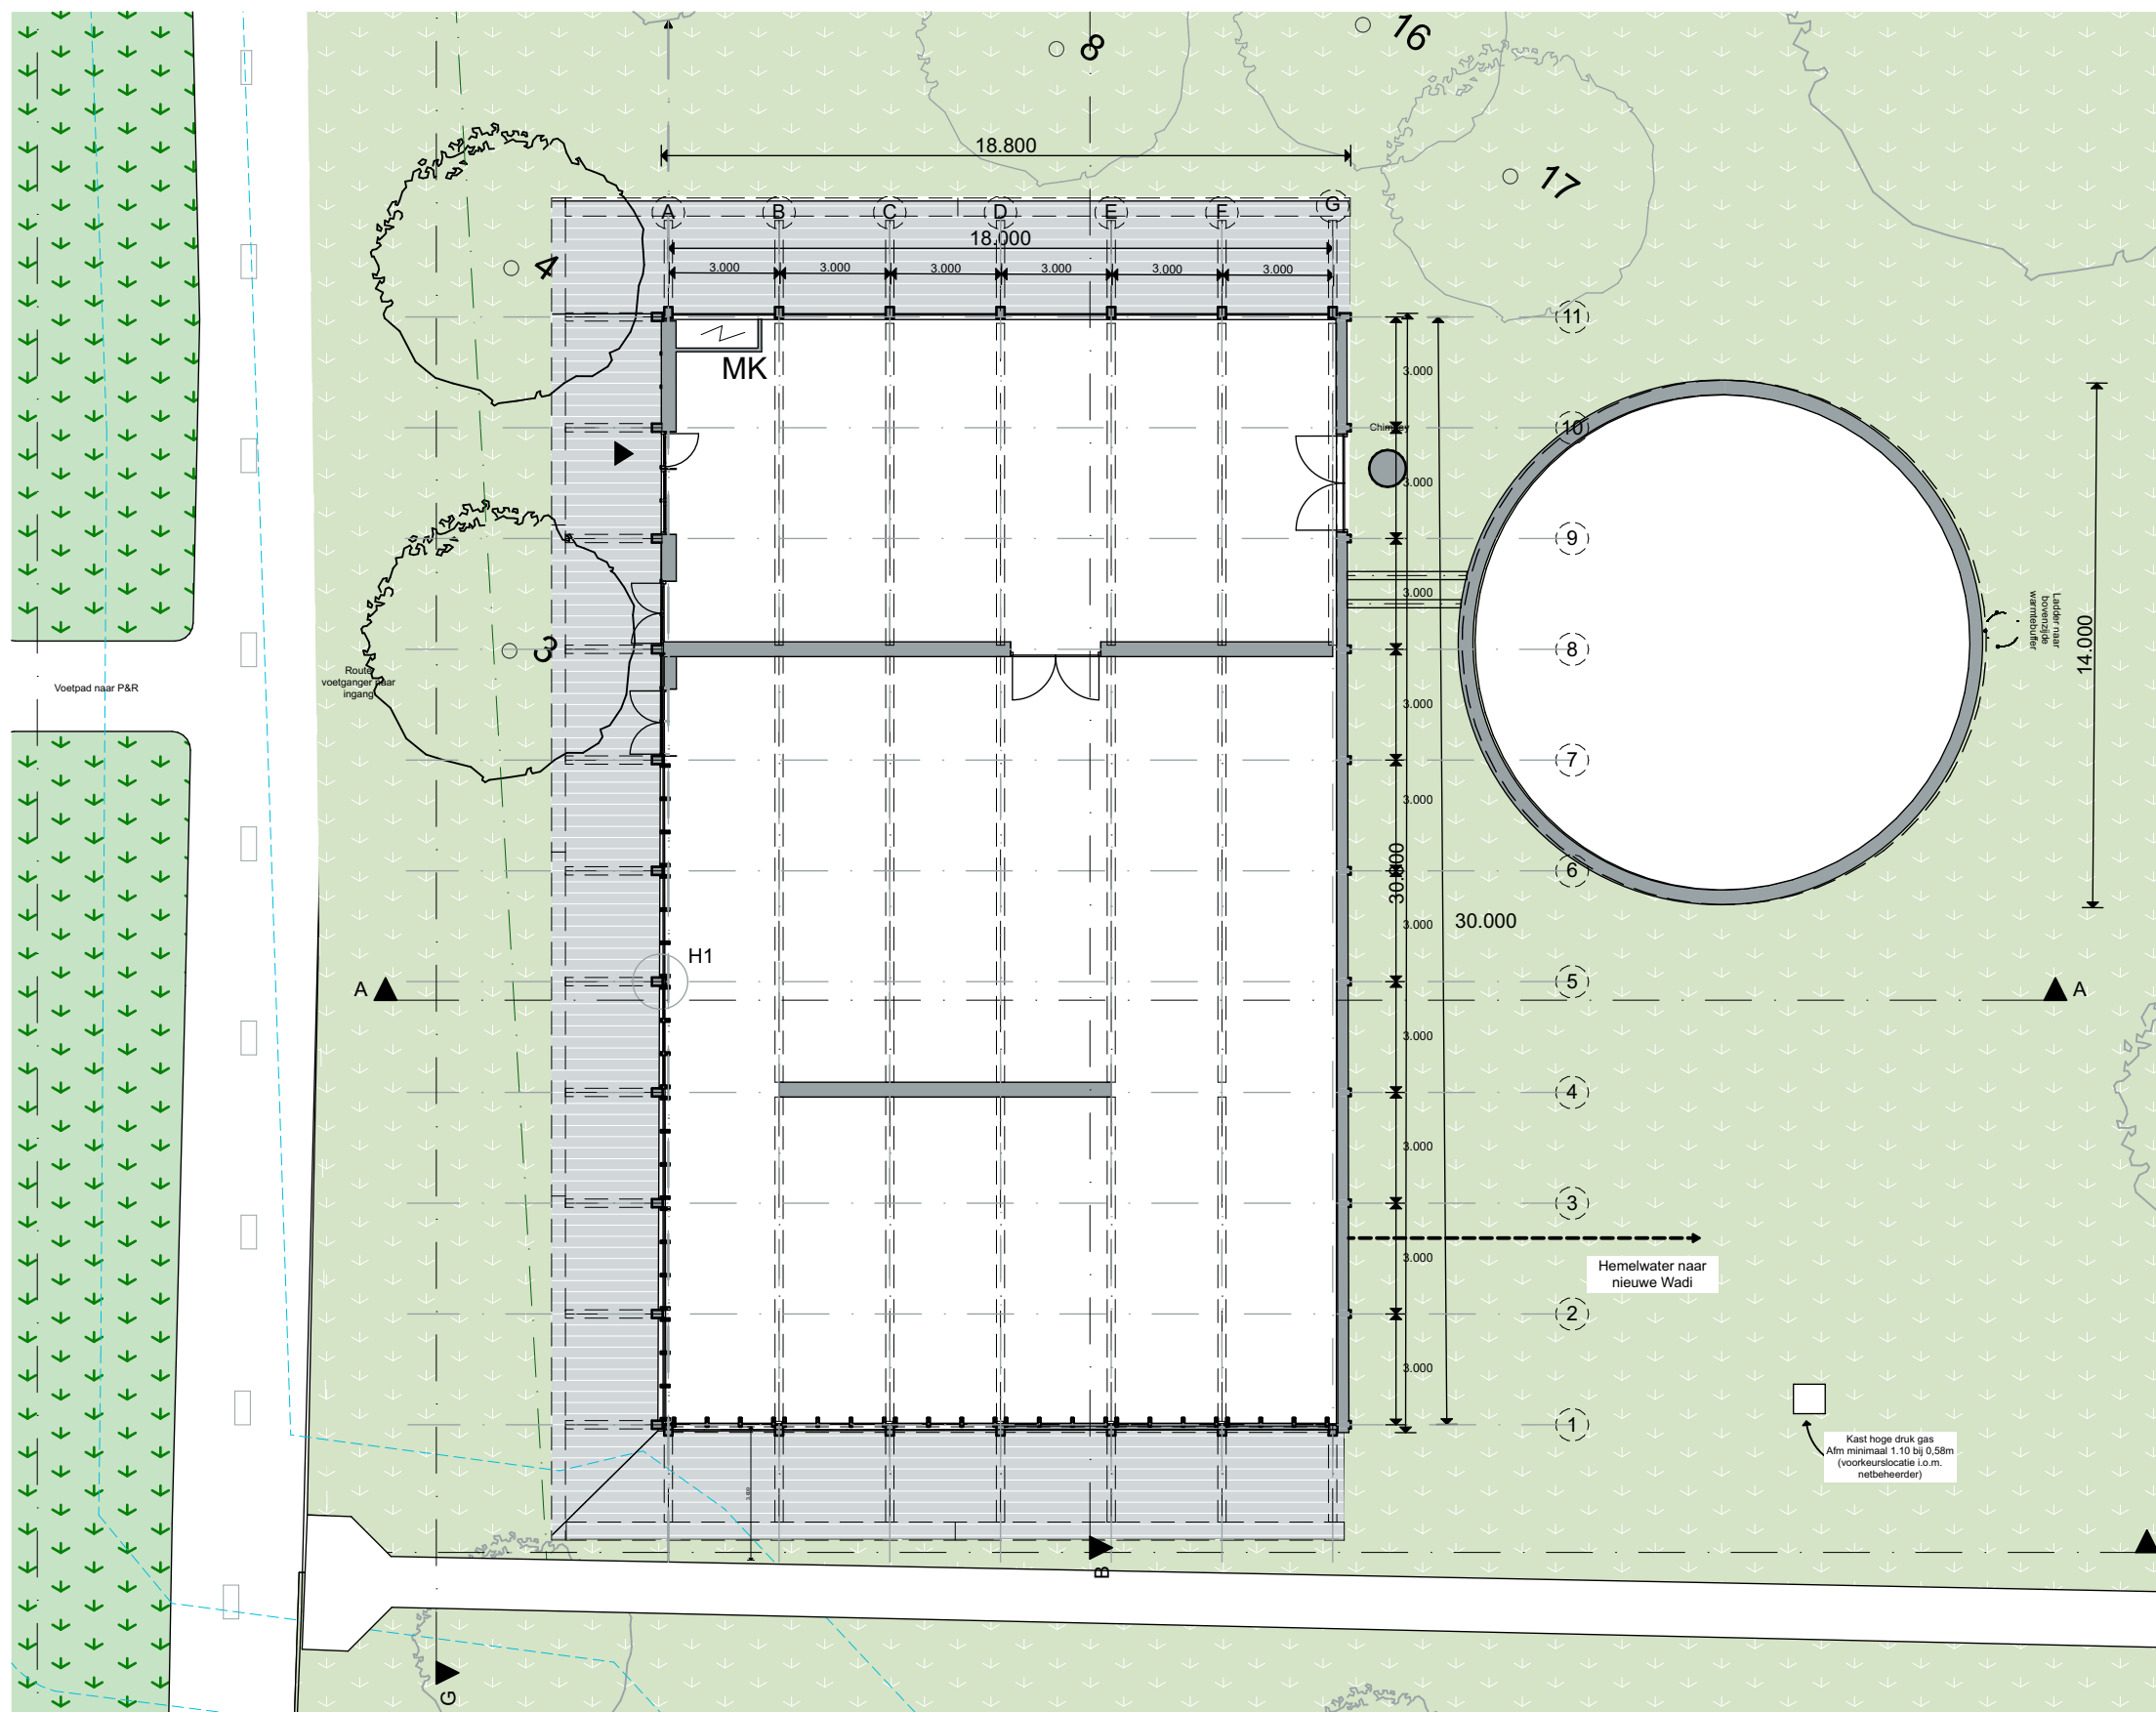

RENVOOI

- Tertiare waterkering
- Bos
- Gras/berm
- Indicatieve locatie Boom
- ingemeten boom uit BEA rapportage

N

Plattegrond nieuwe situatie


Ijselmeerweg

Opwekstation Warmtenet Muiderberg


Opdrachtgever

Werknummer	MUIDERBERG	Datum	20-08-2026	Versie	4
Layoutnaam	MUI_BG_NIEUW	Schaal	1:200 @A3	Fase	Definitief Ontwerp




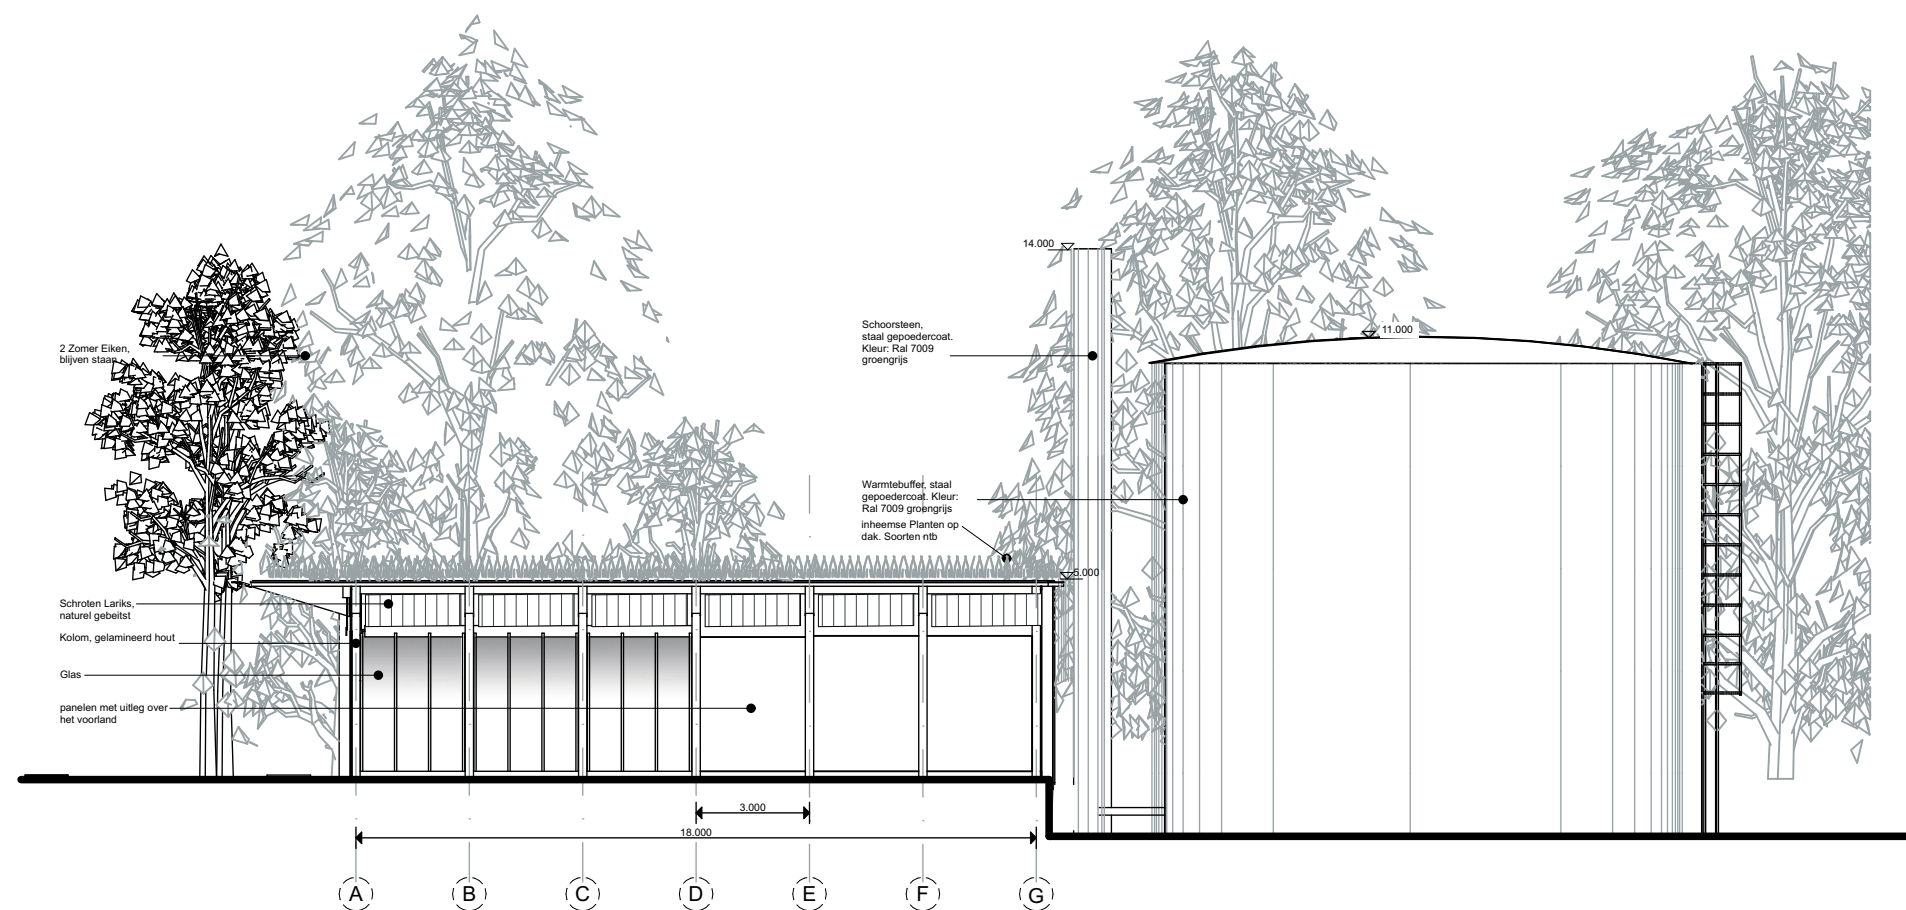


Rechter zijgevel
(vanaf ijsselmeerweg gezien)

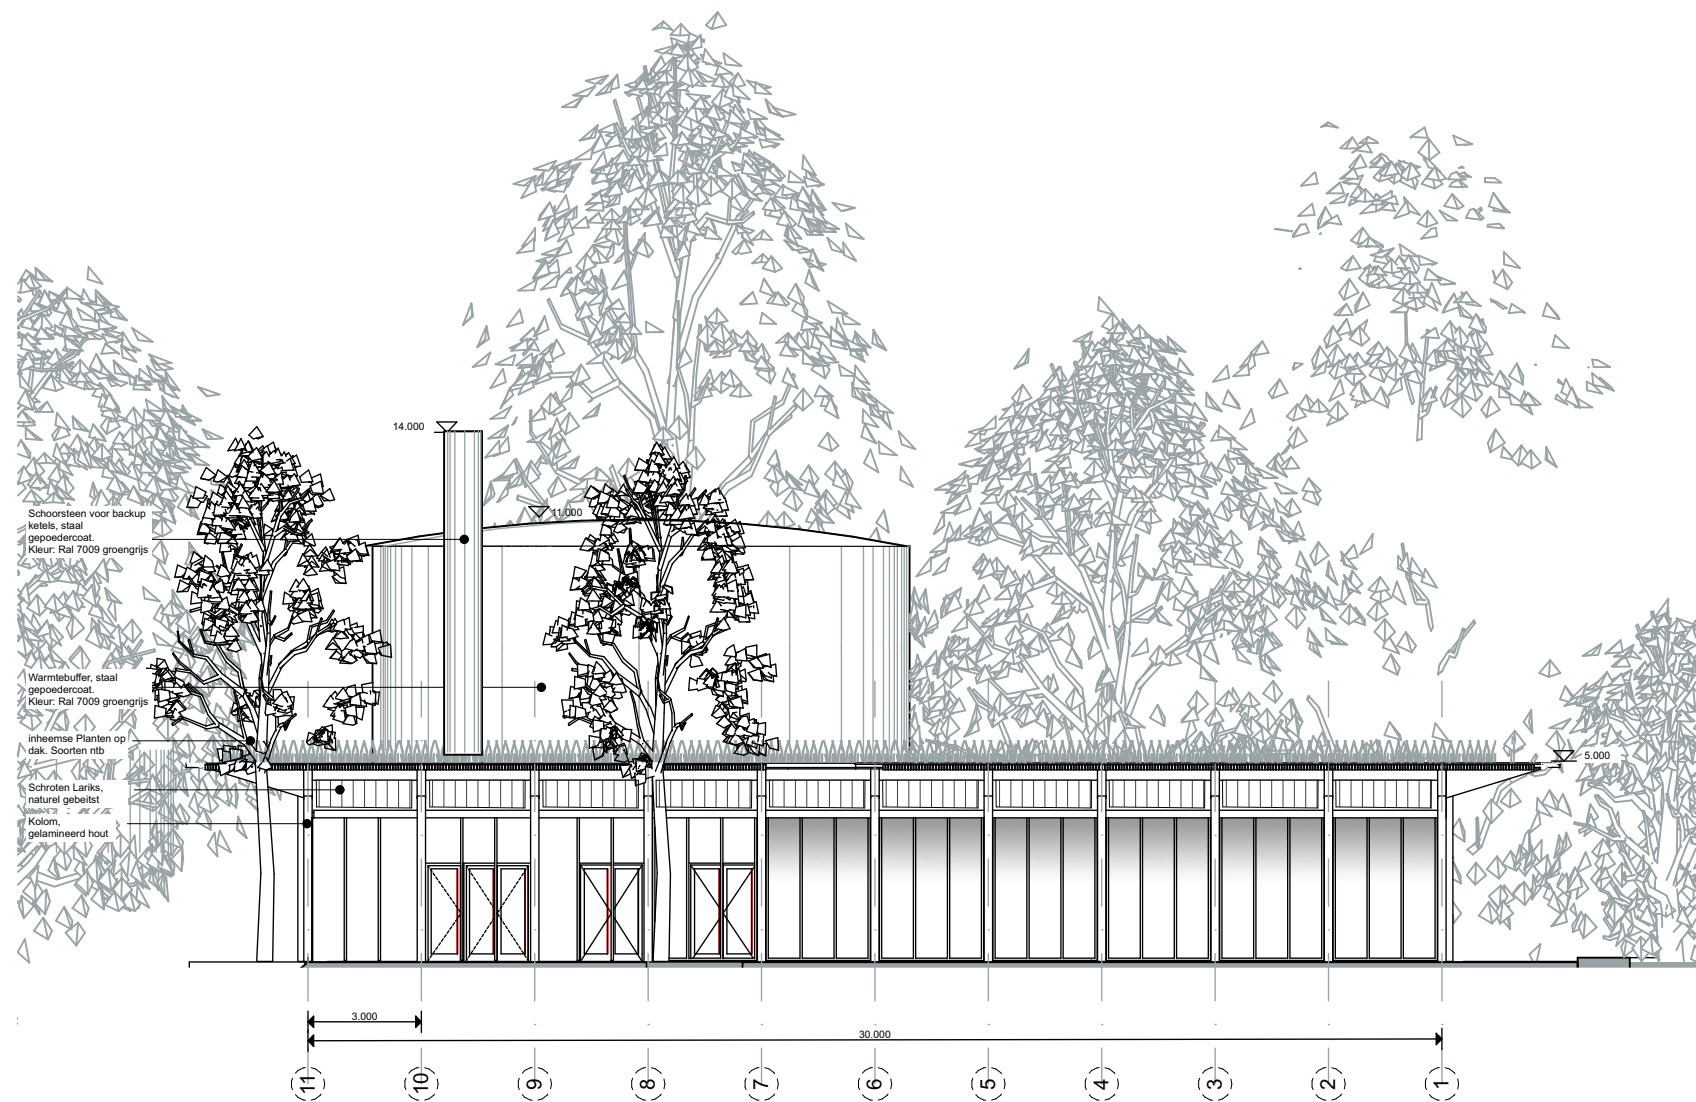


Voorgevel
(vanaf ijsselmeerweg gezien)

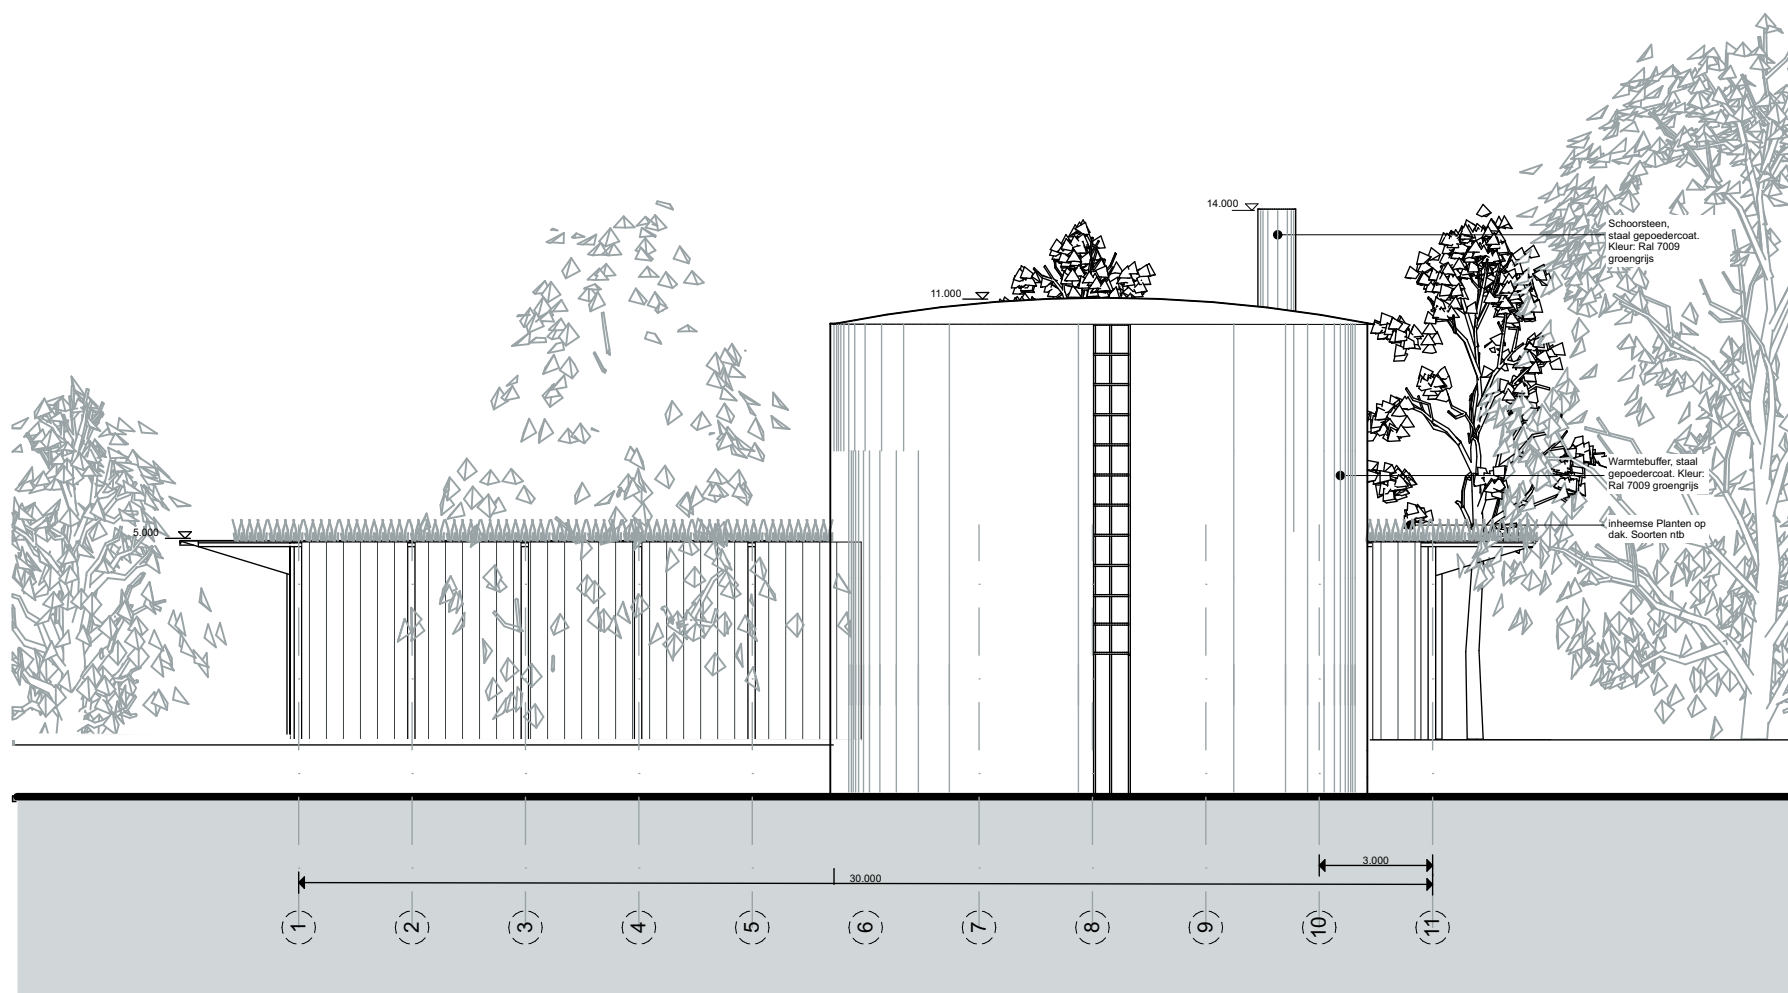


Achtergevel
(vanaf ijsselmeerweg gezien)

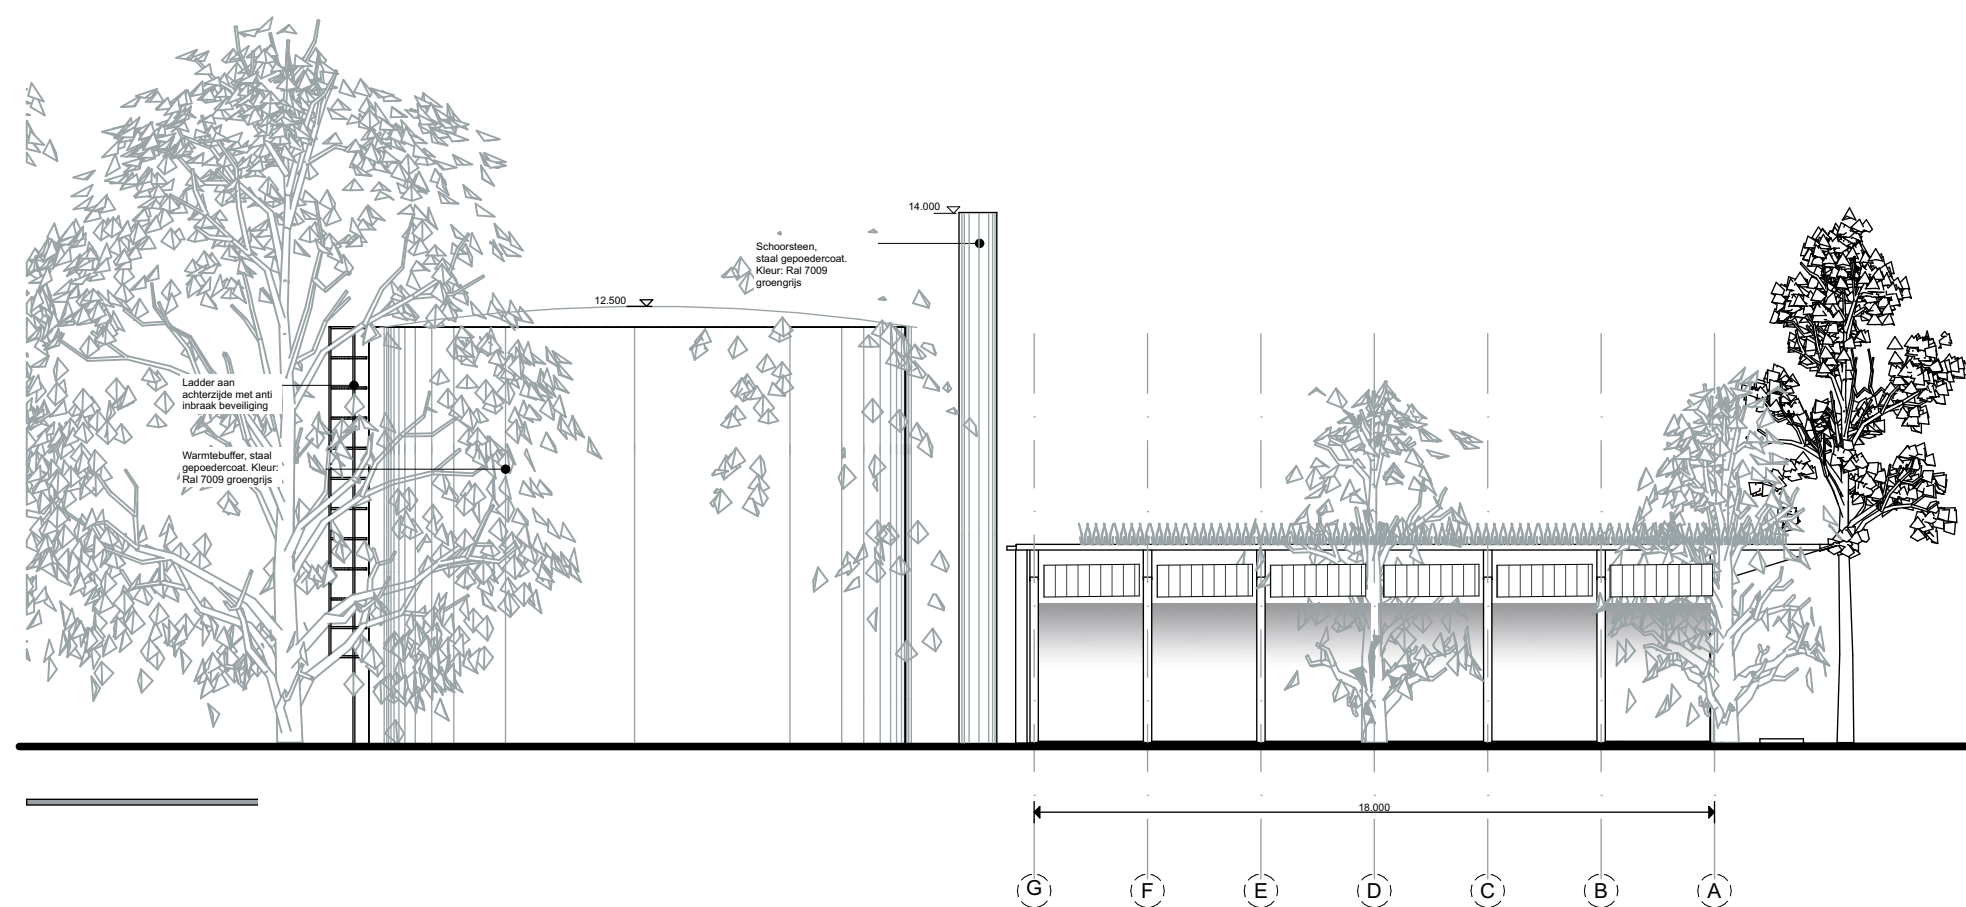

Linkerzijgevel
(vanaf ijsselmeerweg gezien)

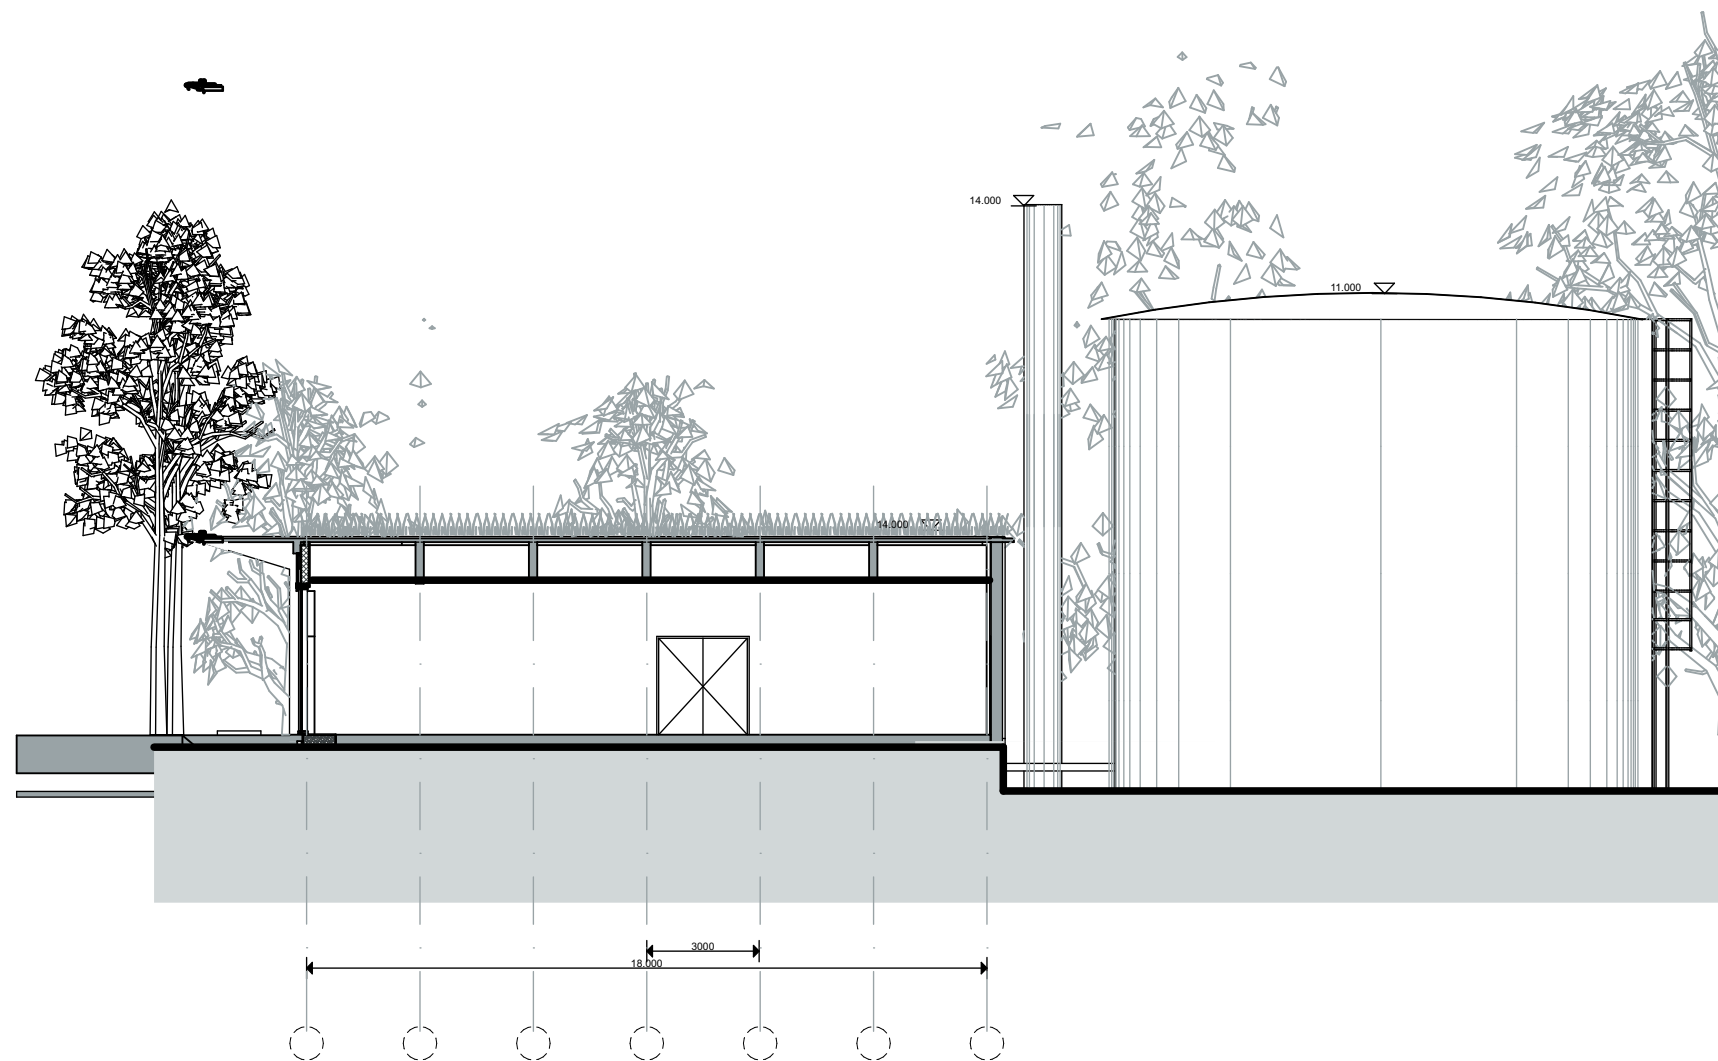

Dwarsdoorsnede A-A

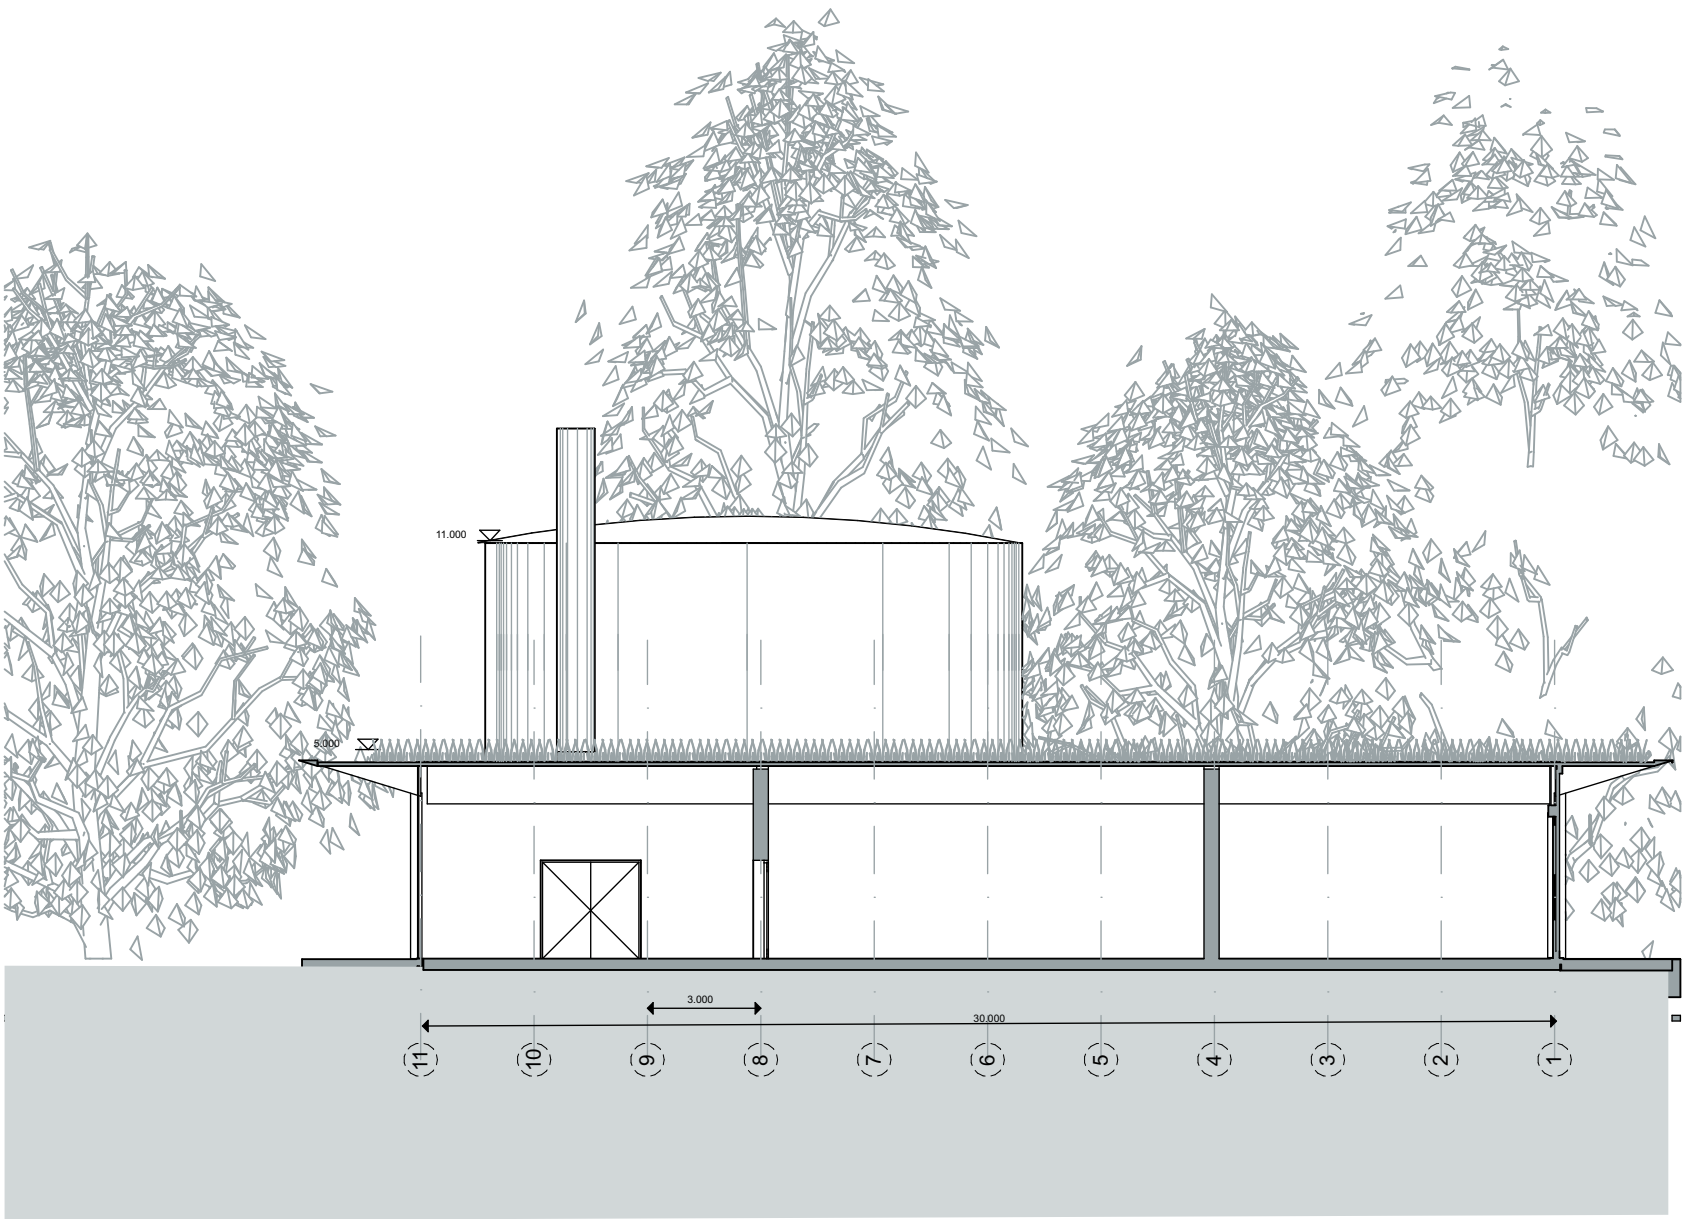

Langsdoorsnede B-B