



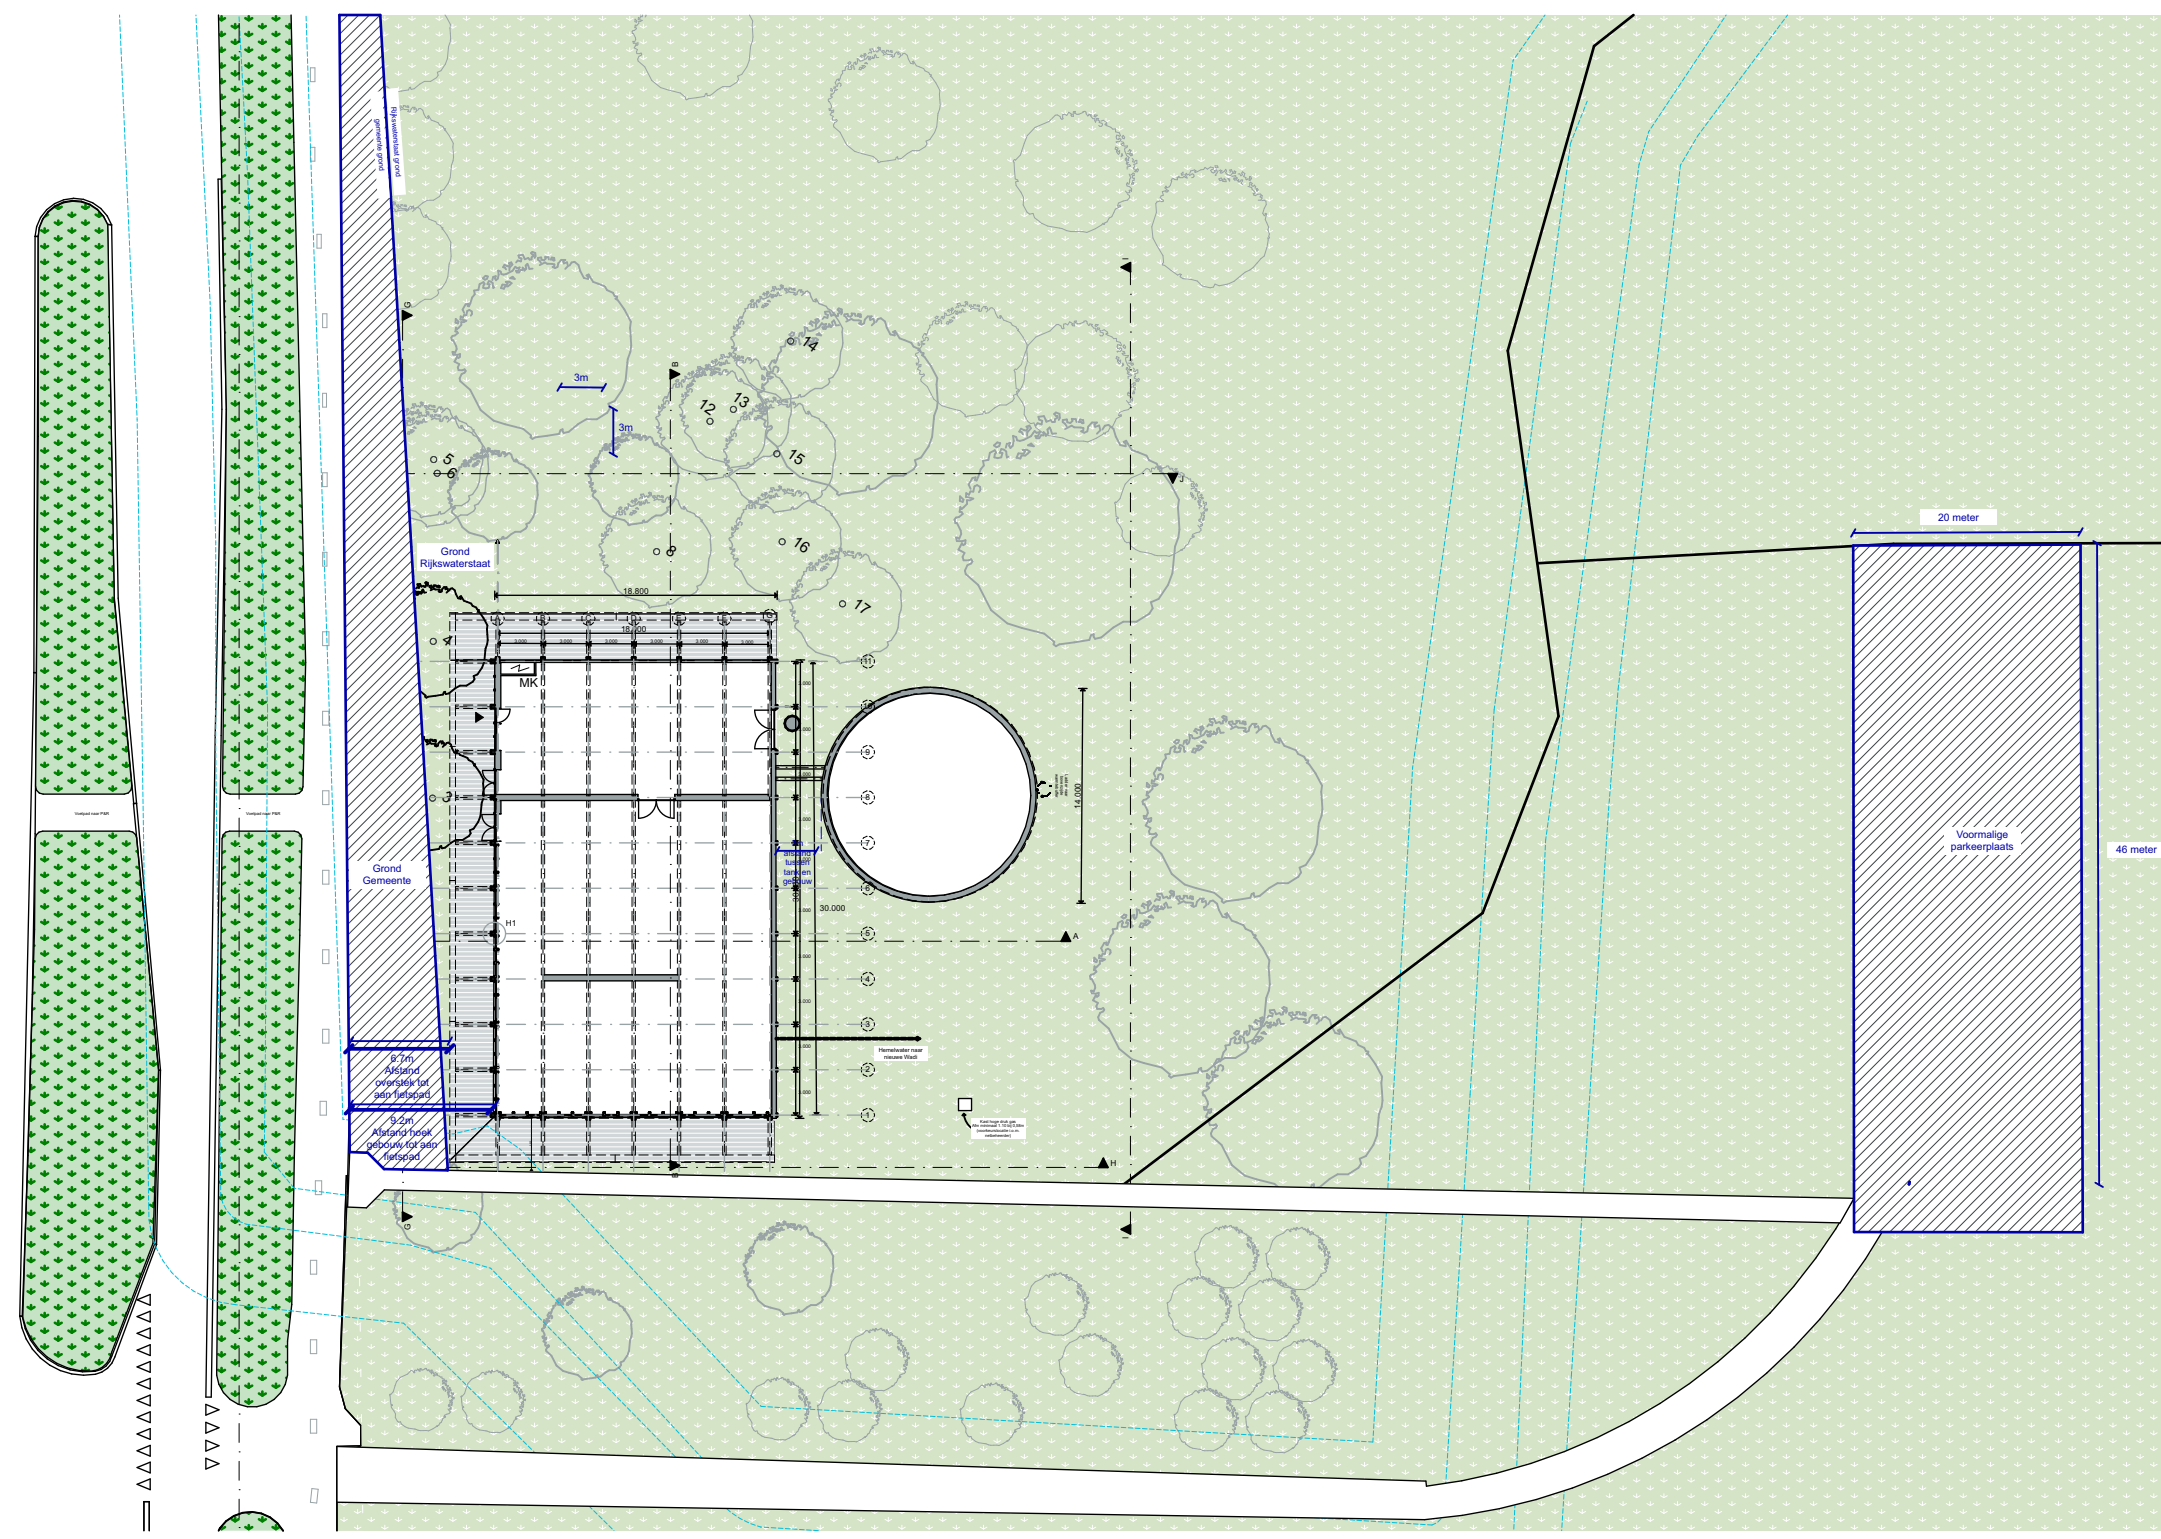

Totale oppervlakte perceel Ca 900m2

- RENVOOI
- Tertiare waterkering
 - Bos
 - Gras/berm
 - Indicatieve locatie Boom
 - ingemeten boom uit BEA rapportage

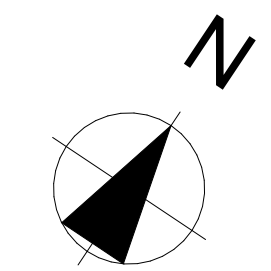

Overzicht Oppervlaktes

Gebouw footprint	570m2
Tank footprint	155m2
Gebouwte gas aansluiting	1m2
Totaal grond van RWS:	726m2
Totaal grond van Gemeente:	0m2
Voormalige Parkeerplaats	920m2