


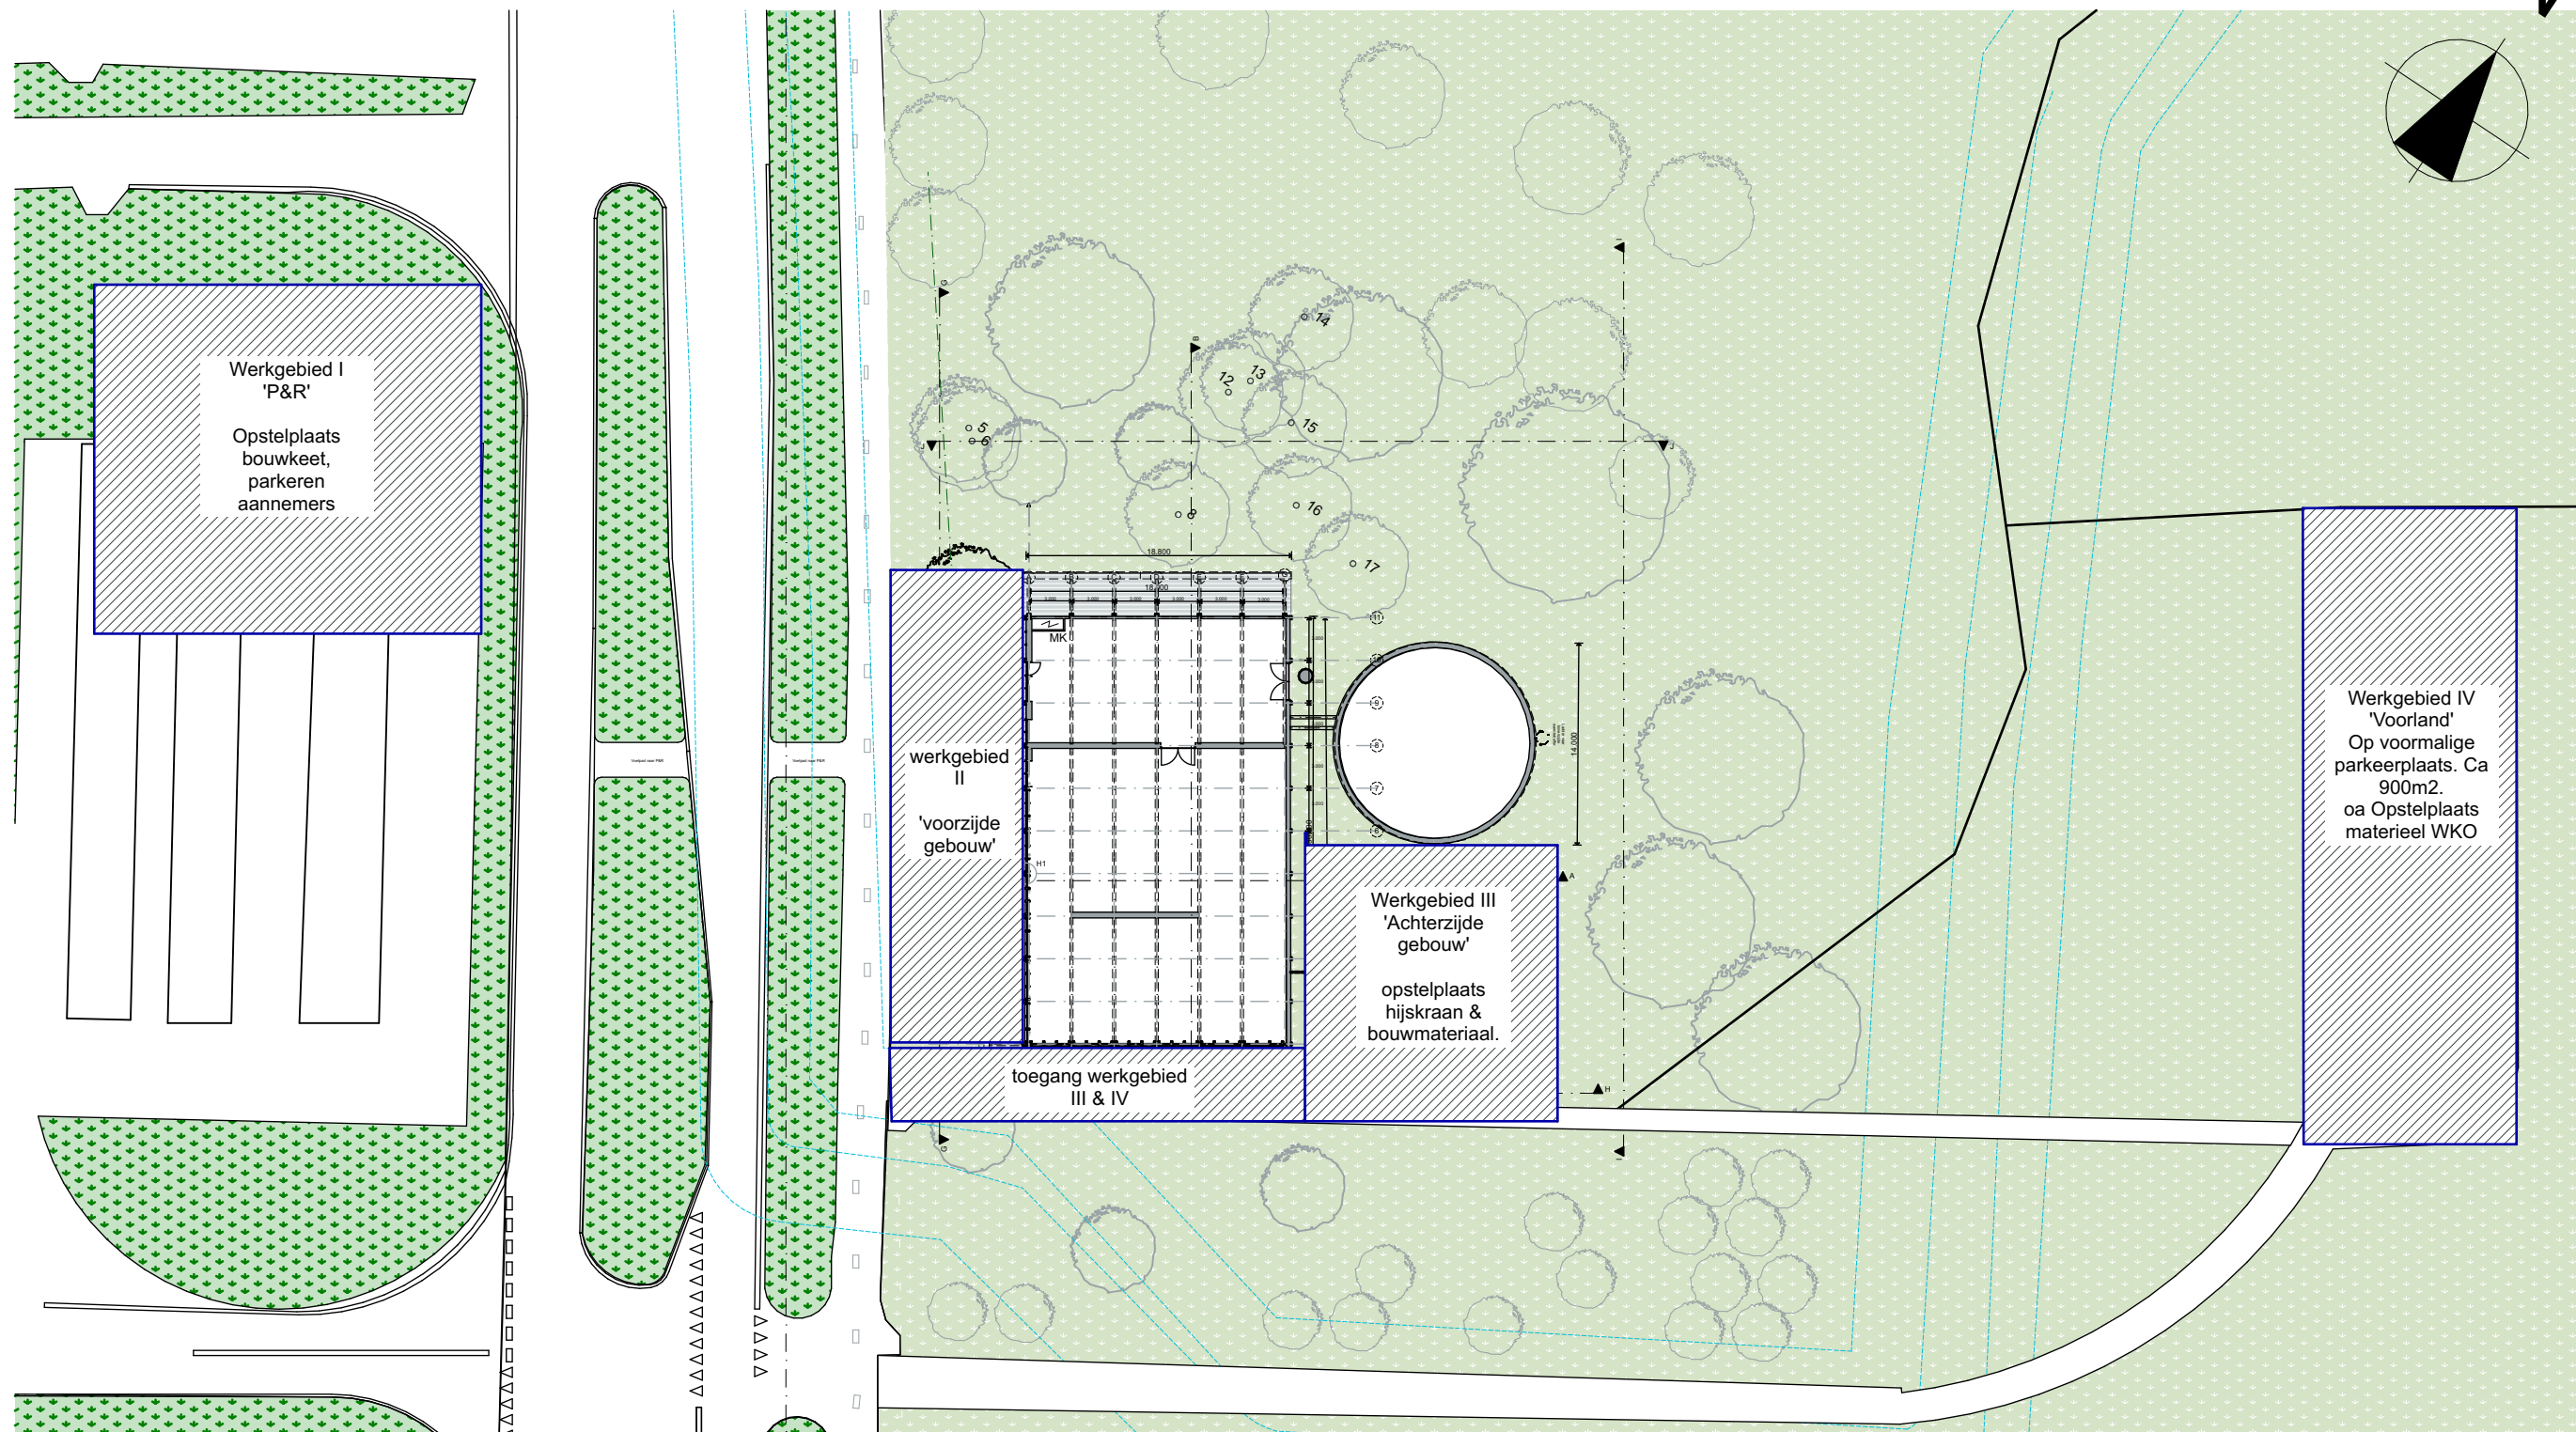

Opwekstation Warmtenet Muiderberg



Werknummer	MUIDERBERG	Datum	20-08-2026	Versie	4
Layoutnaam	MUI_werkgebied	Schaal	1:500 @A3	Fase	Definitief Ontwerp

Opdrachtgever

