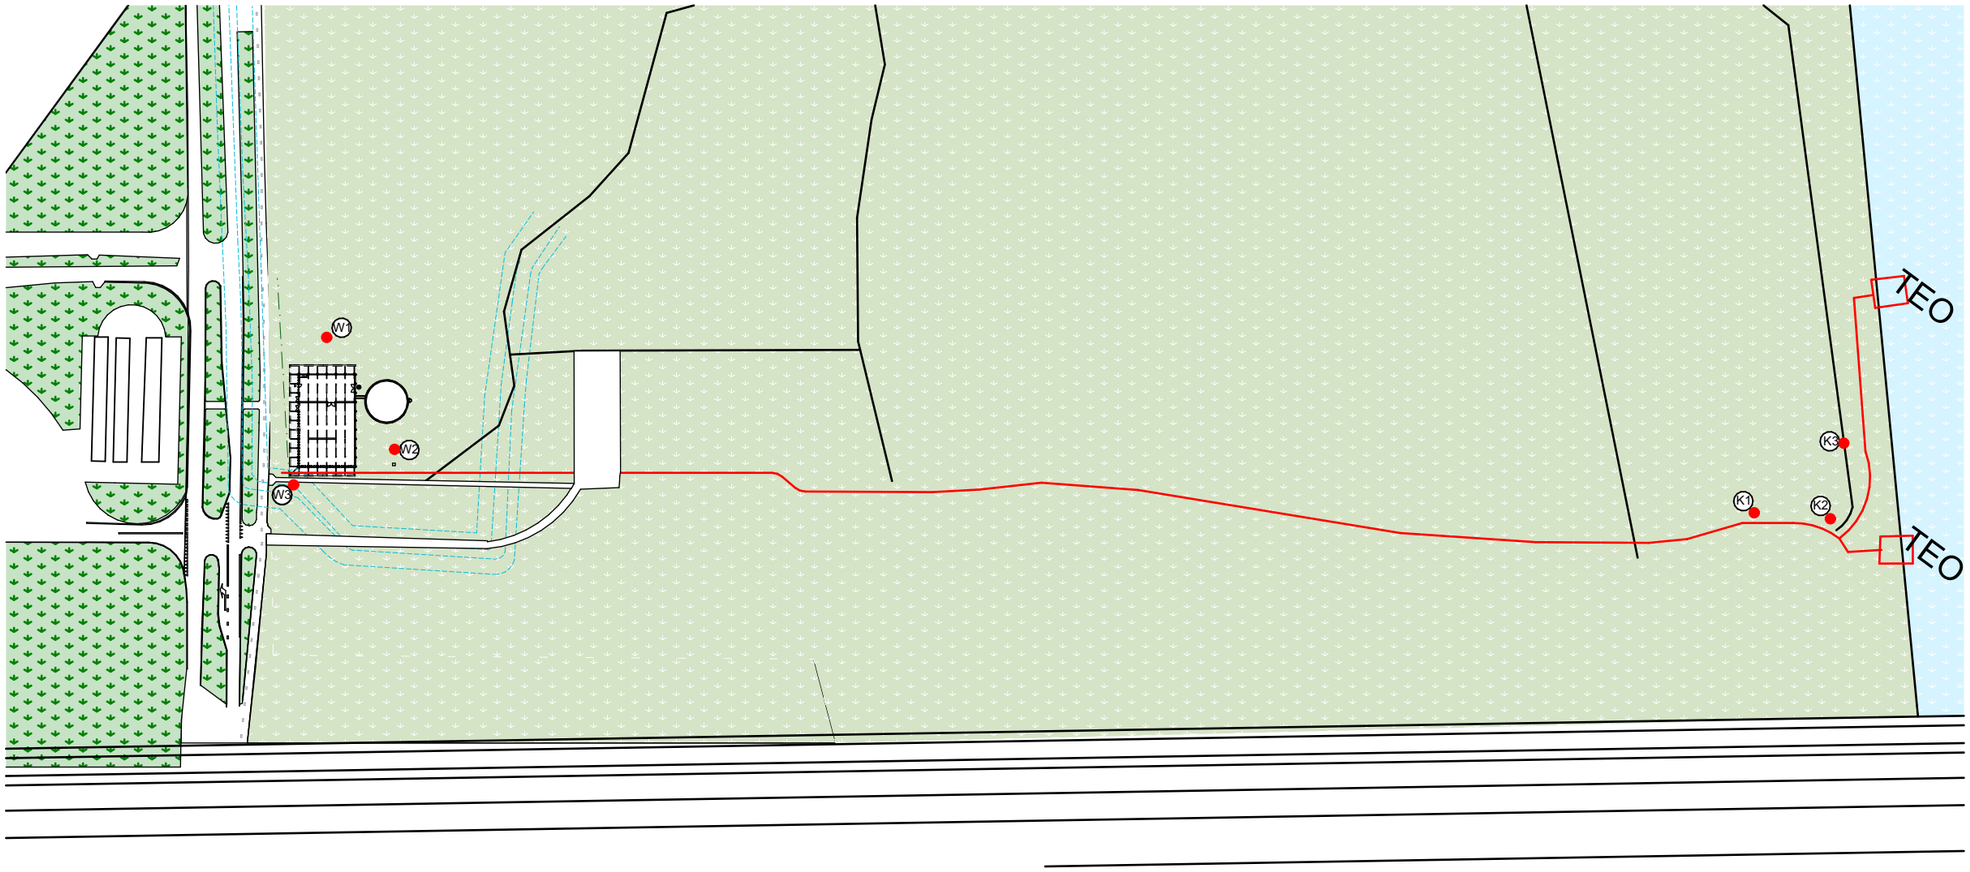



**RENVOOI**

- Tertiare waterkering
- Bos
- Gras/berm
- Indicatieve locatie Boom
- 14 ingemeten boom uit BEA rapportage
- W2 WKO boorlocatie

N

LEON VAN GOOIJEN ARCHITECTUUR

# Opwekstation Warmtenet Muiderberg

| | | | | | |
|---|---|---|---|---|---|
| Werknummer | MUIDERBERG | Datum | 20-08-2026 | Versie | 4 |
| Layoutnaam | MUI_WKO_Boringen | Schaal | 1:200 @A3 | Fase | Definitief Ontwerp |

Opdrachtgever

wattnu