Dwarsprofiel 1-1
Schaal 1:50

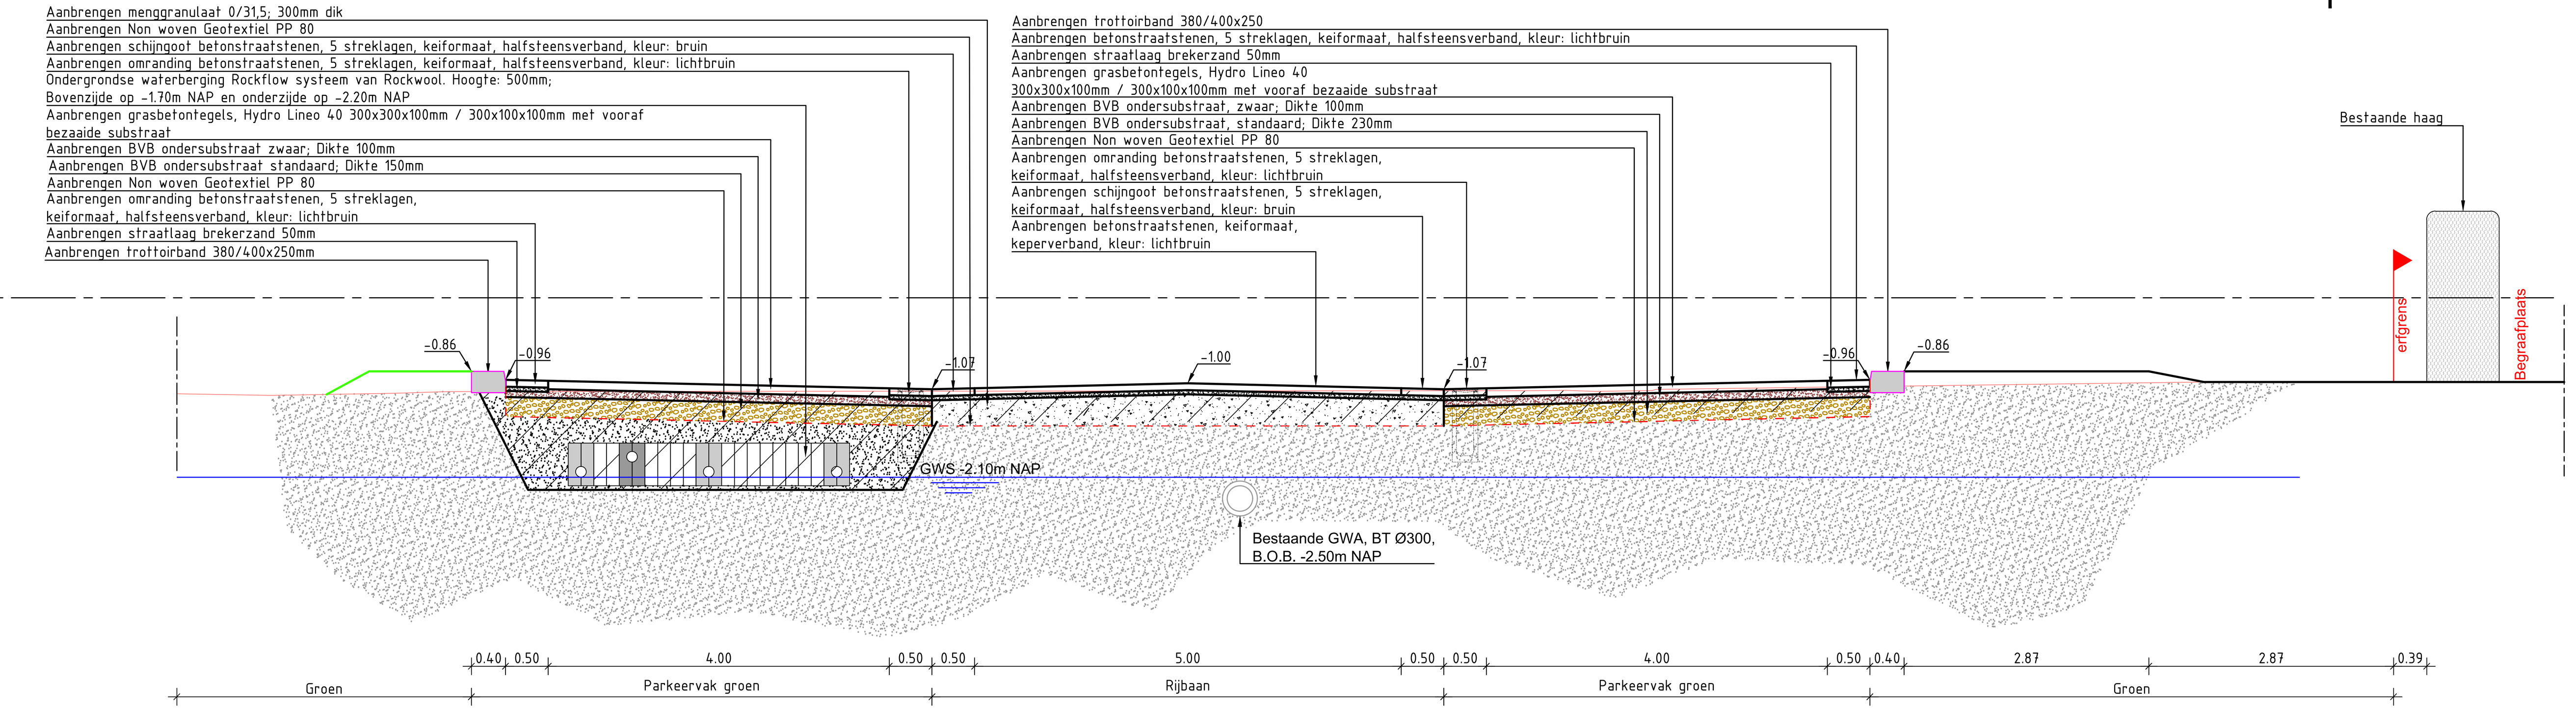

BESTAANDE AFSTAND IN METERS	BESTAANDE HOOGTE IN METERS t.o.v. N.A.P.
0.00	-1.12
1.00	-1.14
2.00	-1.13
3.00	-1.10
4.00	-1.10
5.00	-1.10
6.00	-1.09
7.00	-1.09
8.00	-1.09
9.00	-1.09
10.00	-1.09
11.00	-1.09
12.00	-1.09
13.00	-1.09
14.00	-1.09
15.00	-1.09
16.00	-1.09
17.00	-1.09
18.00	-1.06
19.00	-1.05
20.00	-1.03
21.00	-1.02
22.00	-1.01
23.00	-0.99
24.00	
25.00	
26.00	
27.00	

Dwarsprofiel 2-2
Schaal 1:50

BESTAANDE AFSTAND IN METERS	BESTAANDE HOOGTE IN METERS t.o.v. N.A.P.
0.00	
1.27	-1.00
3.37	-1.04
5.52	-1.20
9.27	-1.26
12.41	-1.06
16.14	-1.29
20.98	-1.02
25.88	-1.33
28.69	-1.21
32.10	-1.29
37.07	-1.17
41.86	-1.30
45.34	-1.17
48.18	-1.30
53.14	-1.23

Dwarsprofiel 3-3
Schaal 1:50

BESTAANDE AFSTAND IN METERS	BESTAANDE HOOGTE IN METERS t.o.v. N.A.P.
0.00	
2.50	-1.25
9.86	-1.43
12.95	-1.40
16.16	-1.53
20.20	-1.38
26.11	-1.49
28.94	-1.37

Dwarsprofiel 4-4
Schaal 1:50

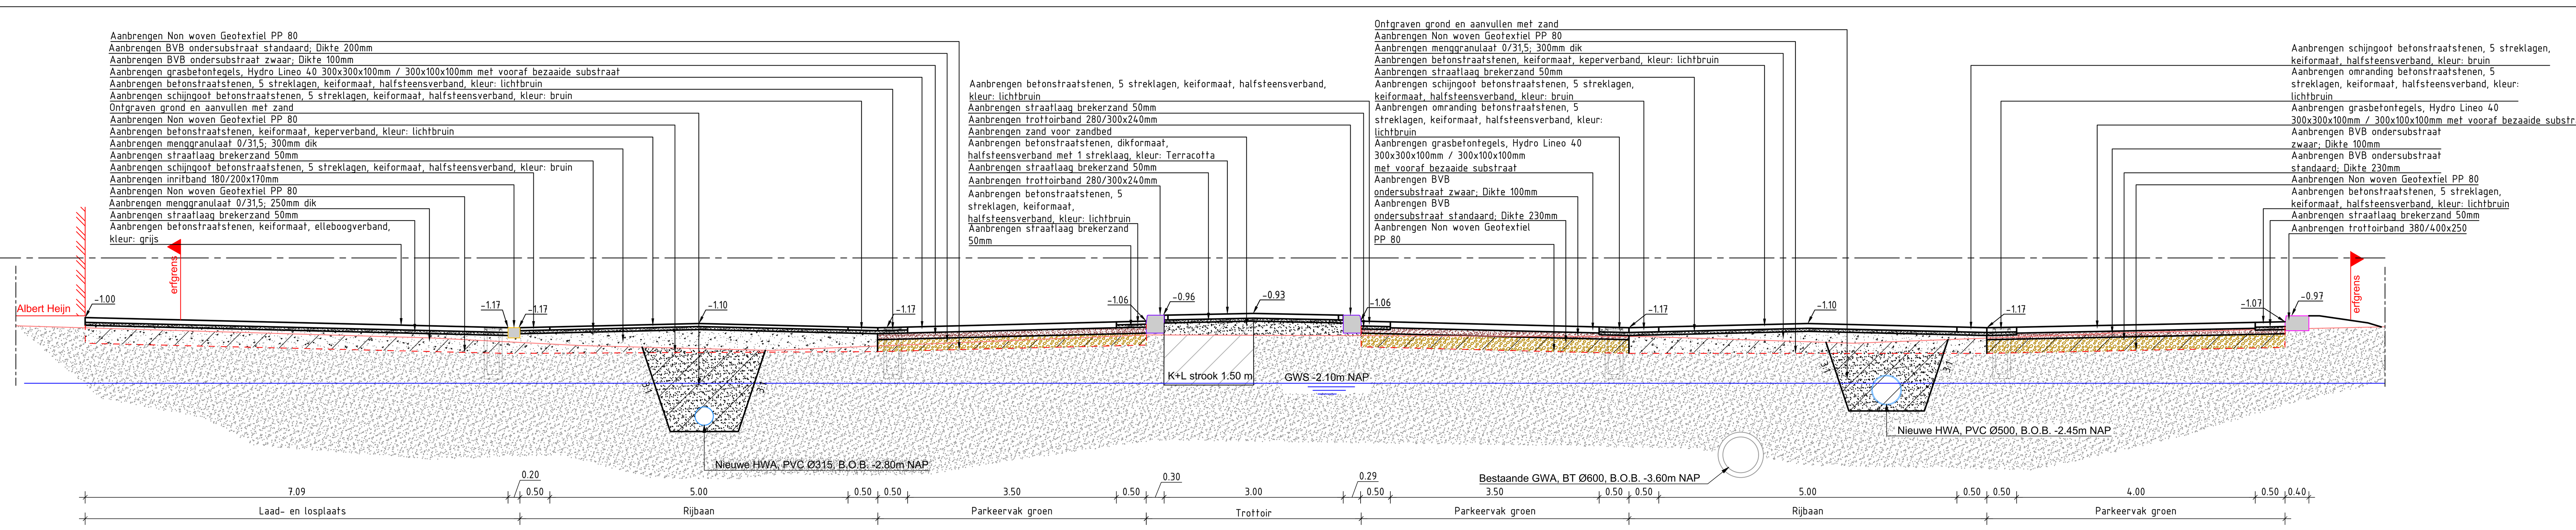

BESTAANDE AFSTAND IN METERS	BESTAANDE HOOGTE IN METERS t.o.v. N.A.P.
0.00	
1.34	-1.18
6.81	-1.34
9.35	-1.47
12.52	-1.55
18.81	-1.29
27.24	-1.32
30.67	-1.43
35.35	-1.25
39.33	-1.16

Verklaring:

- Bestaande maaiveld
- Bestaand zand
- Bestaand bomengrond
- Aanbrengen straatlaag brekerzand 50mm dik
- Aanbrengen zand
- Aanbrengen menggranulaat 250mm dik
- Aanbrengen DBV ondersubstraat zwaar, 100mm dik
- Aanbrengen DBV ondersubstraat standaard, 150mm dik
- Aanbrengen bomengrond, ca 800mm dik
- Aanbrengen bomenzand, ca 800mm dik
- Aanbrengen teelaarde
- Aanbrengen Non woven Geotextiel pp 80
- Ontgraven zand/grond
- -0.00 Nieuwe hoogte
- Aanbrengen asfalt, 25 mm AC 8 surf DL-A, 65 mm AC 22 base OL-A
- Aanbrengen ongebonden menggranulaat

Opmerkingen:

Maten in meters, tenzij anders aangegeven
Hoogtematen in meters t.o.v. NAP
0 0.5 1.0 1.5 2.0m

Versie	Datum	Getekend	Omschrijving	Gecontroleerd	Goedgekeurd
0.0	18-12-2025	E. Koric	DEFINITIEF		

RIDDERKERK

Koningsplein 1
2981 EA Ridderkerk
: 0180 45 12 34
@ : info@ridderkerk.nl
: www.ridderkerk.nl

Opdrachtgever : Gemeente Ridderkerk

Project : Herinrichting centrumgebied Ridderkerk

cah infra
Adviesbureau voor de infrastructuur
Kerkweg 7
2631 CB Nootdorp
: 015 - 251 20 10
@ : info@cah-infra.nl
: www.cah-infra.nl

Onderwerp: Deelgebied 1 - Jan Steenstraat en parkeerplaats Ridderhof

Onderdeel: Dwarsprofielen 1-1 t/m 4-4

Behoort bij: Uitvoeringsontwerp

Projectleider : W. Nieuwland
Status : DEFINITIEF
Formaat : A0 verl. (841 x 1260mm)
Schaal : 1:50
Blad: 1/2
Tekeningnummer: 2022-048-UO-DP-01
Versie: 0.0