




Detail 1: Overstortput H09 met aansluiting leidingen
Schaal 1:20

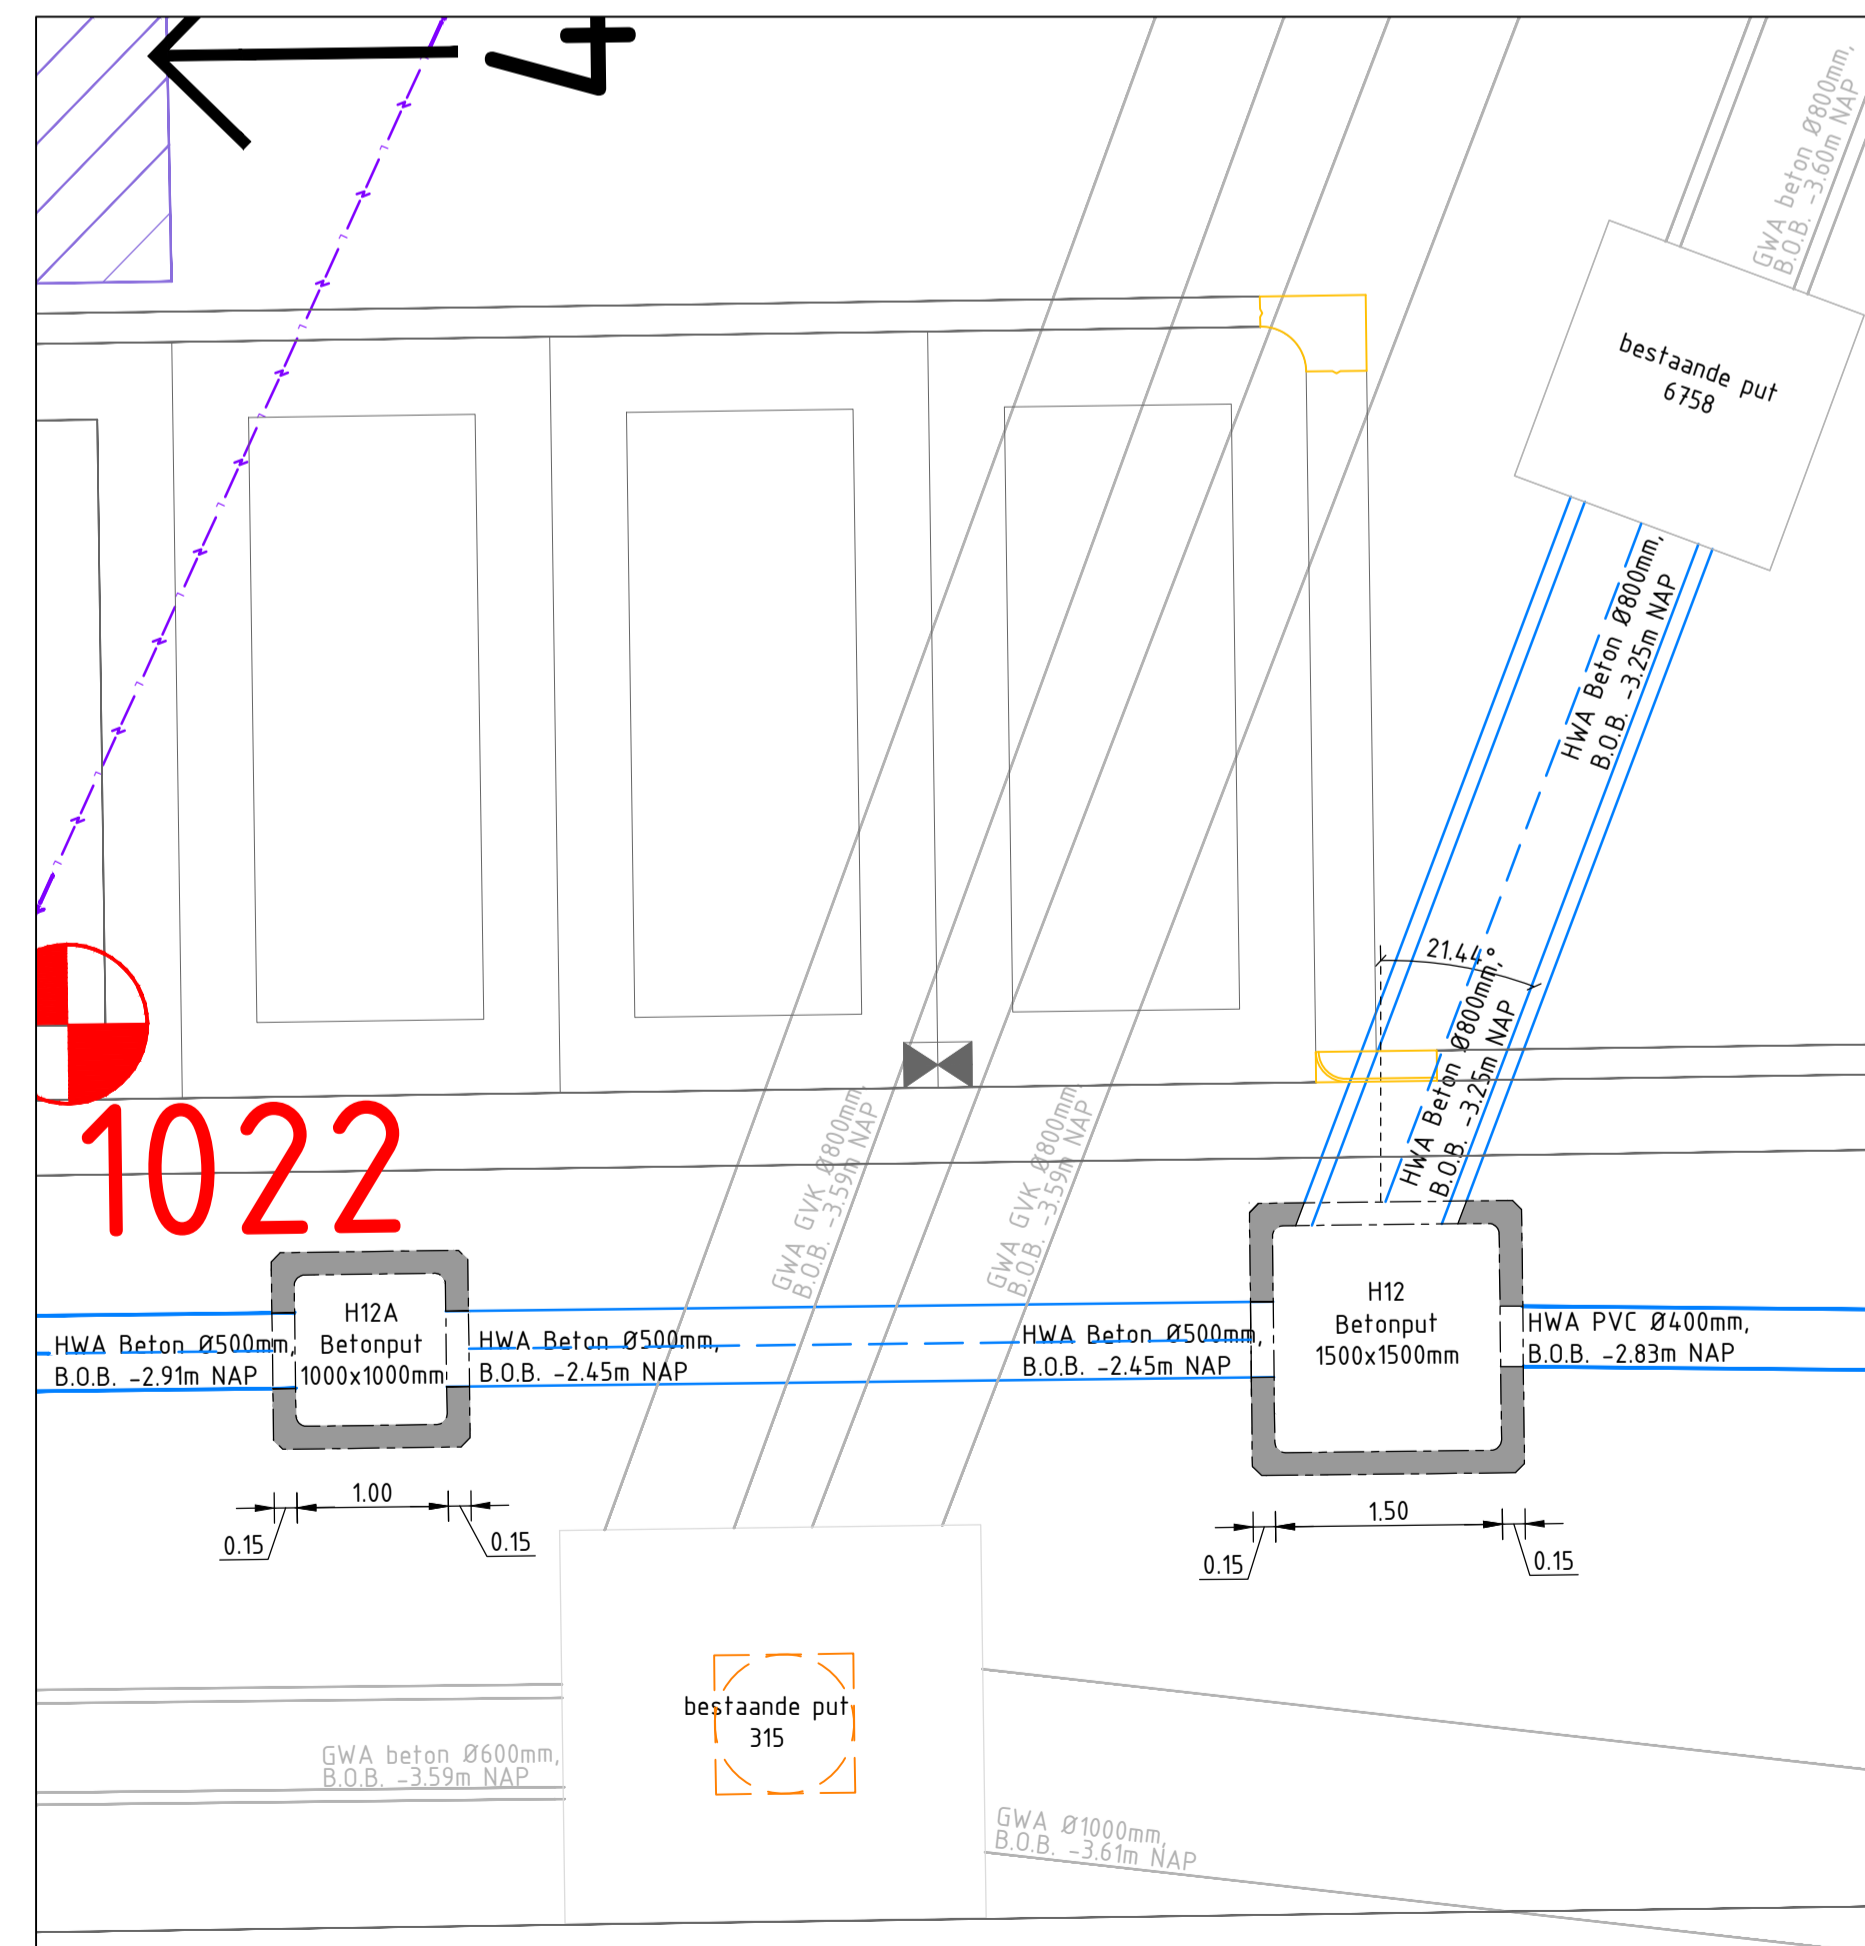


Detail R02: 1500x1500mm put
Schaal 1:50

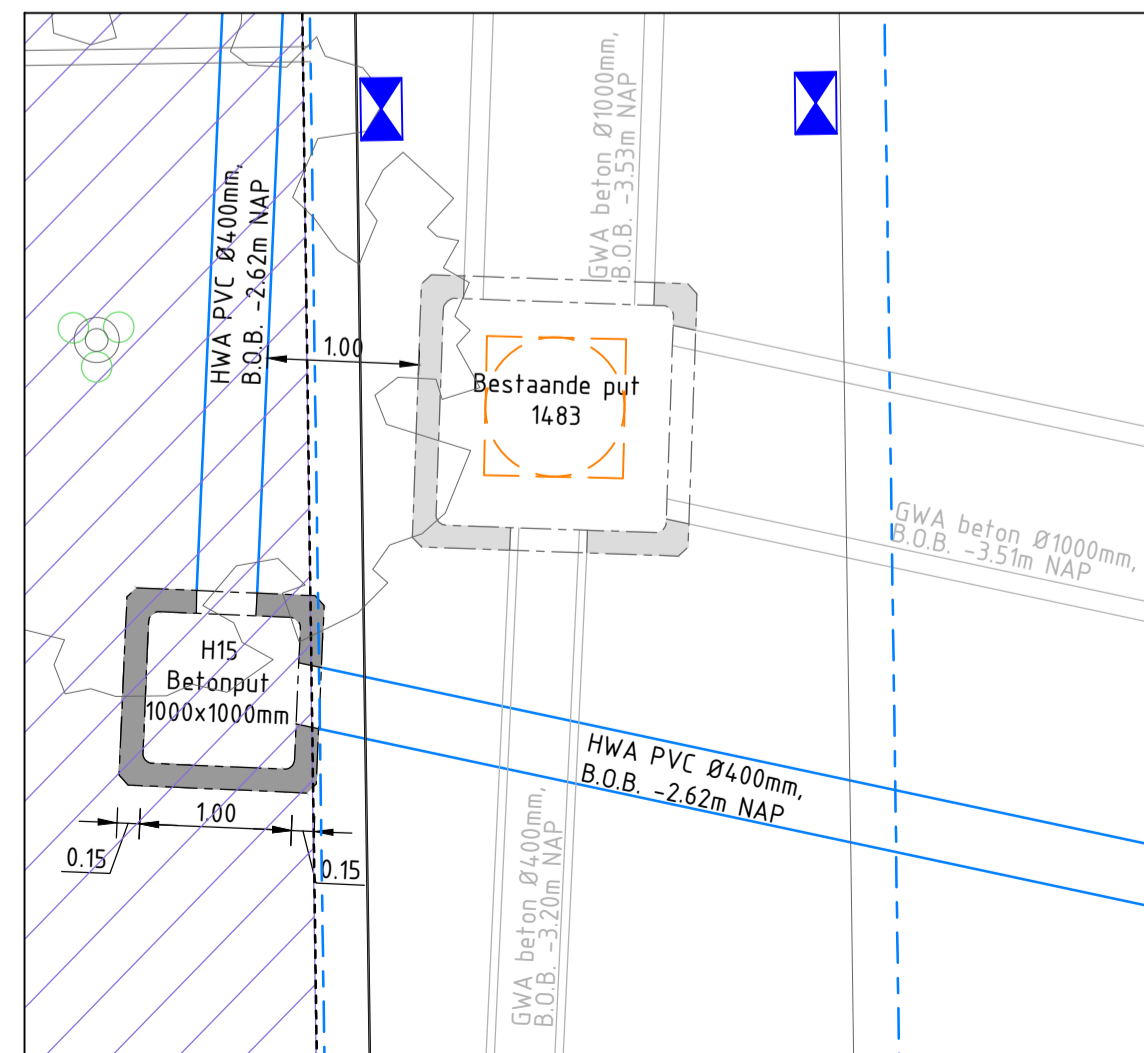

Detail R01: 1000x1000mm put
Schaal 1:50

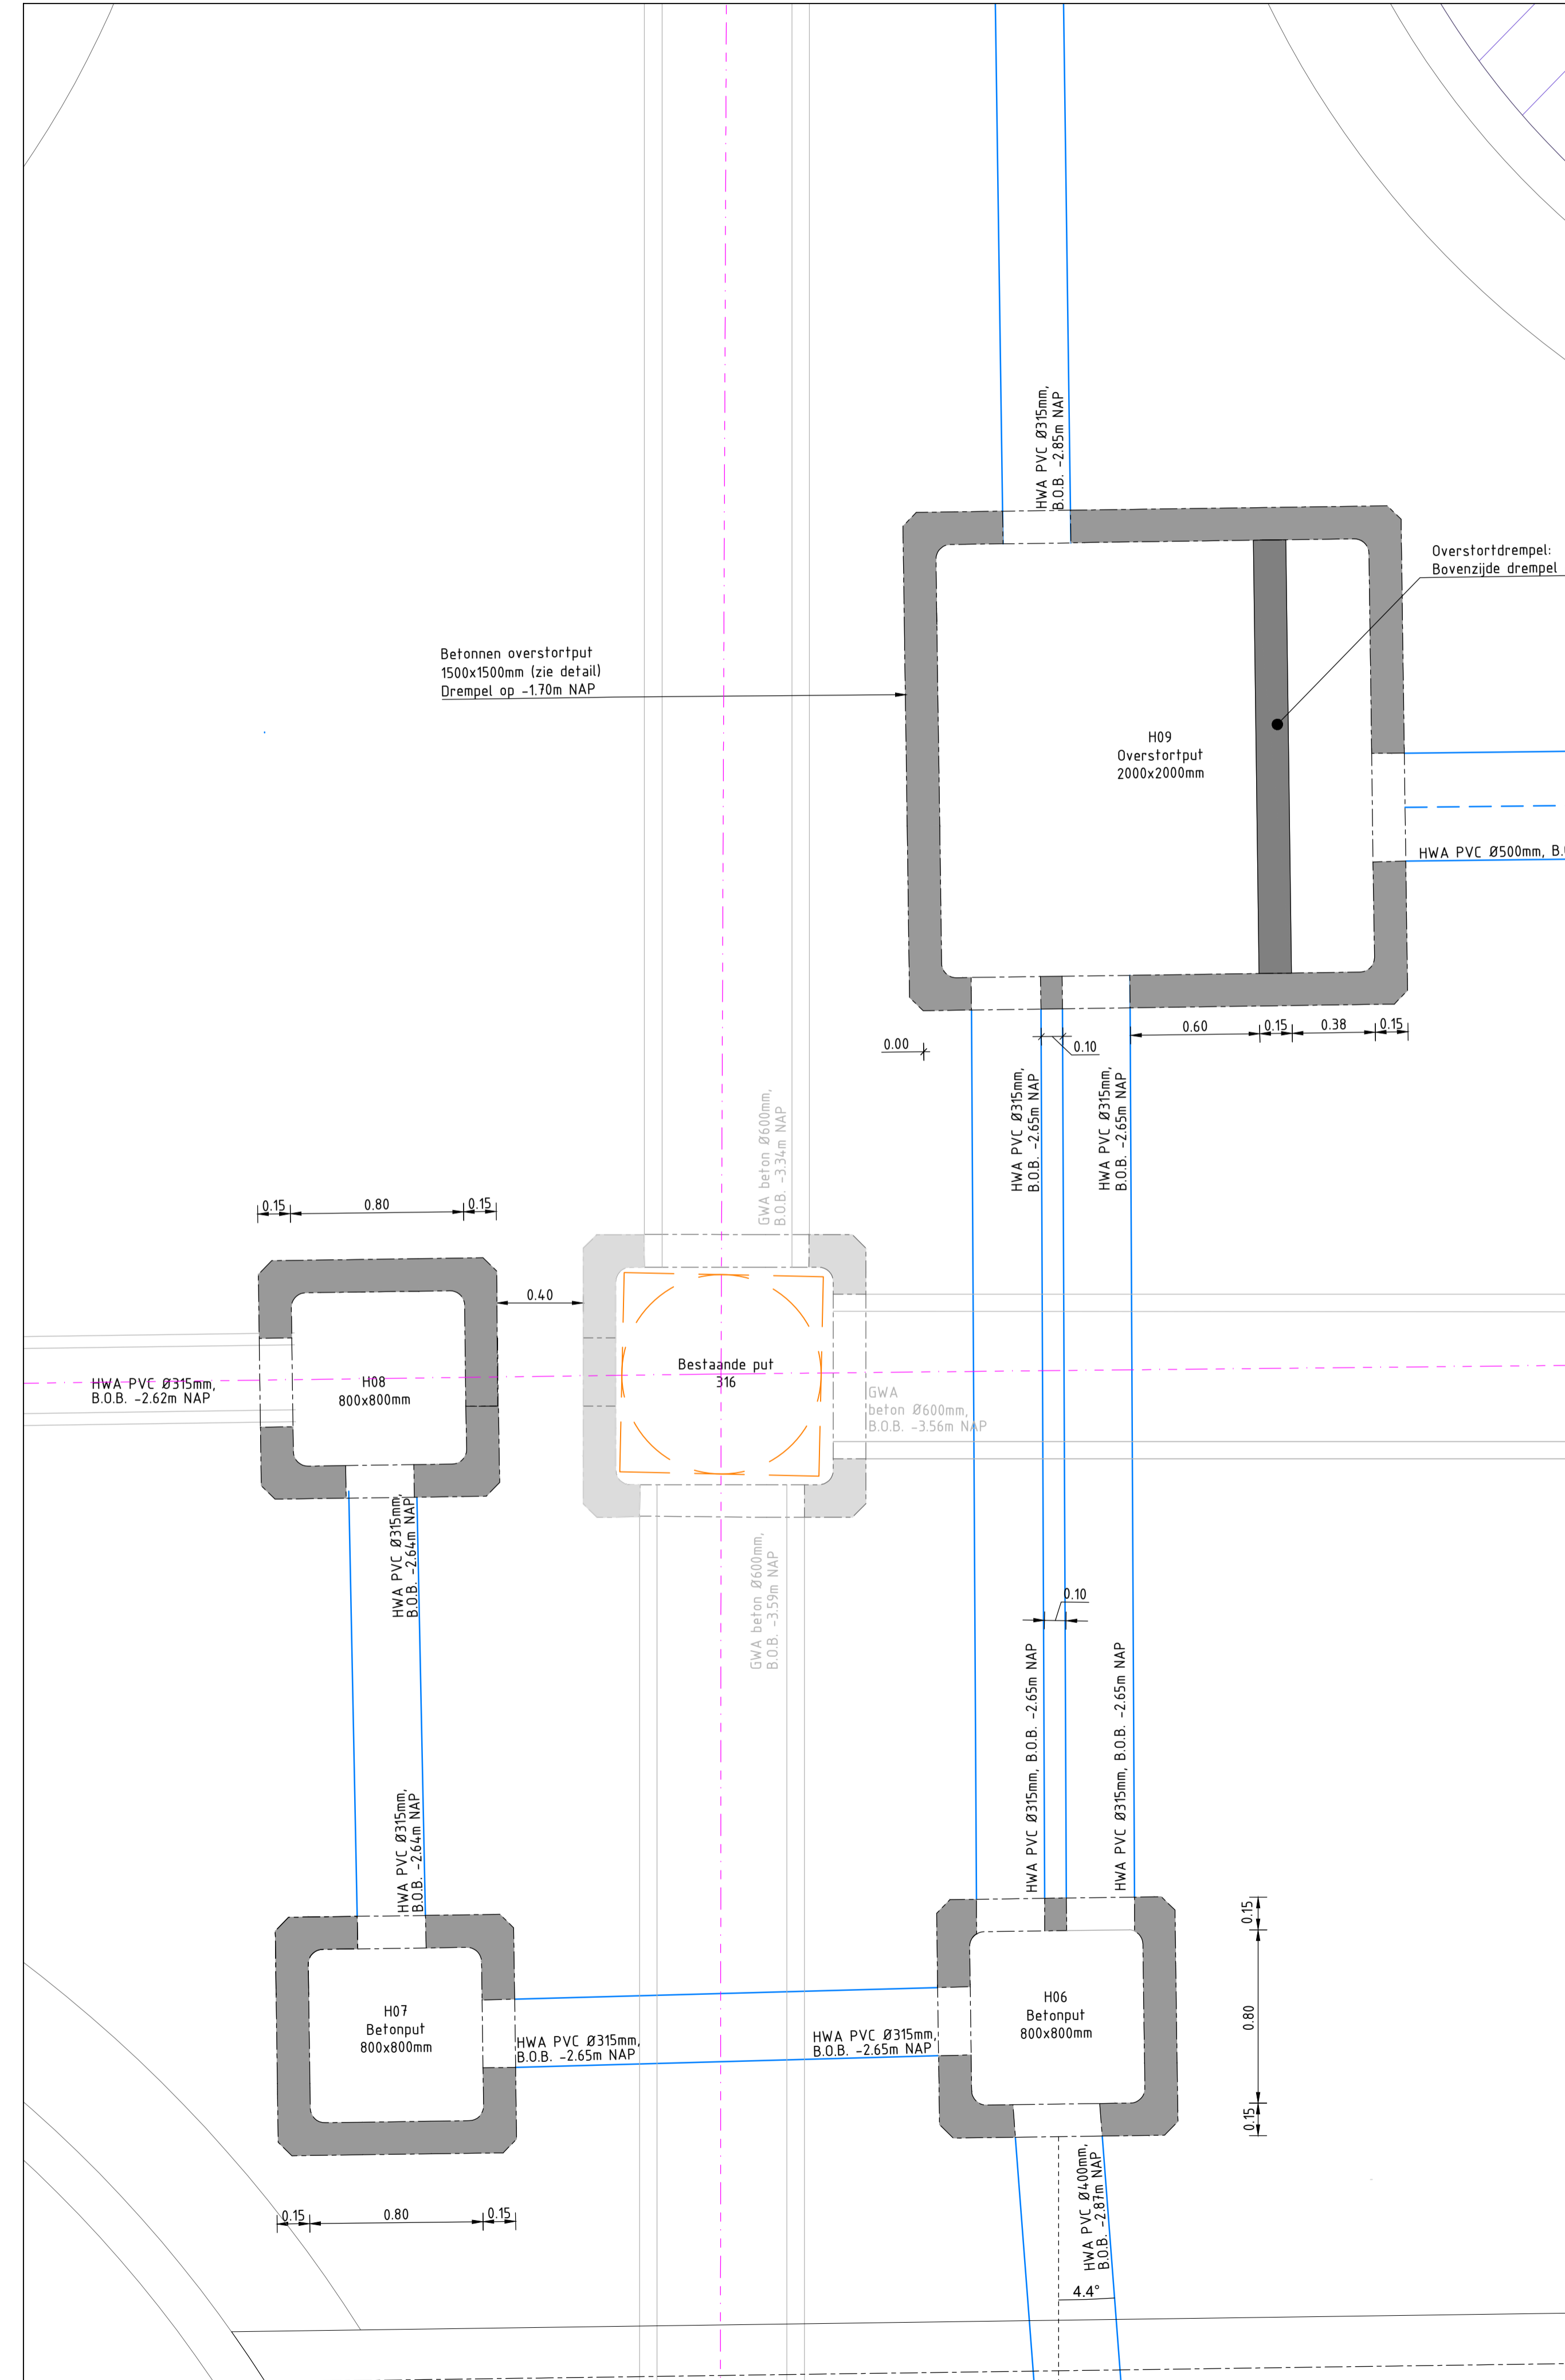

Detail R03: 800x800mm putten incl. 1500x1500mm- en 1000x1000mm overstortputten
Schaal 1:20

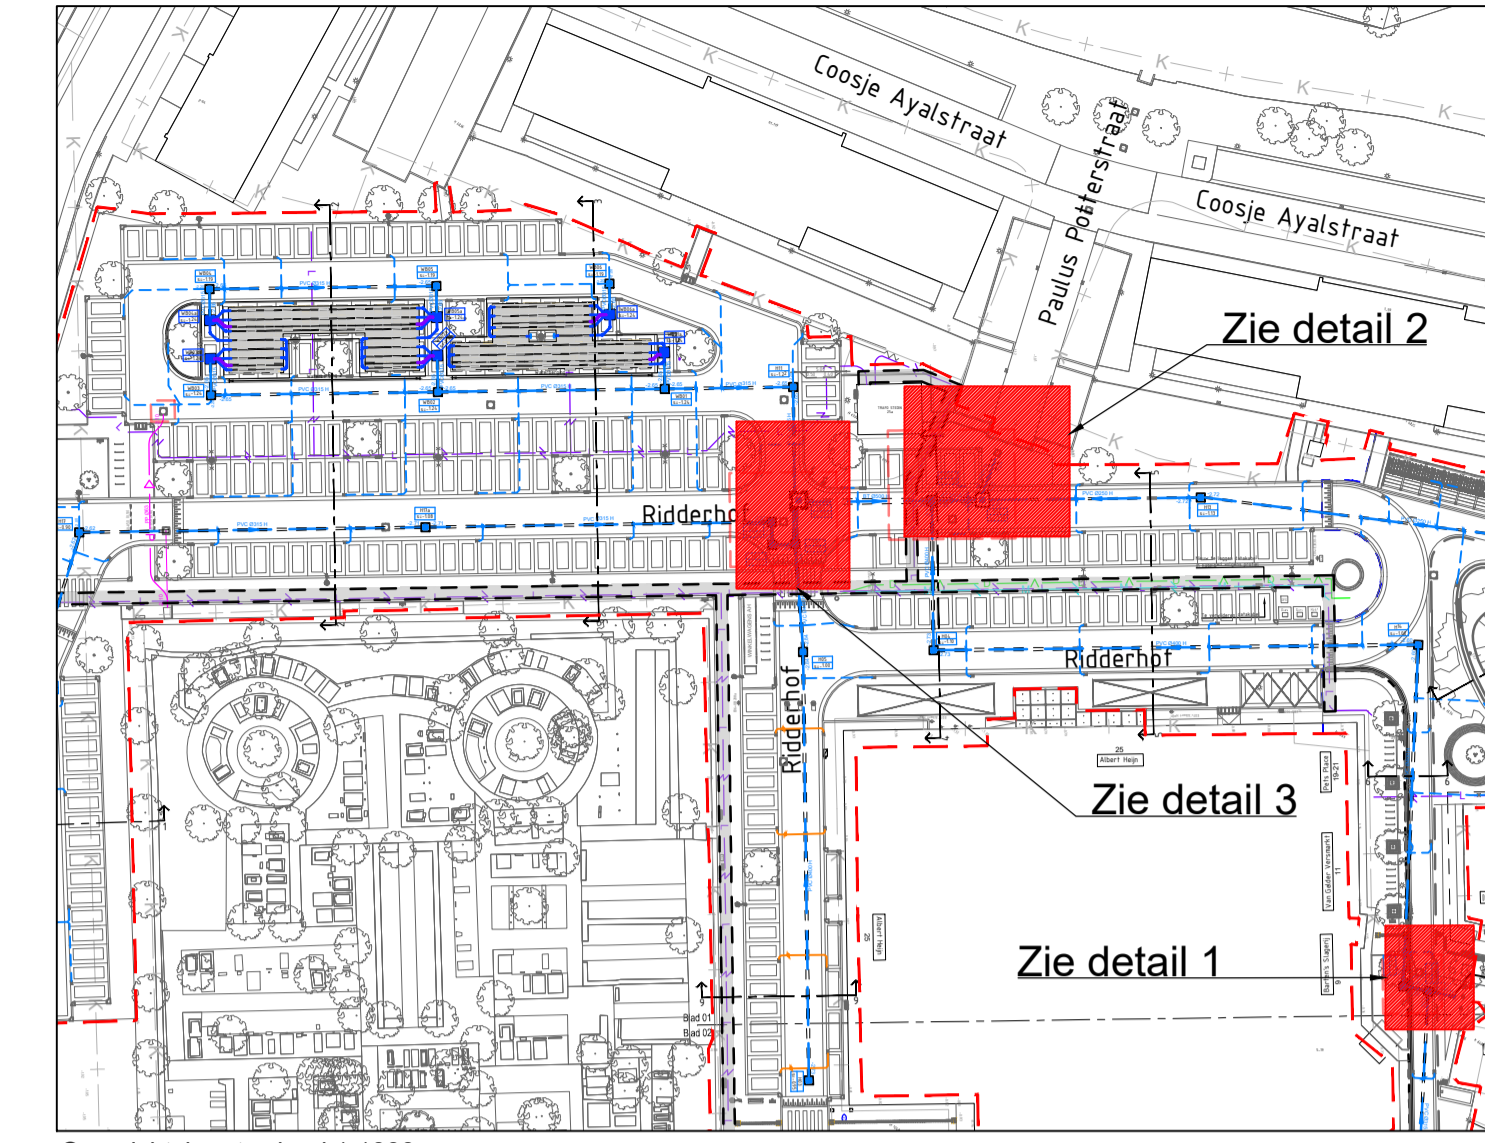

Overzichtskaart schaal 1:1000

Opmerkingen:

Maten in meters, tenzij anders aangegeven
Hoogtematen in meters t.o.v. NAP

Versie	Datum	Getekend	Omschrijving	Gecontroleerd	Goedgekeurd
0.0	18-12-2025	E. Korte	DEFINITIEF		



Oprachtgever: Gemeente Ridderkerk		Projectleider : W. Nieuwland	
Project: Herinrichting centrumgebied Ridderkerk		Status : DEFINITIEF	
Onderwerp: Deelgebied 1 - Jan Steenstraat en parkeerplaats Ridderhof	Formaat : A1 verl. (584 x 1050mm)	Blaad : 1/2	
Onderdeel: Details riolering	Schaal : 1:20		
Behoort bij: Uitvoeringsontwerp	Tekeningnummer: 2022-048-UO-DT-01	Versie: 0.0	