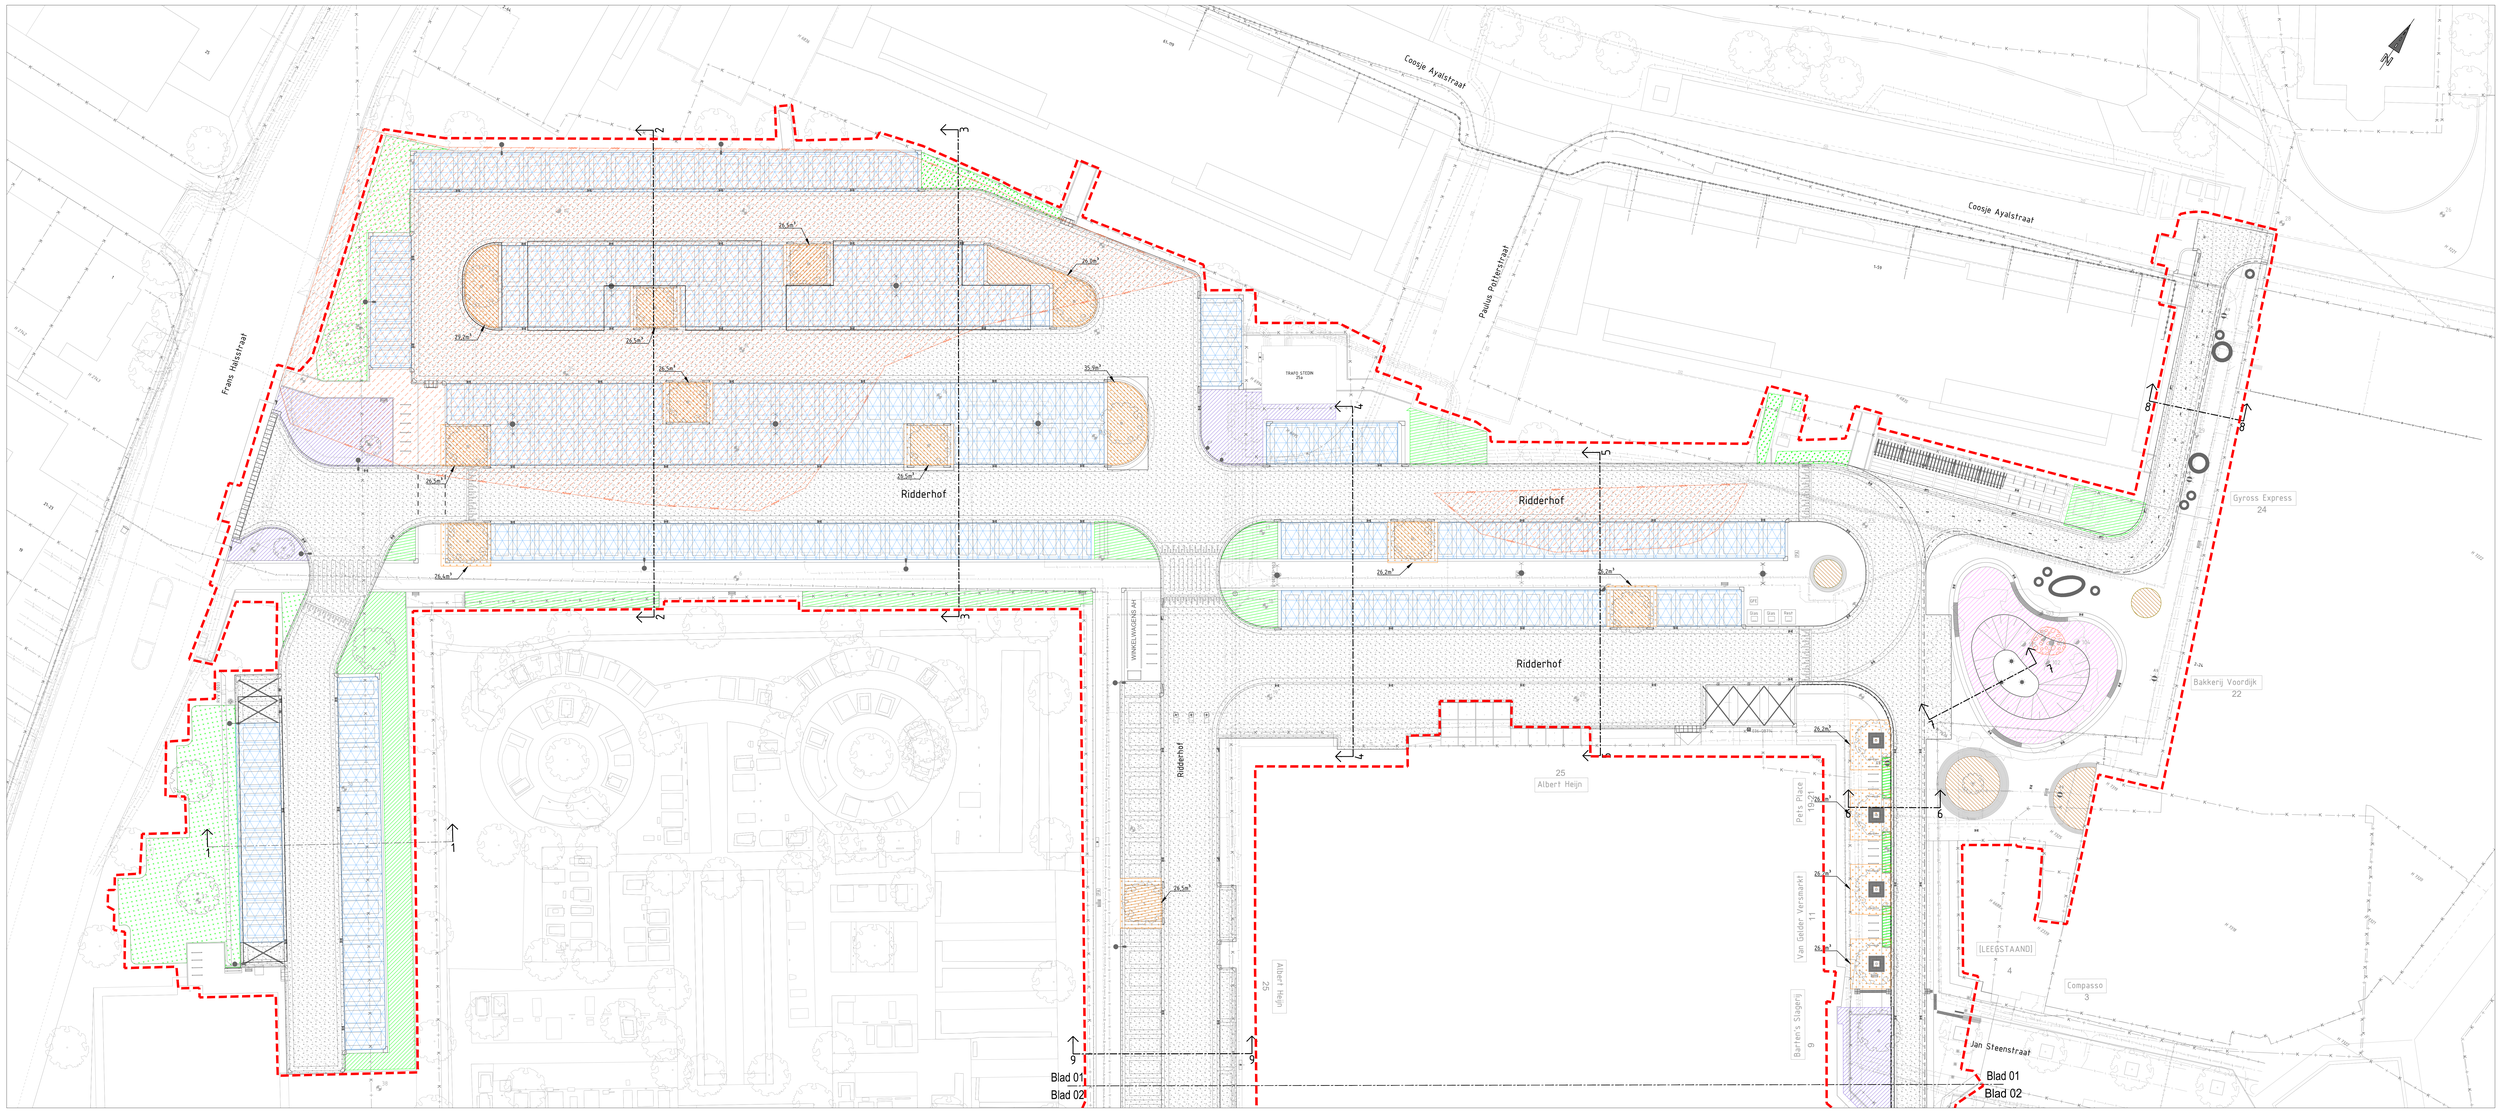

Verklaring:

- Werkgrens
- Bestaande situatie
- Bestaande kadastrale grens
- Toekomstige situatie
- Bestaande verruiling vlie
- Bestaande verruiling vlerf
- Ontgraven tot -2.75m NAP, aanvullen 60cm bovengrenslaag
- Ontgraven tot -2.75m NAP, aanvullen 60cm bovengrond en 20cm teelaarde
- Ontgraven tot -2.75m NAP, aanvullen 60cm bovenzand
- Ontgraven tot -2.75m NAP, aanvullen 60cm bovenzand en 20cm teelaarde
- Ontgraven tot -1.75m NAP, aanvullen 40cm teelaarde t.b.v. nieuwe bepl
- Ontgraven tot -1.75m NAP, aanvullen 60cm teelaarde t.b.v. nieuwe bepl
- Aanvullen met teelaarde t.b.v. nieuwe beplanting
- Aanvullen onderzuidstraat ca. 25cm dik

Verklaring kabels en leidingen:

- Datatransport
- Elektra laagspanning
- Elektra middenspanning
- Elektra hoogspanning
- Gas lage druk
- Gas hoge druk
- Waterleiding
- Riool ander druk
- Riool vrijverval

Opmerkingen:

Ondergrond uit de Basisregistratie Grootschalige Topografie (BGT) via PDOK, d.d. 31-03-2025
Kadaster via PDOK, d.d. 31-03-2025
Kabels en Leidingen via KLIC melding bij Kadaster.nl, d.d. 31-03-2025
Maten in meters, tenzij anders aangegeven
Hoogtematen in meters t.o.v. NAP

Versie	Datum	Getekend	Omschrijving	Gecontroleerd	Goedgekeurd
0.0	18-12-2025	E. Kanc	DEFINITIEF		

RIDDERKERK
Stadhuisplein 1
2981 LC Ridderkerk
t. (0180) 45 12 34
e. info@ridderkerk.nl
i. www.ridderkerk.nl

Opdrachtgever:
Gemeente Ridderkerk

cah infra
Verkeerskundig Adviesbureau
Verkeer & Vervoer
Verkeerskundig Adviesbureau
Verkeer & Vervoer
Hertog Z. Hendrikstraat 1
4131 JR Vianen (NL)
t. 0347 - 370 370
e. info@cah-infra.nl
i. www.cah-infra.nl

Project:
Herinrichting centrumgebied Ridderkerk

Onderwerp:
Deelgebied 1 - Jan Steenstraat en parkeerplaats Ridderhof

Onderdeel:
Grondwerk en funderingen

Behoort bij:
Uitvoeringsontwerp

Projectleider	W. Nieuwland
Status	DEFINITIEF
Formaat	A0 verl. (841 x 1470mm)
Schaal	1:200
Tekeningnummer	2022-048-UO-GW-01
Blad	1/2
Versie	0.0