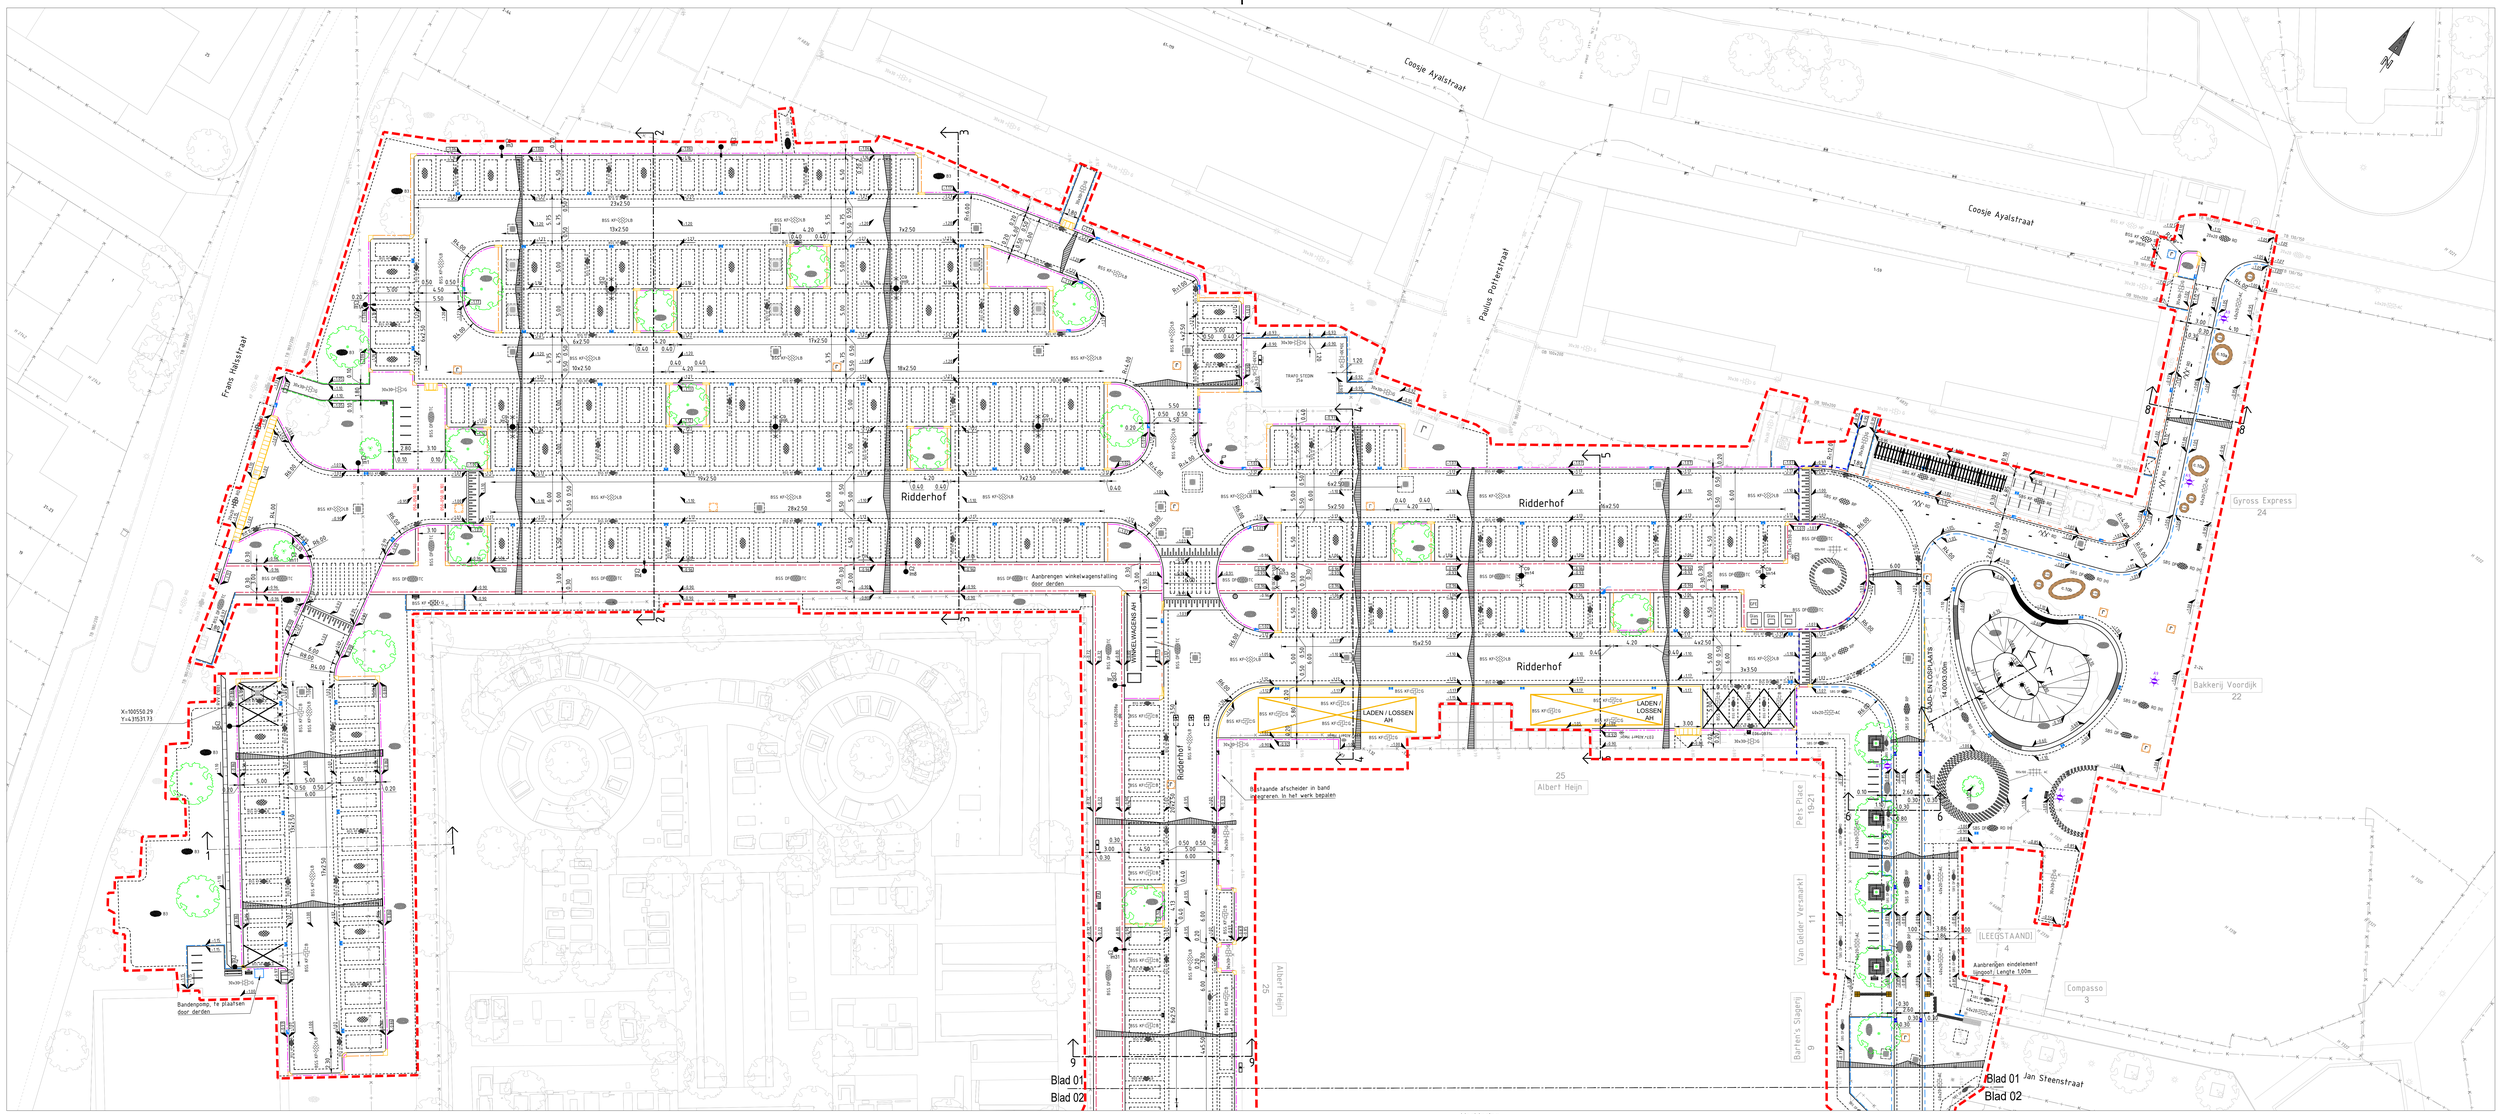


## Verklaring:

- Werkgrens
- Fasegrens deelplan 1
- Bestaande straatlijn
- Bestaande kadastrale grens
- Bestaande bebouwing
- Bestaande hoogte
- Bestaande lichtmast
- Bestaande paal
- Bestaande stalen paal
- Bestaande straatnaam
- Bestaande trafokast
- Bestaande trap
- Bestaande zitbank
- Bestaande betonplaat 200x200cm
- Bestaande brandkraan
- Bestaande straatput
- Bestaande straatput gas
- Bestaande afzinker
- Bestaande elektrakast
- Bestaande verdeelkast
- Overspriethek met nummer
- Bestaande beton
- Bestaande te behouden boom
- Nieuwe boom, type zie planlijst

- Bestaande opstuifband
- Bestaande gasleiding
- Bestaande trottoirband
- Nieuwe opstuifband 100x200
- Nieuwe opstuifband 300x250mm
- Nieuwe trottoirband 280/300x2x5
- Nieuwe trottoirband 180/200x250
- Nieuwe geleideband 50/200x250
  Met verlengband 50/200x250/80/200x250
- Nieuwe trottoirband 380/420x250
- Nieuwe gasroband 100x200
- Nieuwe middenrabat=sprf
- Nieuwe materiaalgrens
- Nieuwe tijdpot, type???
- Nieuwe gemetselde muur, zie detail 11
- Nieuwe houten afsteg, zie detail 8
- Nieuwe gestorte stregen, zie detail 5/10
- Nieuwe talud
- Nieuwe markering streep 636-278 (0,15), thermoplast
- Nieuwe markering onderbroken streep, witte betonstraatstenen kadrehaat wit
- Nieuwe markering 060-060, witte betonstraatstenen
- Nieuwe afvalwatergoot/put
- Nieuwe hoogte band
- Nieuwe hoogte verharding
- Nieuwe elektrakastfraat, werkzaamheden derden
- Nieuwe straatlicht, M-Line 51000/45 GB1, met waaierdeksel 1250
- Nieuwe straatlicht, schering dertfstraffe, M-Line 51000/45 GB1, met roester Delft
- Nieuwe straatlicht, M-Line 76751/46 GB1, met waaierdeksel 1250
- Nieuwe trottoirbak, M-Line 77685/240 GB1, met waaierdeksel 1250, passend in de geleideband 5/20
- Nieuwe fietsbeugels met dwarsstang, staanders h.o.h 900mm, kleur: grijsmat (RAL 9005)
- Nieuwe geleideheget
- Nieuwe roggenhagel 300x300x65 wit (geen markeringslegel)
- Nieuwe betonnen blok 1000x900, werkzaamheden derden

- Nieuwe verkeersbord met paal + codering
- Nieuwe verkeersbord + codering
- Nieuwe markeringslegel + stuks
- Te plaatsen parkeerautomaat, door derden
- Te plaatsen reclamezuil, door derden
- Te plaatsen vlaggenmast (hergebruik)
- Nieuwe zitbank
- Nieuwe afvalbak Constructa 70, kleur: grijsvast (RAL 9005)
- Nieuwe afmeerbare paal
- Nieuwe grondpoort, door derden
- Nieuwe lichtmast, werkzaamheden door derden
- Nieuwe paal met drop-box oplaatgelement
- Te plaatsen laadpaal, door derden
- Nieuwe beschermbegrel
- Bestaande bepleanting
- Bestaande gras
- Nieuwe bepleanting
- Nieuwe gras
- Nieuwe gazon, bermenegel 83
- Nieuwe haag
- Nieuwe plantenbak Excellet Type: r90x-Niu
- Nieuwe plantenbak Excellet Type: r90x-Niu Oval
- Nieuwe plantenbak Excellet Type: r83-Dakka plus
- Nieuw boomrooster Grijsen square 1800x1800mm staal, thermisch met poedercoating, Kleur grijsvast (RAL 9005)

- Nieuw ondergronds container, door derden
- Op hoogte brengen bestaande putafdekking, Dek en Mak
- Nieuwe Hek put

- Bestaande betontegels 400x200 halfsteensverband Dik 60, met kleur
- Bestaande betontegels 300x300 halfsteensverband Dik 80 , met kleur
- Bestaande betontegels 300x300 halfsteensverband Dik 60 , met kleur
- Bestaande betonstraatstenen kopverband Met kleur en formaat
- Bestaande betontegels 200x200 halfsteensverband Dik 60, met kleur
- Nieuwe betontegels 400x200 halfsteensverband Dik 60, met kleur
- Nieuwe straatbaksteen kopverband Met kleur en formaat
- Nieuwe betonstraatstenen halfsteensverband Met kleur en formaat
- Nieuwe straatbaksteen halfsteensverband Met kleur en formaat
- Nieuwe betontegels 300x300 halfsteensverband Dik 40 , met kleur
- Herstraten betontegels 300x300 halfsteensverband Dik 80 , met kleur
- Nieuwe betontegels 200x200 halfsteensverband Dik 60, met kleur
- Nieuwe betonstraatstenen elleboogverband Met kleur en formaat
- Nieuwe betonstraatstenen halfsteensverband Met kleur en formaat
- Nieuwe betonstraatstenen kopverband Met kleur en formaat
- Nieuwe betonstraatstenen halfsteensverband Met kleur en formaat
- Nieuwe straatbaksteen elleboogverband Met kleur en formaat
- Nieuwe straatbaksteen halfsteensverband Met kleur en formaat
- Nieuwe straatbakstenen elleboogverband Met kleur en formaat
- Nieuwe straatbakstenen (hergebruik) elleboogverband, met kleur en formaat
- Nieuwe betonstraatstenen halfsteensverband Met kleur en formaat
- Nieuwe asfalt, met kleur
- Nieuwe halfverharding grind
- Nieuwe grasbetonsteen, Type: Hydro Lines 40 300x300x160mm

| Kleur / formaat | |
|---|---|
| AC | Antraciet |
| B | Bruin, 100, 39 (Giverbo) |
| G | Grijs, 90, 31 (Giverbo) |
| GP | Grijsgeel |
| LB | Lichtbruin 290, 39 (Giverbo) |
| RO | Rood |
| TC | Terracotta 350, 35 (Giverbo) |
| BP | Rood-Paars |
| GE | Geel |
| DP | Donkerpaal |
| KT | Kelfenaut |
| WT | Waalformaat |

## Opmerkingen:

Ondergrond uit de Basisregistratie Grootschalige Topografie (BGT) via PDOK, d.d. 31-03-2025
Kadaster via PDOK, d.d. 31-03-2025
Kabels en Leidingen via KLIC melding bij Kadaster.nl, d.d. 31-03-2025
Maten in meters, tenzij anders aangegeven
Hoogtematen in meters t.o.v. NAP

0 5 10 15 20m

| Versie | Datum | Getekend | Omschrijving | Gecontroleerd | Goedgekeurd |
|---|---|---|---|---|---|
| 0.0 | 12-01-2026 | E. Konic | DEFINITIEF | | |


Formgieten 1
3905 PH Veenendaal
t. 088 33 10 76
@ info@ridderkerk.nl
⊕ www.ridderkerk.nl


Opdrachtgever:
**Gemeente Ridderkerk**

Project:
**Herinrichting centrumgebied Ridderkerk**

Onderdeel:
**Deelgebied 1 - Jan Steenstraat en parkeerplaats Ridderhof**

Onderdeel:
**Nieuwe situatie**

Behoort bij:
**Uitvoeringsontwerp**


Cah infra
Cah infra B.V.
Kathelijnepoort 1
3905 KV Veenendaal
t. 0318 - 251 20 74
e. info@cah-infra.nl
w. www.cah-infra.nl


| | |
|---|---|
| Projectleider | W. Nieuwland |
| Status | DEFINITIEF |
| Formaat | A0 verl. (841 x 1470mm) |
| Schaal | 1:200 |
| Tekeningnummer | 2022-048-UO-NS-01 |
| Blad | 1/2 |
| Versie | 0.0 |