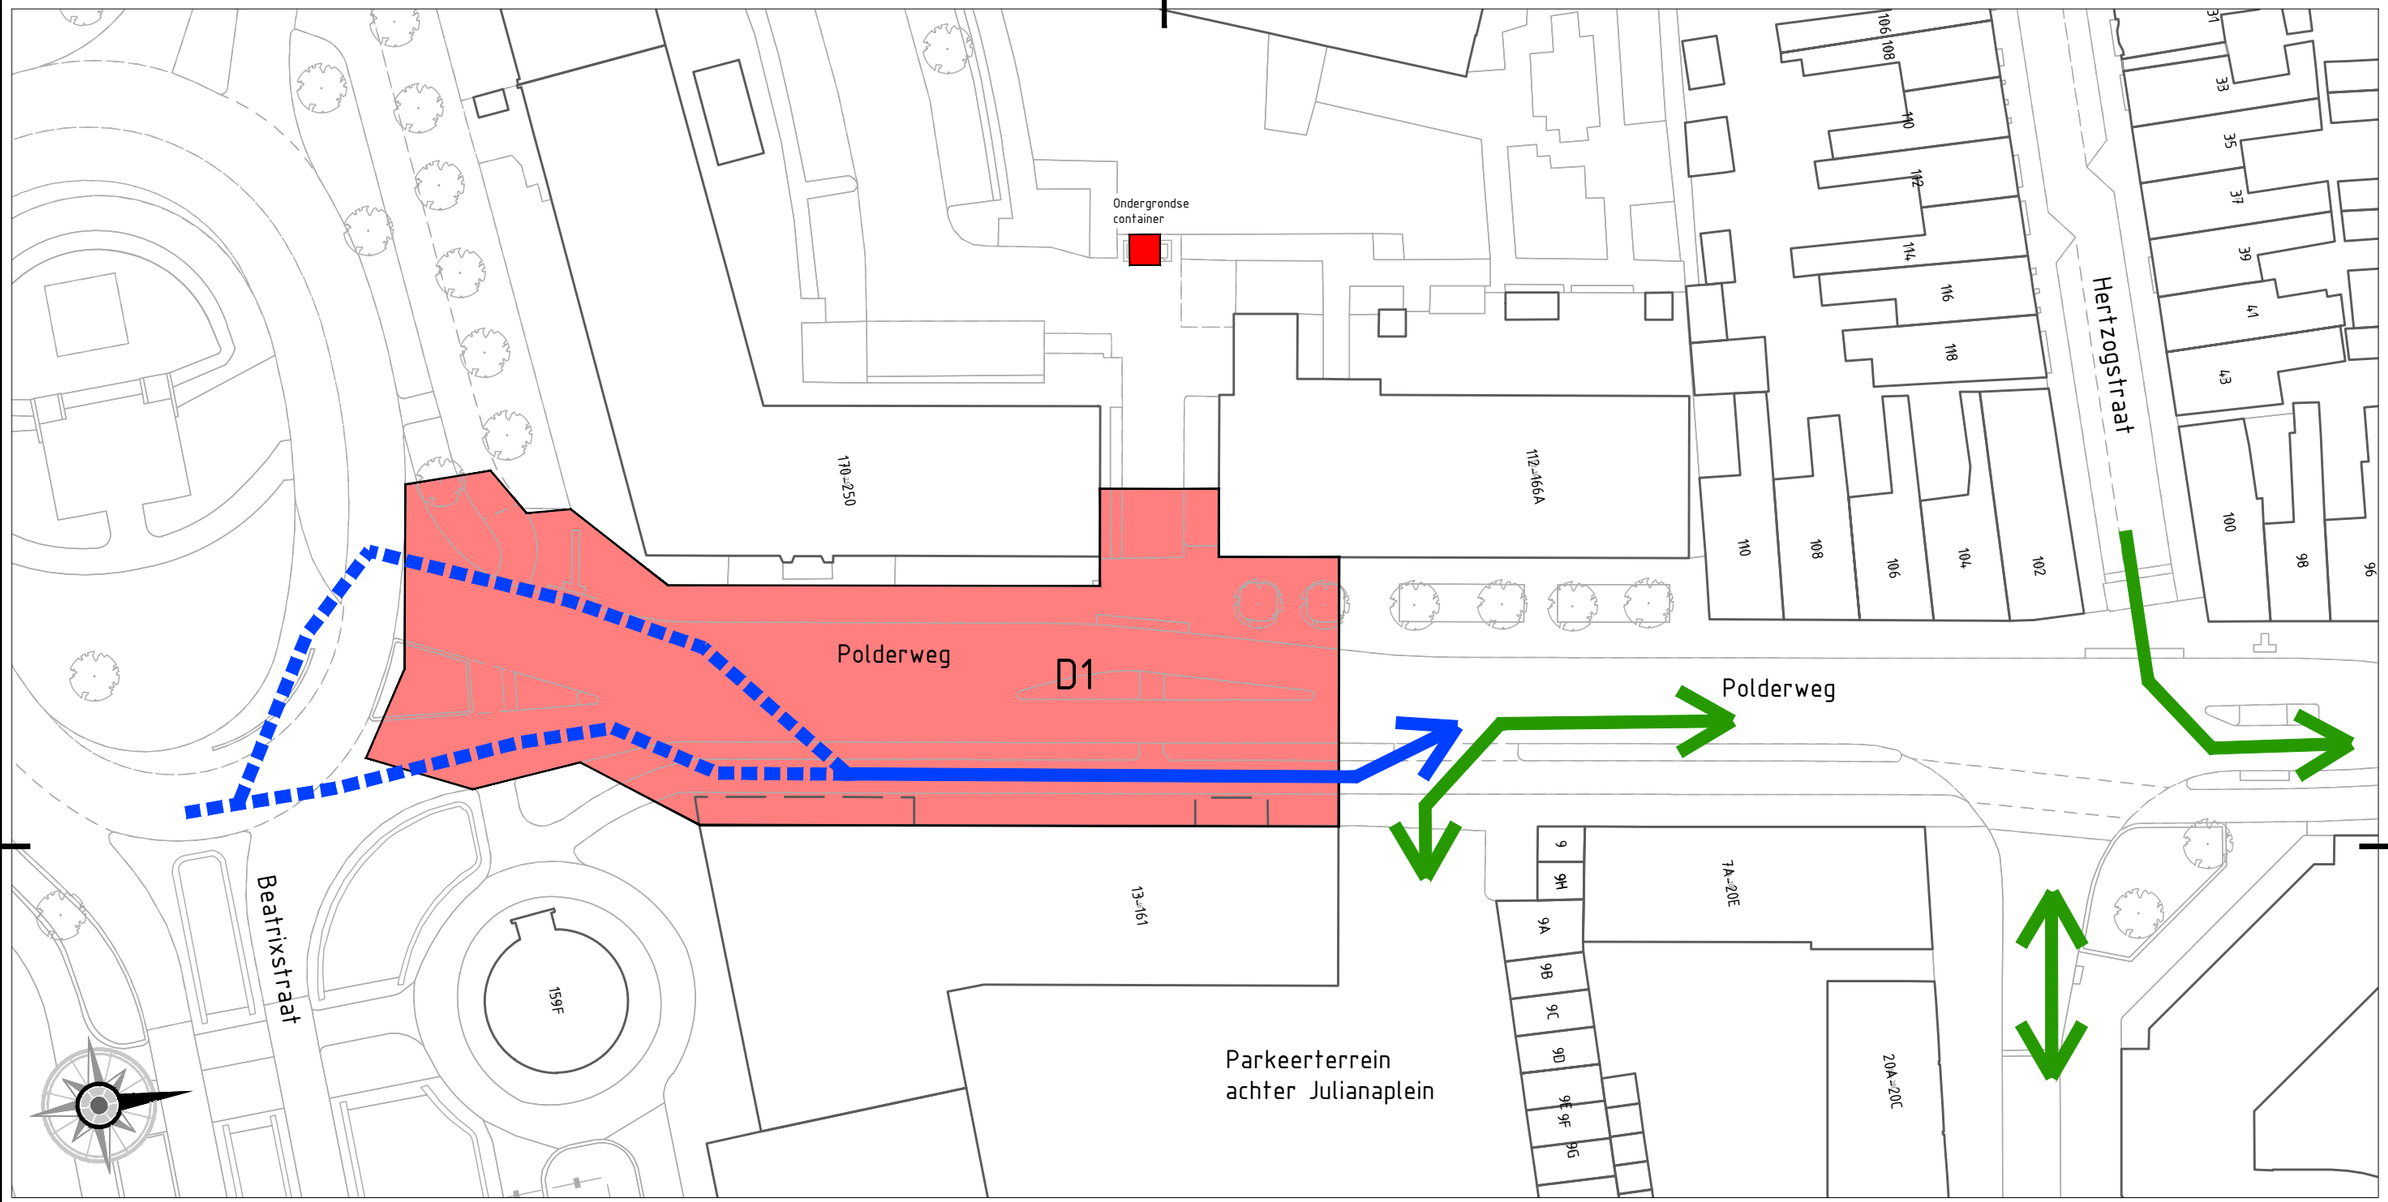



UITGANGSPUNTEN UITVOERINGSFASE

Bouwverkeer:
- Bouwverkeer langs het werkvak (over fietspad/trottoir)
- In 2 fasen i.v.m. werkzaamheden nabij rotonde

Bestemmingsverkeer:
- Parkeerterrein achterzijde Julianaplein bereikbaar via Polderweg

Nood- en Hulpdiensten:
- Indien nodig langs werkvak (route bouwverkeer)

Vrachtverkeer centrum:
- In- en uitrijden via Polderweg - Bernhardplein

Openbaar vervoer:
- Buslijn 33 via Fabrieksgracht en Weststraat (halte Molenplein vervalt)
- Buslijn 31 via Javastraat richting ziekenhuis (haltes Prins Hendriklaan en Willem Barentszstraat vervallen)

## LEGENDA

Bouwfase

Route bouwverkeer

Route bestemmingsverkeer

0 10 20 30 40m

TEKENINGNUMMER WIJZ.NR BLAD IN BLADEN
02.09_902_ALG_REC_VO_0.02 1 IN 22

OPDRACHTGEVER:
GEMEENTE DEN HELDER

PROJECT:
RIOLERING POLDERWEG E.O.

ONDERDEEL:
FASERINGEN TBV BLVC
FASE D1


ONTWERPER: J. MORS DATUM: 18/11/25 GOEDGEKEURD:
CONTROLEUR: DATUM: GOEDGEKEURD:
PROJECTLEIDER H.J. KNOOP DATUM: GOEDGEKEURD:

SCHAAL 1:500
FORMAAT A3

STATUS
DEFINITIEF

Gemeente Den Helder
Bezoekadres:
Willemsoord 66
1781 AS Den Helder
Postadres:
Postbus 36
1780 AA Den Helder
Tel: 14-0223
WWW.DENHELDER.NL

G:\data\Diversen\Projecten Fysiek\0209 Riolering Polderweg\02.ONTWERP\08. ONTWERP\53. FASERING\02.09_902_ALG_REC_VO_0.02_Fasering BLVC.dwg

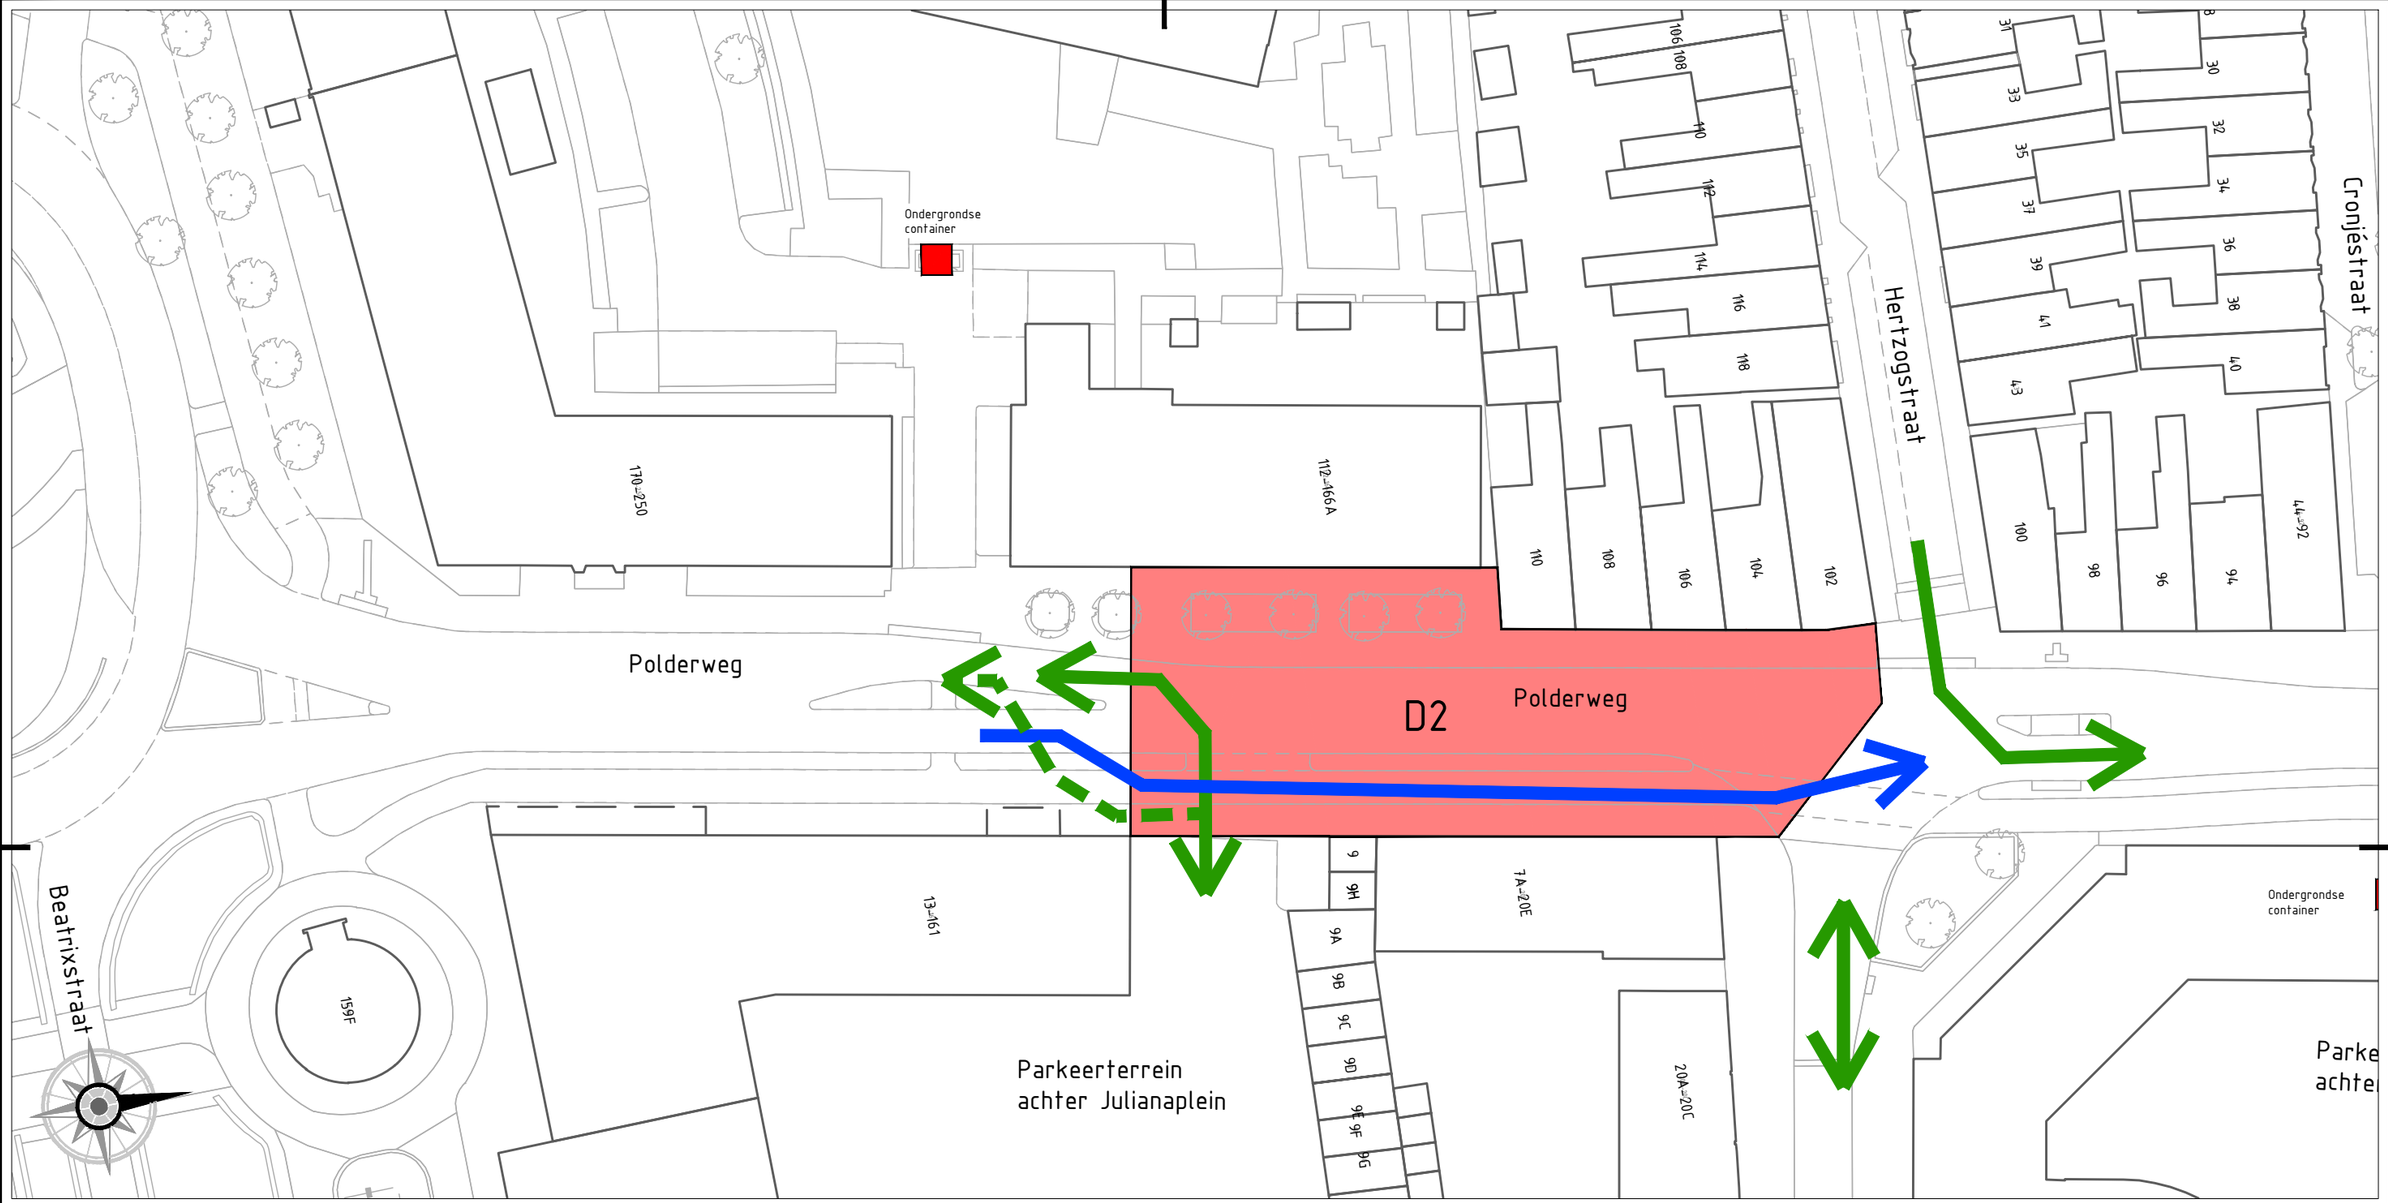


UITGANGSPUNTEN UITVOERINGSFASE:
Bouwverkeer:
- Bouwverkeer langs het werkvak (over fietspad/trottoir)

Bestemmingsverkeer:
- Parkeerterrein achterzijde Julianaplein bereikbaar via Polderweg (tijdelijk via route bouwverkeer)

Nood- en Hulpdiensten:
- Indien nodig langs werkvak (route bouwverkeer)

Vrachtverkeer centrum:
- In- en uitrijden via Polderweg - Bernhardplein

Openbaar vervoer:
- Buslijn 33 via Fabrieksgracht en Weststraat (halte Molenplein vervalt)
- Buslijn 31 via Javastraat richting ziekenhuis (haltes Prins Hendriklaan en Willem Barentszstraat vervallen)

## LEGENDA

Bouwfase

Route bouwverkeer

Route bestemmingsverkeer

0 10 20 30 40m

TEKENINGNUMMER 02.09_902_ALG_REC_VO_0.02 | WIJZ.NR | BLAD IN BLADEN 2 IN 22

OPDRACHTGEVER: GEMEENTE DEN HELDER

PROJECT: RIOLERING POLDERWEG E.O.

ONDERDEEL: FASERINGEN TBV BLVC FASE D2


ONTWERPER: J. MORS | DATUM: 18/11/25 | GOEDGEKEURD:
CONTROLEUR: | DATUM: | GOEDGEKEURD:
PROJECTLEIDER H.J. KNOOP | DATUM: | GOEDGEKEURD:

SCHAAL 1:500 | FORMAAT A3

STATUS DEFINITIEF

Gemeente Den Helder
Bezoekadres:
Willemsoord 66
1781 AS Den Helder
Postadres:
Postbus 36
1780 AA Den Helder
Tel: 14-0223
WWW.DENHELDER.NL

G:\data\Diversen\Projecten Fysiek\0209 Riolering Polderweg\02.ONTWERP\08. ONTWERP\53. FASERING\02.09_902_ALG_REC_VO_0.02_Fasering BLVC.dwg

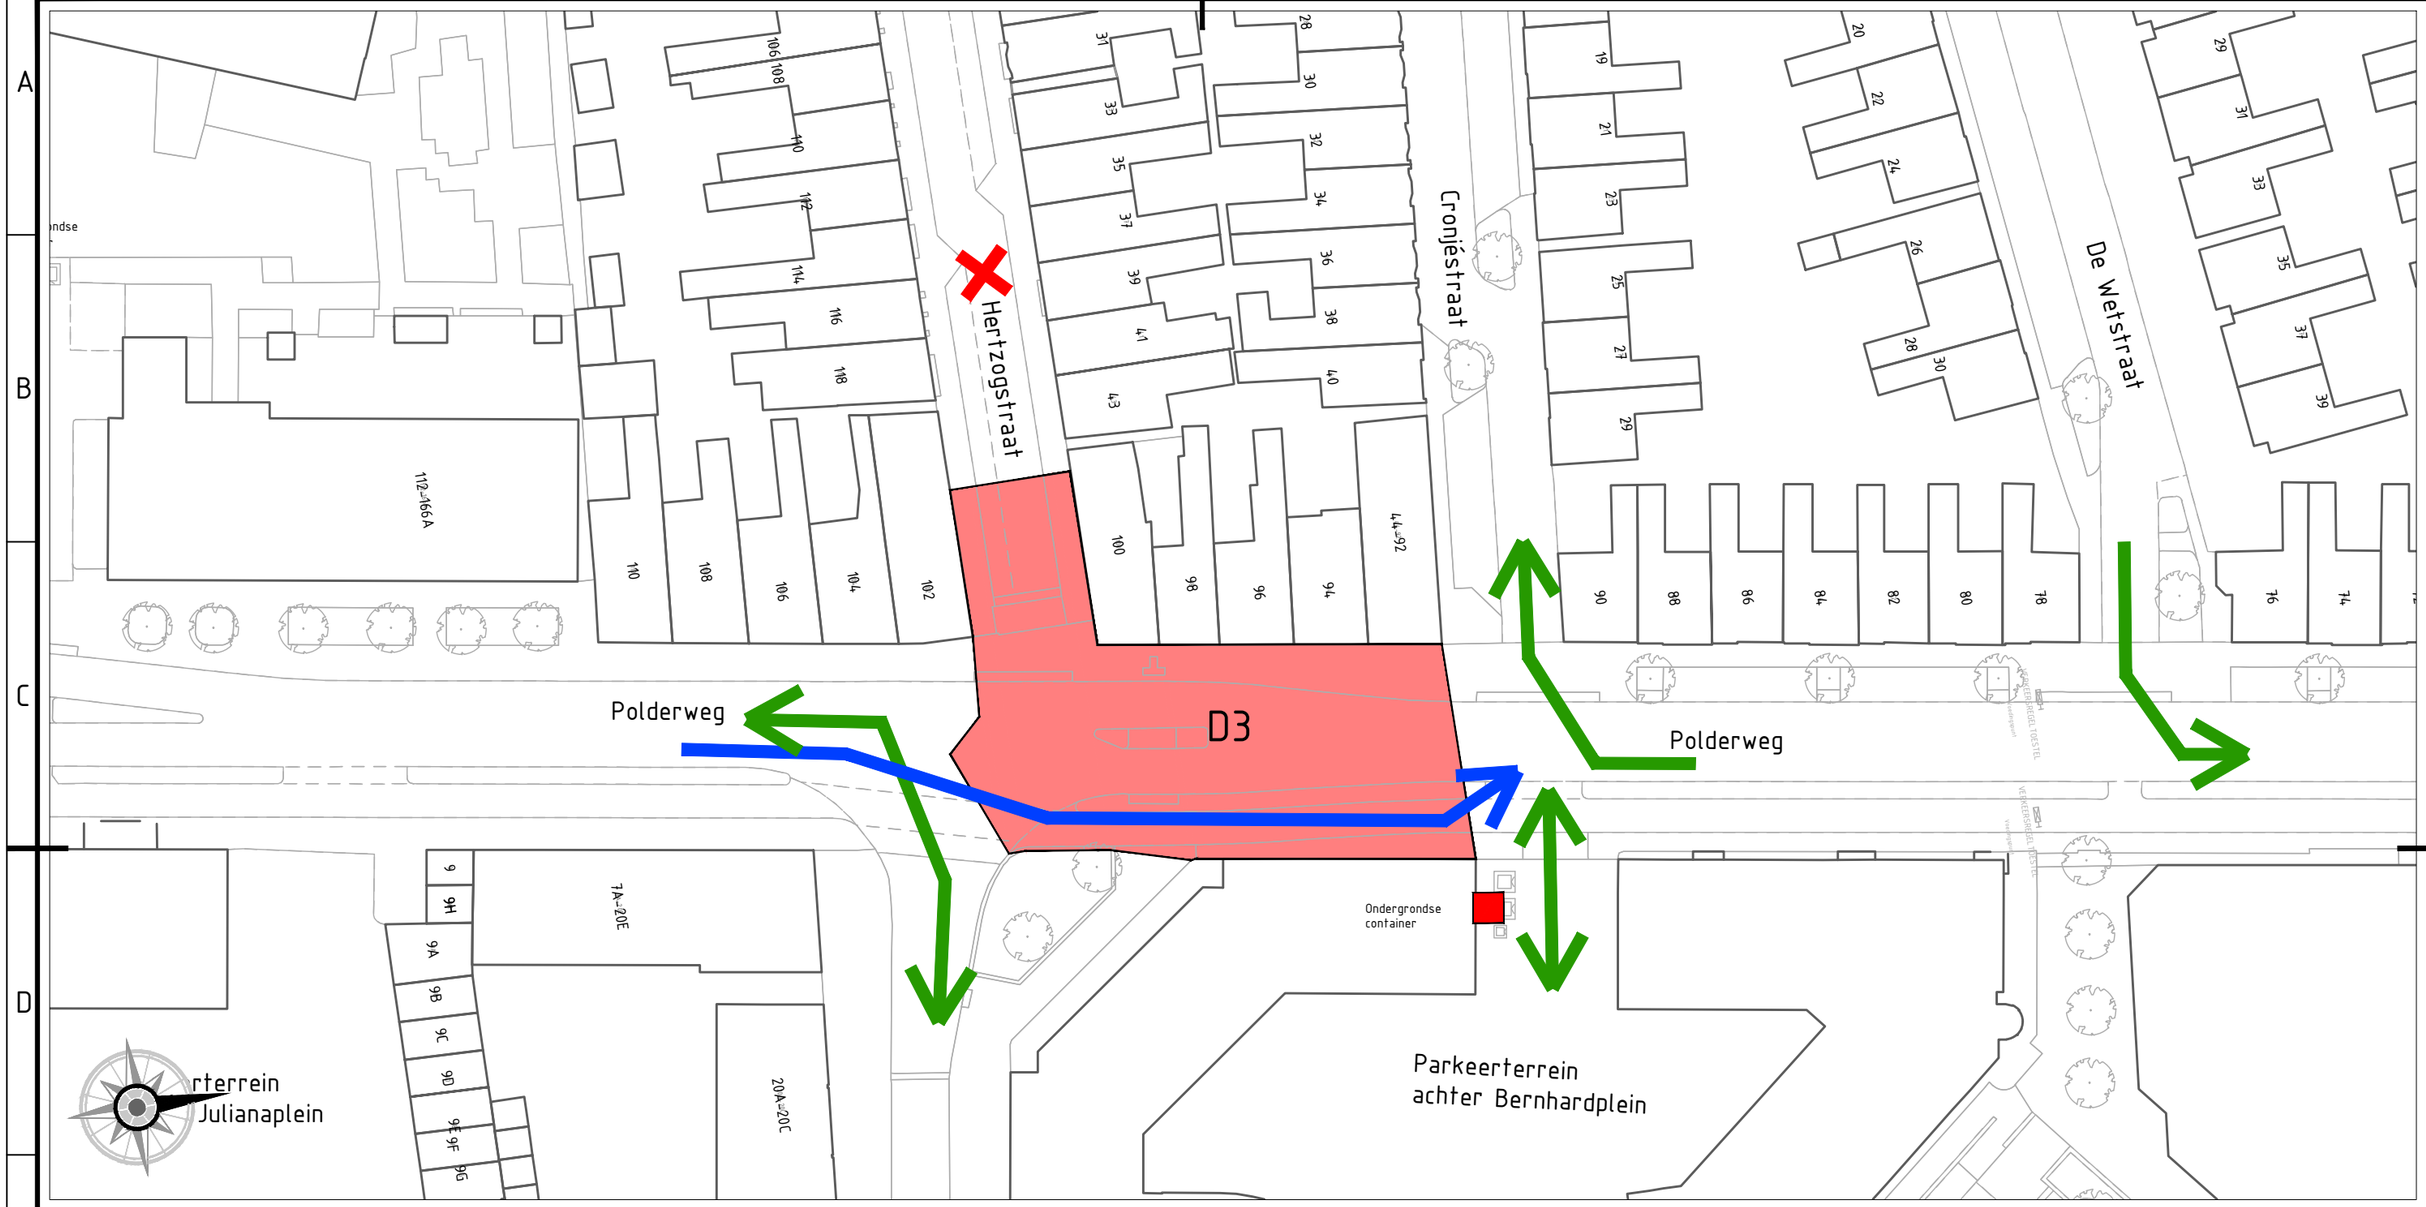


UITGANGSPUNTEN UITVOERINGSFASE:

Bouwverkeer:
- Bouwverkeer langs het werkvak (over fietspad/trottoir)

Bestemmingsverkeer:
- Parkeerterrein achterzijde Bernhardplein te allen tijde bereikbaar.
- Kopafzetting Hertzogstraat - doodlopende weg

Nood- en Hulpdiensten:
- Indien nodig langs werkvak (route bouwverkeer)

Vrachtverkeer centrum:
- In- en uitrijden via Polderweg - Bernhardplein

Openbaar vervoer:
- Buslijn 33 via Fabrieksgracht en Weststraat (halte Molenplein vervalt)
- Buslijn 31 via Javastraat richting ziekenhuis (haltes Prins Hendriklaan en Willem Barentszstraat vervallen)

## LEGENDA

- Bouwfase
- Route bouwverkeer
- Route bestemmingsverkeer

0 10 20 30 40m

TEKENINGNUMMER: 02.09_902_ALG_REC_VO_0.02
WIJZ.NR:
BLAD IN BLADEN: 3 IN 22

OPDRACHTGEVER: GEMEENTE DEN HELDER

PROJECT: RIOLERING POLDERWEG E.O.

ONDERDEEL: FASERINGEN TBV BLVC FASE D3


ONTWERPER: J. MORS — DATUM: 18/11/25 — GOEDGEKEURD:
CONTROLEUR: — DATUM: — GOEDGEKEURD:
PROJECTLEIDER: H.J. KNOOP — DATUM: — GOEDGEKEURD:

SCHAAL: 1:500
FORMAAT: A3

STATUS: DEFINITIEF

Gemeente Den Helder
Bezoekadres:
Willemsoord 66
1781 AS Den Helder
Postadres:
Postbus 36
1780 AA Den Helder
Tel: 14-0223
WWW.DENHELDER.NL

G:\data\Diversen\Projecten Fysiek\0209 Riolering Polderweg\02.ONTWERP\08. ONTWERPTS3. FASERING\02.09_902_ALG_REC_VO_0.02_Fasering BLVC.dwg

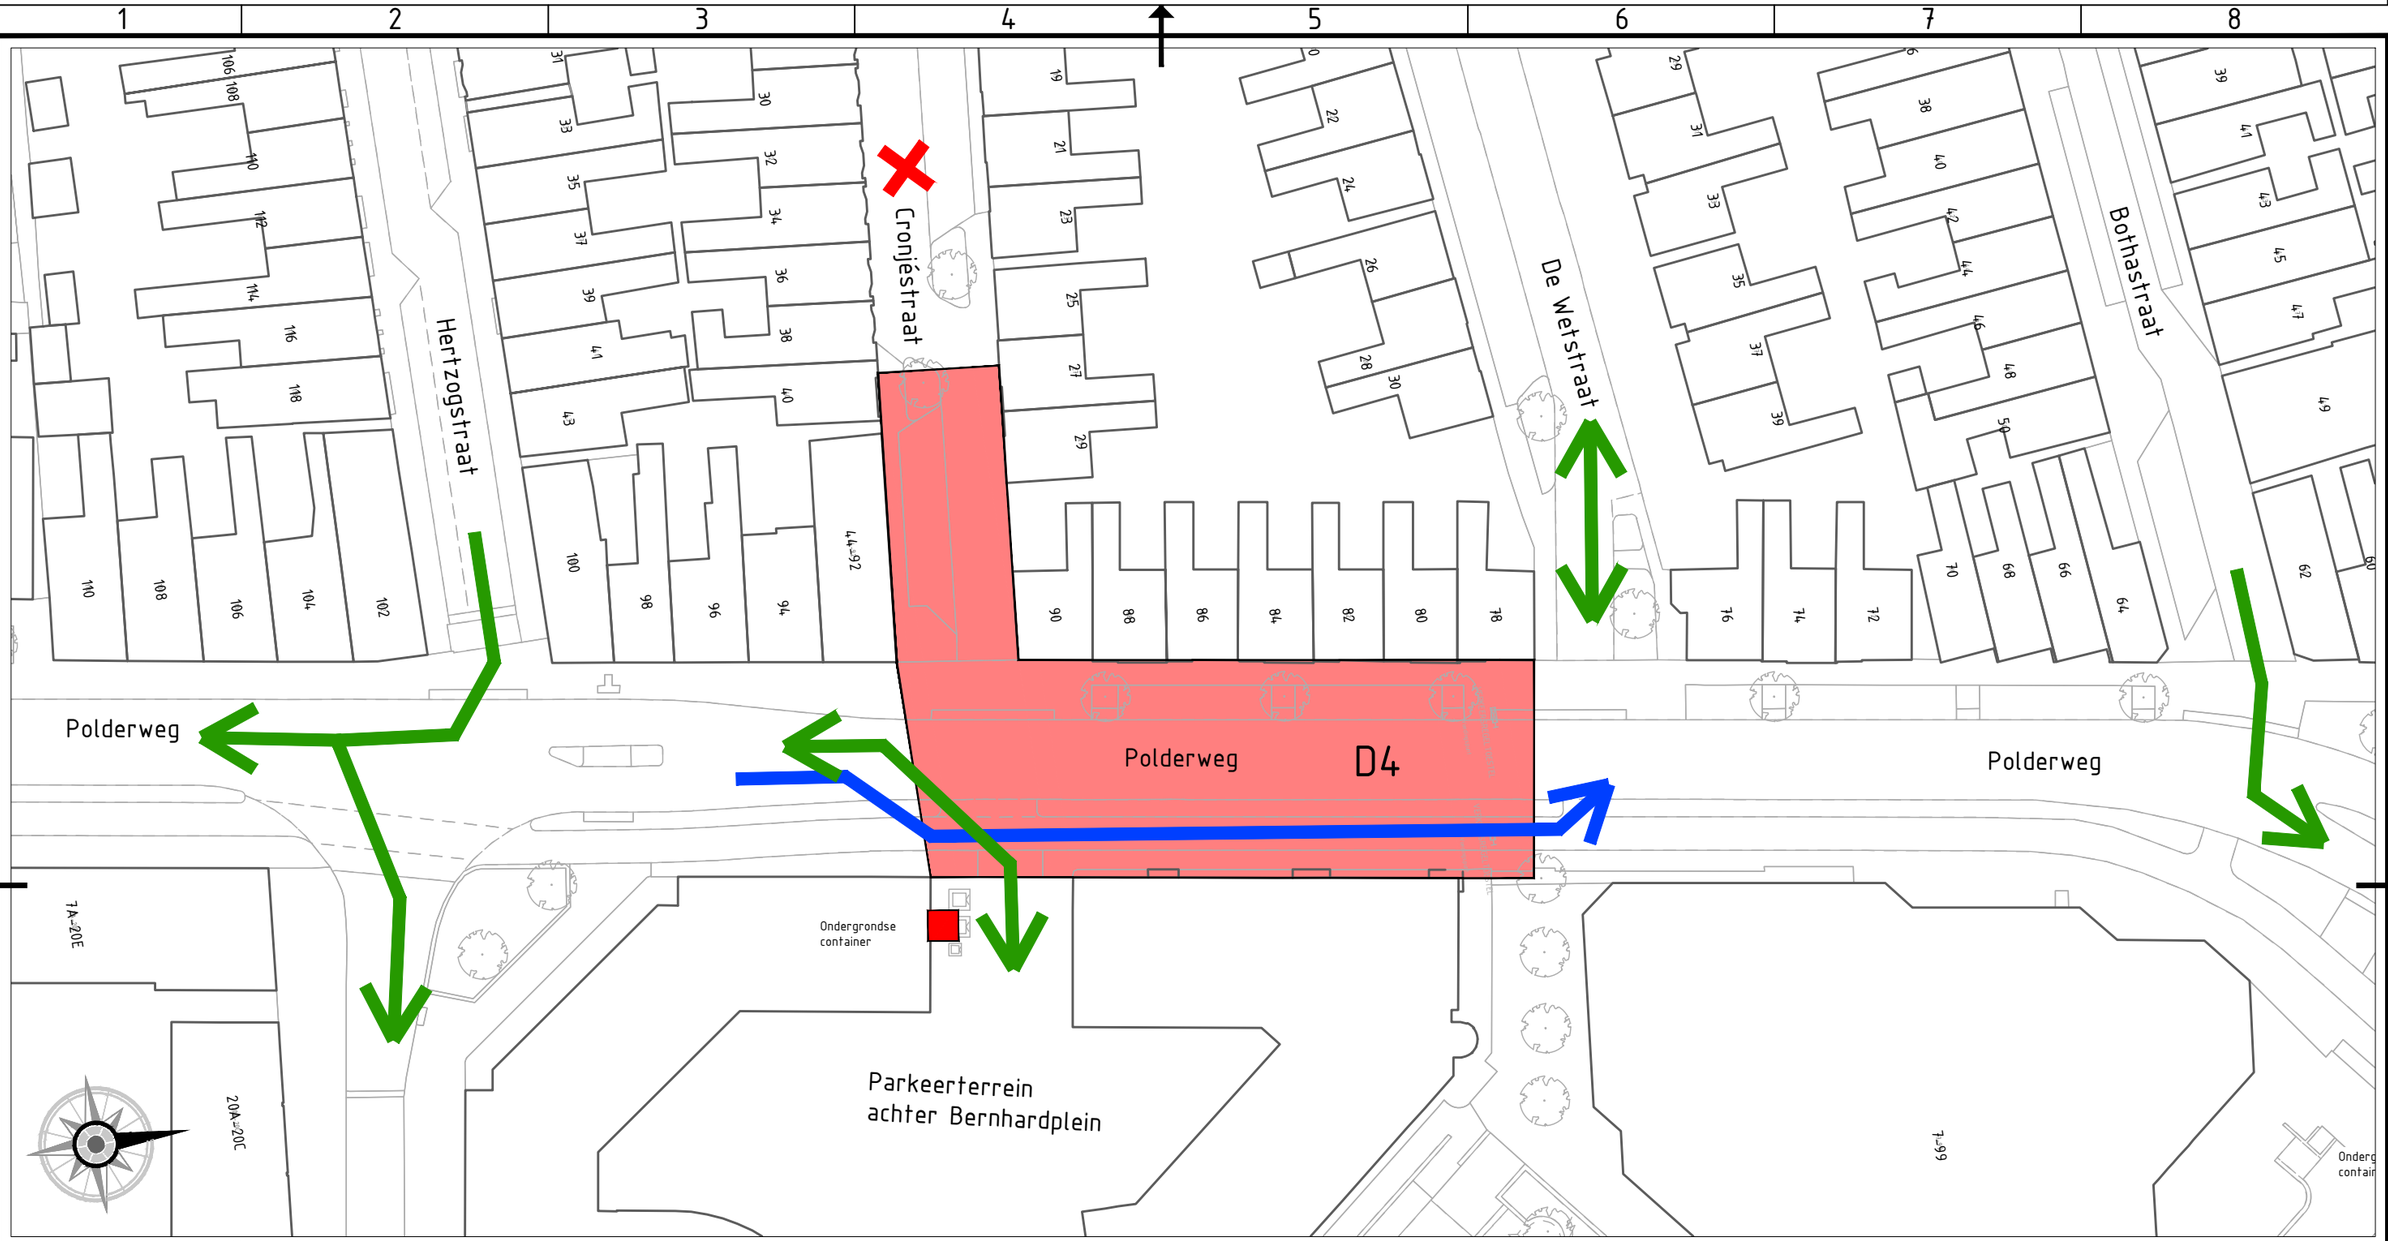


UITGANGSPUNTEN UITVOERINGSFASE:

Bouwverkeer:
- Bouwverkeer langs het werkvak (over fietspad/trottoir)

Bestemmingsverkeer:
- Parkeerterrein achterzijde Bernhardplein te allen tijde bereikbaar.
- Kopafzetting Cronjéstraat - doodlopende weg (t.p.v. kruising De Wetstraat).
- De Wetstraat tijdelijk 2 richtingsverkeer

Nood- en Hulpdiensten:
- Indien nodig langs werkvak (route bouwverkeer)

Vrachtverkeer centrum:
- In- en uitrijden via Polderweg - Bernhardplein

Openbaar vervoer:
- Buslijn 33 via Fabrieksgracht en Weststraat (halte Molenplein vervalt)
- Buslijn 31 via Javastraat richting ziekenhuis (haltes Prins Hendriklaan en Willem Barentszstraat vervallen)

## LEGENDA

- Bouwfase
- Route bouwverkeer
- Route bestemmingsverkeer

0 10 20 30 40m

TEKENINGNUMMER WIJZ.NR: 02.09_902_ALG_REC_VO_0.02
BLAD IN BLADEN: 4 IN 22

OPDRACHTGEVER: GEMEENTE DEN HELDER

PROJECT: RIOLERING POLDERWEG E.O.

ONDERDEEL: FASERINGEN TBV BLVC FASE D4

ONTWERPER: J. MORS — DATUM: 18/11/25 — GOEDGEKEURD:
CONTROLEUR: — DATUM: — GOEDGEKEURD:
PROJECTLEIDER: H.J. KNOOP — DATUM: — GOEDGEKEURD:


SCHAAL: 1:500
FORMAAT: A3

STATUS: DEFINITIEF

Gemeente Den Helder
Bezoekadres:
Willemsoord 66
1781 AS Den Helder
Postadres:
Postbus 36
1780 AA Den Helder
Tel: 14-0223
WWW.DENHELDER.NL

gemeente DEN HELDER

G:\data\Diversen\Projecten Fysiek\0209 Riolering Polderweg\02.ONTWERP\08. ONTWERP\53. FASERING\02.09_902_ALG_REC_VO_0.02_Fasering BLVC.dwg

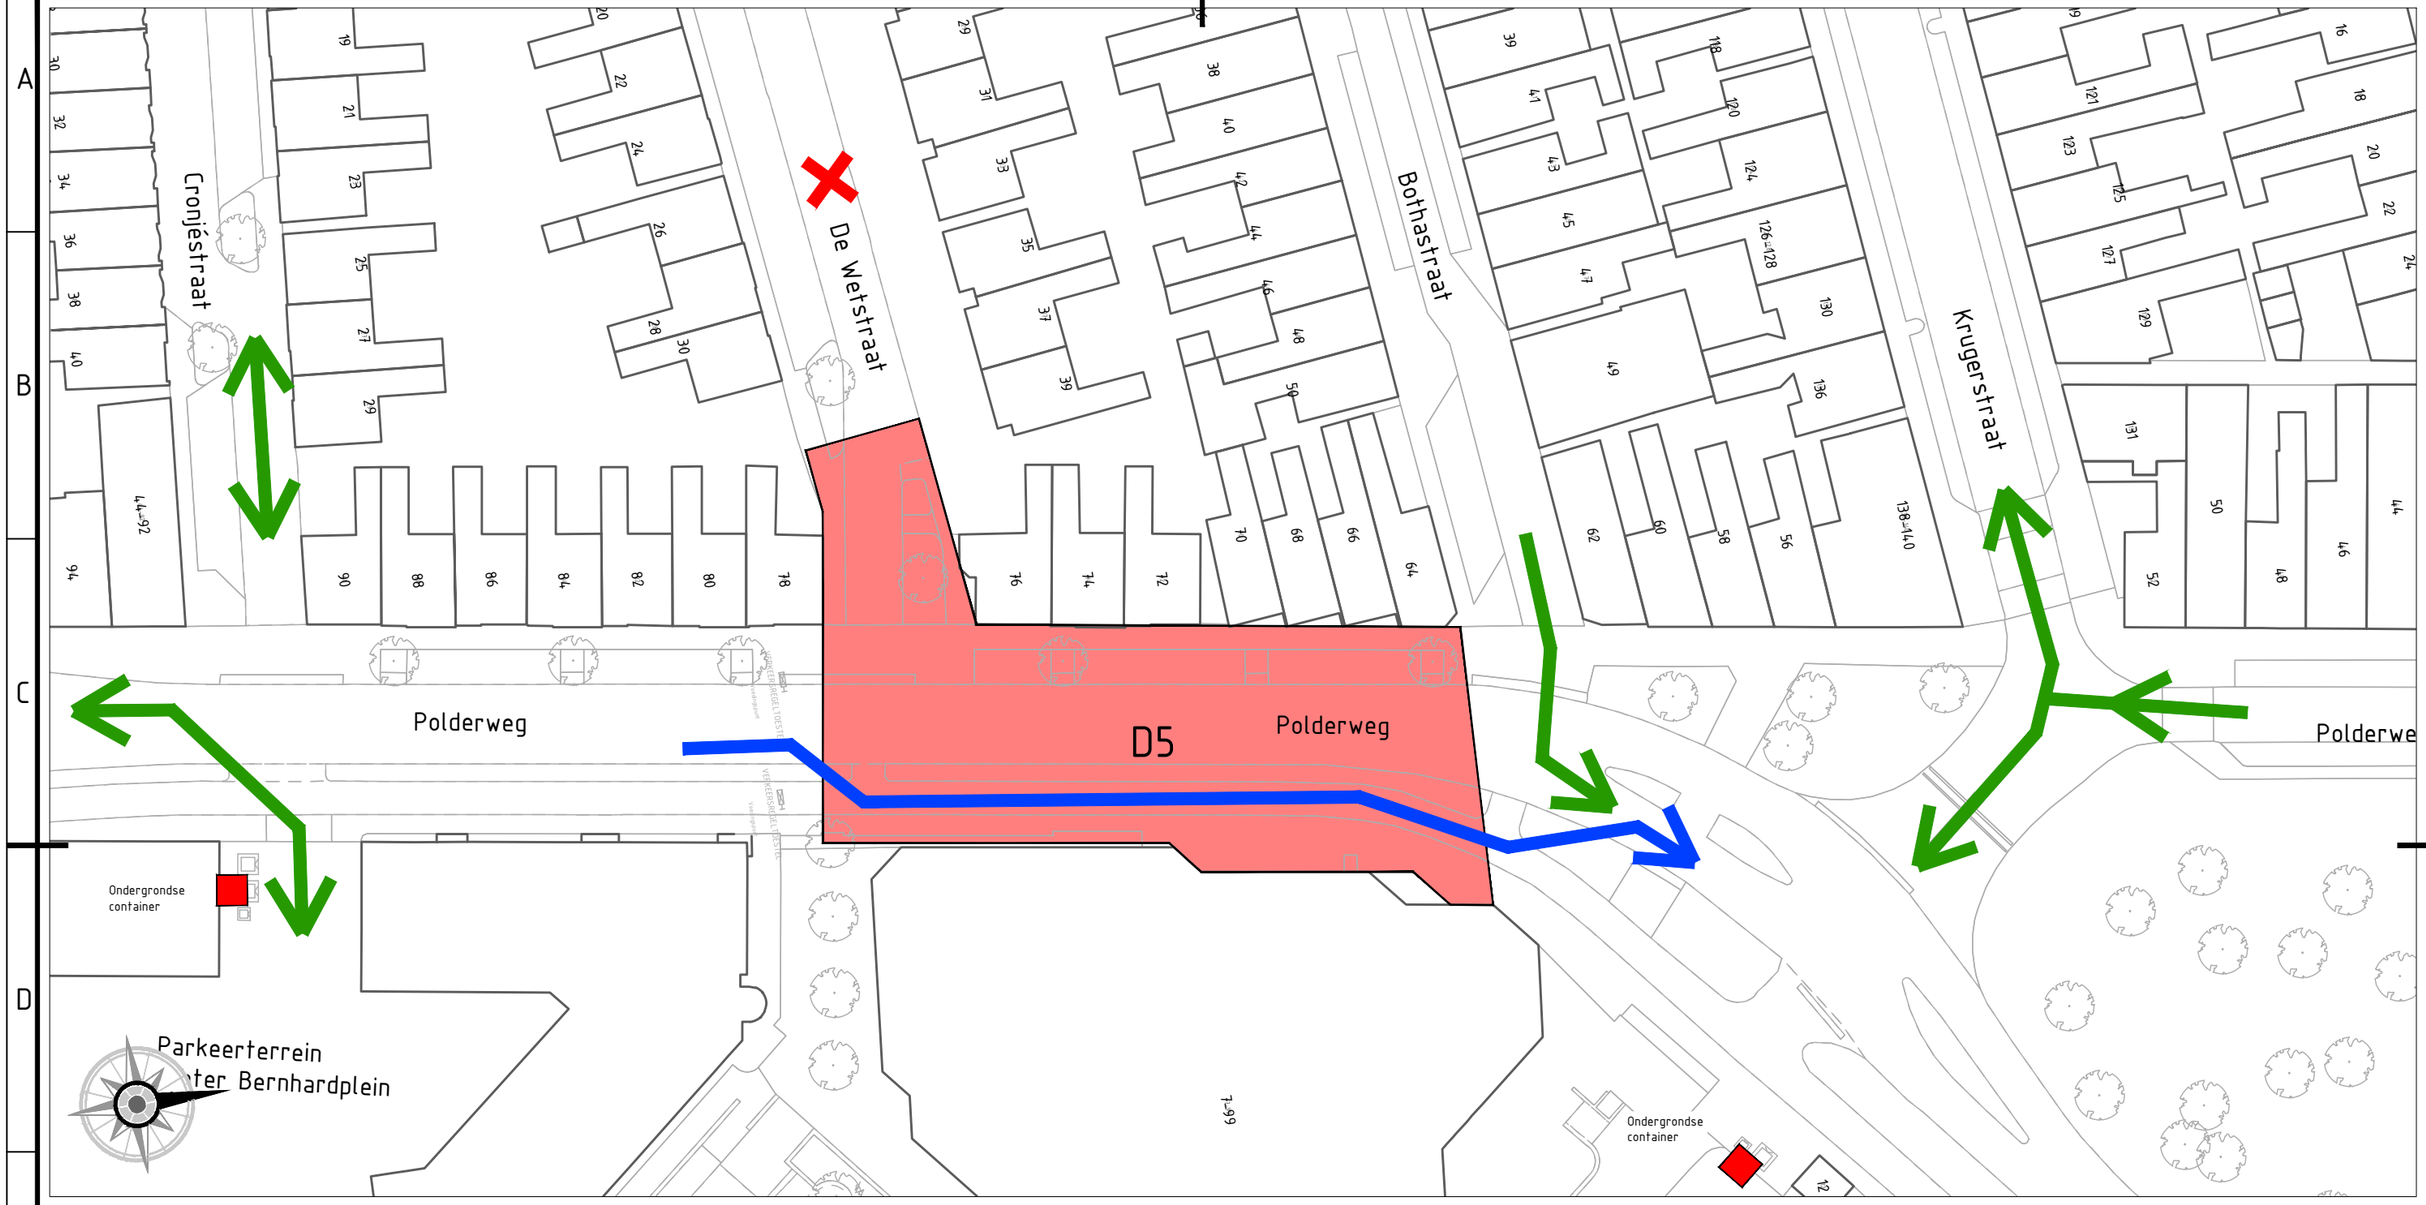


UITGANGSPUNTEN UITVOERINGSFASE:

Bouwverkeer:
- Bouwverkeer langs het werkvak (over fietspad/trottoir)

Bestemmingsverkeer:
- Parkeerterrein achterzijde Bernhardplein te allen tijde bereikbaar.
- Kopafzetting De Wetstraat - doodlopende weg (t.p.v. kruising Cronjéstraat).
- Cronjéstraat tijdelijk 2 richtingsverkeer

Nood- en Hulpdiensten:
- Indien nodig langs werkvak (route bouwverkeer)

Vrachtverkeer centrum:
- In- en uitrijden via Polderweg - Bernhardplein

Openbaar vervoer:
- Buslijn 33 via Fabrieksgracht en Weststraat (halte Molenplein vervalt)
- Buslijn 31 via Javastraat richting ziekenhuis (haltes Prins Hendriklaan en Willem Barentszstraat vervallen)

## LEGENDA

- Bouwfase
- Route bouwverkeer
- Route bestemmingsverkeer

0 10 20 30 40m

TEKENINGNUMMER WIJZ.NR: 02.09_902_ALG_REC_VO_0.02
BLAD IN BLADEN: 5 IN 22

OPDRACHTGEVER: GEMEENTE DEN HELDER

PROJECT: RIOLERING POLDERWEG E.O.

ONDERDEEL: FASERINGEN TBV BLVC FASE D5


| ONTWERPER: | DATUM: | GOEDGEKEURD: |
|---|---|---|
| J. MORS | 18/11/25 | |
| CONTROLEUR: | DATUM: | GOEDGEKEURD: |
| | | |
| PROJECTLEIDER | DATUM: | GOEDGEKEURD: |
| H.J. KNOOP | | |

SCHAAL: 1:500
FORMAAT: A3

STATUS: DEFINITIEF

Gemeente Den Helder
Bezoekadres:
Willemsoord 66
1781 AS Den Helder
Postadres:
Postbus 36
1780 AA Den Helder
Tel: 14-0223
WWW.DENHELDER.NL

G:\data\Diversen\Projecten Fysiek\0209 Riolering Polderweg\02.ONTWERP\08. ONTWERP\53. FASERING\02.09_902_ALG_REC_VO_0.02_Fasering BLVC.dwg

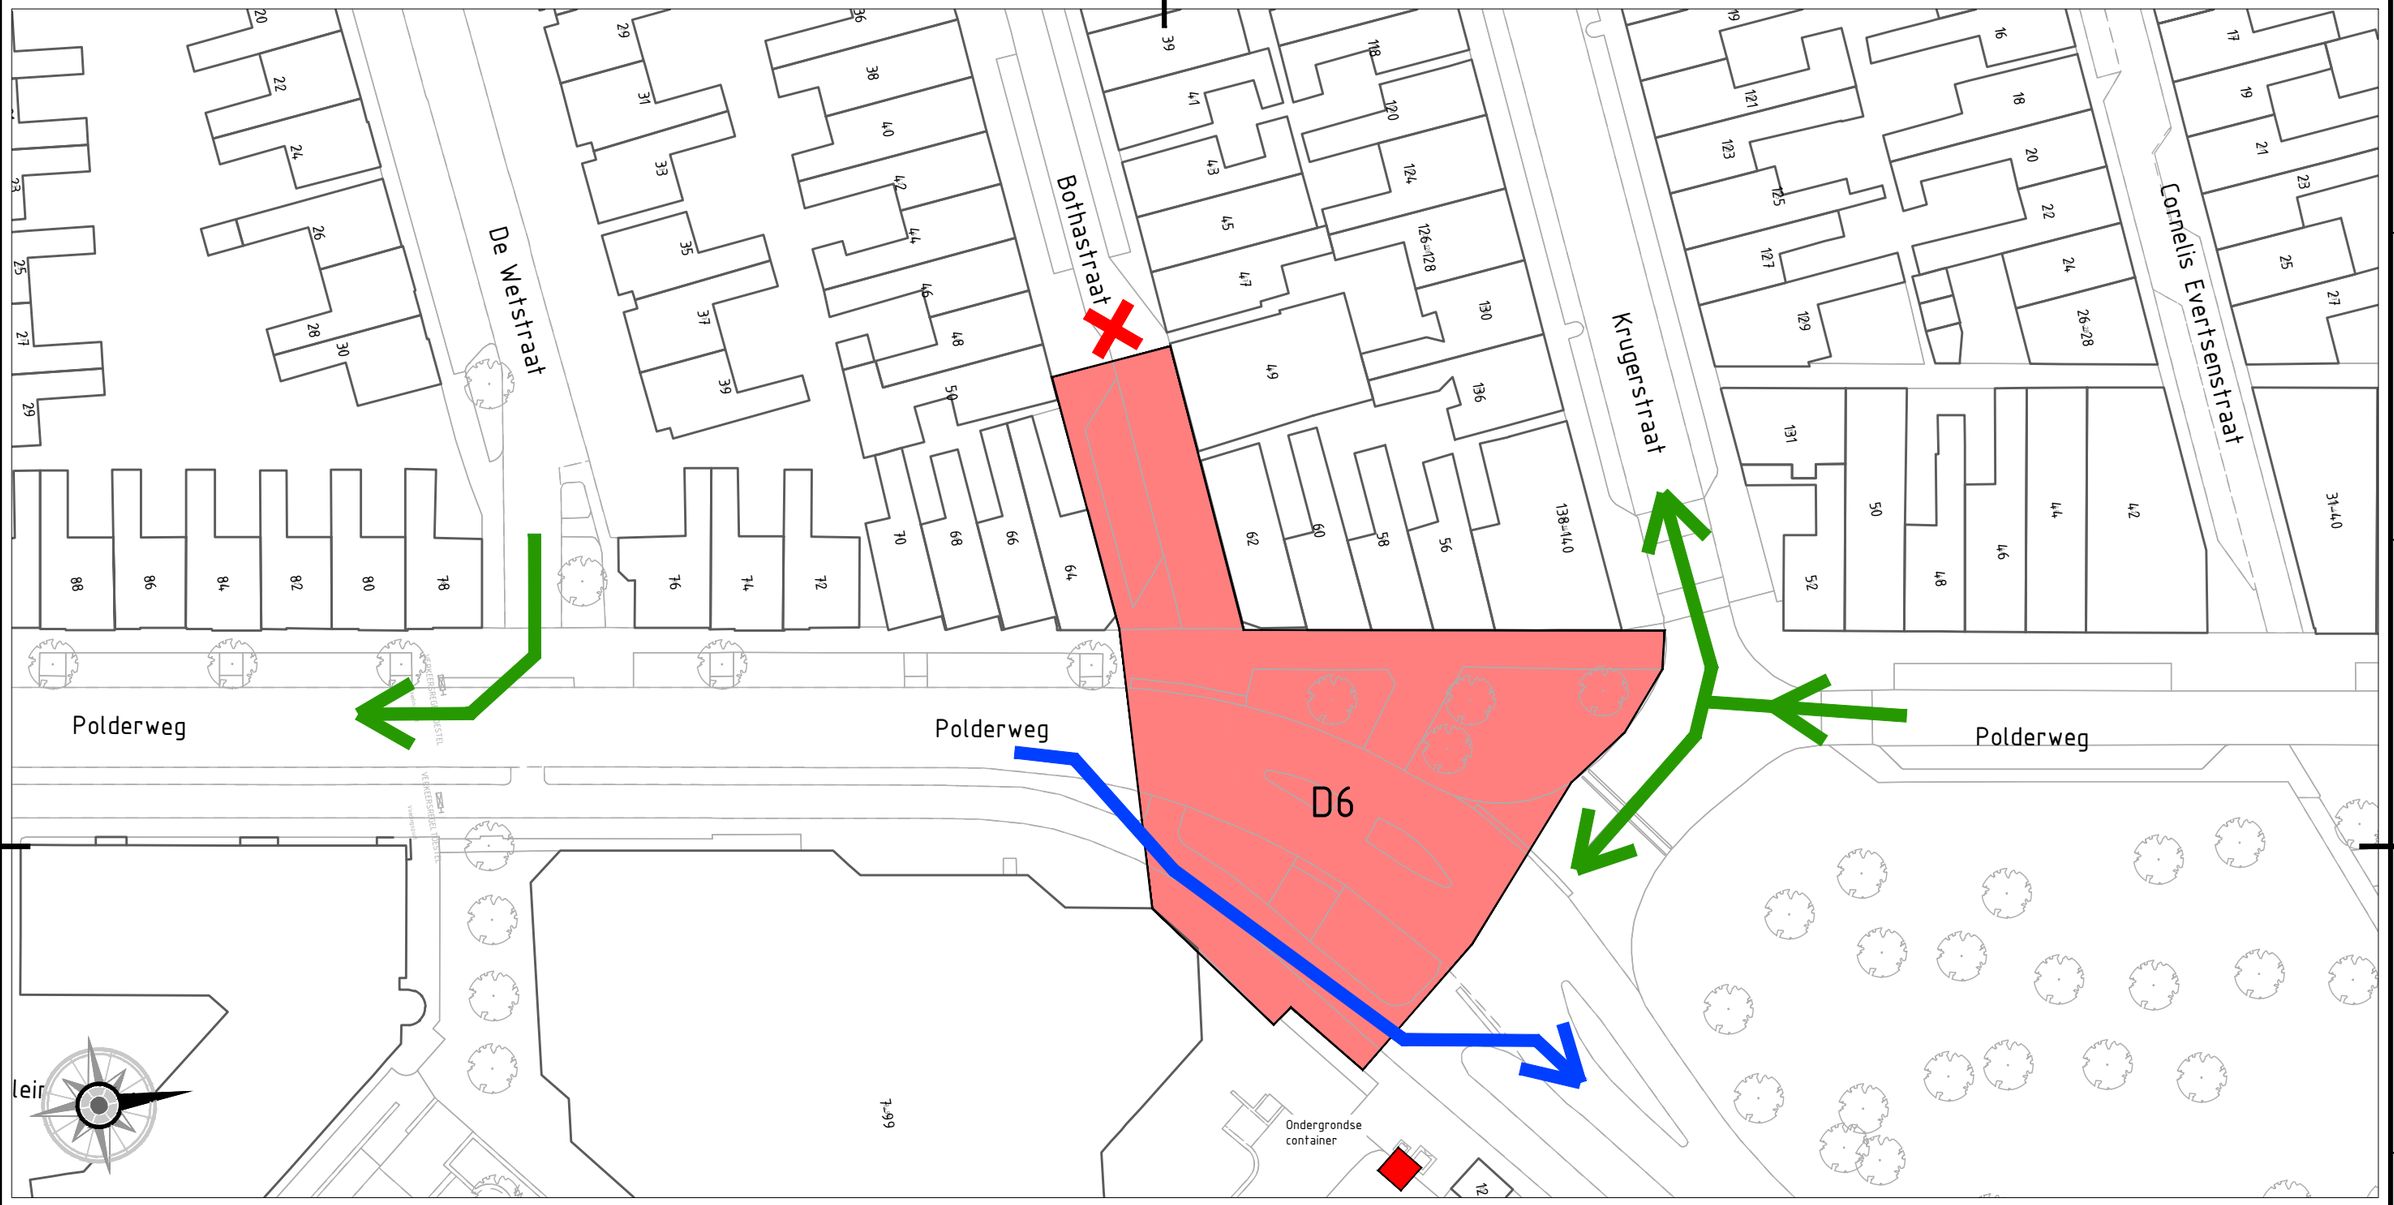


UITGANGSPUNTEN UITVOERINGSFASE:

Bouwverkeer:
- Bouwverkeer langs het werkvak (over fietspad/trottoir)

Bestemmingsverkeer:
- Kopafzetting Bothastraat - doodlopende weg

Nood- en Hulpdiensten:
- Indien nodig langs werkvak (route bouwverkeer)

Vrachtverkeer centrum:
- In- en uitrijden via Polderweg - Bernhardplein

Openbaar vervoer:
- Buslijn 33 via Fabrieksgracht en Weststraat (halte Molenplein vervalt)
- Buslijn 31 via Javastraat richting ziekenhuis (haltes Prins Hendriklaan en Willem Barentszstraat vervallen)

## LEGENDA

- Bouwfase
- Route bouwverkeer
- Route bestemmingsverkeer

0 10 20 30 40m

TEKENINGNUMMER: 02.09_902_ALG_REC_VO_0.02
WIJZ.NR:
BLAD IN BLADEN: 6 IN 22

OPDRACHTGEVER: GEMEENTE DEN HELDER

PROJECT: RIOLERING POLDERWEG E.O.

ONDERDEEL: FASERINGEN TBV BLVC FASE D6


ONTWERPER: J. MORS — DATUM: 18/11/25 — GOEDGEKEURD:
CONTROLEUR: — DATUM: — GOEDGEKEURD:
PROJECTLEIDER: H.J. KNOOP — DATUM: — GOEDGEKEURD:

SCHAAL: 1:500
FORMAAT: A3

STATUS: DEFINITIEF

Gemeente Den Helder
Bezoekadres:
Willemsoord 66
1781 AS Den Helder
Postadres:
Postbus 36
1780 AA Den Helder
Tel: 14-0223
WWW.DENHELDER.NL

G:\data\Diversen\Projecten Fysiek\0209 Riolering Polderweg\02.ONTWERP\08. ONTWERP\53. FASERING\02.09_902_ALG_REC_VO_0.02_Fasering BLVC.dwg

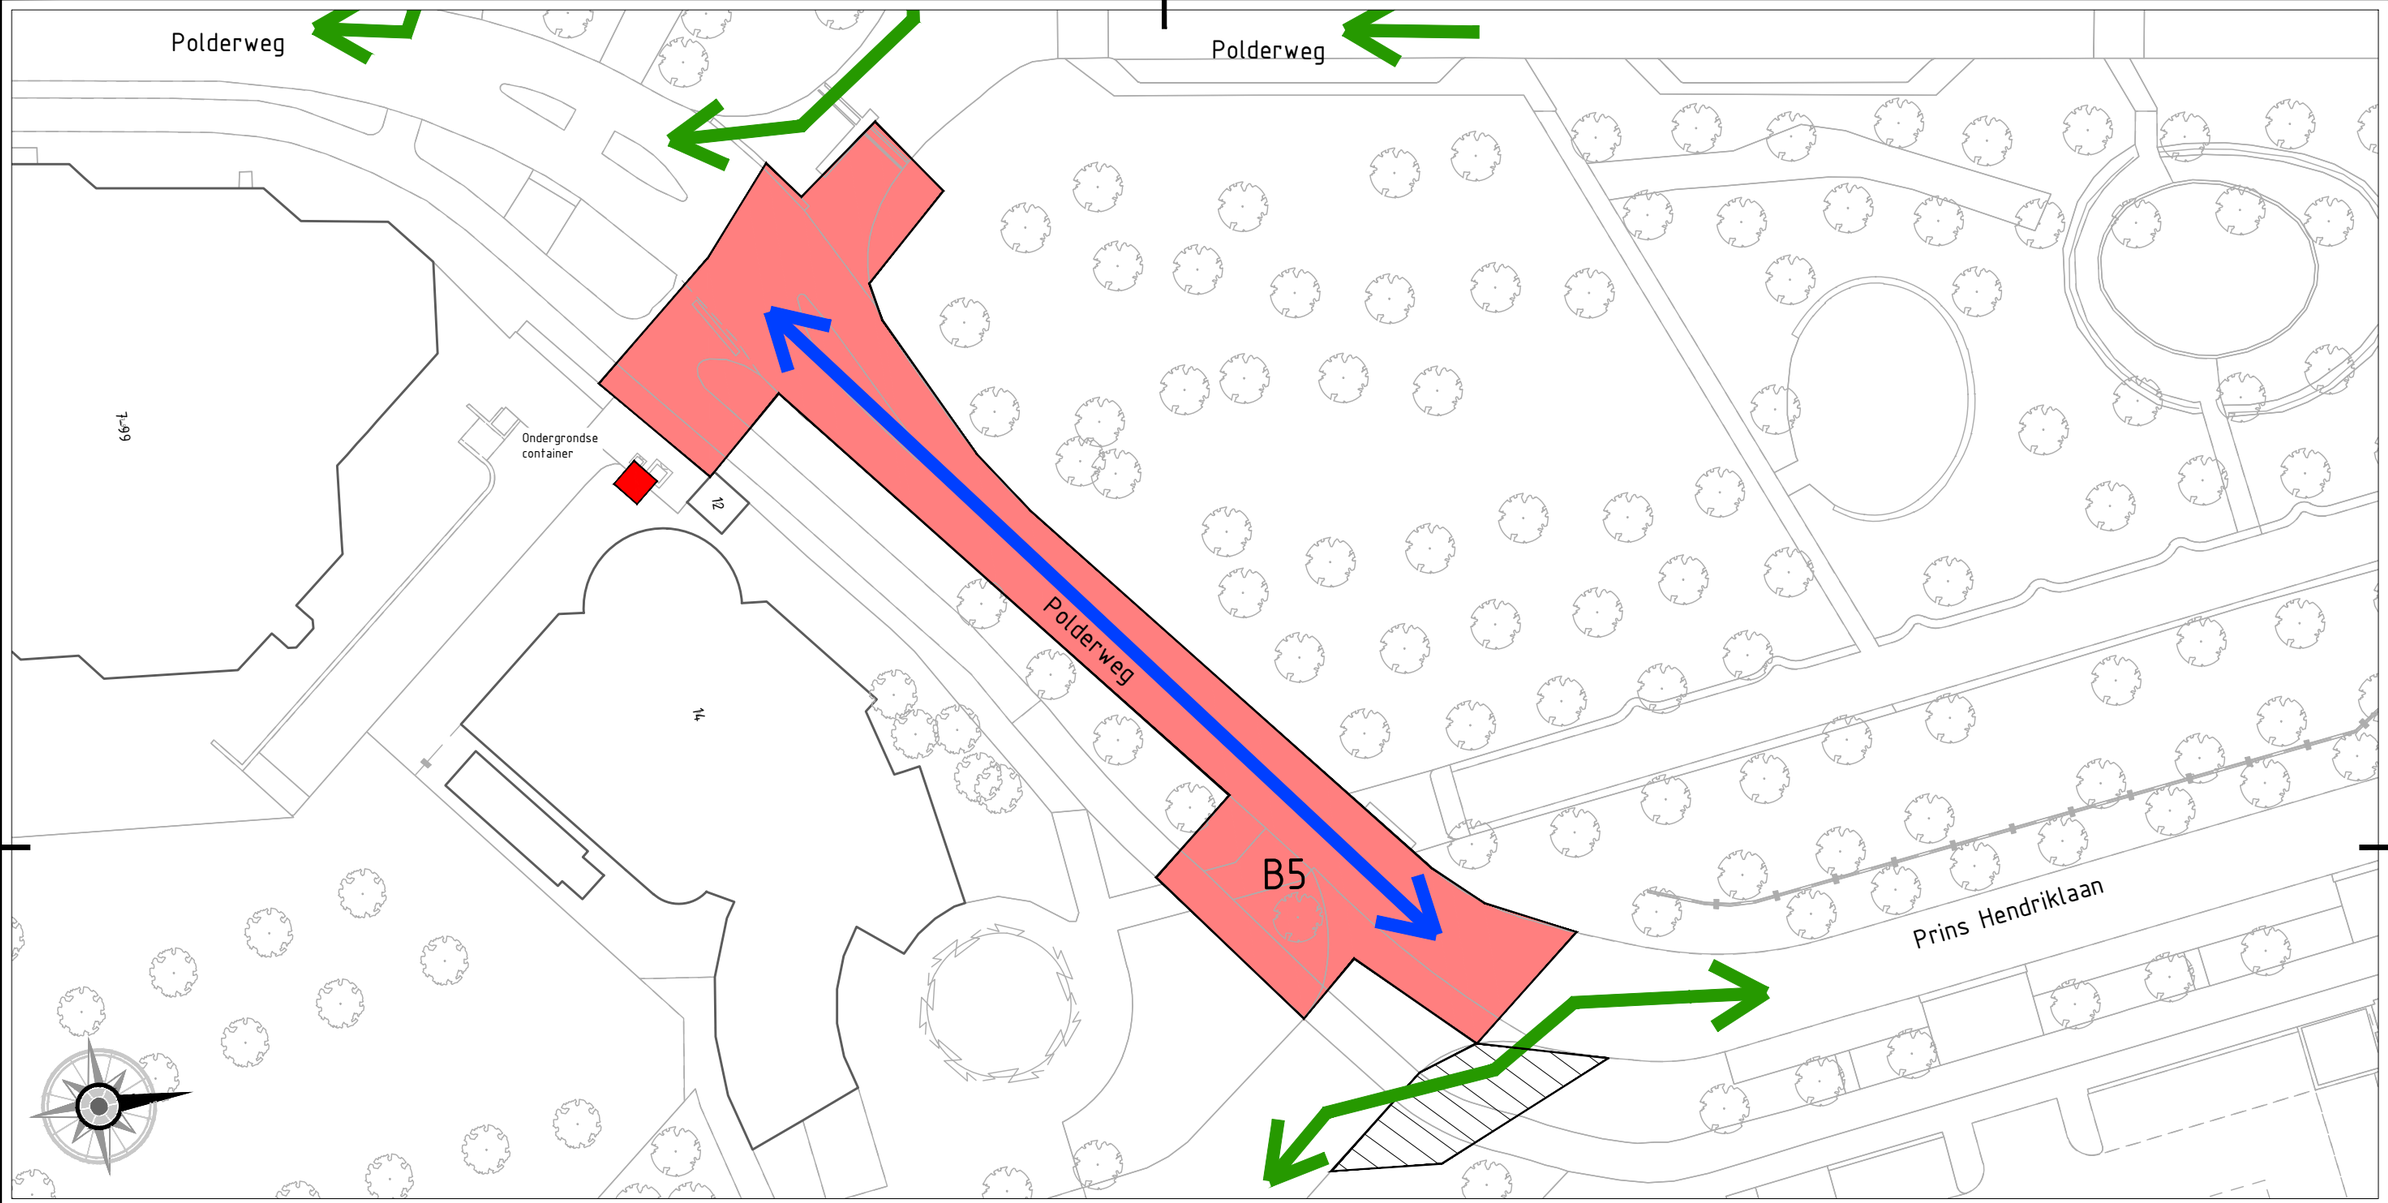


UITGANGSPUNTEN UITVOERINGSFASE:
Bouwverkeer:
- via Prins Hendriklaan - Polderweg

Bestemmingsverkeer:
- Krugerstraat alleen éénrichtingsverkeer mogelijk (de wijk uit)
- Autoverkeer Prins Hendriklaan via Bypass langs werkvak

Nood- en Hulpdiensten:
- Doorgaande route Polderweg - Prins Hendriklaan mogelijk maken over fietspad

Vrachtverkeer centrum:
- In- en uitrijden via Polderweg - Bernhardplein

Openbaar vervoer:
- Buslijn 33 via Fabrieksgracht en Weststraat (halte Molenplein vervalt)
- Buslijn 31 via Javastraat richting ziekenhuis (haltes Prins Hendriklaan en Willem Barentszstraat vervallen)

## LEGENDA

Bouwfase

Route bouwverkeer

Route bestemmingsverkeer

0 10 20 30 40m

TEKENINGNUMMER WIJZ.NR BLAD IN BLADEN
02.09_902_ALG_REC_VO_0.02 8 IN 22

OPDRACHTGEVER:
GEMEENTE DEN HELDER

PROJECT:
RIOLERING POLDERWEG E.O.

ONDERDEEL:
FASERINGEN TBV BLVC
FASE B5

| ONTWERPER: | DATUM: | GOEDGEKEURD: |
|---|---|---|
| J. MORS | 18/11/25 | |
| CONTROLEUR: | DATUM: | GOEDGEKEURD: |
| | | |
| PROJECTLEIDER | DATUM: | GOEDGEKEURD: |
| H.J. KNOOP | | |


SCHAAL 1:500
FORMAAT A3

STATUS
DEFINITIEF

Gemeente Den Helder
Bezoekadres:
Willemsoord 66
1781 AS Den Helder
Postadres:
Postbus 36
1780 AA Den Helder
Tel: 14-0223
WWW.DENHELDER.NL

gemeente DEN HELDER

G:\data\Diversen\Projecten Fysiek\0209 Riolering Polderweg\02.ONTWERP\08. ONTWERP\53. FASERING\02.09_902_ALG_REC_VO_0.02_Fasering BLVC.dwg

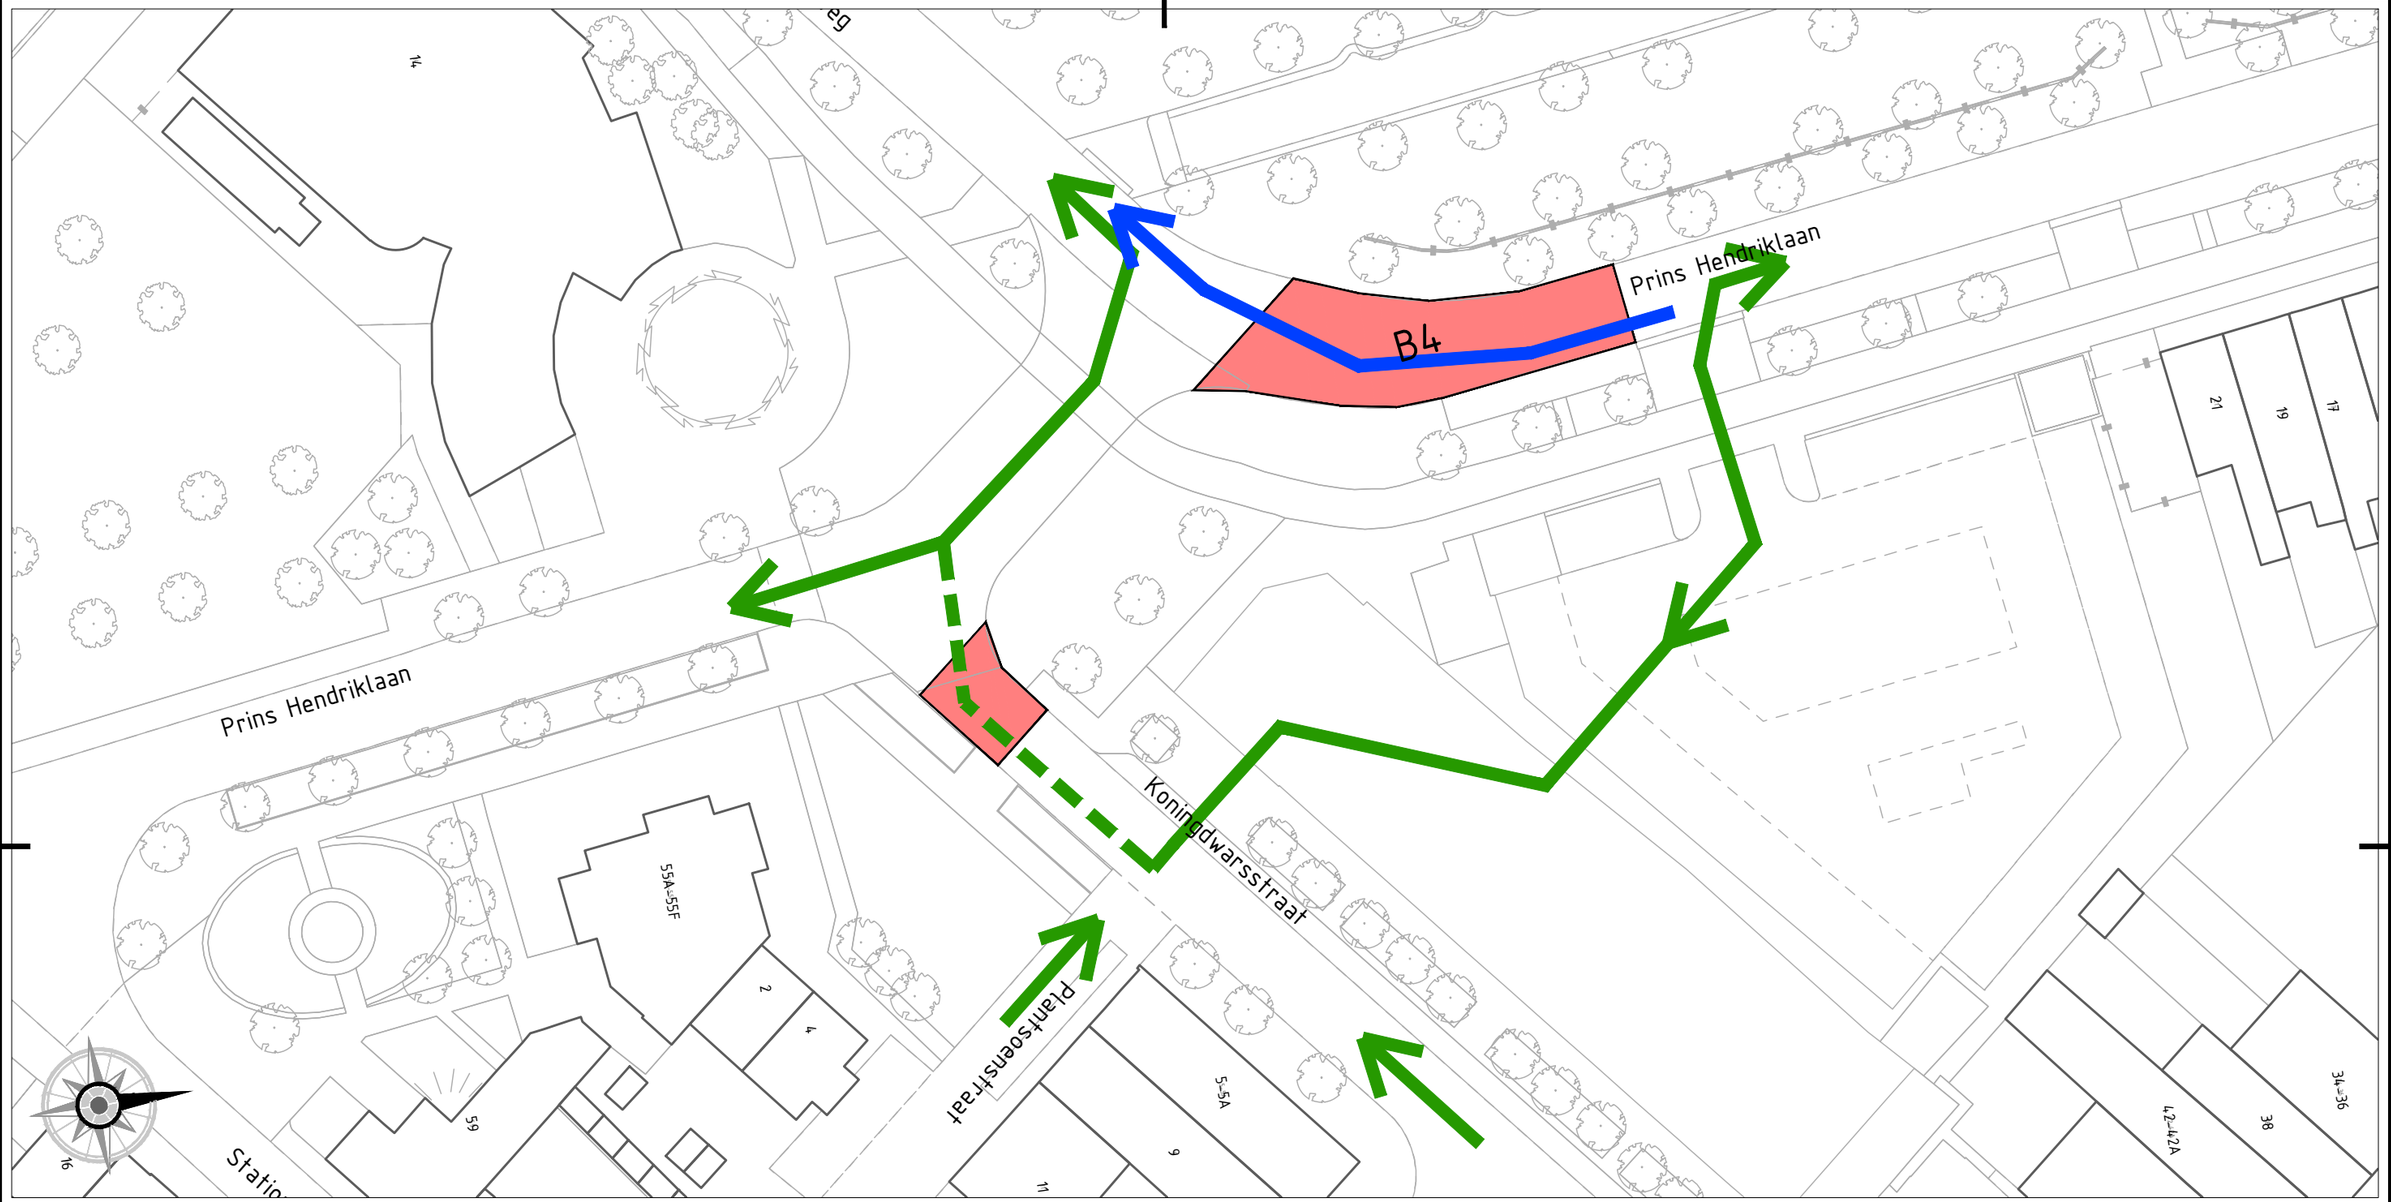


UITGANGSPUNTEN UITVOERINGSFASE:
VERSCHILLENDE BOUWFASEN NIET GELIJKTIJDIG UITVOEREN
Bouwverkeer:
- via Prins Hendriklaan - Polderweg.

Bestemmingsverkeer:
- Parkeerterrein Koningdwarsstraat bereikbaar
- Autoverkeer vanuit centrum via parkeerterrein Koningdwarsstraat (alleen uitgaand)

Nood- en Hulpdiensten:
- Geen omleidingen/alternatieve routes benodigd

Vrachtverkeer centrum:
- In- en uitrijden via Polderweg - Bernhardplein

Openbaar vervoer:
- Buslijn 33 via Fabrieksgracht en Weststraat (halte Molenplein vervalt)
- Buslijn 31 via Javastraat richting ziekenhuis (haltes Prins Hendriklaan en Willem Barentszstraat vervallen)

## LEGENDA

Bouwfase

Route bouwverkeer

Route bestemmingsverkeer

0 10 20 30 40m

TEKENINGNUMMER: 02.09_902_ALG_REC_VO_0.02
WIJZ.NR:
BLAD IN BLADEN: 10 IN 22

OPDRACHTGEVER: GEMEENTE DEN HELDER

PROJECT: RIOLERING POLDERWEG E.O.

ONDERDEEL: FASERINGEN TBV BLVC FASE B4


ONTWERPER: J. MORS — DATUM: 18/11/25 — GOEDGEKEURD:
CONTROLEUR: — DATUM: — GOEDGEKEURD:
PROJECTLEIDER: H.J. KNOOP — DATUM: — GOEDGEKEURD:

SCHAAL: 1:500
FORMAAT: A3

STATUS: DEFINITIEF

Gemeente Den Helder
Bezoekadres:
Willemsoord 66
1781 AS Den Helder
Postadres:
Postbus 36
1780 AA Den Helder
Tel: 14-0223
WWW.DENHELDER.NL

G:\data\Diversen\Projecten Fysiek\0209 Riolering Polderweg\02.ONTWERP\08. ONTWERP\53. FASERING\02.09_902_ALG_REC_VO_0.02_Fasering BLVC.dwg

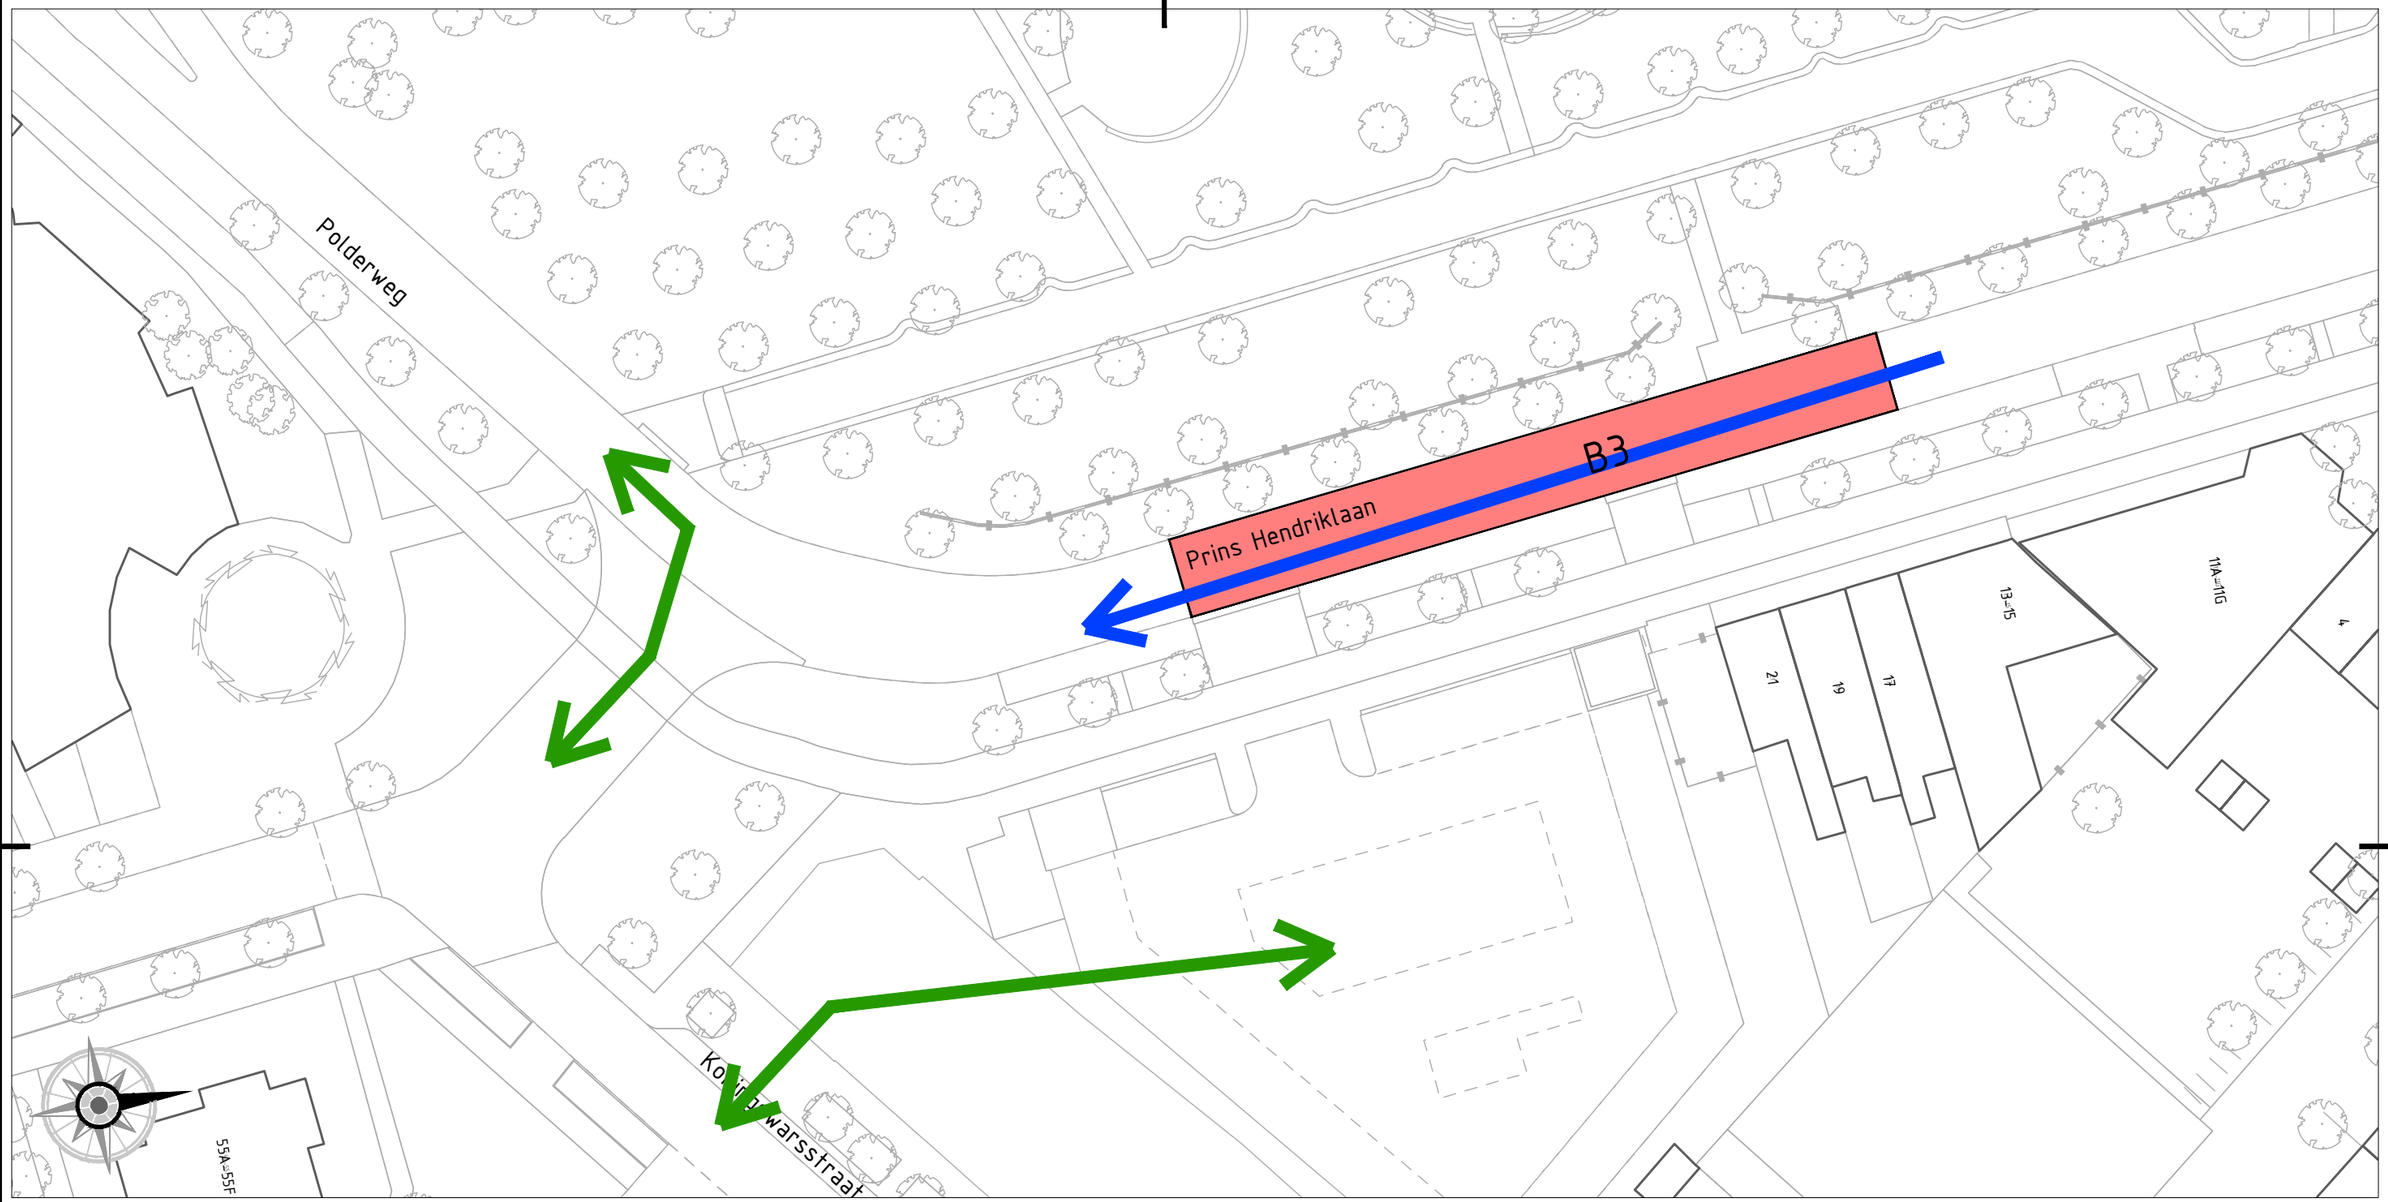


UITGANGSPUNTEN UITVOERINGSFASE:
Bouwverkeer:
- via Prins Hendriklaan - Polderweg.

Bestemmingsverkeer:
- Parkeerterrein Koningdwarsstraat bereikbaar via Koningdwarsstraat

Nood- en Hulpdiensten:
- Geen omleidingen/alternatieve routes benodigd

Vrachtverkeer centrum:
- In- en uitrijden via Polderweg - Bernhardplein

Openbaar vervoer:
- Buslijn 33 via Fabrieksgracht en Weststraat (halte Molenplein vervalt)
- Buslijn 31 via Javastraat richting ziekenhuis (haltes Prins Hendriklaan en Willem Barentszstraat vervallen)

## LEGENDA

- Bouwfase
- Route bouwverkeer
- Route bestemmingsverkeer

0 10 20 30 40m

TEKENINGNUMMER WIJZ.NR: 02.09_902_ALG_REC_VO_0.02
BLAD IN BLADEN: 11 IN 22

OPDRACHTGEVER:
GEMEENTE DEN HELDER

PROJECT:
RIOLERING POLDERWEG E.O.

ONDERDEEL:
FASERINGEN TBV BLVC
FASE B3

ONTWERPER: J. MORS — DATUM: 18/11/25 — GOEDGEKEURD:
CONTROLEUR: — DATUM: — GOEDGEKEURD:
PROJECTLEIDER H.J. KNOOP — DATUM: — GOEDGEKEURD:


SCHAAL: 1:500
FORMAAT: A3

STATUS: DEFINITIEF

Gemeente Den Helder
Bezoekadres:
Willemsoord 66
1781 AS Den Helder
Postadres:
Postbus 36
1780 AA Den Helder
Tel: 14-0223
WWW.DENHELDER.NL

gemeente DEN HELDER

G:\data\Diversen\Projecten Fysiek\0209 Riolering Polderweg\02.ONTWERP\08. ONTWERP\53. FASERING\02.09_902_ALG_REC_VO_0.02_Fasering BLVC.dwg

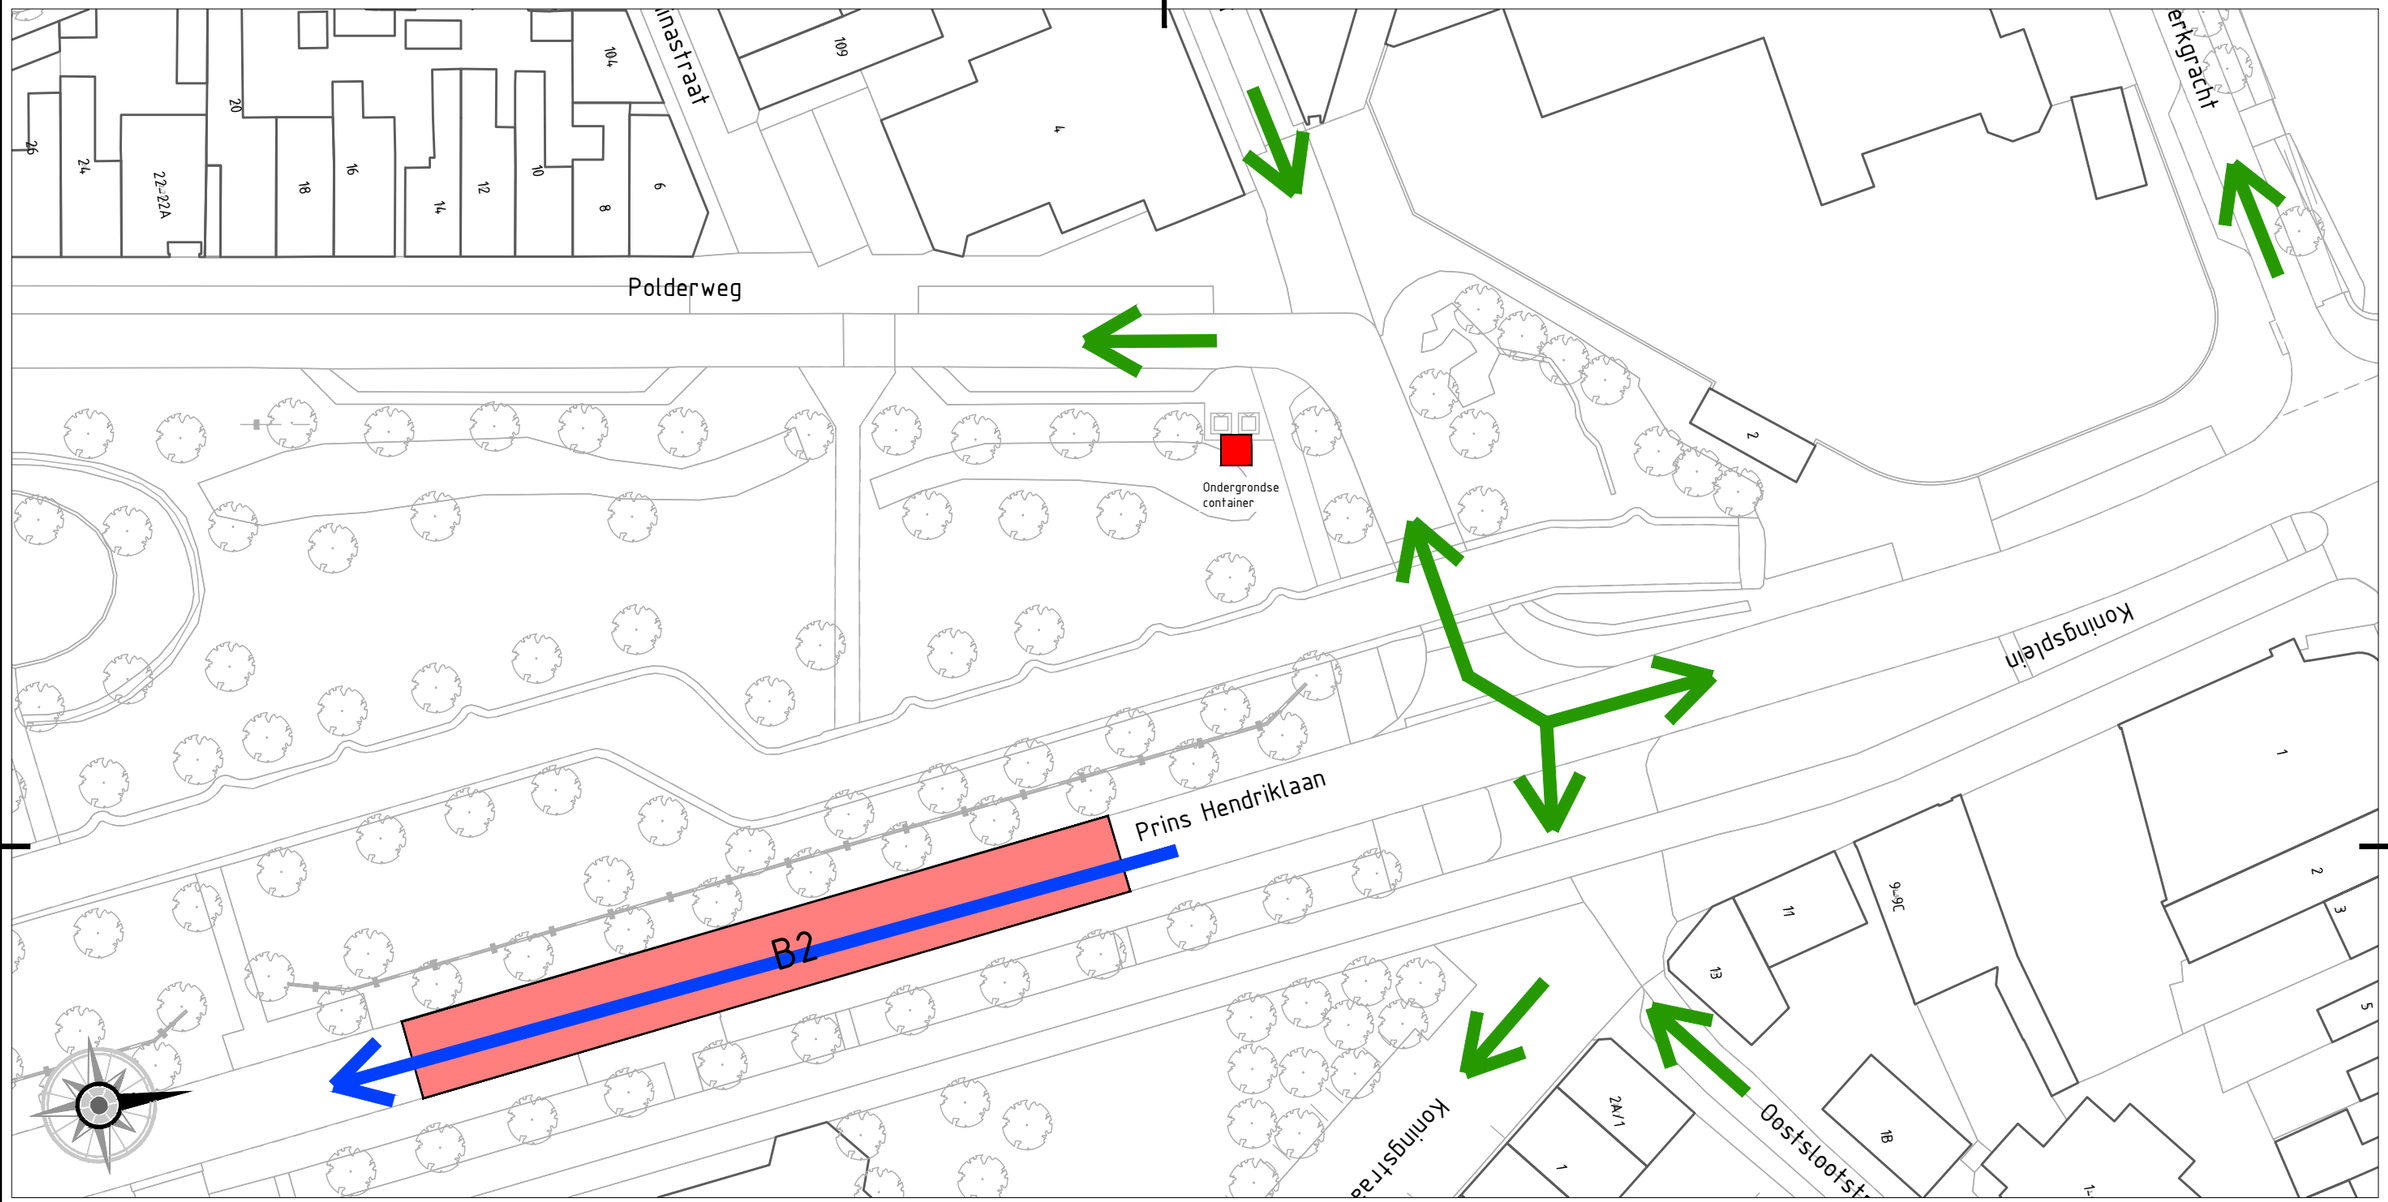


UITGANGSPUNTEN UITVOERINGSFASE:
Bouwverkeer:
- via Prins Hendriklaan - Polderweg.

Bestemmingsverkeer:
- Parkeerterrein Koningdwarsstraat bereikbaar via zuidzijde Prins Hendriklaan

Nood- en Hulpdiensten:
- Geen omleidingen/alternatieve routes benodigd

Vrachtverkeer centrum:
- In- en uitrijden via Polderweg - Bernhardplein

Openbaar vervoer:
- Buslijn 33 via Fabrieksgracht en Weststraat (halte Molenplein vervalt)
- Buslijn 31 via Javastraat richting ziekenhuis (haltes Prins Hendriklaan en Willem Barentszstraat vervallen)

## LEGENDA

Bouwfase

Route bouwverkeer

Route bestemmingsverkeer

0 10 20 30 40m

TEKENINGNUMMER WIJZ.NR BLAD IN BLADEN
02.09_902_ALG_REC_VO_0.02 12 IN 22

OPDRACHTGEVER:
GEMEENTE DEN HELDER

PROJECT:
RIOLERING POLDERWEG E.O.

ONDERDEEL:
FASERINGEN TBV BLVC
FASE B2


ONTWERPER: J. MORS DATUM: 18/11/25 GOEDGEKEURD:
CONTROLEUR: DATUM: GOEDGEKEURD:
PROJECTLEIDER H.J. KNOOP DATUM: GOEDGEKEURD:

SCHAAL 1:500
FORMAAT A3

STATUS
DEFINITIEF

Gemeente Den Helder
Bezoekadres:
Willemsoord 66
1781 AS Den Helder
Postadres:
Postbus 36
1780 AA Den Helder
Tel: 14-0223
WWW.DENHELDER.NL

G:\data\Diversen\Projecten Fysiek\0209 Riolering Polderweg\02.ONTWERP\08. ONTWERP\53. FASERING\02.09_902_ALG_REC_VO_0.02_Fasering BLVC.dwg

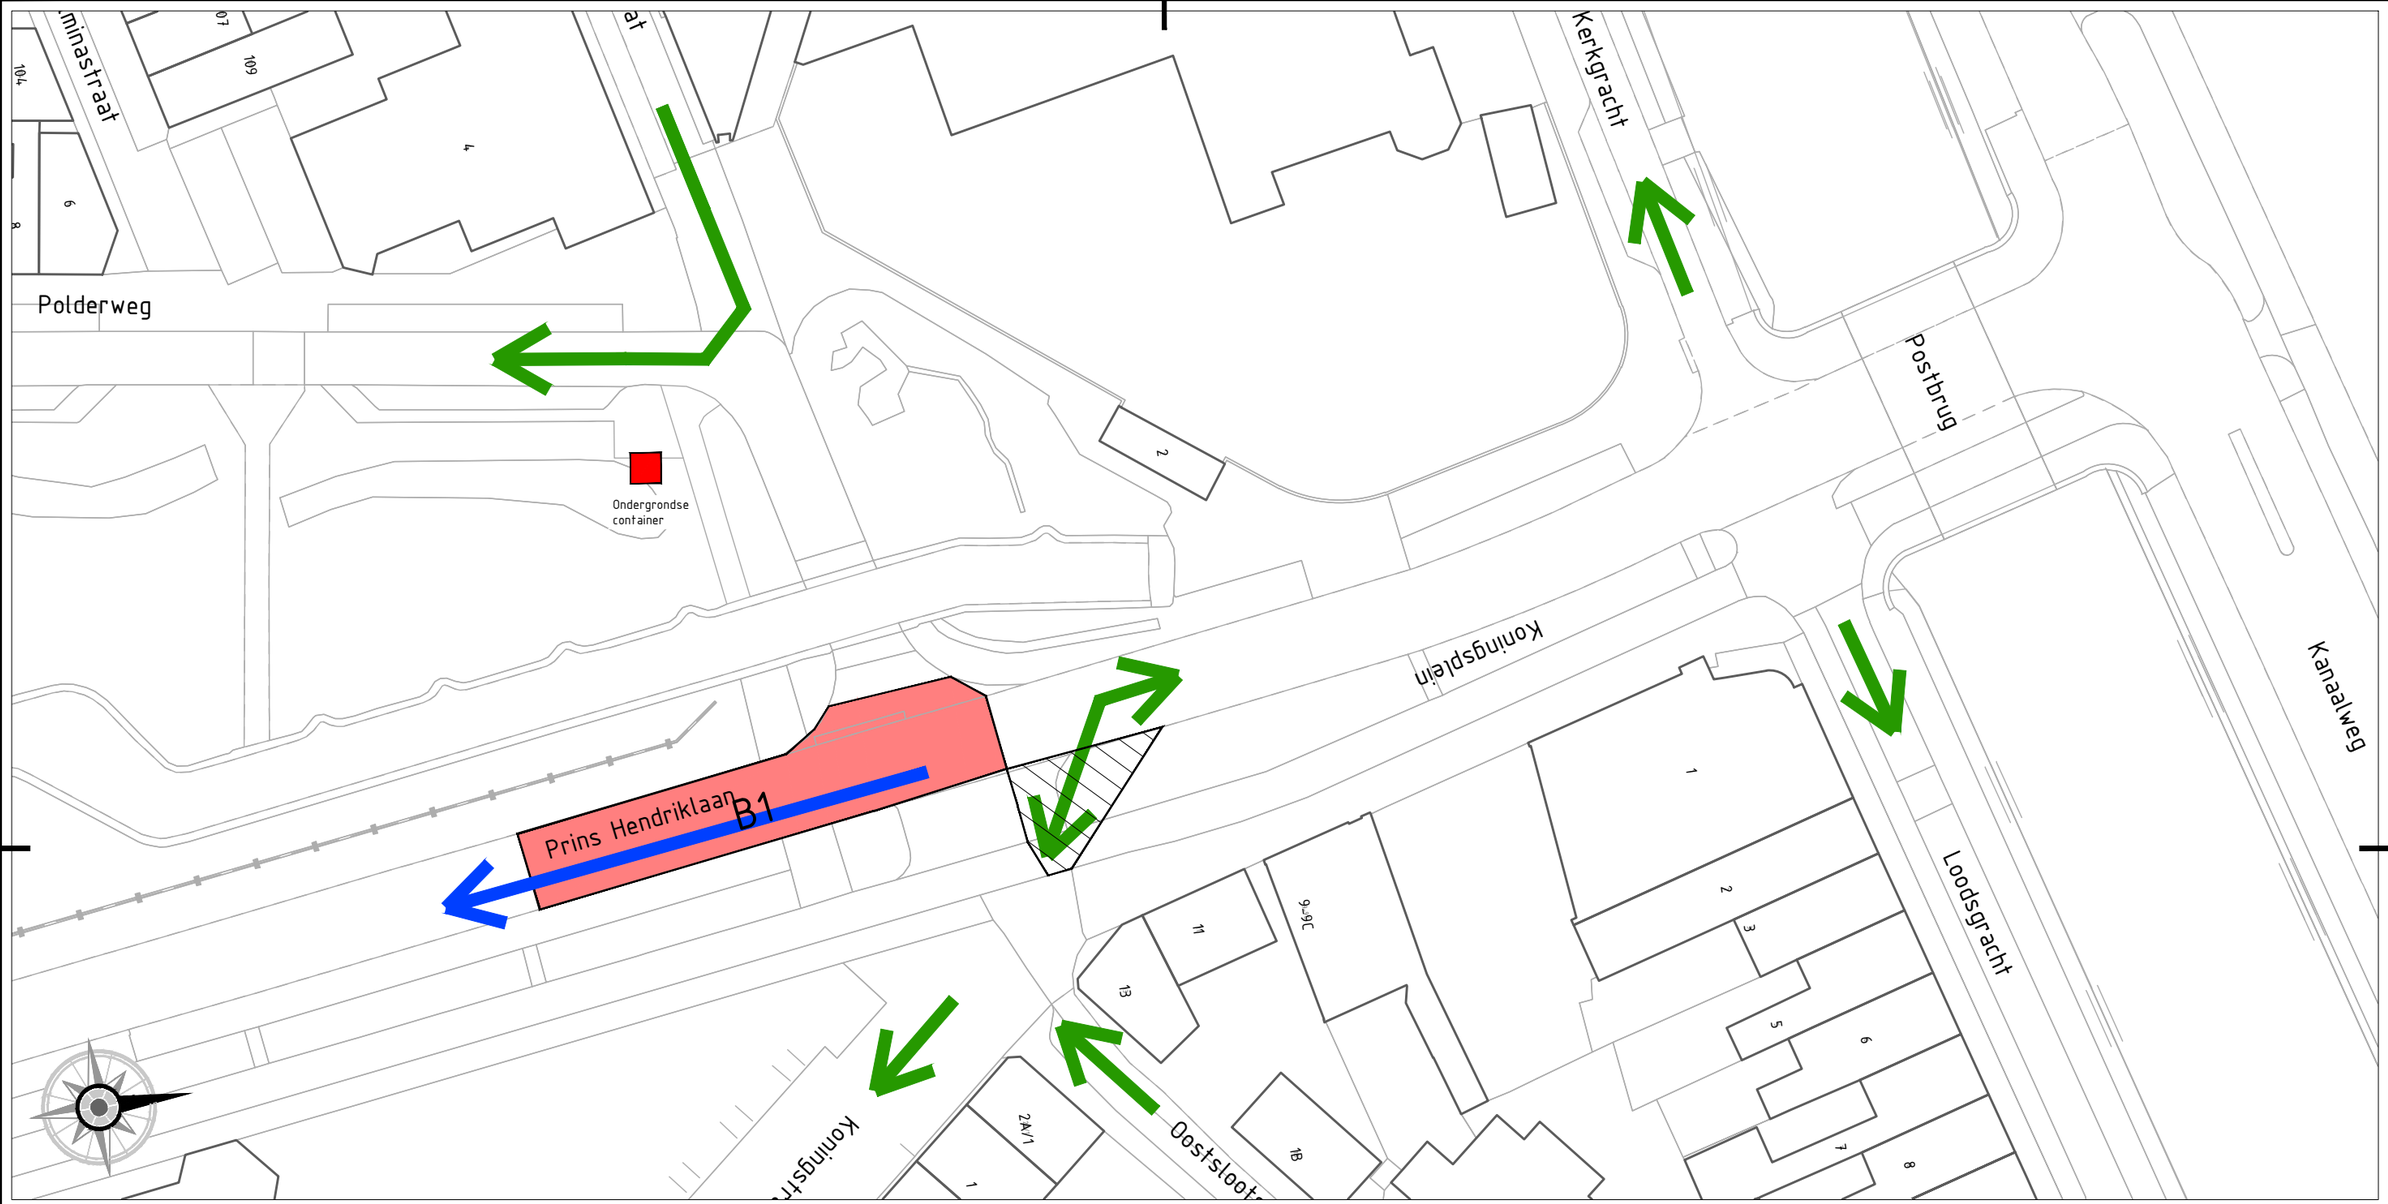


UITGANGSPUNTEN UITVOERINGSFASE:

Bouwverkeer:
- via Prins Hendriklaan - Polderweg.

Bestemmingsverkeer:
- Parkeerterrein Koningdwarsstraat bereikbaar via zuidzijde Prins Hendriklaan
- Koningstraat bereikbaar via Bypass langs het werkvak
- Autoverkeer vanuit Emmastraat via Polderweg 30km/h. Emmastraat bereikbaar via het zuiden (van Galenstraat)

Nood- en Hulpdiensten:
- Geen omleidingen/alternatieve routes benodigd

Vrachtverkeer centrum:
- In- en uitrijden via Polderweg - Bernhardplein

Openbaar vervoer:
- Buslijn 33 via Fabrieksgracht en Weststraat (halte Molenplein vervalt)
- Buslijn 31 via Javastraat richting ziekenhuis (haltes Prins Hendriklaan en Willem Barentszstraat vervallen)

## LEGENDA

- Bouwfase
- Route bouwverkeer
- Route bestemmingsverkeer

0 10 20 30 40m

TEKENINGNUMMER: 02.09_902_ALG_REC_VO_0.02
WIJZ.NR:
BLAD IN BLADEN: 13 IN 22

OPDRACHTGEVER: GEMEENTE DEN HELDER

PROJECT: RIOLERING POLDERWEG E.O.

ONDERDEEL: FASERINGEN TBV BLVC FASE B1

| ONTWERPER: | DATUM: | GOEDGEKEURD: |
|---|---|---|
| J. MORS | 18/11/25 | |
| CONTROLEUR: | DATUM: | GOEDGEKEURD: |
| | | |
| PROJECTLEIDER | DATUM: | GOEDGEKEURD: |
| H.J. KNOOP | | |


SCHAAL: 1:500
FORMAAT: A3

STATUS: DEFINITIEF

Gemeente Den Helder
Bezoekadres:
Willemsoord 66
1781 AS Den Helder
Postadres:
Postbus 36
1780 AA Den Helder
Tel: 14-0223
WWW.DENHELDER.NL

gemeente DEN HELDER

G:\data\Diversen\Projecten Fysiek\0209 Riolering Polderweg\02.ONTWERP\08. ONTWERP\53. FASERING\02.09_902_ALG_REC_VO_0.02_Fasering BLVC.dwg

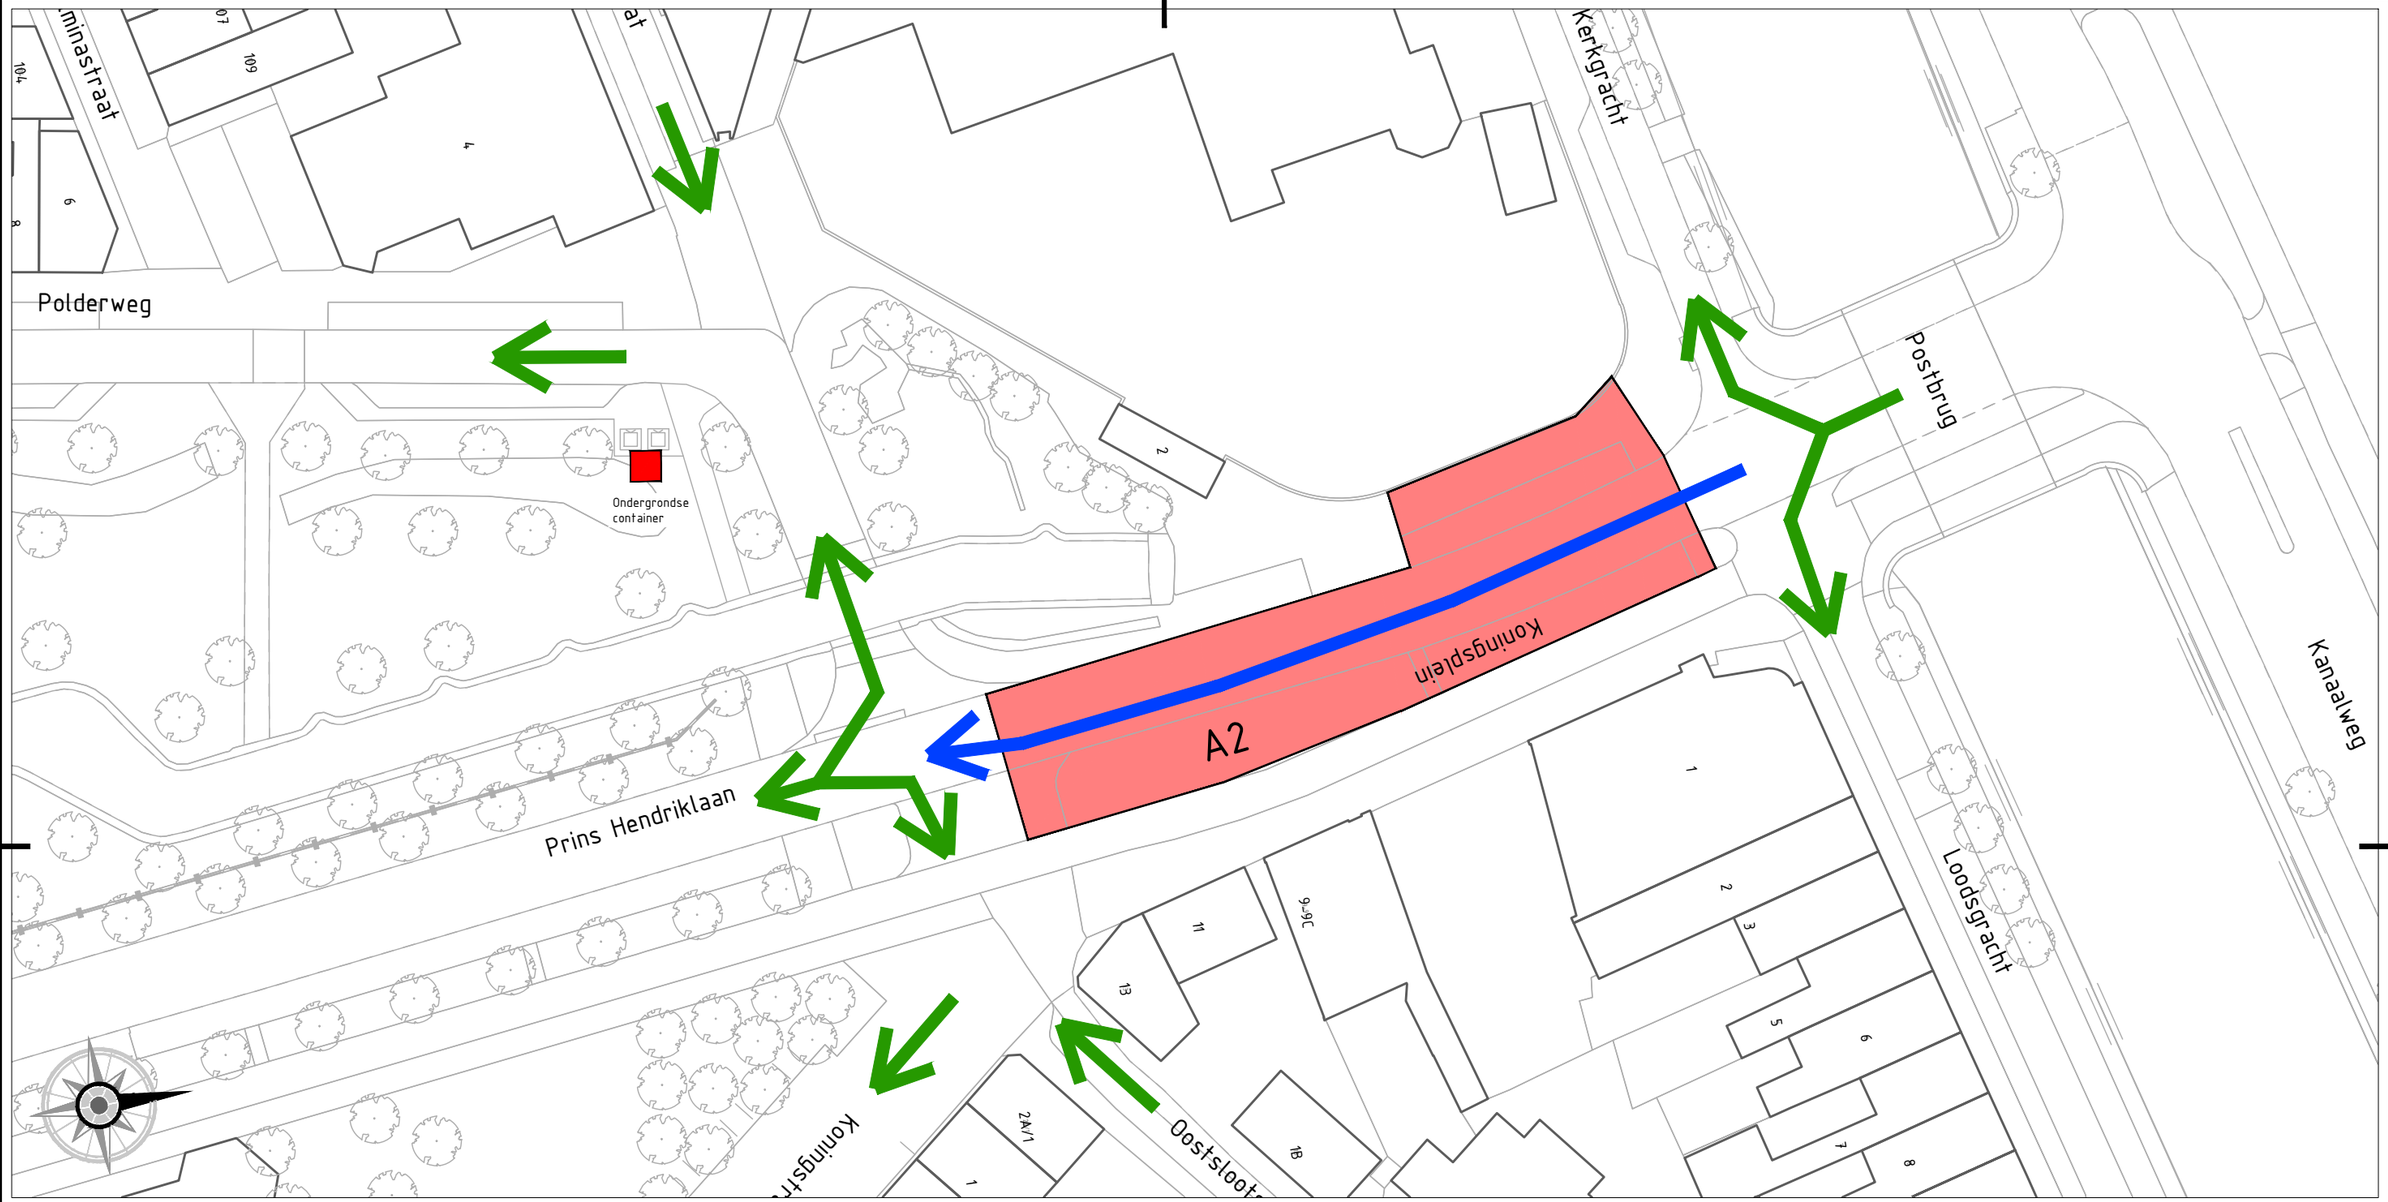


UITGANGSPUNTEN UITVOERINGSFASE:

Bouwverkeer:
- via Kanaalweg - Prins Hendriklaan

Bestemmingsverkeer:
- Algemene omleidingsroute

Nood- en Hulpdiensten:
- Doorgaande route Prins Hendriklaan - Kanaalweg mogelijk maken over fietspad

Vrachtverkeer centrum:
- In- en uitrijden via Polderweg - Bernhardplein

Openbaar vervoer:
- Buslijn 33 via Fabrieksgracht en Weststraat (halte Molenplein vervalt)
- Buslijn 31 via Javastraat richting ziekenhuis (haltes Prins Hendriklaan en Willem Barentszstraat vervallen)

## LEGENDA

- Bouwfase
- Route bouwverkeer
- Route bestemmingsverkeer

0 10 20 30 40m

TEKENINGNUMMER WIJZ.NR: 02.09_902_ALG_REC_VO_0.02
BLAD IN BLADEN: 15 IN 22

OPDRACHTGEVER: GEMEENTE DEN HELDER

PROJECT: RIOLERING POLDERWEG E.O.

ONDERDEEL: FASERINGEN TBV BLVC FASE A2


ONTWERPER: J. MORS — DATUM: 18/11/25 — GOEDGEKEURD:
CONTROLEUR: — DATUM: — GOEDGEKEURD:
PROJECTLEIDER: H.J. KNOOP — DATUM: — GOEDGEKEURD:

SCHAAL: 1:500
FORMAAT: A3

STATUS: DEFINITIEF

Gemeente Den Helder
Bezoekadres:
Willemsoord 66
1781 AS Den Helder
Postadres:
Postbus 36
1780 AA Den Helder
Tel: 14-0223
WWW.DENHELDER.NL

G:\data\Diversen\Projecten Fysiek\0209 Riolering Polderweg\02.ONTWERP\08. ONTWERP\53. FASERING\02.09_902_ALG_REC_VO_0.02_Fasering BLVC.dwg

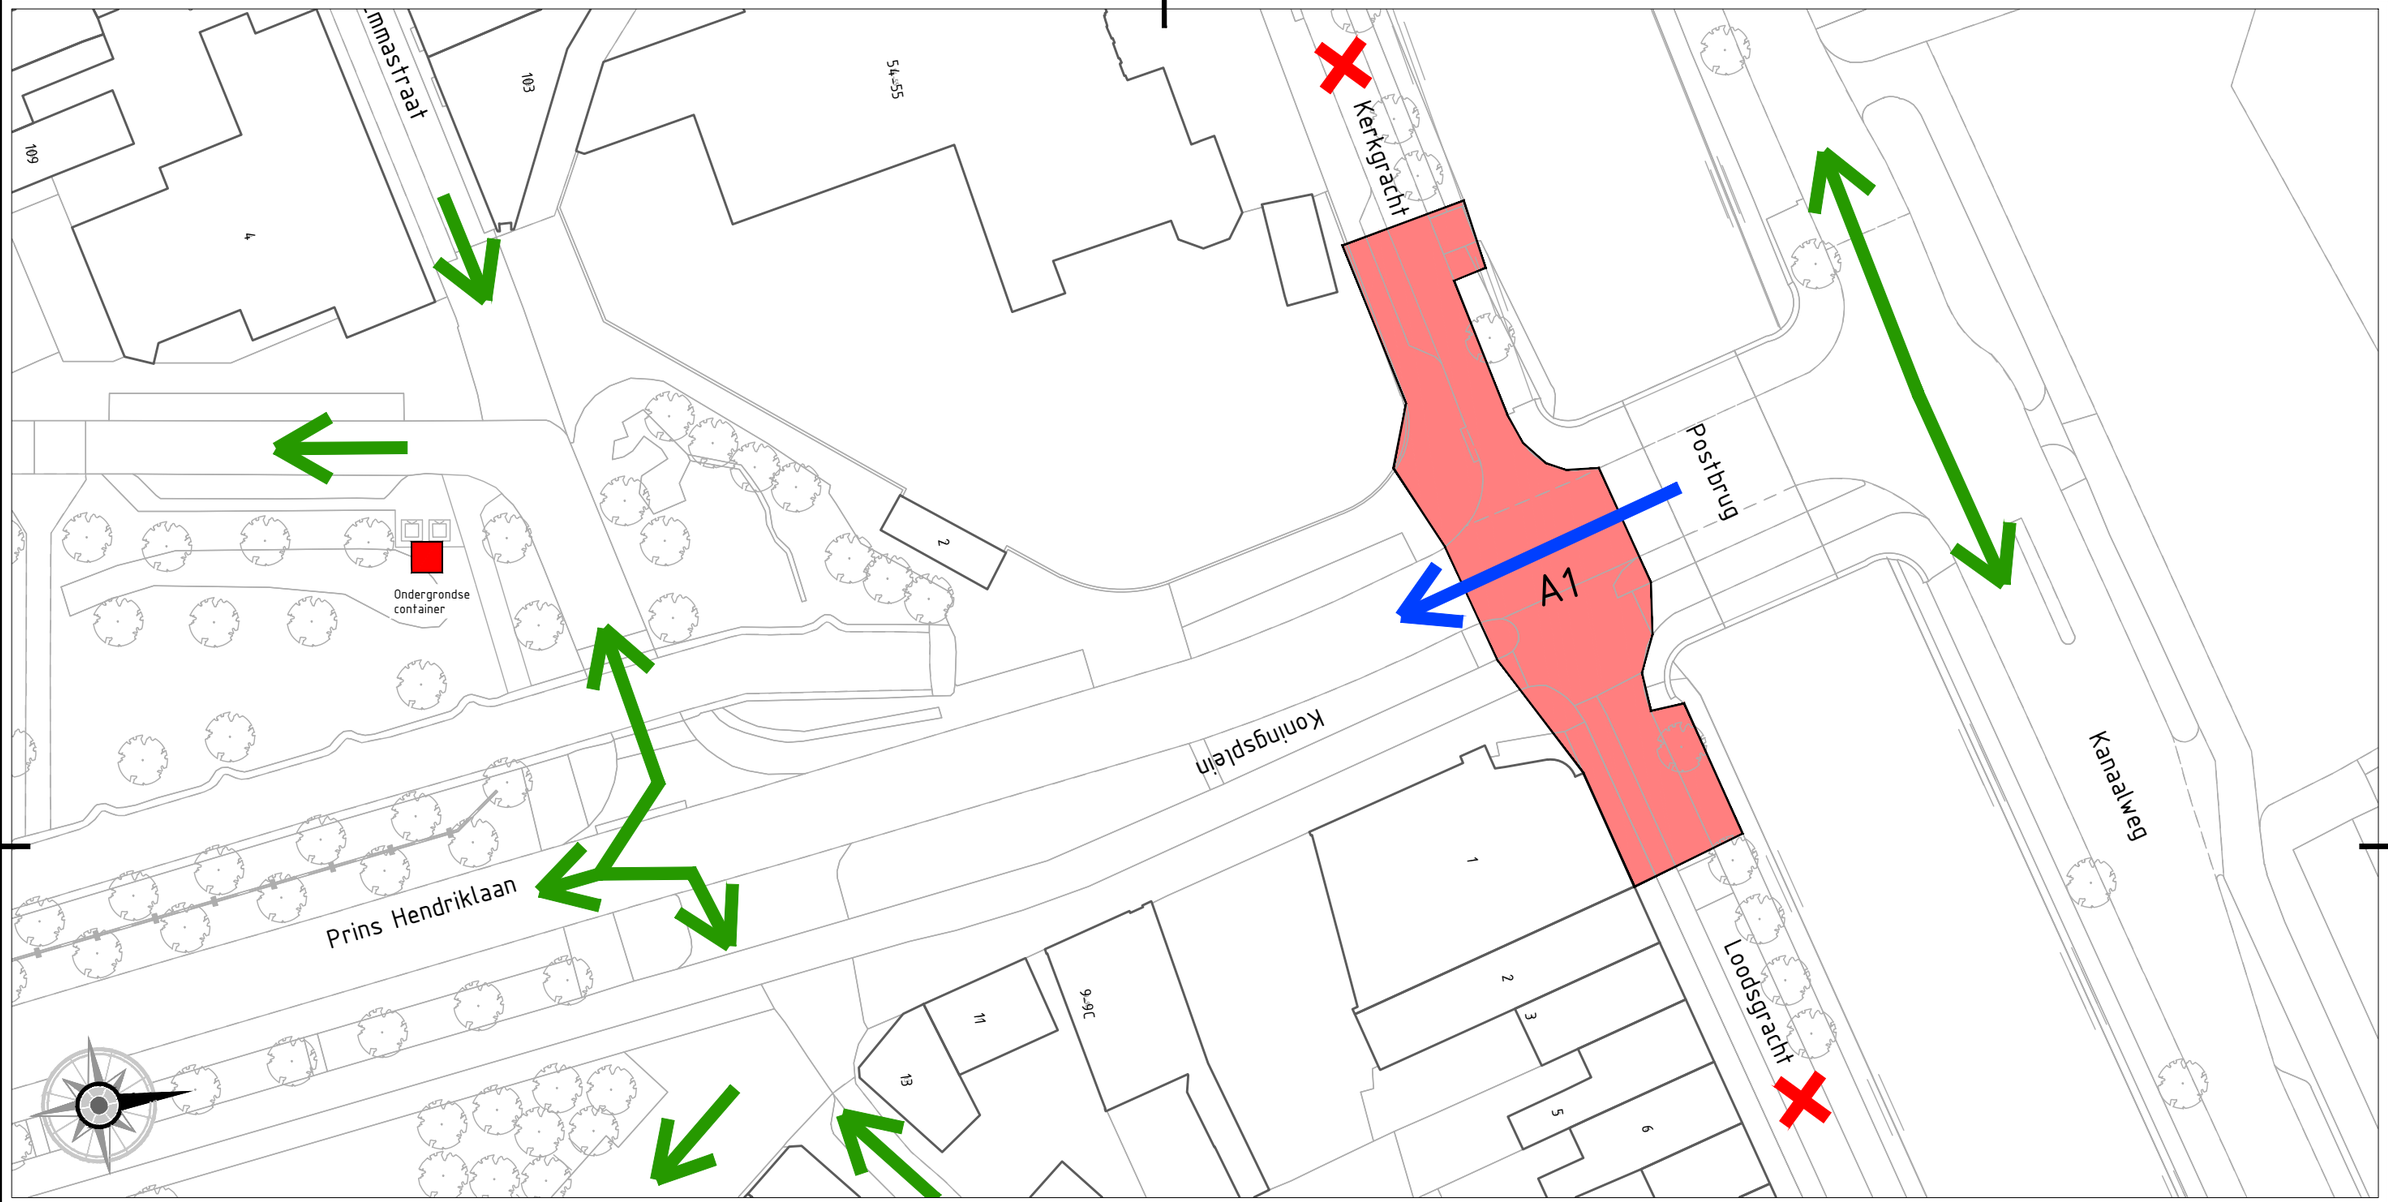


UITGANGSPUNTEN UITVOERINGSFASE:
Bouwverkeer:
- via Kanaalweg - Prins Hendriklaan

Bestemmingsverkeer:
- Algemene omleidingsroute
- Kopafzetting Kerkgracht bij van Galenstraat - doodlopende weg
- Autoverkeer via Oostslootstraat - Hoogstraat (obstakel kruising Hoogstraat-Loodsgracht tijdelijk verwijderen en open stellen voor verkeer)

Nood- en Hulpdiensten:
- Alternatieve route. Voor Loodsgracht en Kerkgracht tijdelijk 2 richtingsverkeer met passeerhavens en keermogelijkheid nabij de kerk

Vrachtverkeer centrum:
- In- en uitrijden via Polderweg - Bernhardplein

Openbaar vervoer:
- Buslijn 33 via Fabrieksgracht en Weststraat (halte Molenplein vervalt)
- Buslijn 31 via Javastraat richting ziekenhuis (haltes Prins Hendriklaan en Willem Barentszstraat vervallen)

## LEGENDA

- Bouwfase
- Route bouwverkeer
- Route bestemmingsverkeer


0 10 20 30 40m

| | |
|---|---|
| TEKENINGNUMMER WIJZ.NR | BLAD IN BLADEN |
| 02.09_902_ALG_REC_VO_0.02 | 16 IN 22 |
| OPDRACHTGEVER: GEMEENTE DEN HELDER | |
| PROJECT: RIOLERING POLDERWEG E.O. | |
| ONDERDEEL: FASERINGEN TBV BLVC FASE A1 | |

| | | |
|---|---|---|
| ONTWERPER: J. MORS | DATUM: 18/11/25 | GOEDGEKEURD: |
| CONTROLEUR: | DATUM: | GOEDGEKEURD: |
| PROJECTLEIDER H.J. KNOOP | DATUM: | GOEDGEKEURD: |
| SCHAAL 1:500 | FORMAAT A3 | |
| STATUS DEFINITIEF | | |

Gemeente Den Helder
Bezoekadres:
Willemsoord 66
1781 AS Den Helder
Postadres:
Postbus 36
1780 AA Den Helder
Tel: 14-0223
WWW.DENHELDER.NL

G:\data\Diversen\Projecten Fysiek\0209 Riolering Polderweg\02.ONTWERP\08. ONTWERP\53. FASERING\02.09_902_ALG_REC_VO_0.02_Fasering BLVC.dwg

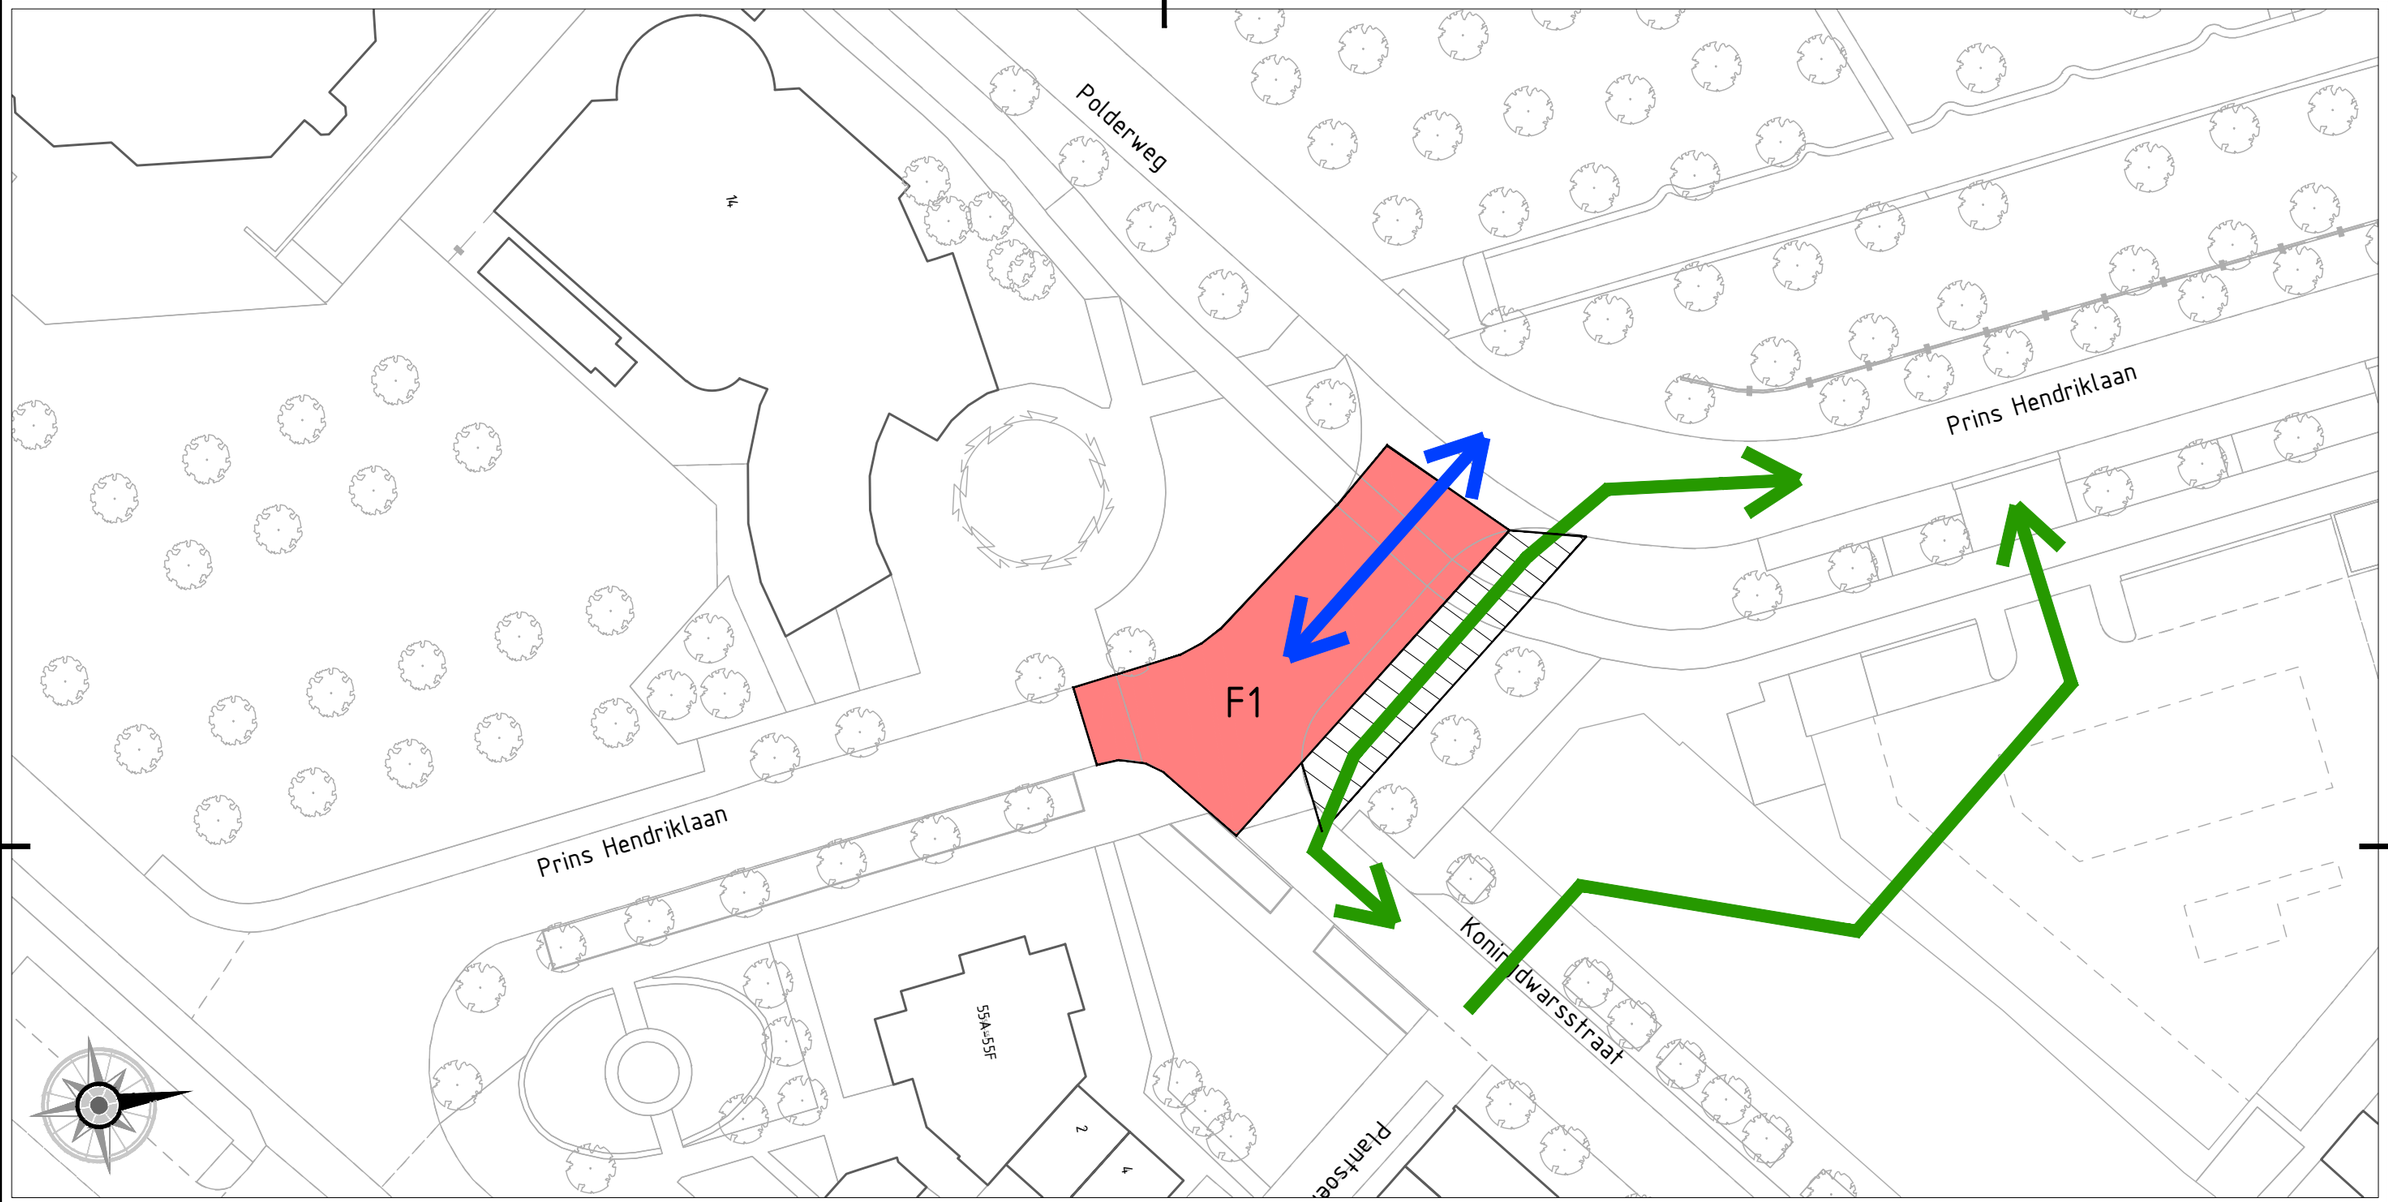


UITGANGSPUNTEN UITVOERINGSFASE: UITVOERING NA REALISATIE HALTER BELLEVUE

Bouwverkeer:
- via Prins Hendriklaan - Polderweg

Bestemmingsverkeer:
- Doorgaande route Polderweg - Prins Hendriklaan beschikbaar.
- Autoverkeer richting Koningdwarsstraat via Bypass langs werkvak en/of via parkeerterrein Koningdwarsstraat.

Nood- en Hulpdiensten:
- Doorgaande route Polderweg - Prins Hendriklaan beschikbaar.
- Koningdwarsstraat bereikbaar via alternatieve route of via Bypass langs het werkvak

Vrachtverkeer centrum:
- In- en uitrijden via Polderweg - Bernhardplein

Openbaar vervoer:
- Via normale route

## LEGENDA

Bouwfase

Route bouwverkeer

Route bestemmingsverkeer

0 10 20 30 40m

| | | |
|---|---|---|
| TEKENINGNUMMER | WIJZ.NR | BLAD IN BLADEN |
| 02.09_902_ALG_REC_VO_0.02 | | 9 IN 22 |

OPDRACHTGEVER:
GEMEENTE DEN HELDER

PROJECT:
RIOLERING POLDERWEG E.O.

ONDERDEEL:
FASERINGEN TBV BLVC
FASE F1


| | | |
|---|---|---|
| ONTWERPER: | DATUM: | GOEDGEKEURD: |
| J. MORS | 18/11/25 | |
| CONTROLEUR: | DATUM: | GOEDGEKEURD: |
| | | |
| PROJECTLEIDER | DATUM: | GOEDGEKEURD: |
| H.J. KNOOP | | |

| | |
|---|---|
| SCHAAL | FORMAAT |
| 1:500 | A3 |

STATUS
DEFINITIEF

Gemeente Den Helder
Bezoekadres:
Willemsoord 66
1781 AS Den Helder
Postadres:
Postbus 36
1780 AA Den Helder
Tel: 14-0223
WWW.DENHELDER.NL

G:\data\Diversen\Projecten Fysiek\0209 Riolering Polderweg\02.ONTWERP\08. ONTWERP\53. FASERING\02.09_902_ALG_REC_VO_0.02_Fasering BLVC.dwg

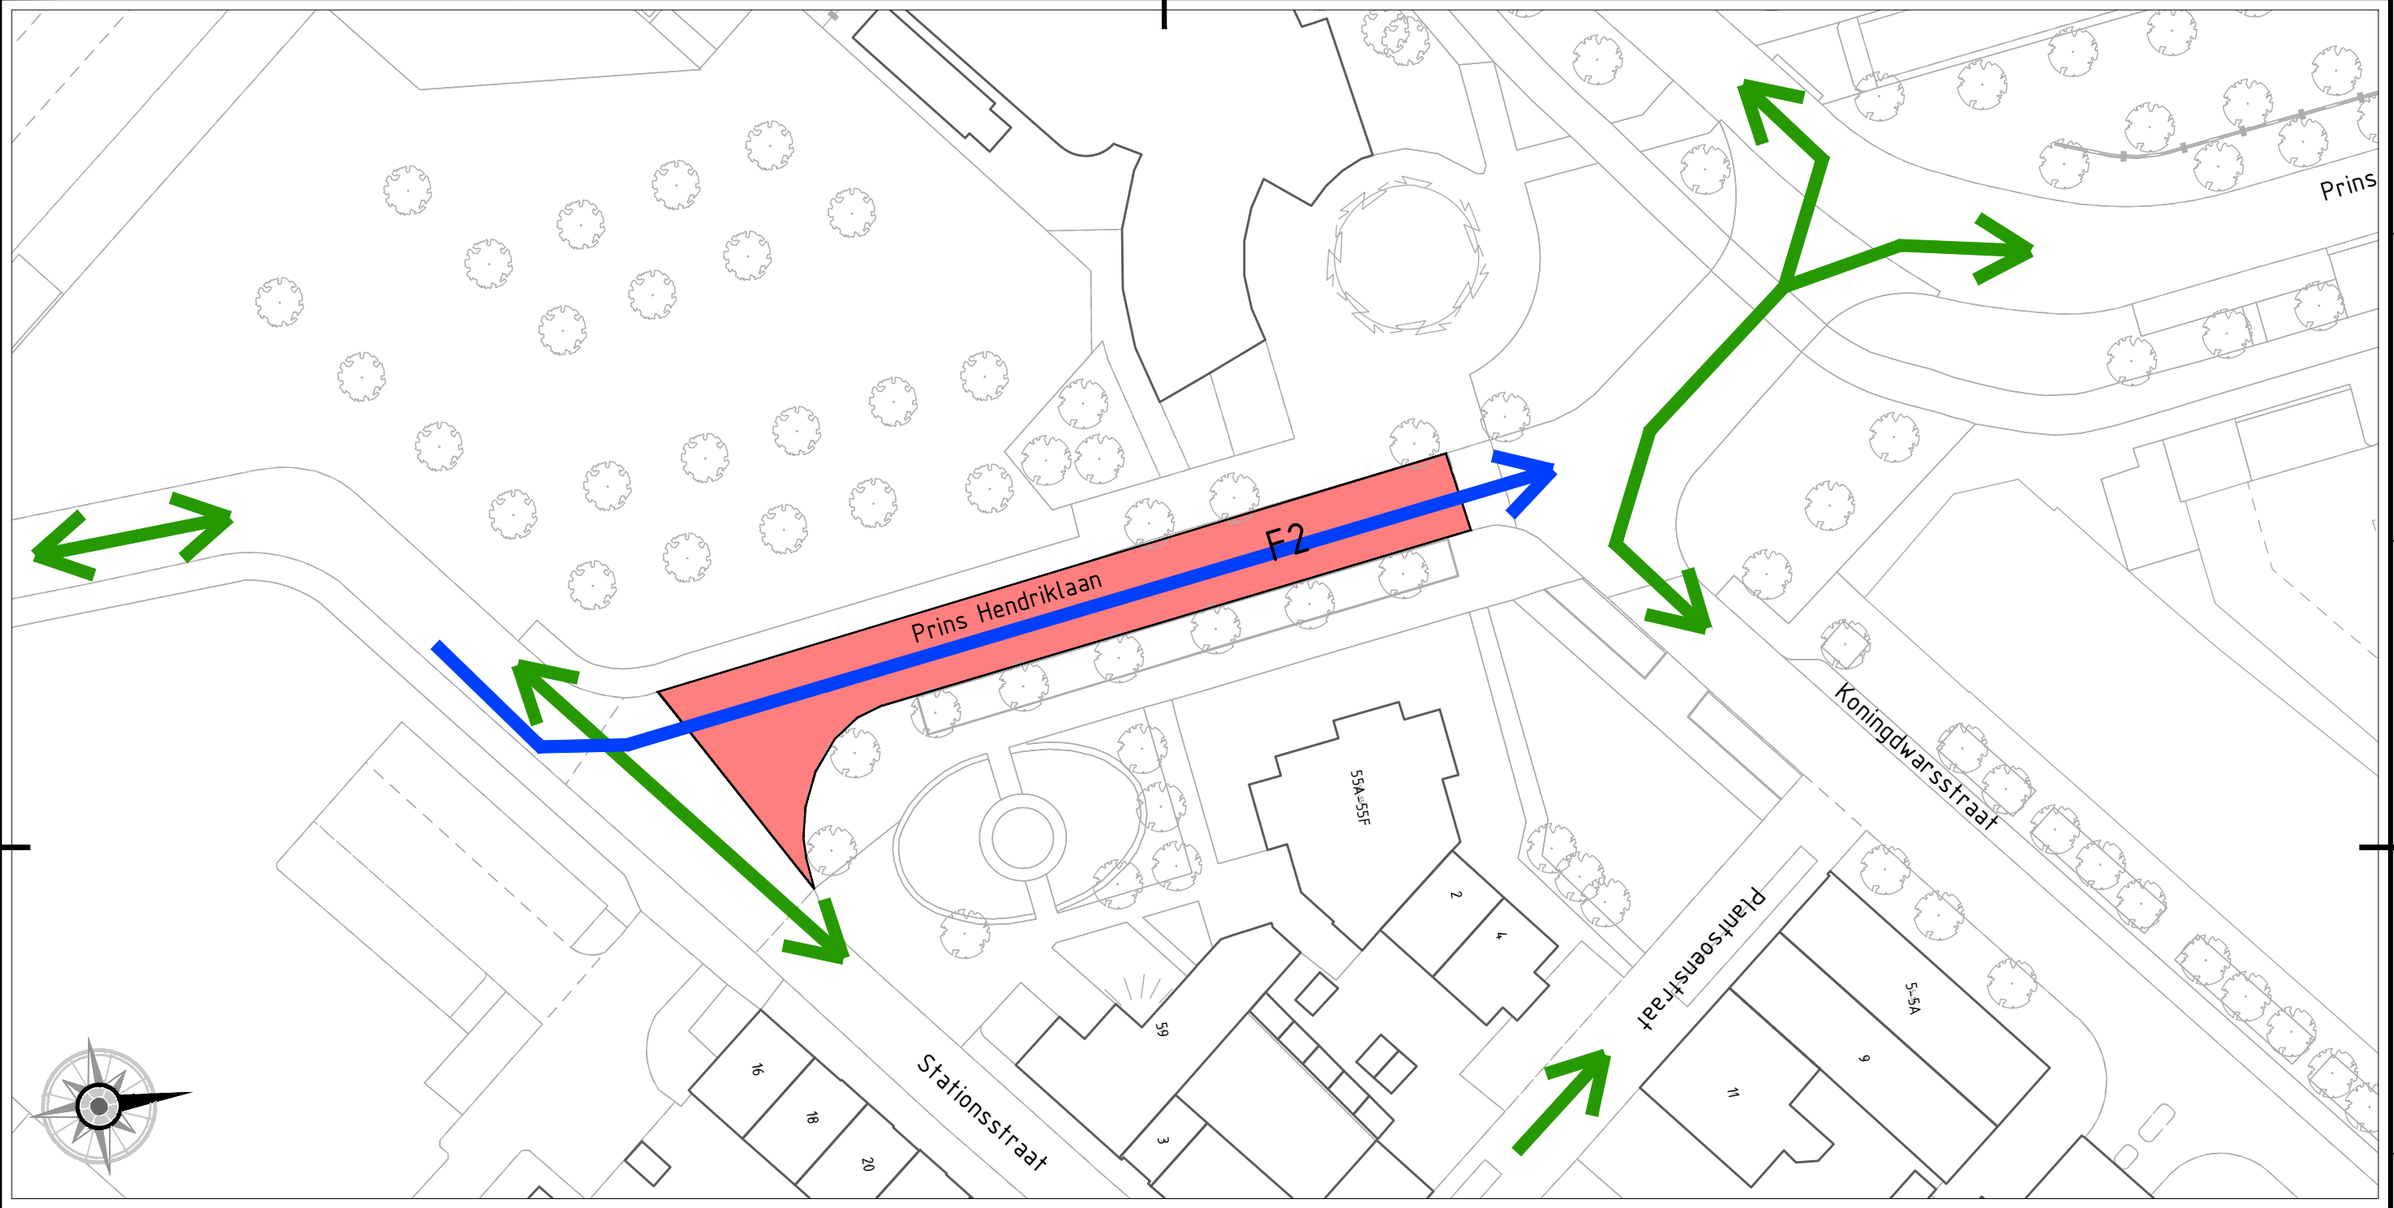


UITGANGSPUNTEN UITVOERINGSFASE:
UITVOERING NA REALISATIE HALTER BELLEVUE EN PRINS HENDRIKLAAN
Bouwverkeer:
- via Polderweg - Bernhardplein - Prins Hendriklaan

Bestemmingsverkeer:
- straat Halter Bellevue tijdelijk 2 richtingsverkeer

Nood- en Hulpdiensten:
- Geen omleidingen/alternatieve routes benodigd

Vrachtverkeer centrum:
- In- en uitrijden via Polderweg - Bernhardplein

Openbaar vervoer:
- Via normale route

## LEGENDA

- Bouwfase
- Route bouwverkeer
- Route bestemmingsverkeer

0 10 20 30 40m

TEKENINGNUMMER WIJZ.NR: 02.09_902_ALG_REC_VO_0.02
BLAD IN BLADEN: 21 IN 22

OPDRACHTGEVER:
GEMEENTE DEN HELDER

PROJECT:
RIOLERING POLDERWEG E.O.

ONDERDEEL:
FASERINGEN TBV BLVC
FASE F2

ONTWERPER: J. MORS — DATUM: 18/11/25 — GOEDGEKEURD:
CONTROLEUR: — DATUM: — GOEDGEKEURD:
PROJECTLEIDER H.J. KNOOP — DATUM: — GOEDGEKEURD:


SCHAAL: 1:500
FORMAAT: A3

STATUS: DEFINITIEF

Gemeente Den Helder
Bezoekadres:
Willemsoord 66
1781 AS Den Helder
Postadres:
Postbus 36
1780 AA Den Helder
Tel: 14-0223
WWW.DENHELDER.NL

gemeente DEN HELDER

G:\data\Diversen\Projecten Fysiek\0209 Riolering Polderweg\02.ONTWERP\08. ONTWERP\53. FASERING\02.09_902_ALG_REC_VO_0.02_Fasering BLVC.dwg

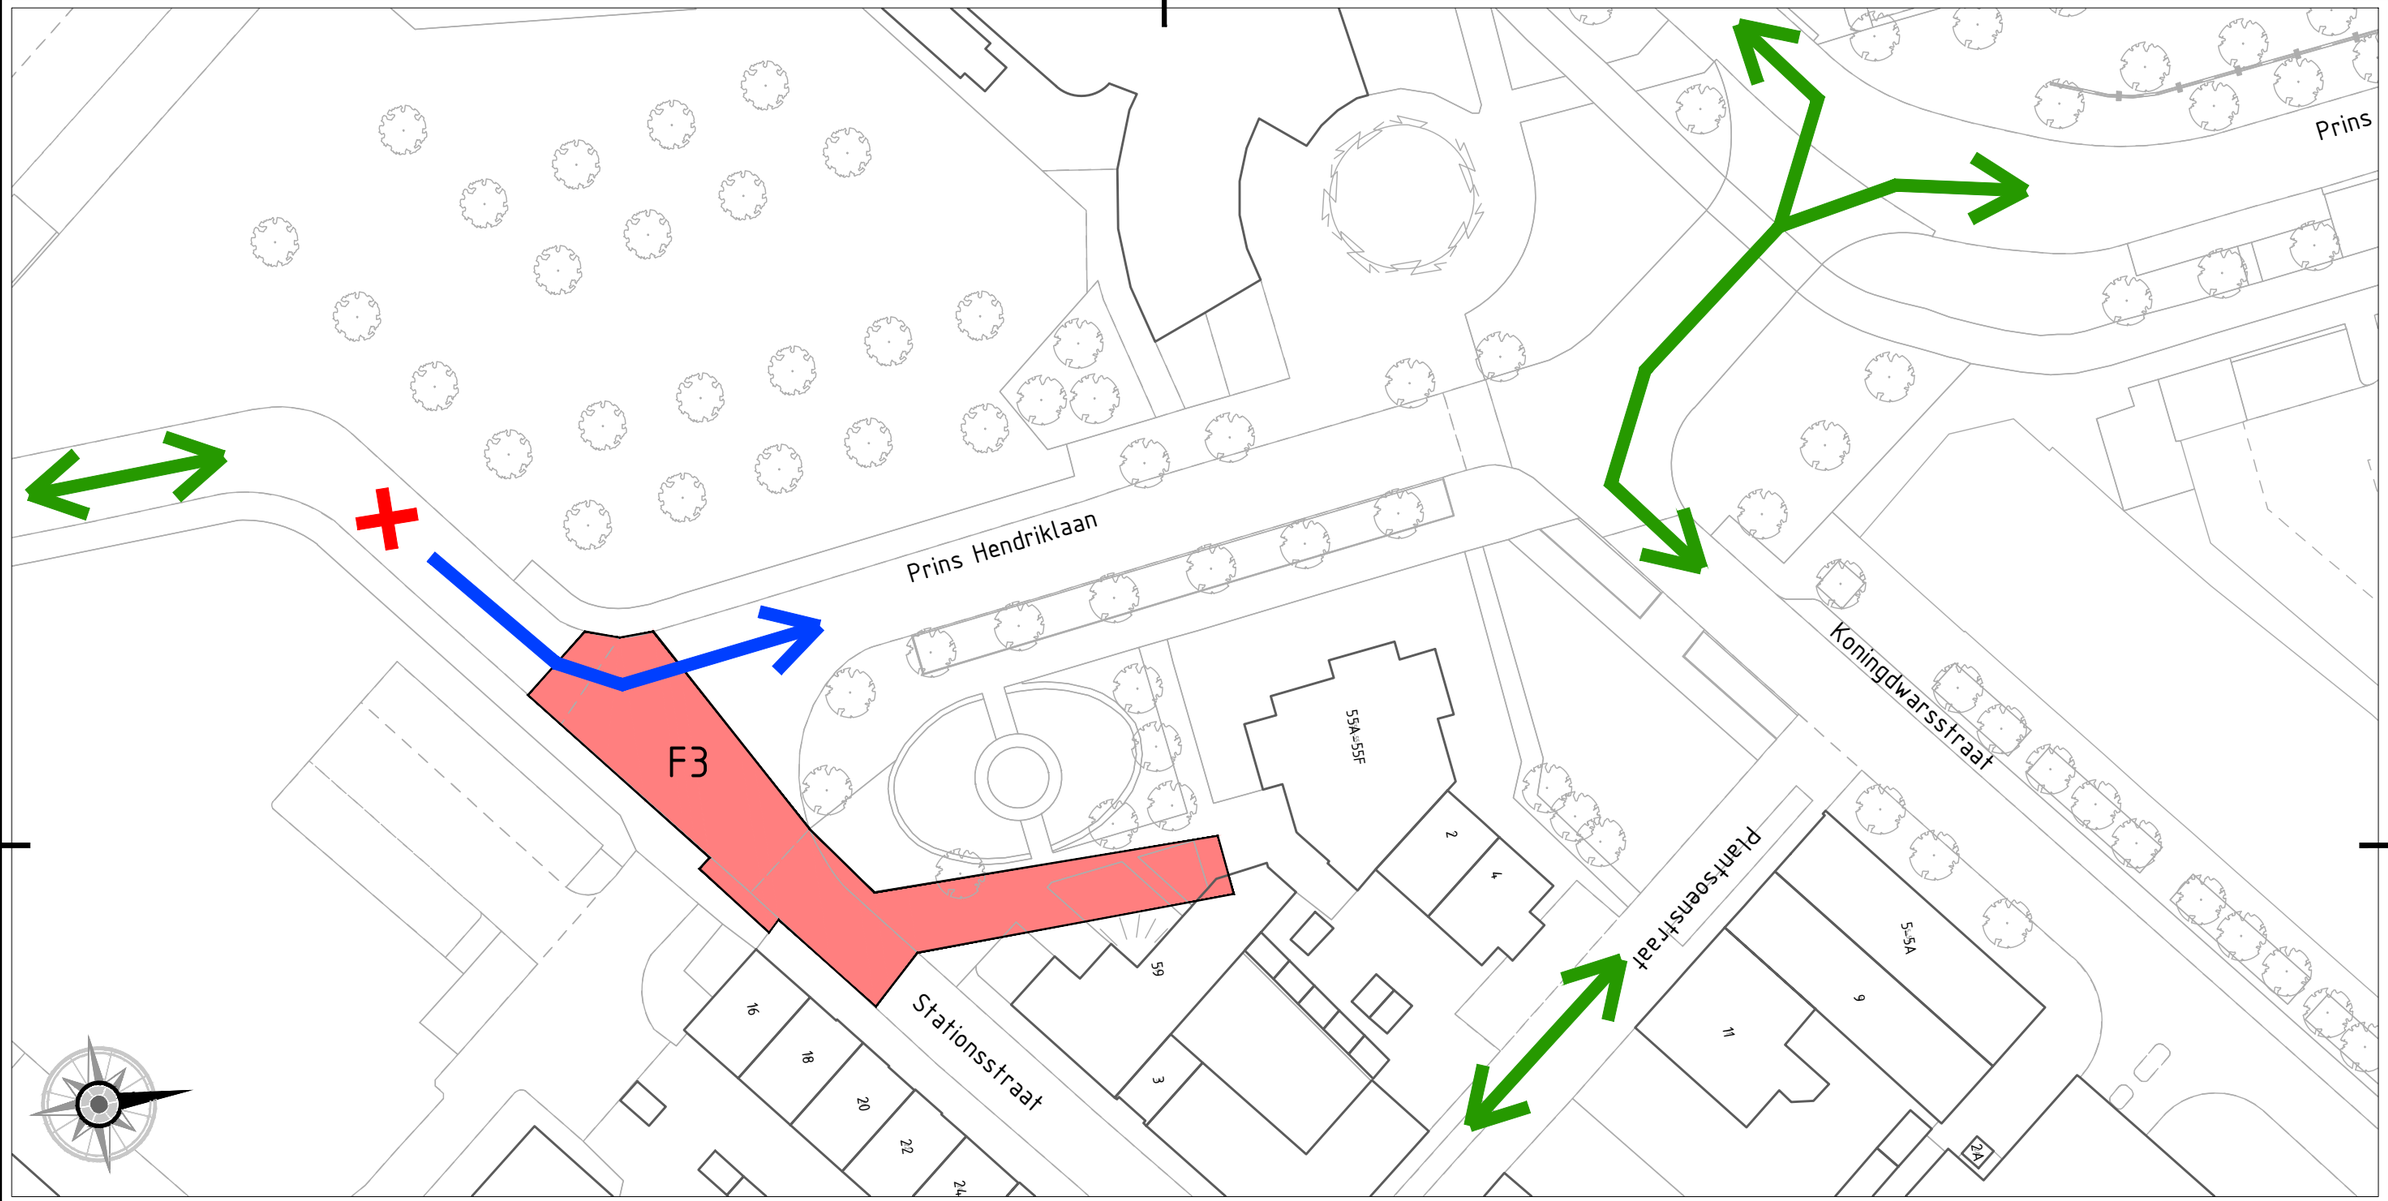


UITGANGSPUNTEN UITVOERINGSFASE:
UITVOERING NA REALISATIE HALTER BELLEVUE EN PRINS HENDRIKLAAN
Bouwverkeer:
- via Polderweg - Bernhardplein - Prins Hendriklaan

Bestemmingsverkeer:
- Kopafzetting straat Halter Bellevue - doorlopende weg
- Plantsoenstraat tijdelijk 2 richtingsverkeer (parkeervakken opheffen)

Nood- en Hulpdiensten:
- Stationsstraat - Spuistraat bereikbaar via Plantsoenstraat

Vrachtverkeer centrum:
- In- en uitrijden via Polderweg - Bernhardplein
- Bevoorrading Vomar tijdelijk via Spoorstraat/Koningstraat

Openbaar vervoer:
- Via normale route

## LEGENDA

Bouwfase

Route bouwverkeer

Route bestemmingsverkeer

0 10 20 30 40m

TEKENINGNUMMER WIJZ.NR: 02.09_902_ALG_REC_VO_0.02
BLAD IN BLADEN: 22 IN 22

OPDRACHTGEVER:
GEMEENTE DEN HELDER

PROJECT:
RIOLERING POLDERWEG E.O.

ONDERDEEL:
FASERINGEN TBV BLVC
FASE F3


ONTWERPER: J. MORS — DATUM: 18/11/25 — GOEDGEKEURD:
CONTROLEUR: — DATUM: — GOEDGEKEURD:
PROJECTLEIDER H.J. KNOOP — DATUM: — GOEDGEKEURD:

SCHAAL: 1:500
FORMAAT: A3

STATUS: DEFINITIEF

Gemeente Den Helder
Bezoekadres:
Willemsoord 66
1781 AS Den Helder
Postadres:
Postbus 36
1780 AA Den Helder
Tel: 14-0223
WWW.DENHELDER.NL

G:\data\Diversen\Projecten Fysiek\0209 Riolering Polderweg\02.ONTWERP\08. ONTWERP\53. FASERING\02.09_902_ALG_REC_VO_0.02_Fasering BLVC.dwg

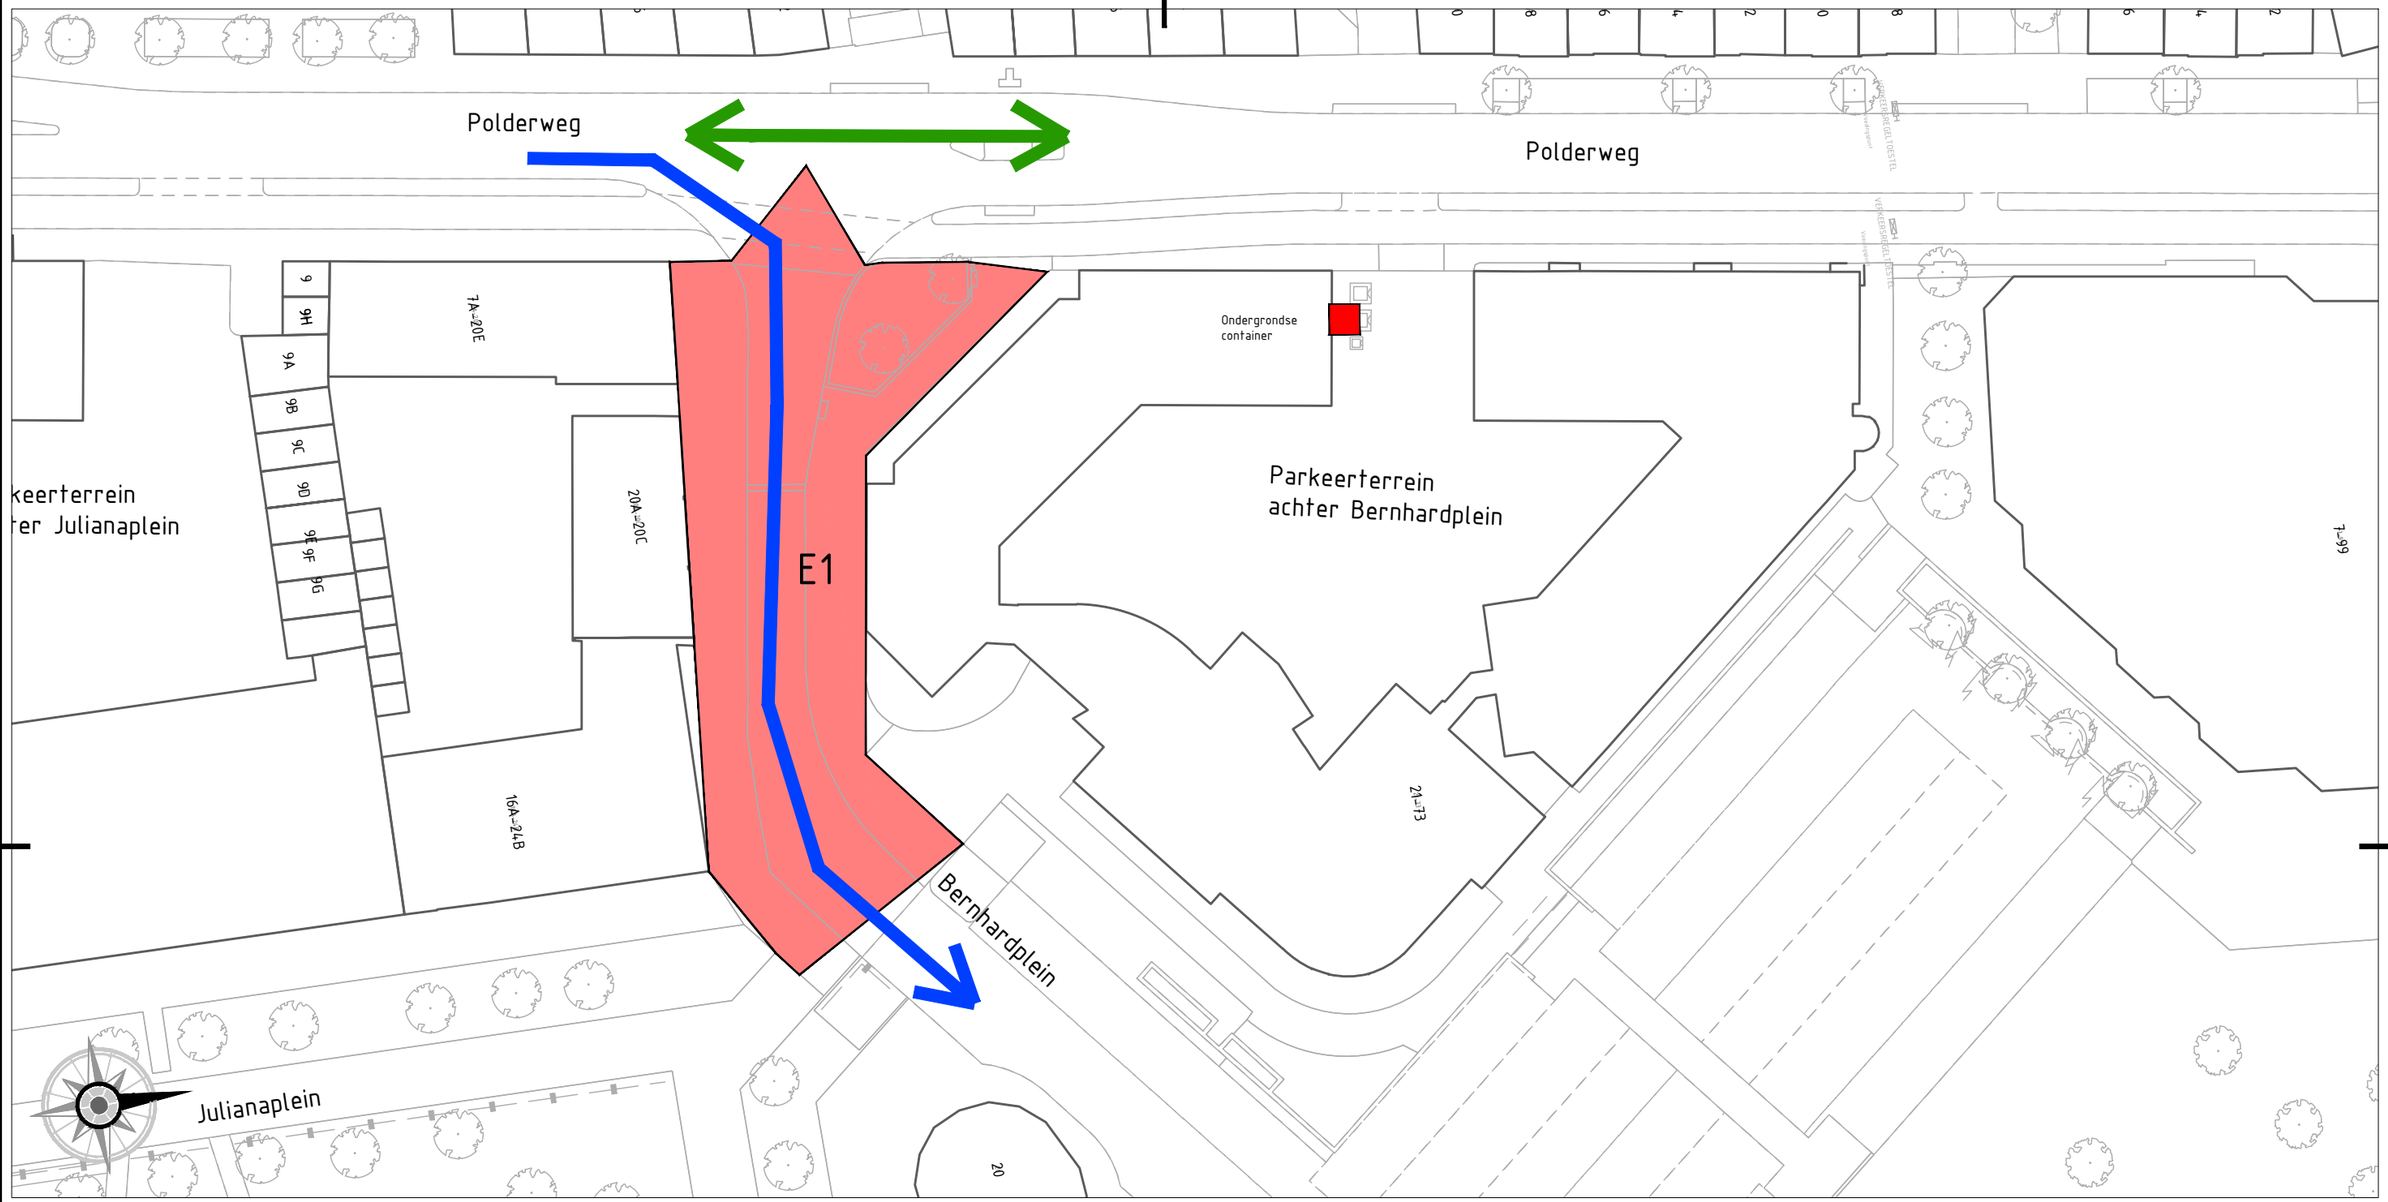


UITGANGSPUNTEN UITVOERINGSFASE:
UITVOERING NA REALISATIE HALTER BELLEVUE EN PRINS HENDRIKLAAN
Bouwverkeer:
- via Polderweg - Bernhardplein

Bestemmingsverkeer:
- Parkeerterrein Bernhardplein te allen tijde bereikbaar
- straat Halter Bellevue tijdelijk 2 richtingsverkeer

Nood- en Hulpdiensten:
- Bernhardplein bereikbaar via Stationsstraat

Vrachtverkeer centrum:
- In- en uitrijden via Prins Hendriklaan - Stationsstraat

Openbaar vervoer:
- Via normale route

## LEGENDA

Bouwfase

Route bouwverkeer

Route bestemmingsverkeer

0 10 20 30 40m

TEKENINGNUMMER WIJZ.NR BLAD IN BLADEN
02.09_902_ALG_REC_VO_0.02 20 IN 22

OPDRACHTGEVER:
GEMEENTE DEN HELDER

PROJECT:
RIOLERING POLDERWEG E.O.

ONDERDEEL:
FASERINGEN TBV BLVC
FASE E1

ONTWERPER: J. MORS DATUM: 18/11/25 GOEDGEKEURD:
CONTROLEUR: DATUM: GOEDGEKEURD:
PROJECTLEIDER H.J. KNOOP DATUM: GOEDGEKEURD:


SCHAAL 1:500
FORMAAT A3

STATUS
DEFINITIEF

Gemeente Den Helder
Bezoekadres:
Willemsoord 66
1781 AS Den Helder
Postadres:
Postbus 36
1780 AA Den Helder
Tel: 14-0223
WWW.DENHELDER.NL

gemeente DEN HELDER

G:\data\Diversen\Projecten Fysiek\0209 Riolering Polderweg\02.ONTWERP\08. ONTWERP\53. FASERING\02.09_902_ALG_REC_VO_0.02_Fasering BLVC.dwg

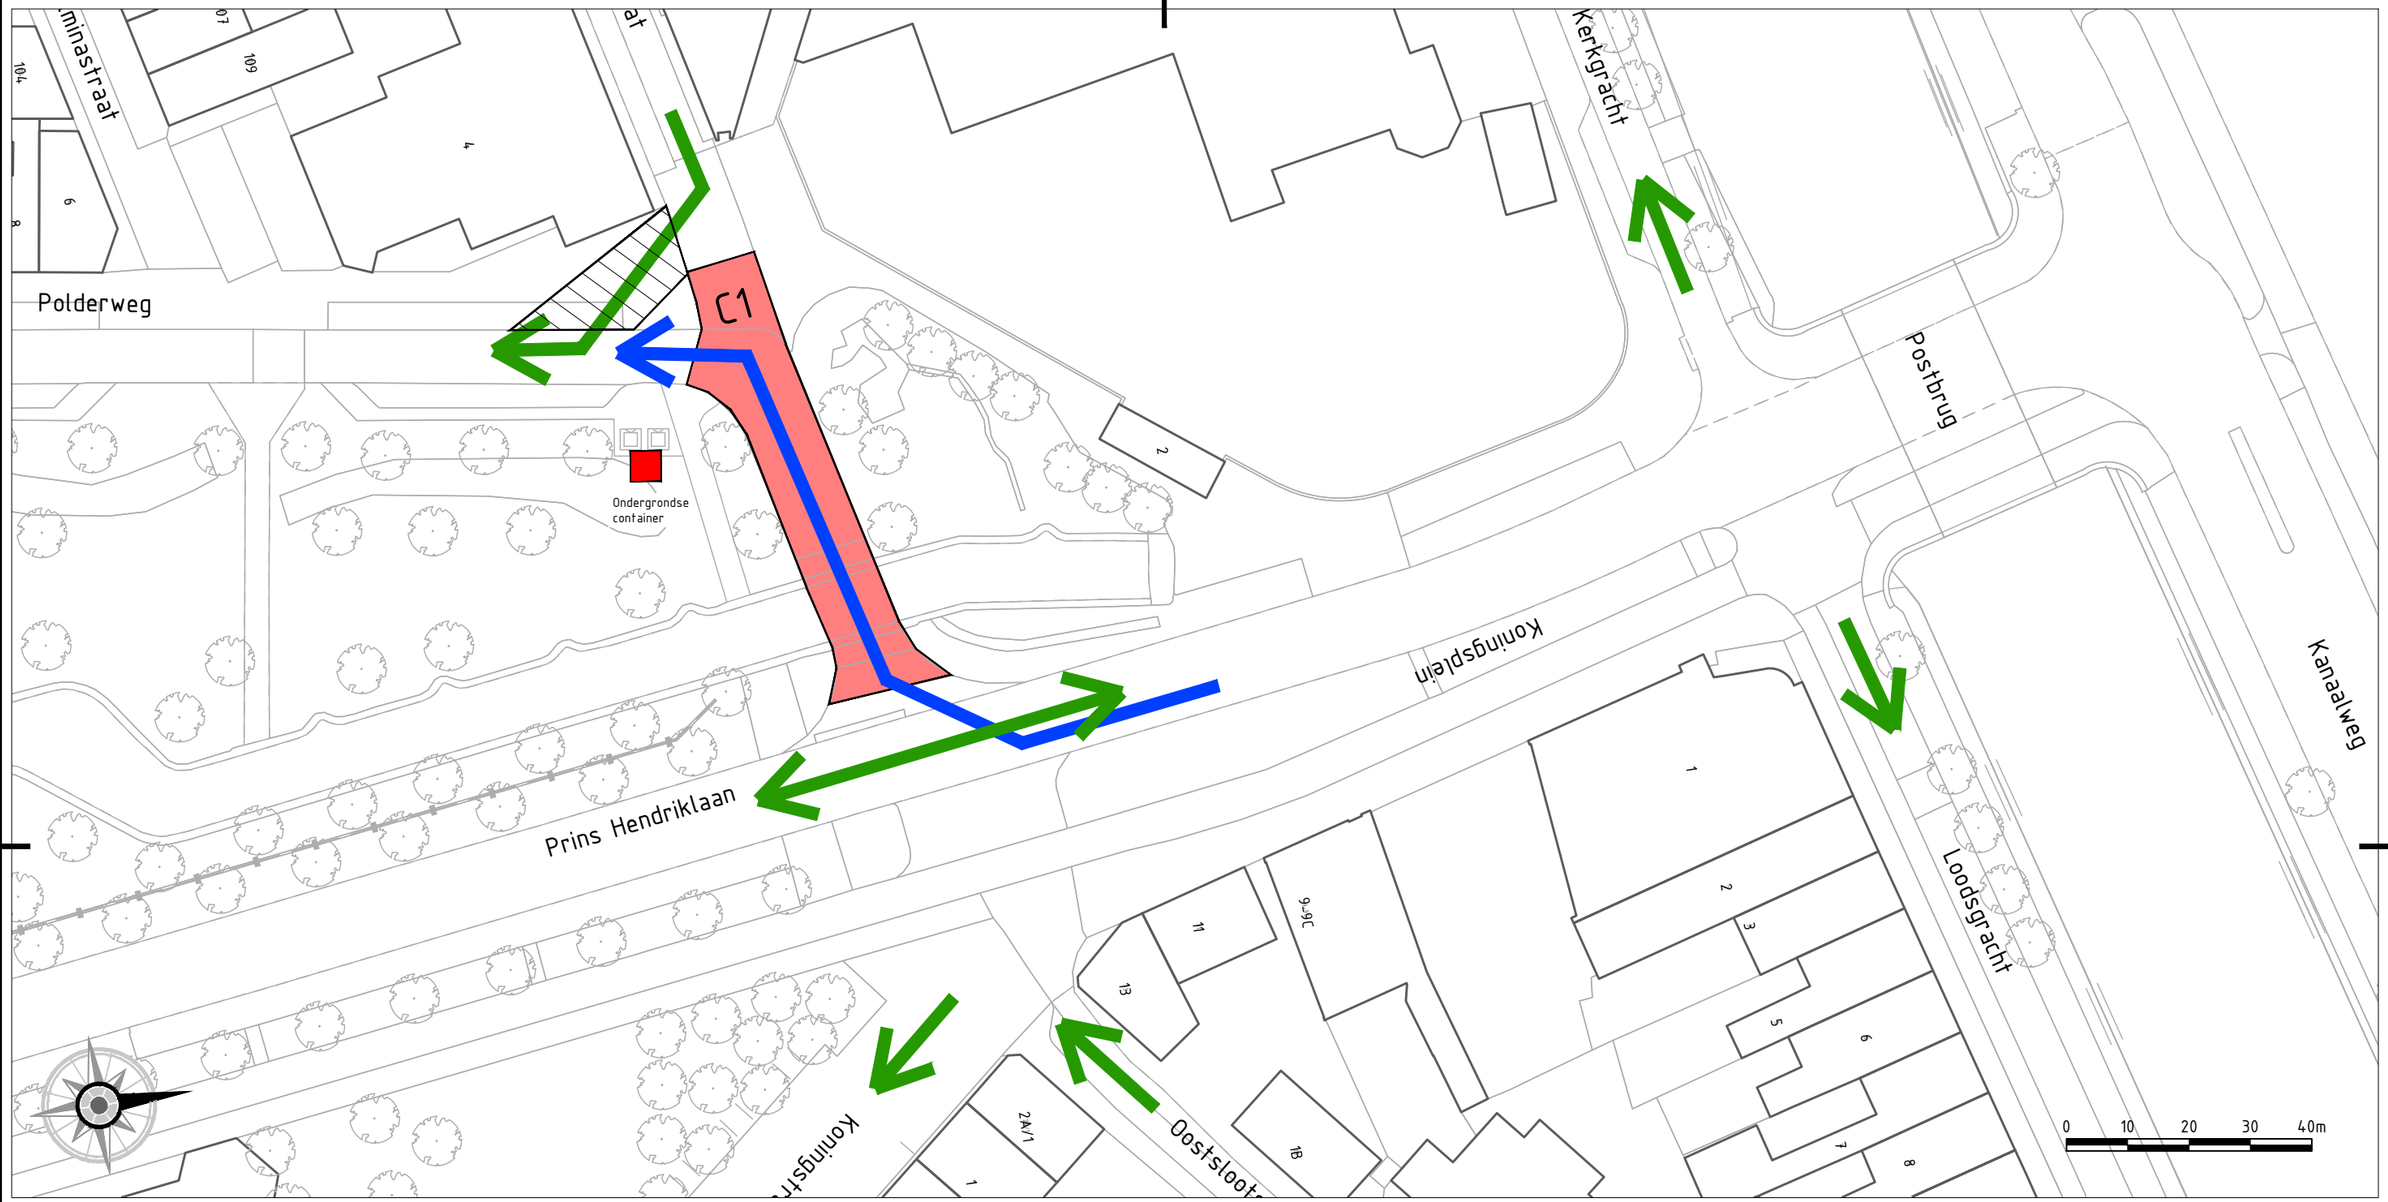


UITGANGSPUNTEN UITVOERINGSFASE:
Bouwverkeer:
- via Prins Hendriklaan - Polderweg 30km/h

Bestemmingsverkeer:
- Doorgaande route Polderweg - Prins Hendriklaan beschikbaar.
- Autoverkeer uit Emmastraat via bypass richting Polderweg 30km/h

Nood- en Hulpdiensten:
- Doorgaande route Polderweg - Prins Hendriklaan beschikbaar.
- Overige straten bereikbaar tot werkvak.

Vrachtverkeer centrum:
- In- en uitrijden via Polderweg - Bernhardplein

Openbaar vervoer:
- Via normale route

## LEGENDA

- Bouwfase
- Route bouwverkeer
- Route bestemmingsverkeer

TEKENINGNUMMER WIJZ.NR: 02.09_902_ALG_REC_VO_0.02
BLAD IN BLADEN: 14 IN 22

OPDRACHTGEVER: GEMEENTE DEN HELDER

PROJECT: RIOLERING POLDERWEG E.O.

ONDERDEEL: FASERINGEN TBV BLVC FASE C1


ONTWERPER: J. MORS — DATUM: 18/11/25 — GOEDGEKEURD:
CONTROLEUR: — DATUM: — GOEDGEKEURD:
PROJECTLEIDER: H.J. KNOOP — DATUM: — GOEDGEKEURD:

SCHAAL: 1:500
FORMAAT: A3

STATUS: DEFINITIEF

Gemeente Den Helder
Bezoekadres:
Willemsoord 66
1781 AS Den Helder
Postadres:
Postbus 36
1780 AA Den Helder
Tel: 14-0223
WWW.DENHELDER.NL

G:\data\Diversen\Projecten Fysiek\0209 Riolering Polderweg\02.ONTWERP\08. ONTWERP\53. FASERING\02.09_902_ALG_REC_VO_0.02_Fasering BLVC.dwg

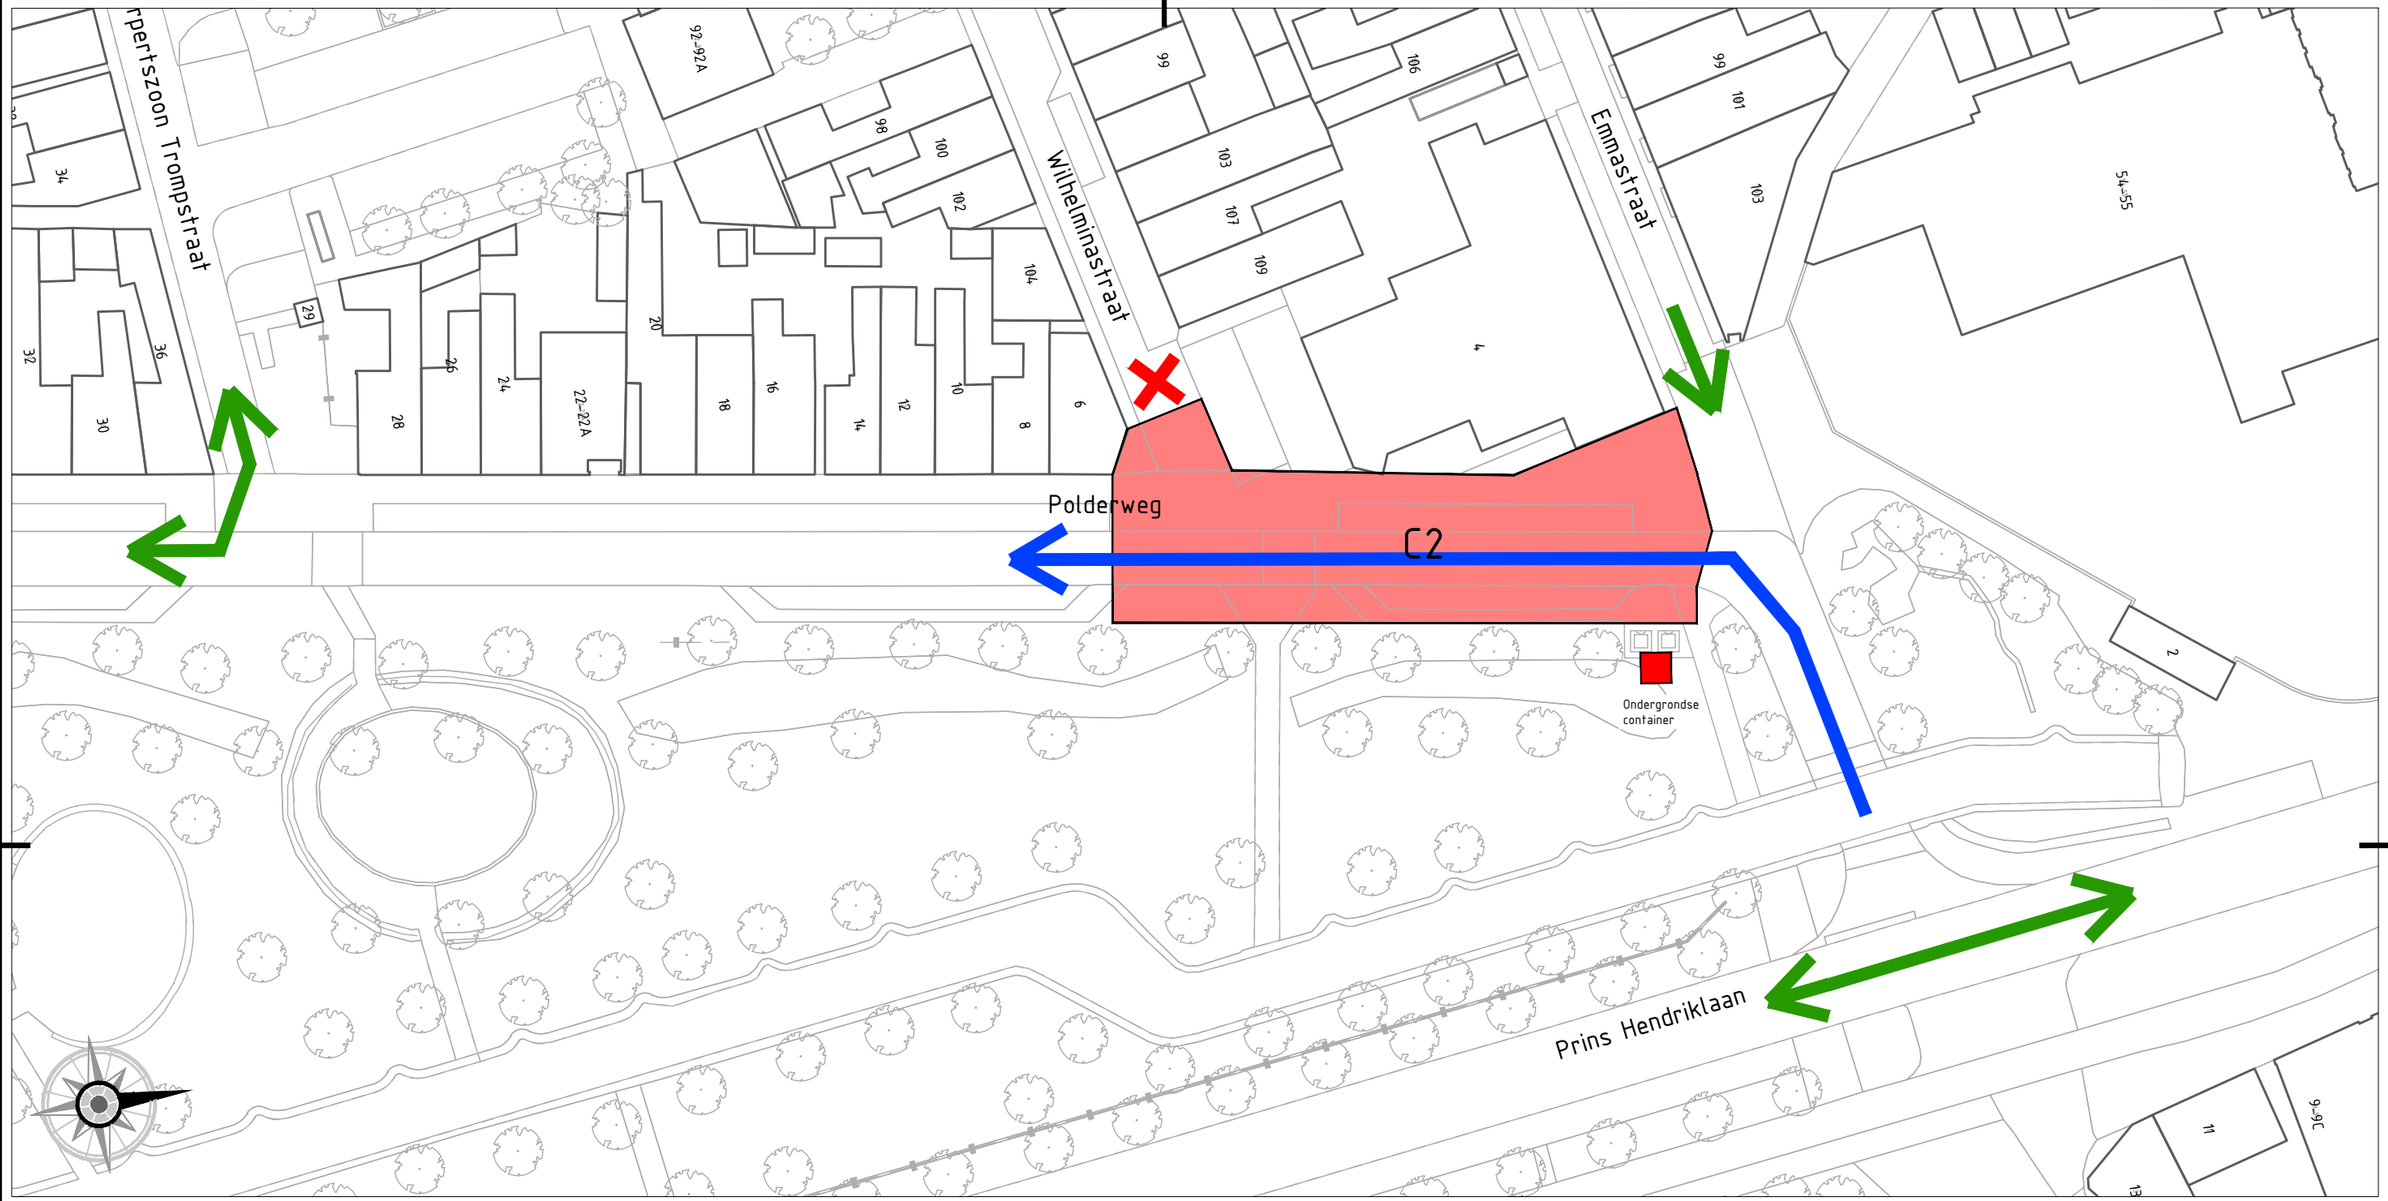


UITGANGSPUNTEN UITVOERINGSFASE:
Bouwverkeer:
- via Prins Hendriklaan - Polderweg 30km/h

Bestemmingsverkeer:
- Kopafzetting Wilhelminastraat bij Kikkertstraat - doodlopende weg. Doorgaand verkeer via Kikkertstraat richting Emmastraat
- Polderweg 30km/h tijdelijk 2 richtingsverkeer i.v.m. bereikbaarheid parkeerterrein Maarten Harpertszoon Trompstraat

Nood- en Hulpdiensten:
- tegen de richting in op Polderweg 30 km/h. Bereikbaar tot werkvak.

Vrachtverkeer centrum:
- In- en uitrijden via Polderweg - Bernhardplein

Openbaar vervoer:
- Via normale route

## LEGENDA

- Bouwfase
- Route bouwverkeer
- Route bestemmingsverkeer

0 10 20 30 40m

TEKENINGNUMMER WIJZ.NR: 02.09_902_ALG_REC_VO_0.02
BLAD IN BLADEN: 17 IN 22

OPDRACHTGEVER: GEMEENTE DEN HELDER

PROJECT: RIOLERING POLDERWEG E.O.

ONDERDEEL: FASERINGEN TBV BLVC FASE C2


ONTWERPER: J. MORS — DATUM: 18/11/25 — GOEDGEKEURD:
CONTROLEUR: — DATUM: — GOEDGEKEURD:
PROJECTLEIDER: H.J. KNOOP — DATUM: — GOEDGEKEURD:

SCHAAL: 1:500
FORMAAT: A3

STATUS: DEFINITIEF

Gemeente Den Helder
Bezoekadres:
Willemsoord 66
1781 AS Den Helder
Postadres:
Postbus 36
1780 AA Den Helder
Tel: 14-0223
WWW.DENHELDER.NL

G:\data\Diversen\Projecten Fysiek\0209 Riolering Polderweg\02.ONTWERP\08. ONTWERP\53. FASERING\02.09_902_ALG_REC_VO_0.02_Fasering BLVC.dwg

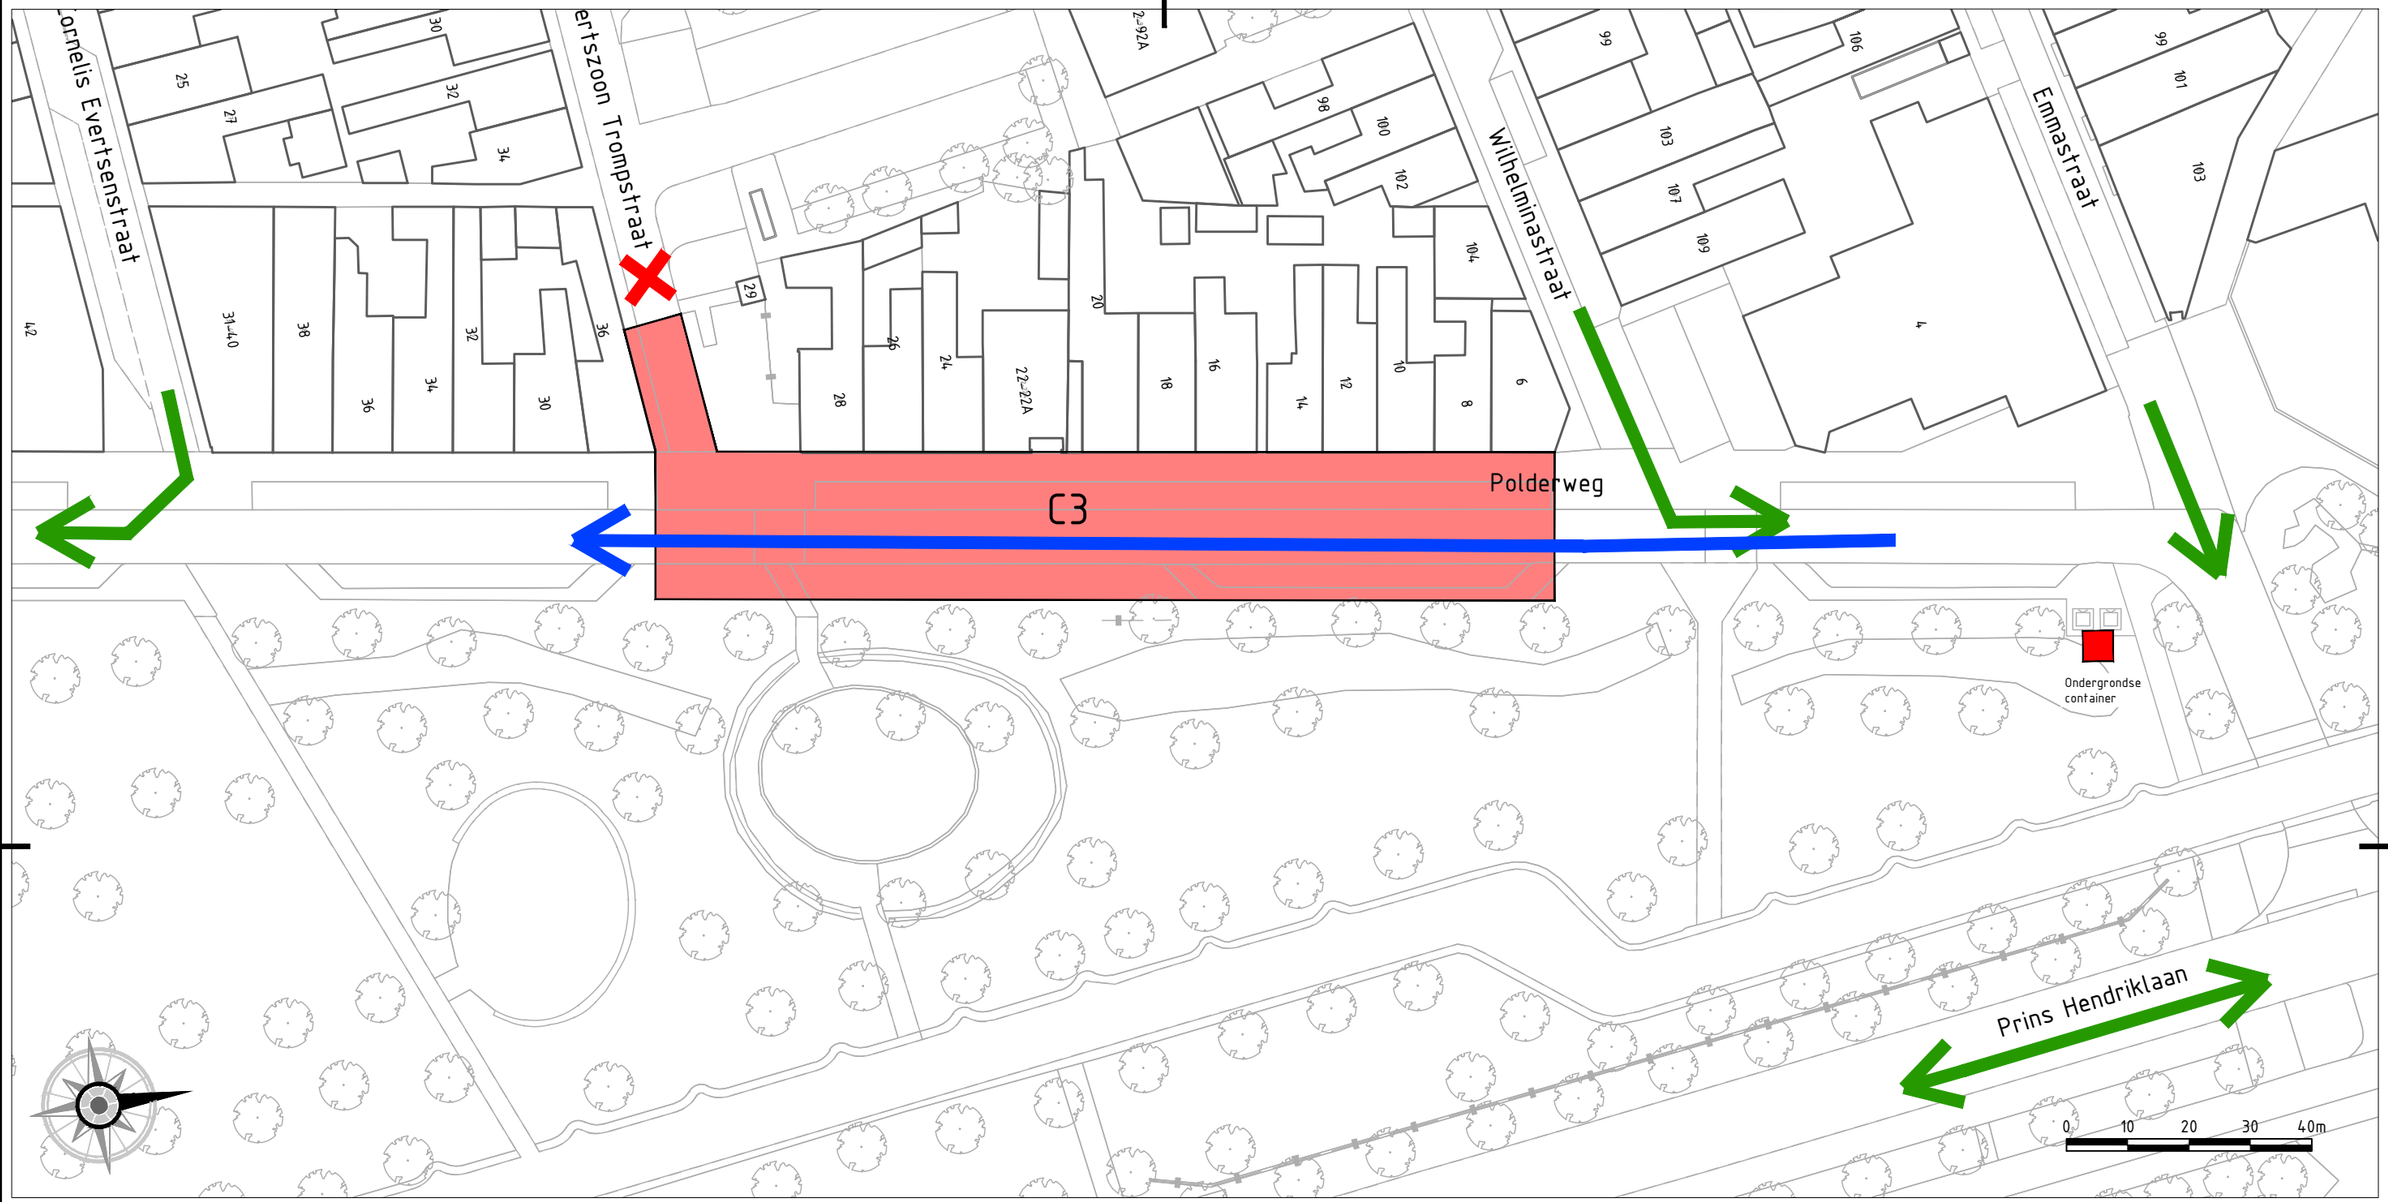


UITGANGSPUNTEN UITVOERINGSFASE:
Bouwverkeer:
- via Prins Hendriklaan - Polderweg 30km/h

Bestemmingsverkeer:
- Maarten Harpertszoon Trompstraat richting Polderweg 30km/h afgesloten. Bereikbaarheid parkeerterrein via Witte de Withstraat (tijdelijk paaltjes verwijderen en route toegankelijk maken).
- Autoverkeer vanuit Wilhelminastraat via Polderweg 30 km/h richting het noorden (rijrichting omdraaien).

Nood- en Hulpdiensten:
- tegen de richting in op Polderweg 30 km/h. Bereikbaar tot werkvak.

Vrachtverkeer centrum:
- In- en uitrijden via Polderweg - Bernhardplein

Openbaar vervoer:
- Via normale route

LEGENDA

Bouwfase

Route bouwverkeer

Route bestemmingsverkeer

TEKENINGNUMMER WIJZ.NR BLAD IN BLADEN
02.09_902_ALG_REC_VO_0.02 18 IN 22

OPDRACHTGEVER:
GEMEENTE DEN HELDER

PROJECT:
RIOLERING POLDERWEG E.O.

ONDERDEEL:
FASERINGEN TBV BLVC
FASE C3

ONTWERPER: J. MORS DATUM: 18/11/25 GOEDGEKEURD:
CONTROLEUR: DATUM: GOEDGEKEURD:
PROJECTLEIDER H.J. KNOOP DATUM: GOEDGEKEURD:


SCHAAL 1:500
FORMAAT A3

STATUS
DEFINITIEF

Gemeente Den Helder
Bezoekadres:
Willemsoord 66
1781 AS Den Helder
Postadres:
Postbus 36
1780 AA Den Helder
Tel: 14-0223
WWW.DENHELDER.NL

gemeente DEN HELDER

G:\data\Diversen\Projecten Fysiek\0209 Riolering Polderweg\02.ONTWERP\08. ONTWERPTS3. FASERING\02.09_902_ALG_REC_VO_0.02_Fasering BLVC.dwg

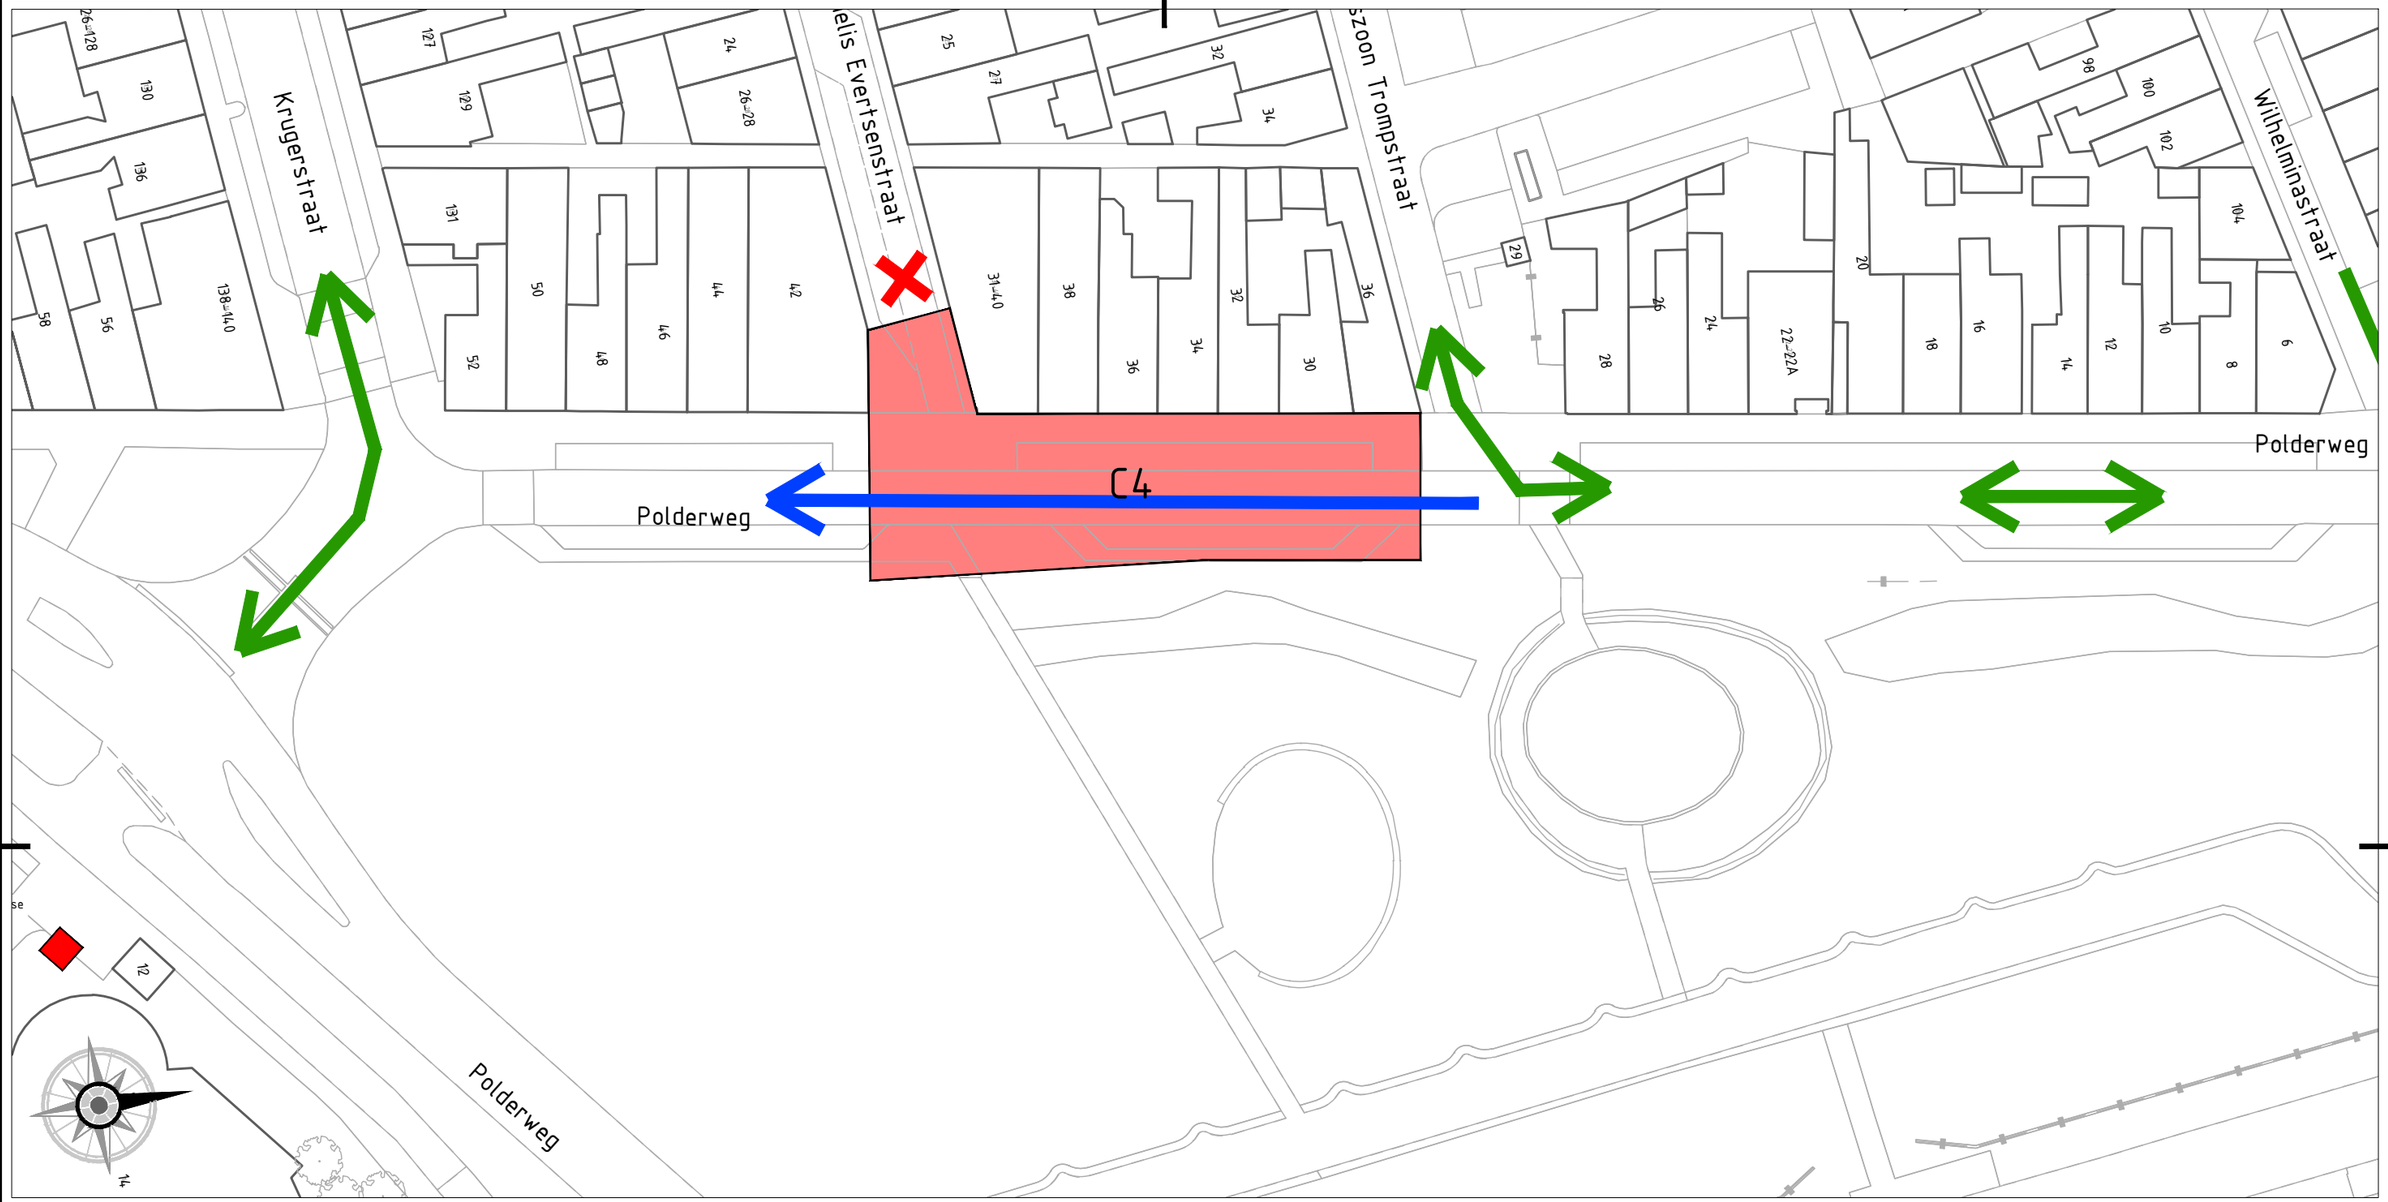


UITGANGSPUNTEN UITVOERINGSFASE:
Bouwverkeer:
- via Prins Hendriklaan - Polderweg 30km/h

Bestemmingsverkeer:
- Kopafzetting Cornelis Evertsenstraat - doodlopende weg
- Noordelijk gedeelte Polderweg 30 km/h tijdelijk 2 richtingsverkeer
- Parkeerterrein Maarten Harpertszoon Trompstraat te allen tijde bereikbaar

Nood- en Hulpdiensten:
- (gedeeltelijk) tegen de richting in op Polderweg 30 km/h. Bereikbaar tot werkvak.

Vrachtverkeer centrum:
- In- en uitrijden via Polderweg - Bernhardplein

Openbaar vervoer:
- Via normale route

## LEGENDA

- Bouwfase
- Route bouwverkeer
- Route bestemmingsverkeer

0 10 20 30 40m

TEKENINGNUMMER WIJZ.NR: 02.09_902_ALG_REC_VO_0.02
BLAD IN BLADEN: 19 IN 22

OPDRACHTGEVER: GEMEENTE DEN HELDER

PROJECT: RIOLERING POLDERWEG E.O.

ONDERDEEL: FASERINGEN TBV BLVC FASE C4


ONTWERPER: J. MORS — DATUM: 18/11/25 — GOEDGEKEURD:
CONTROLEUR: — DATUM: — GOEDGEKEURD:
PROJECTLEIDER: H.J. KNOOP — DATUM: — GOEDGEKEURD:

SCHAAL: 1:500
FORMAAT: A3

STATUS: DEFINITIEF

Gemeente Den Helder
Bezoekadres:
Willemsoord 66
1781 AS Den Helder
Postadres:
Postbus 36
1780 AA Den Helder
Tel: 14-0223
WWW.DENHELDER.NL

G:\data\Diversen\Projecten Fysiek\0209 Riolering Polderweg\02.ONTWERP\08. ONTWERP\53. FASERING\02.09_902_ALG_REC_VO_0.02_Fasering BLVC.dwg

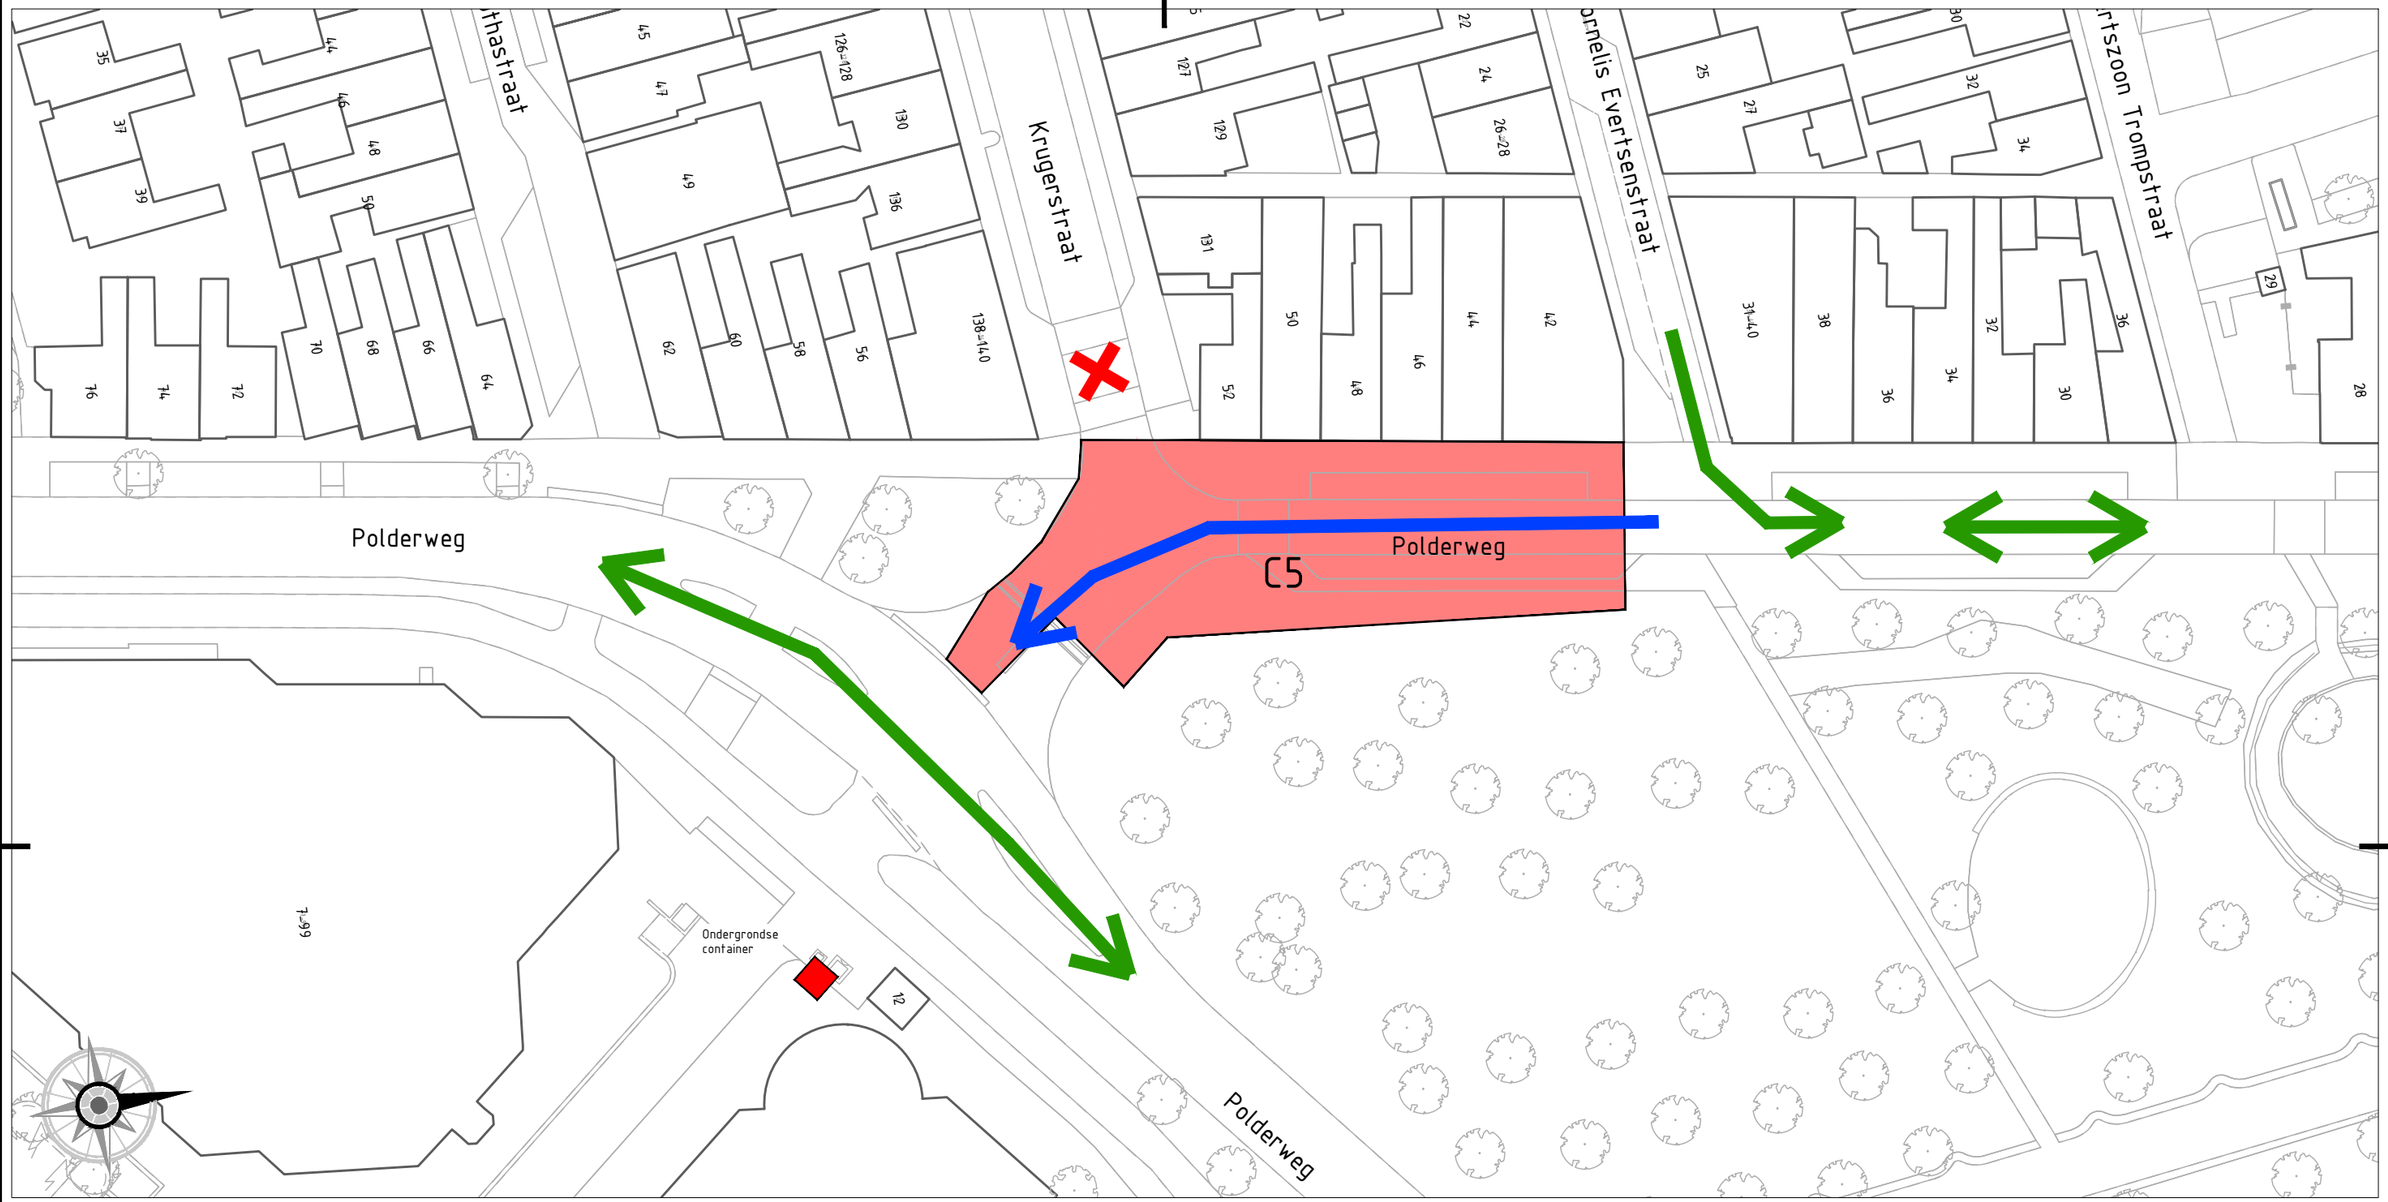


UITGANGSPUNTEN UITVOERINGSFASE:
Bestemmingsverkeer:
- Kopafzetting Krugerstraat t.p.v. Witte de Withstraat - doodlopende weg
- Polderweg (30km/h) tijdelijk 2 richtingsverkeer. Kopafzetting begin Polderweg met doodlopend.

Nood- en Hulpdiensten:
- Doorgaande route Polderweg - Prins Hendriklaan beschikbaar.
- Overige straten bereikbaar tot werkvak.

Vrachtverkeer centrum:
- In- en uitrijden via Polderweg - Bernhardplein

Openbaar vervoer:
- Via normale route

## LEGENDA

- Bouwfase
- Route bouwverkeer
- Route bestemmingsverkeer

0 10 20 30 40m

| | | |
|---|---|---|
| TEKENINGNUMMER: 02.09_902_ALG_REC_VO_0.02 | WIJZ.NR | BLAD IN BLADEN: 7 IN 22 |
| OPDRACHTGEVER: GEMEENTE DEN HELDER | | |
| PROJECT: RIOLERING POLDERWEG E.O. | | |
| ONDERDEEL: FASERINGEN TBV BLVC FASE C5 | | |

| | | |
|---|---|---|
| ONTWERPER: J. MORS | DATUM: 18/11/25 | GOEDGEKEURD: |
| CONTROLEUR: | DATUM: | GOEDGEKEURD: |
| PROJECTLEIDER: H.J. KNOOP | DATUM: | GOEDGEKEURD: |
| SCHAAL: 1:500 | FORMAAT: A3 | |
| STATUS: DEFINITIEF | | |

Gemeente Den Helder
Bezoekadres:
Willemsoord 66
1781 AS Den Helder
Postadres:
Postbus 36
1780 AA Den Helder
Tel: 14-0223
WWW.DENHELDER.NL

G:\data\Diversen\Projecten Fysiek\0209 Riolering Polderweg\02.ONTWERP\08. ONTWERP\53. FASERING\02.09_902_ALG_REC_VO_0.02_Fasering BLVC.dwg