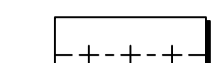





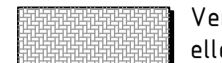


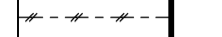


Legenda


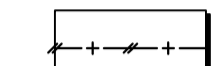




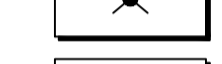

Algemeen

-  Werkgrens
-  Bestaande hoogtepeilen in m t.o.v. NAP
-  Bestaande boom
-  Bestaande bosschage
-  Sportveldbelijning, indicatief weergegeven


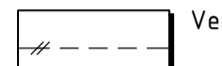
Verhardingen

-  Verwijderen asfaltverharding
-  Verwijderen betonstraatstenen kf, elleboogverband, grijs
-  Verwijderen betontegels 300 x 300 mm, blokverband, grijs
-  Verwijderen betontegels 500 x 500 mm, blokverband, grijs
-  Verwijderen opsluitband 60x200 mm

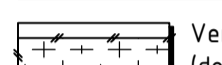
Terreinrichting

-  Verwijderen leunhekwerk (door derden)
-  Verwijderen ballenvanger met net en bovenbuis, 5,00 m hoog
-  Opnemen voetbaldoel incl. grondpotten
-  Verwijderen hoekvlag met grondpot
-  Opnemen dug-out, 5,00 m breed
-  Verwijderen abri, incl. fundering betonplaat 3,00x1,50 m
-  Opnemen vlaggenmast
-  Opnemen stalen paal 1,00 m hoog

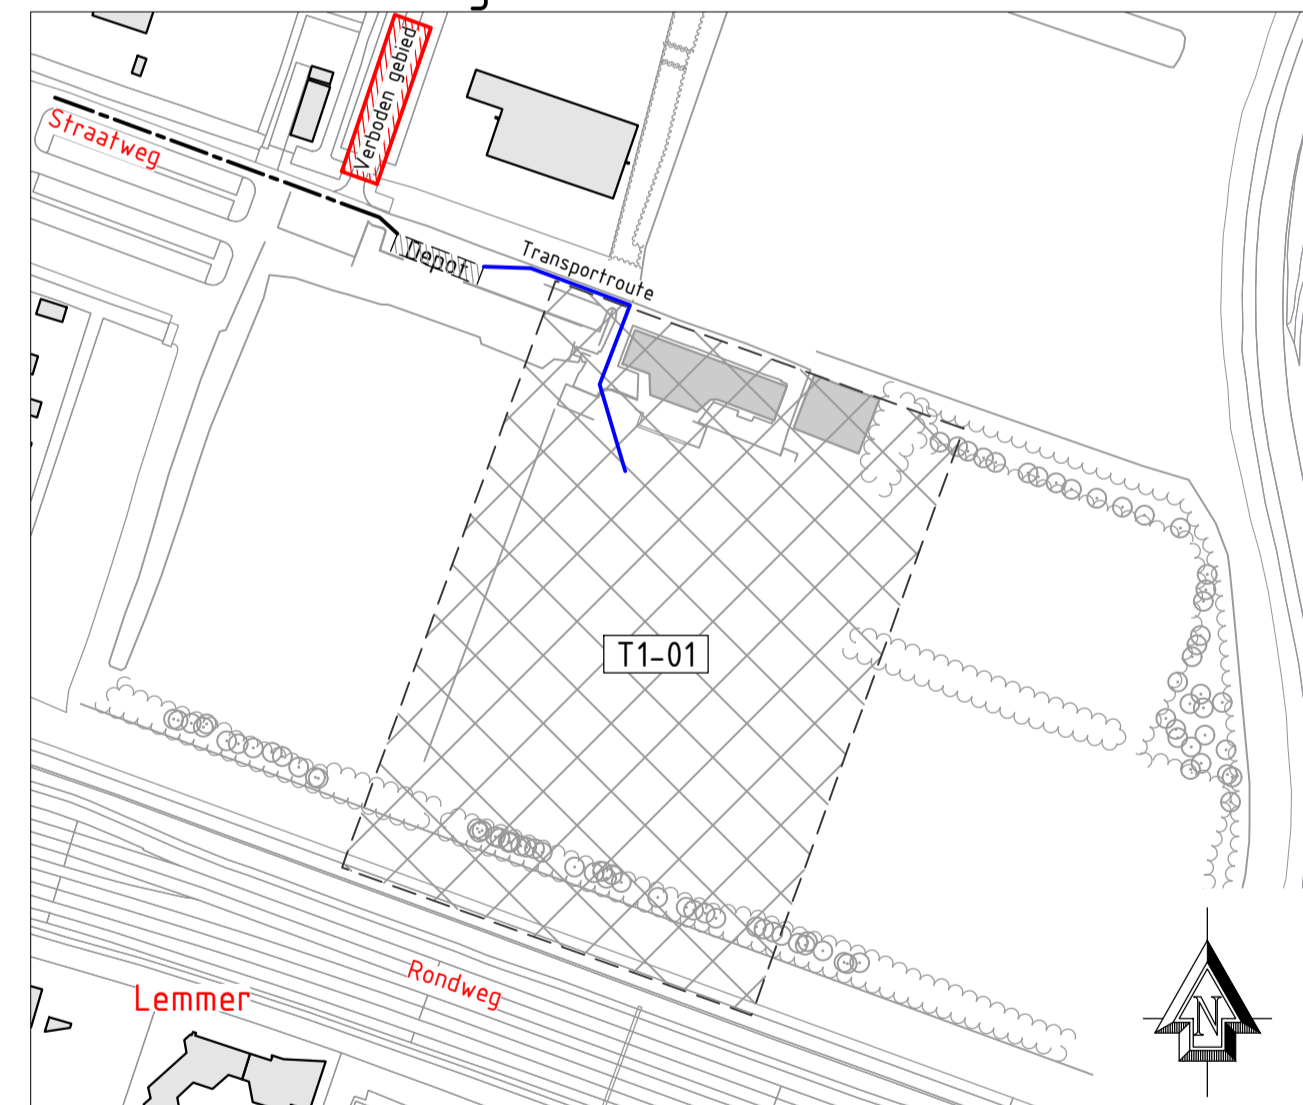
Kabels en leidingen

-  Verwijderen straatkolk
-  Verwijderen kolkafvoerleiding

Groenvoorziening

-  Verwijderen begroeiing (door derden)

Overzichtstekening 1:2000



Schaal 1:200

Maten in meters en materiaalmaten in millimeters, tenzij anders vermeld.
Peilmaten in meters t.o.v. N.A.P.

Versie 1.0	Datum 19-03-2026 02-09-2026	Omschrijving Aangegeven tekeningen na overleg met opdrachtgever EERSTE UITGAVE	Ontwerper G. Dingemans G. Dingemans
OPDRACHTGEVER Gemeente De Fryske Marren	PROJECT Realisatie kunstgrasvelden Lemmer en Joure	OMSCHRIJVING Opruimtekening CVVO veld B	PROJECTNUMMER S1508K1 TEKENINGNUMMER T1-01
SCHAAL 1:200 FORMAAT A1	CONTOLE B. Waninga PROJECTLEIDER S. Akkerman		