
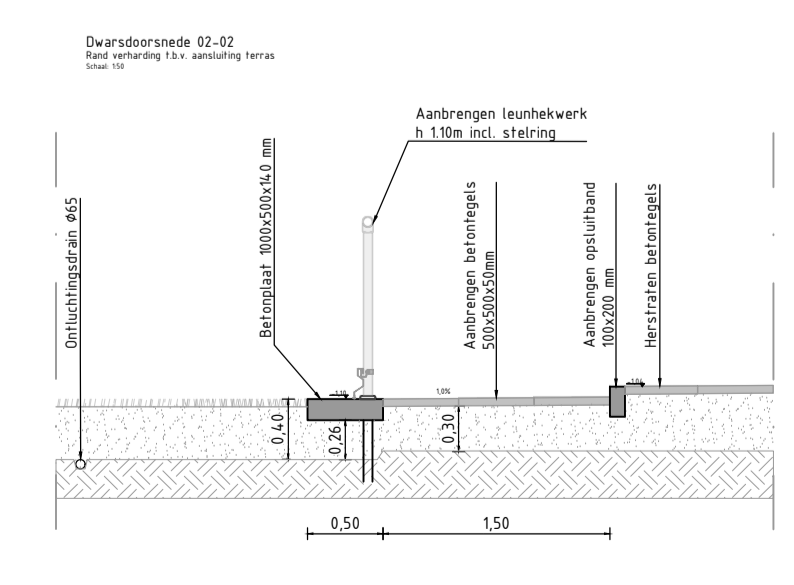
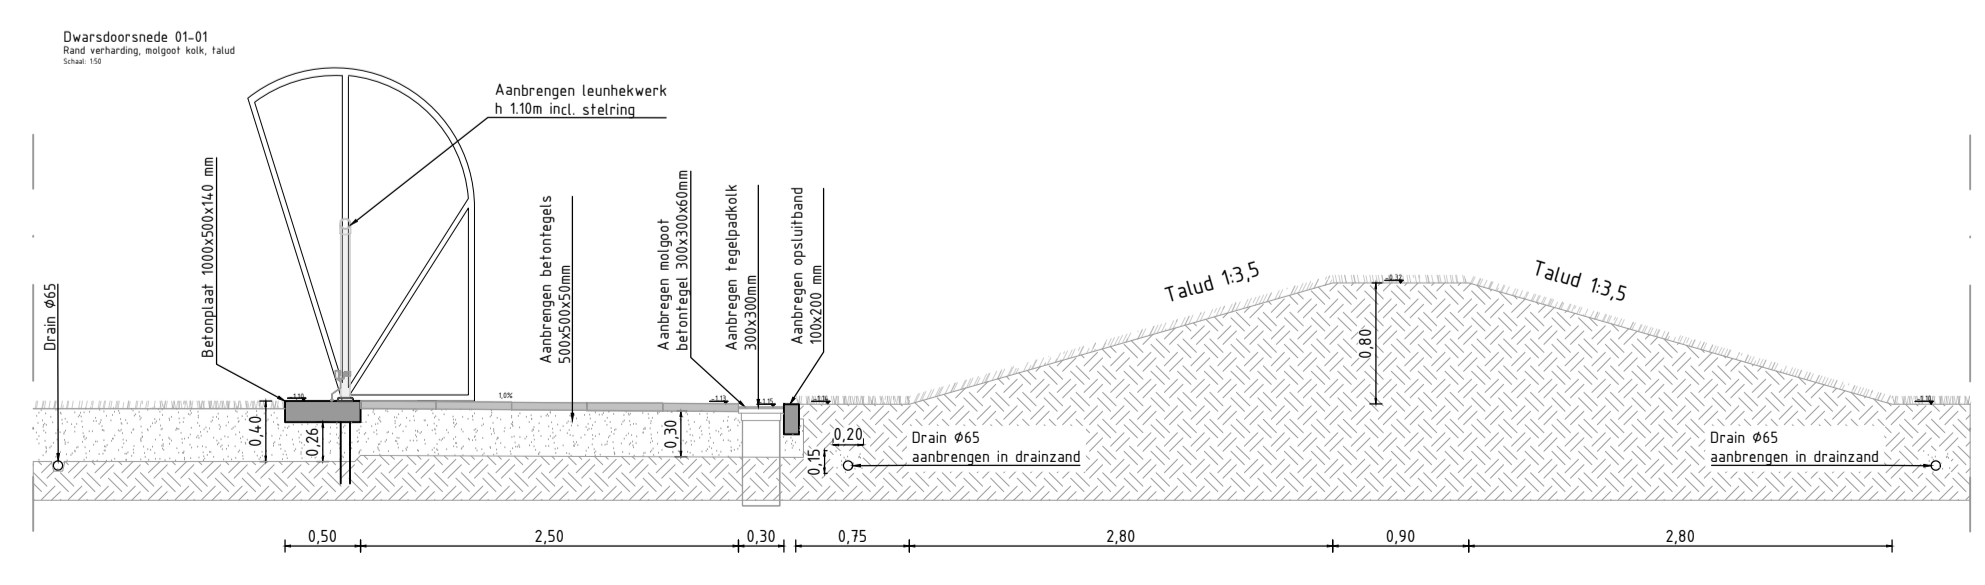


Legenda

Algemeen		Verhardingen	
	Werkgrens		Aanbrengen betonplaat, 1000x500x140mm, grijs
	Bestaande hoogtepeilen in m t.o.v. NAP		Aanbrengen betontegels, 500x500x50mm, in halfsteensverband, grijs
	Nieuwe hoogtepeilen, hoogtepeilen in m t.o.v. NAP		Aanbrengen betontegels, 500x500x80mm, in halfsteensverband, grijs
Bestaande situatie			Aanbrengen goot van betontegels, 300x300x45 mm, grijs
	Bestaande bebouwing		Aanbrengen opsluitband 100x200 mm
	Bestaande bosschage		Herstraten, diverse verbanden en steensoorten
	Bestaande boom	Kabel en Leidingwerk	
Terreinrichting			Aanbrengen straatkolk
	Sportveldbeijning, indicatief weergegeven		Aanbrengen kolkafvoertleiding, Ø125mm
	Aanbrengen leunhekwerk met dubbelstaafmat en bovenbuis, 1,10m hoog		Aanbrengen drainageput, Ø315mm
	Aanbrengen ballenvanger met dubbelstaafmat, net en bovenbuis, 5,00 m hoog		Aanbrengen drainagestreng Ø65mm, h.o.h. 4,00 m
	Aanbrengen jeugdballenvanger met dubbelstaafmat, net en bovenbuis, 4,00 m hoog		Aanbrengen drainage afvoertleiding Ø125mm
	Aanbrengen materieelpoort, dubbelstaafmat, breedte 3,00 m		Aanbrengen ontvluchttingsdrain + ontvluchttingsputje
	Aanbrengen speltersoverstap, conform principedetail		Uitsloombak drainage afvoertleiding, kunststof (locatie n.t.b.)
	Aanbrengen walk-off constructie en mat volgens principedetail		Aanbrengen laagspanningskabel t.b.v. veldverlichting
	Aanbrengen speltersluis, conform principedetail		Aanbrengen mantelbuis (elektra) t.b.v. grondkabel, PE Ø125mm incl. trekkoord
	Aanbrengen voetbaldoel kooimodel, incl. grondpotten		Aanbrengen trekput t.b.v. mantelbuis, PE Ø315mm
	Aanbrengen dug-out, breedte 5,00m		
	Aanbrengen lichtmast		
	Aanbrengen hoekvlag incl. grondpot		
	Aanbrengen vlaggenmast		

Overzichtstekening 1:2000

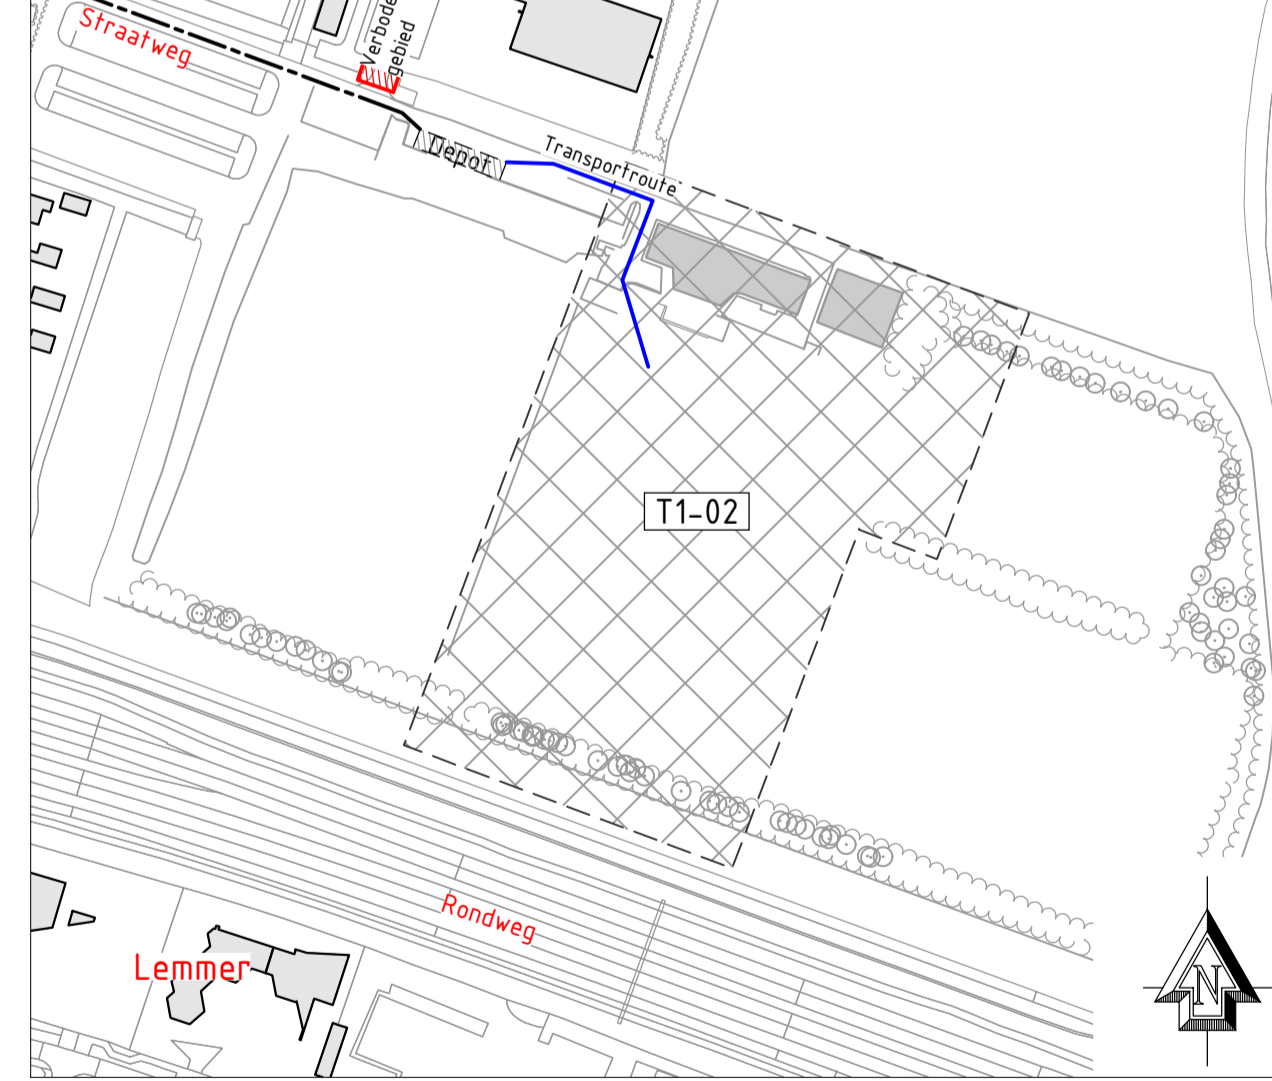

Maten in meters en materiaalmaten in millimeters, tenzij anders vermeld.
Peilmaten in meters t.o.v. N.A.P.

Wersie	Datum	Omschrijving	Ontwerper
3.0	19-03-2026	Aangepaste tekeningen na overleg met opdrachtgever	G. Dingemans
1.0	02-09-2026	EERSTE UITGAVE	G. Dingemans

OPDRACHTGEVER Gemeente De Fryske Marren	OMSCHRIJVING Uitvoeringstekening CVVO Veld B	PROJECTNUMMER S1508K1
PROJECT Realisatie kunstgrasvelden Lemmer en Joure		TEKENINGNUMMER T1-02

SCHAAL 1:200	CONTOLE B. Waninge
FORMAAT A1+	PROJECTLEIDER S. Akkerman

PLANNING
adviseurs en ingenieurs

De Wierdijk 134a
7813 PH Marsum
T: 0522 91 21 11
E: info@planning.nl
www.planning.nl