


### Legenda

Algemeen		Kabels & Leidingen	
	Werkgrens		Handhaven drainage, indicatief weergegeven
	Bestaande hoogtepeilen in m t.o.v. NAP		Verwijderen drainageput, locatie indicatief weergegeven
	Sportveldbelijning, indicatief weergegeven		Verwijderen drainage afvoerleiding, locatie indicatief weergegeven
Terreinrichting			Verwijderen laagspanningskabel, locatie indicatief weergegeven
	Verwijderen ballenvanger met dubbelstaafmat, net en bovenbuis, 5,00 m hoog	Groenvoorziening	
	Verwijderen gaashekwerk, 1,00 m hoog		Bestaande boom
	Opnemen lichtmast		Bestaande bosschage
	Opnemen stalen paal, 1,00 m hoog		

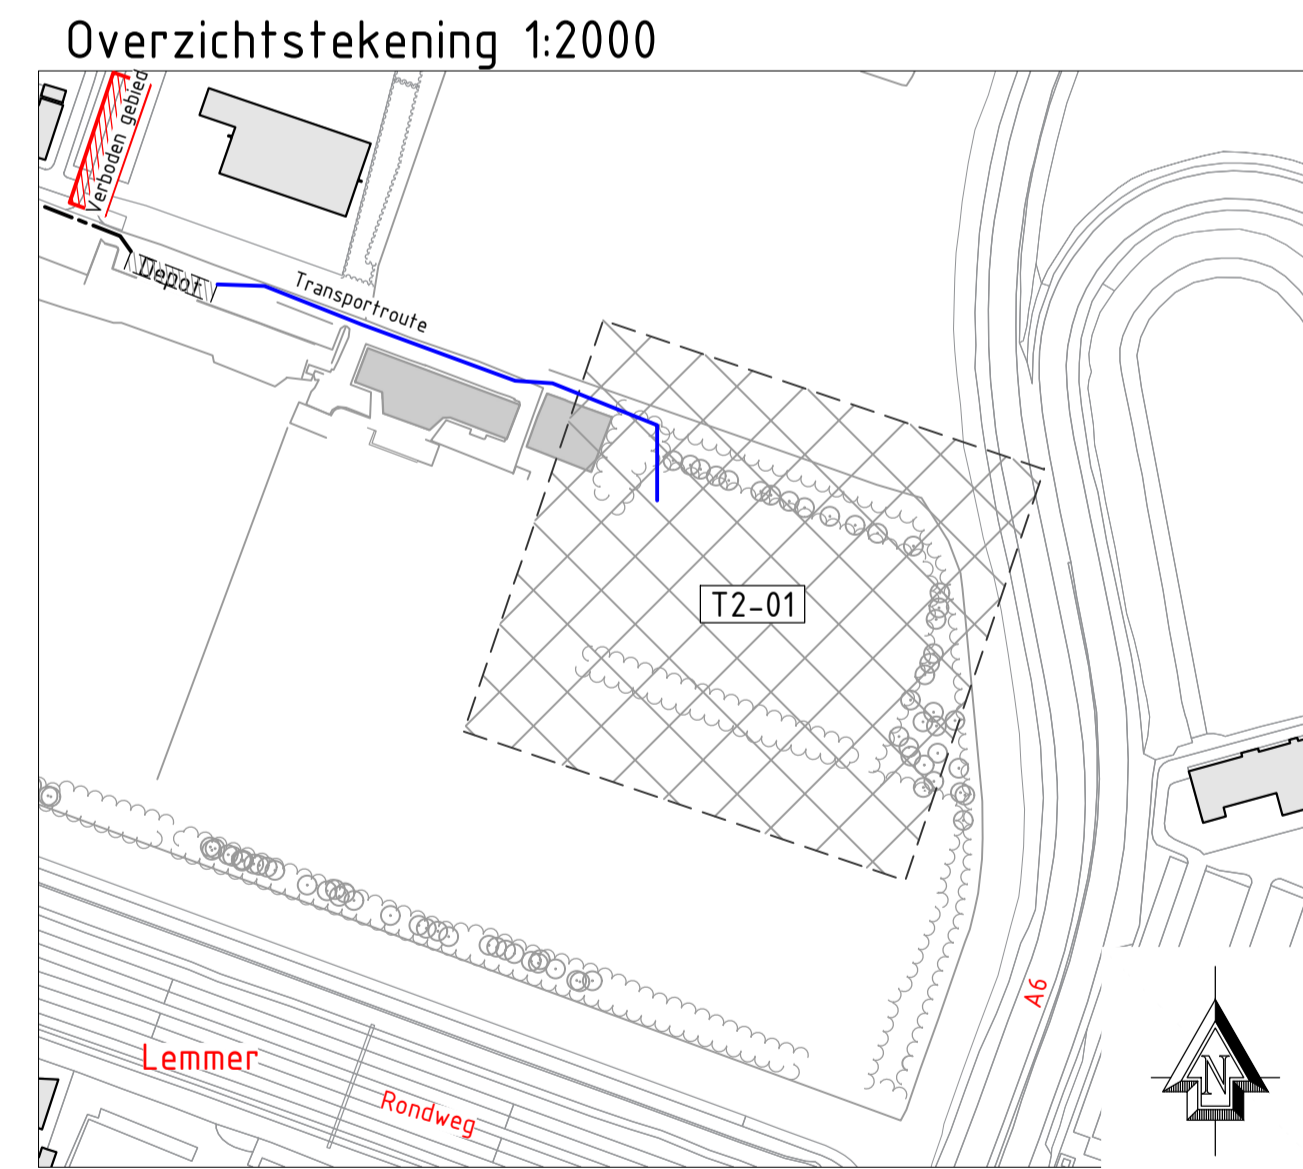

0 2 4 6 8m  
Schaal 1:200

Maten in meters en materiaalmaten in millimeters, tenzij anders vermeld.  
Peilmaten in meters t.o.v. N.A.P.

Versie 2.0	Datum 19-03-2025	Omschrijving Aangepaste tekeningen na overleg met opdrachtgever	Ontwerper G. Dingemans
1.0	02-03-2025	EERSTE UITGAVE	G. Dingemans
OPDRACHTGEVER Gemeente De Fryske Marren		OMSCHRIJVING Opruimtekening CVO klein trainingsveld	PROJECTNUMMER S1508K1
PROJECT Realisatie kunstgrasvelden Lemmer en Joure			TEKENINGNUMMER T2-01
SCHAAL 1:200	CONTOLE B. Waninga	Blankenstein 334c 7943 PE Meppel Leveringsadres: 31.111 5202 PD Drachten info@planning.nl www.planning.nl	
FORMAAT A1	PROJECTLEIDER S. Akkerman	<b>PLANNING</b> adviseurs en ingenieurs	