

### Legenda

#### Algemeen

- Werkgrens
- Depotlocatie (overzichtstekening)
- Bestaande hoogtepeilen in m t.o.v. NAP
- Nieuwe hoogtepeilen, hoogtepeilen in m t.o.v. NAP

#### Verhardingen

- Aanbrengen betonplaat, 1000x500x140mm, grijs
- Aanbrengen betontegels, 500x500x50mm, in halfsteensverband, grijs
- Aanbrengen betontegels, 500x500x80mm, in halfsteensverband, grijs
- Aanbrengen opsluitband 100x200 mm

#### Bestaande situatie

- Bestaande drainage
- Bestaande boschage
- Bestaande boom



#### Kabel en Leidingwerk

- Aanbrengen drainageput, Ø315mm
- Aanbrengen drainagestreng Ø65mm, h.o.h. 4,00 m
- Aanbrengen drainage afvoertleiding Ø125mm
- Aanbrengen ontluchtingsdrain + ontluchtingsputje
- Uitstroombak drainage afvoertleiding, kunststof (locatie n.f.b.)
- Aanbrengen laagspanningskabel t.b.v. veldverlichting

#### Terreininrichting

- Sportveldbeijning jeugdvelde, indicatief weergegeven
- Aanbrengen leunhekwerk met dubbeltaafmat en bovenbuis, 1,10m hoog
- Aanbrengen jeugdballenvanger met dubbeltaafmat, met en bovenbuis, 4,00 m hoog
- Aanbrengen materieelpoort dubbeltaafmat, breedte 3,00 m
- Aanbrengen spelersoverstap, conform principedetail
- Aanbrengen walk-off constructie en mat volgens principedetails
- Aanbrengen dug-out, breedte 2,00m
- Aanbrengen lichtmast

### Overzichtstekening 1:2000

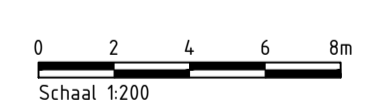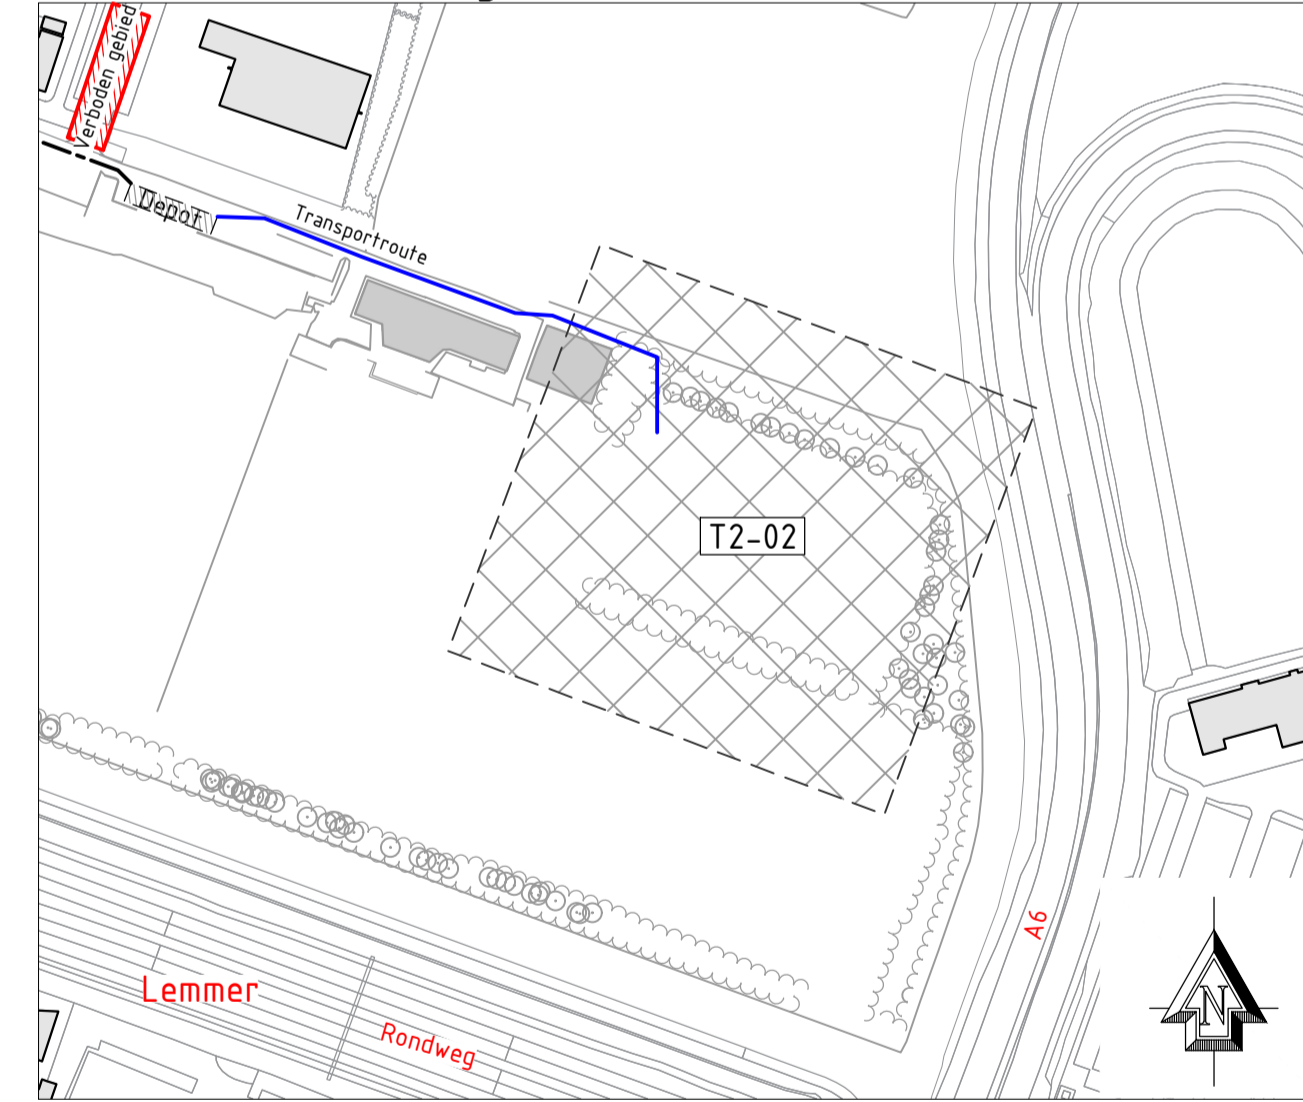

Maten in meters en materiaalmaten in millimeters, tenzij anders vermeld.  
Peilmaten in meters t.o.v. N.A.P.

Versie 2.0	Datum 19-03-2025	Omschrijving Aangepaste tekeningen na overleg met opdrachtgever	Ontwerper G. Dingemans
1.0	02-03-2025	EERSTE UITGAVE	G. Dingemans
OPDRACHTGEVER Gemeente De Fryske Marren		OMSCHRIJVING Uitvoeringstekening CVO klein trainingsveld	PROJECTNUMMER S1508K1
PROJECT Realisatie kunstgrasvelden Lemmer en Joure			TEKENINGNUMMER T2-02
SCHAAL 1:200	FORMAAT A1	CONTROLE B. Waninga	PROJECTLEIDER S. Akkerman
		 Blankenstein 334c 7943 PE Meppel Landerdriede 31.111 9203 PD Drachten info@plaan-ing.nl www.plaan-ing.nl	