

Legenda

Algemeen

- Werkgrans
- Bestaande hoogtepeilen in m t.o.v. NAP
- Bestaande drainage, indicatief weergegeven
- Bestaande boom
- Bestaande bosschage

Terreinrichting

- Verwijderen ballenvanger met net en bovenbuis, 5,00 m hoog
- Verwijderen ballenvanger met net en bovenbuis, 4,00 m hoog
- Opnemen lichtmast

Verhardingen

- Opnemen opstuitband 100x200 mm

Kabels & Leidingen

- Verwijderen drainageput, locatie indicatief weergegeven
- Verwijderen elektrakast


Groenvoorziening

- Verwijderen boom door derden
- Verwijderen begroeiing

KLIC

- Gasteiding hogedruk
- Laagspanning
- Riool onder druk

Overzichtstekening 1:2000

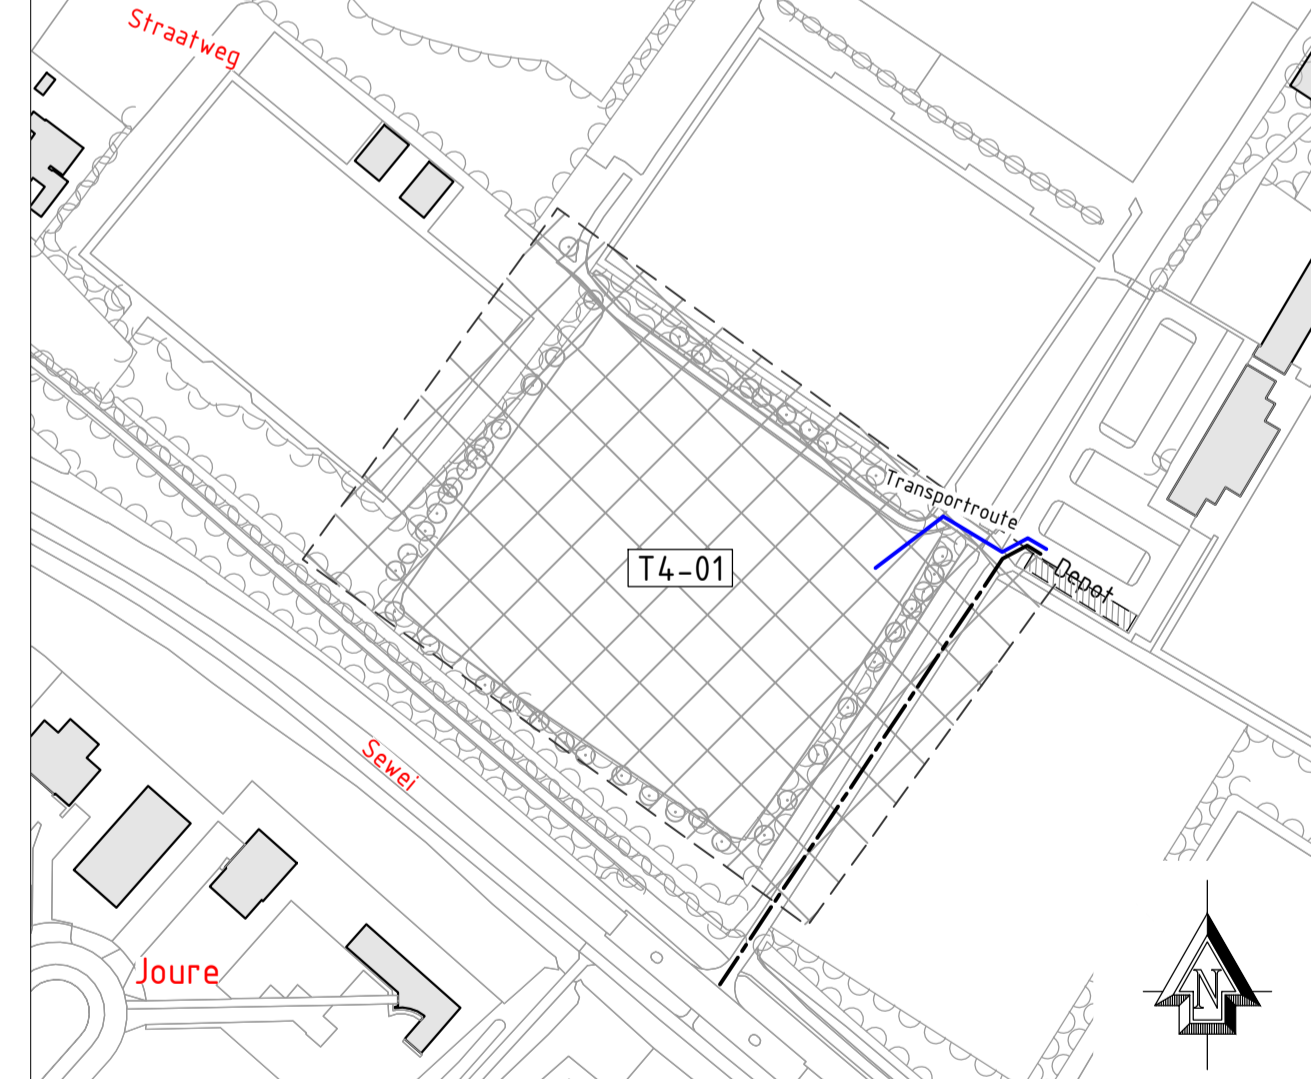

Schaal 1:200

Maten in meters en materiaalmaten in millimeters, tenzij anders vermeld.
Peilmaten in meters t.o.v. N.A.P.

| | | |
|--|--|---|
| Versie 1.0 Datum 19-03-2026 Omschrijving Aanpassing tekeningen na overleg met opdrachtgever EERSTE UITGAVE | Ontwerper G. Dingemans G. Dingemans | PROJECTNUMMER S1508K1 TEKENINGNUMMER T4-01 |
| OPDRACHTGEVER Gemeente De Fryske Marren PROJECT Realisatie kunstgrasvelden Lemmer en Joure | OMSCHRIJVING Opruimtekening Sc Joure - Trainingsveld | |
| SCHAAAL 1:200 FORMAAT A1+ | CONTROLE B. Waninga PROJECTLEIDER S. Akkerman | |