
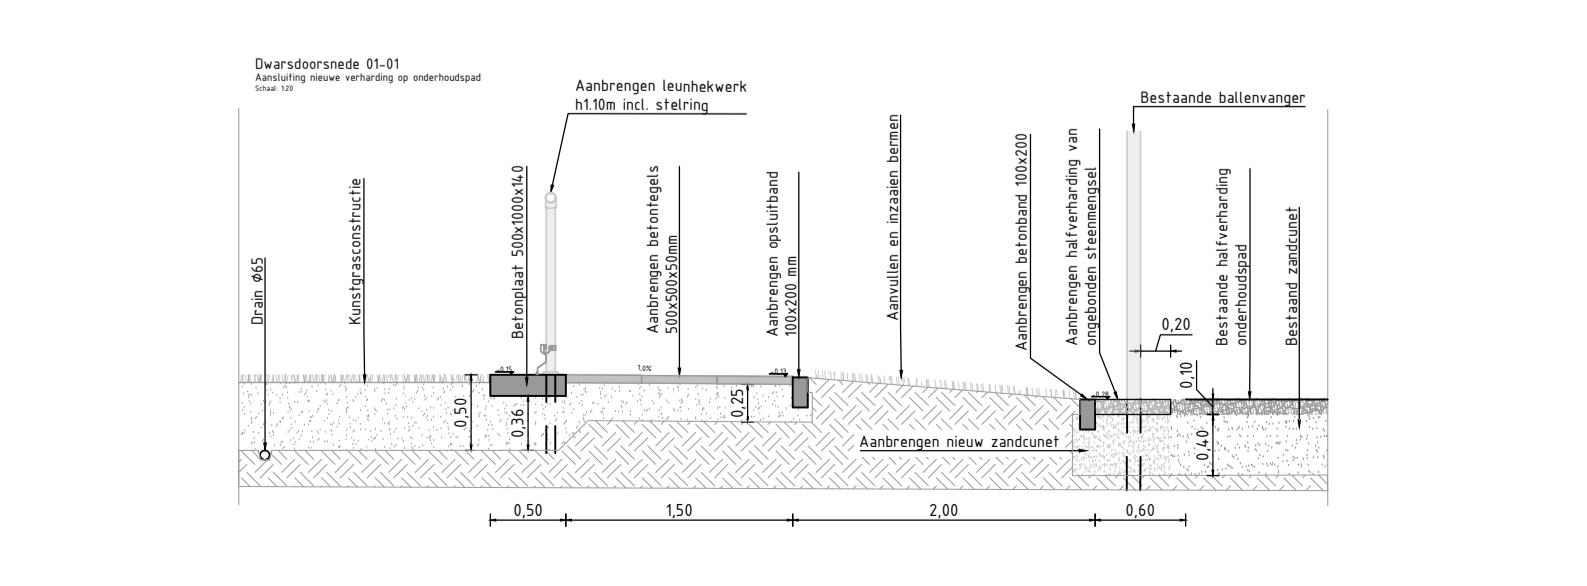


Legenda

Algemeen		Terreinrichting (vervolg)	
	Werkgrens		Aanbrengen dug-out, breedte 5,00m
	Depotlocatie (overzichtstekening)		Aanbrengen lichtmast
	Bestaande hoogtepeilen in m t.o.v. NAP		Aanbrengen hoekvlag incl. grondpot
	Nieuwe hoogtepeilen, hoogtepeilen in m t.o.v. NAP		Aanbrengen betonplaat, 1000x500x140mm, grijs
Bestaande situatie			Aanbrengen betontegels, 500x500x50mm, in halfsteensverband, grijs
	Bestaande ballenvanger		Aanbrengen betontegels, 500x500x80mm, in halfsteensverband, grijs
	Bestaande bosschage		Aanbrengen halfverharding van ongebonden steenmengsel
	Bestaande boom		Aanbrengen opsluitband 100x200 mm
	Bestaande elektrakast		Opnieuw stellen opsluitband 100x200 mm
Terreinrichting		Kabel en Leidingwerk	
	Sportveldebelegging voetbal, indicatief weergegeven		Aanbrengen drainageput, ø315mm
	Sportveldebelegging voetbal, pupillen indicatief weergegeven		Aanbrengen drainagegrinsteg ø65mm, h.o.h. 4,00 m
	Sportveldebelegging korfbal, indicatief weergegeven		Aanbrengen drainage afvoering ø125mm
	Sportveldebelegging korfbal, pupillen indicatief weergegeven		Aanbrengen ontvluchtingsdrain + ontvluchtingsputje
	Aanbrengen leunhekwerk met dubbelstaafmat en bovenbuis 1,10m hoog		Uitstroombak drainage afvoering, kunststof (locatie n.f.b.)
	Aanbrengen dubbelstaafmat hekwerk met staanders en dubbelstaafmat 2,00 m hoog		Aanbrengen laagspanningskabel t.b.v. veldverlichting
	Aanbrengen ballenvanger met dubbelstaafmat, net en bovenbuis, 5,00 m hoog	KLIC	
	Aanbrengen jeugdballenvanger met dubbelstaafmat, net en bovenbuis, 4,00 m hoog		Gasleiding hogedruk
	Aanbrengen materieelpoort dubbelstaafmat, breedte 3,00 m		Laagspanning
	Aanbrengen walk-off constructie en mat volgens principedetail		Riool onder druk
	Aanbrengen voetbaldoel P-model, incl. grondpoffen		

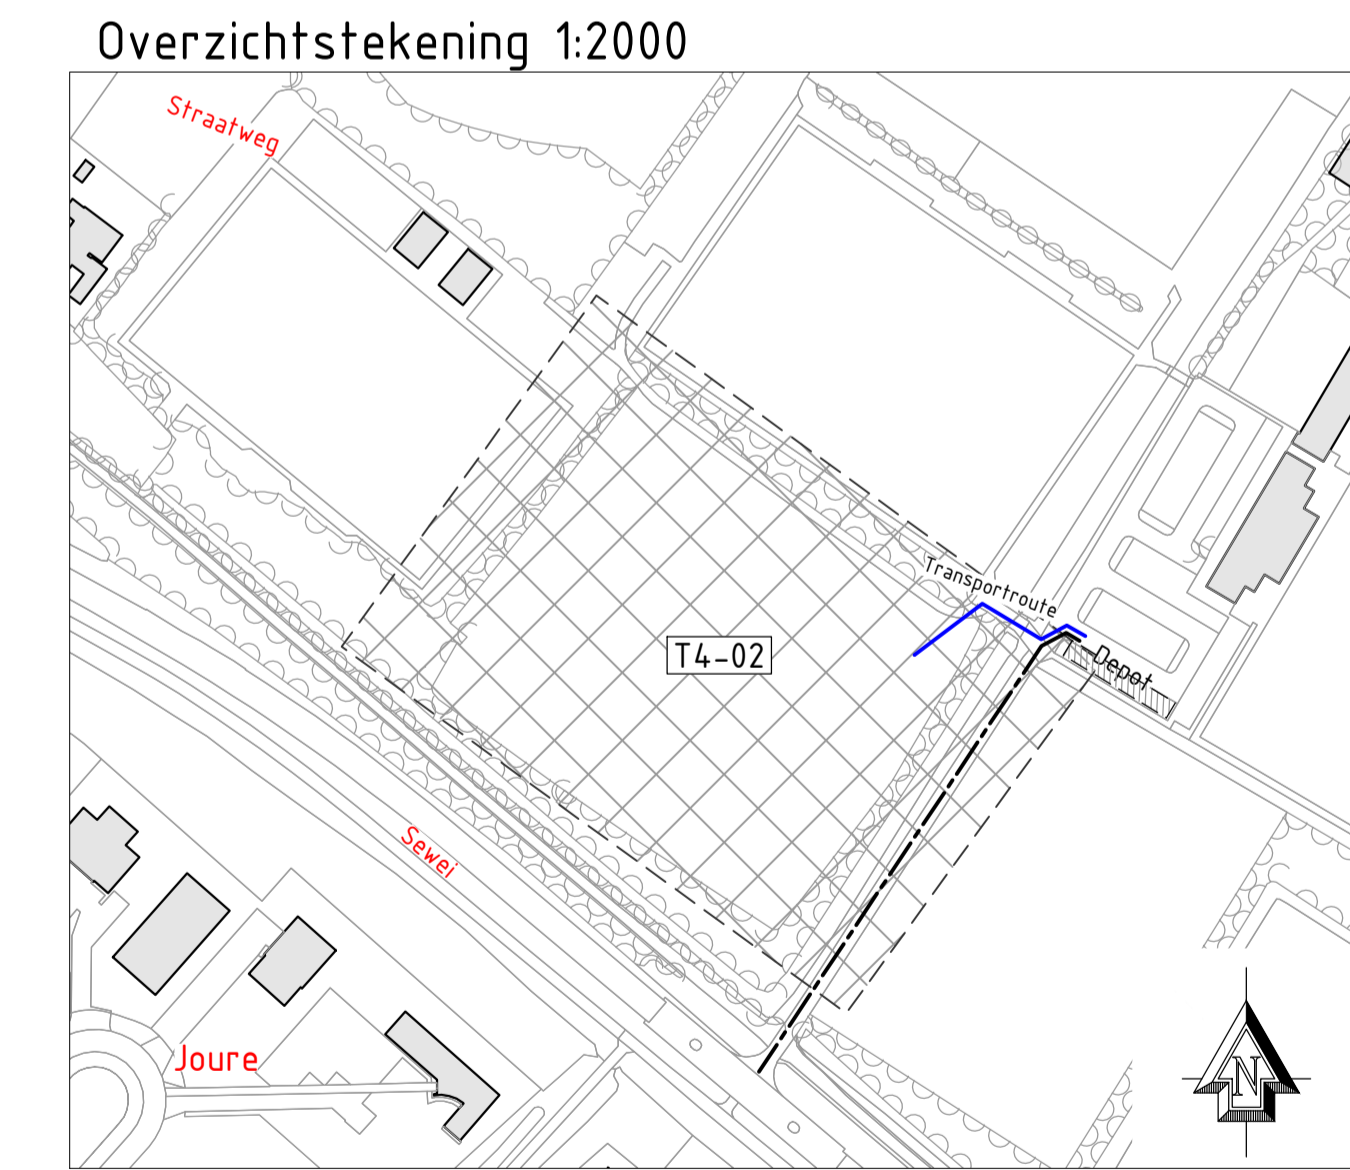

Maten in meters en materiaalmaten in millimeters, tenzij anders vermeld.
Peilmaten in meters t.o.v. N.A.P.

Wersie	Datum	Omschrijving	Ontwerper
3.0	19-03-2026	Aangepaste tekeningen na overleg met opdrachtgever	G. Dingemans
1.0	02-09-2026	EERSTE UITGAVE	G. Dingemans

OPDRACHTGEVER Gemeente De Fryske Marren	OMSCHRIJVING Uitvoeringstekening Sc Joure - Trainingsveld	PROJECTNUMMER S1508K1
PROJECT Realisatie kunstgrasvelden Lemmer en Joure		TEKENINGNUMMER T4-02

SCHAAL 1:200	CONTOLE B. Waninga	 Oudekerkeplein 184a 9004 PB Breda T: 0167 241111 E: info@planning.nl W: www.planning.nl
FORMAAT A1+	PROJECTLEIDER S. Akkerman	

S1508K1 20260316 - Uitvoeringstekening kunstgrasvelden Lemmer en Joure.dwg