




**Principedetail A**  
Situering ontluchtingsput  
Schaal: 1:20

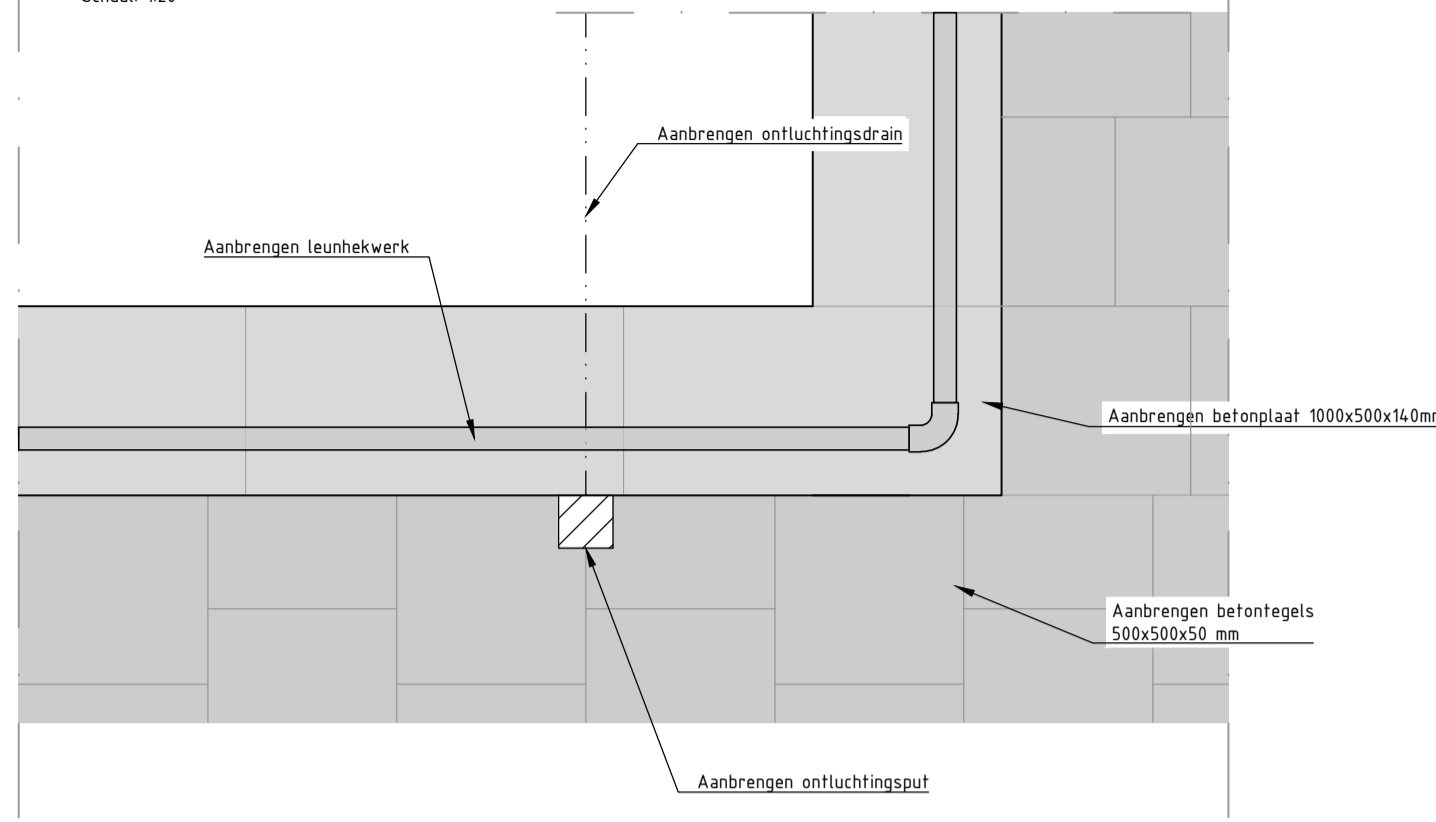


**Principedetail A-1**  
Aanbrengen ontluchtingsdrain, doorsnede  
Schaal: 1:20

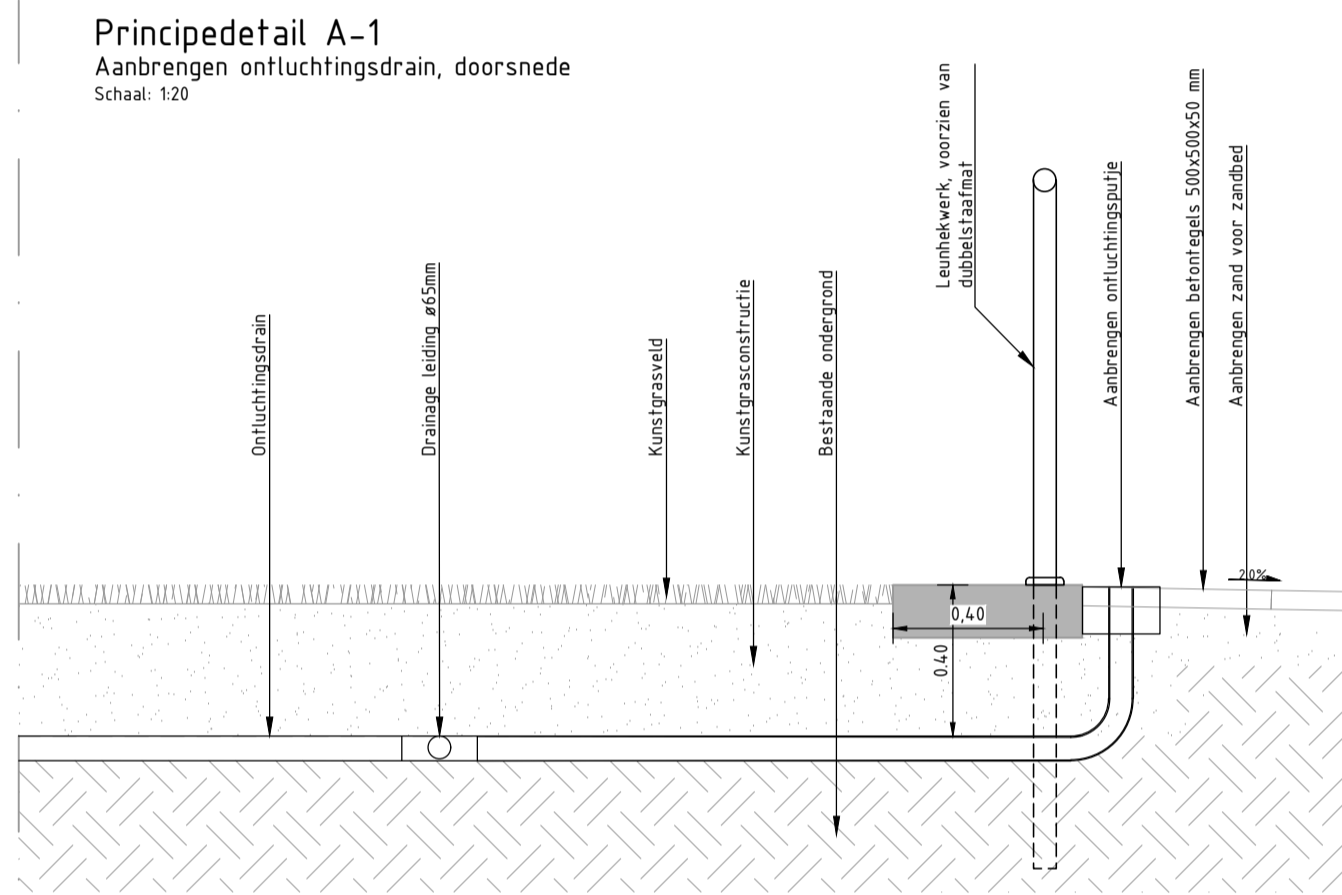


**Principedetail B**  
Speler instapsluis, zijaanzicht  
Schaal: 1:20

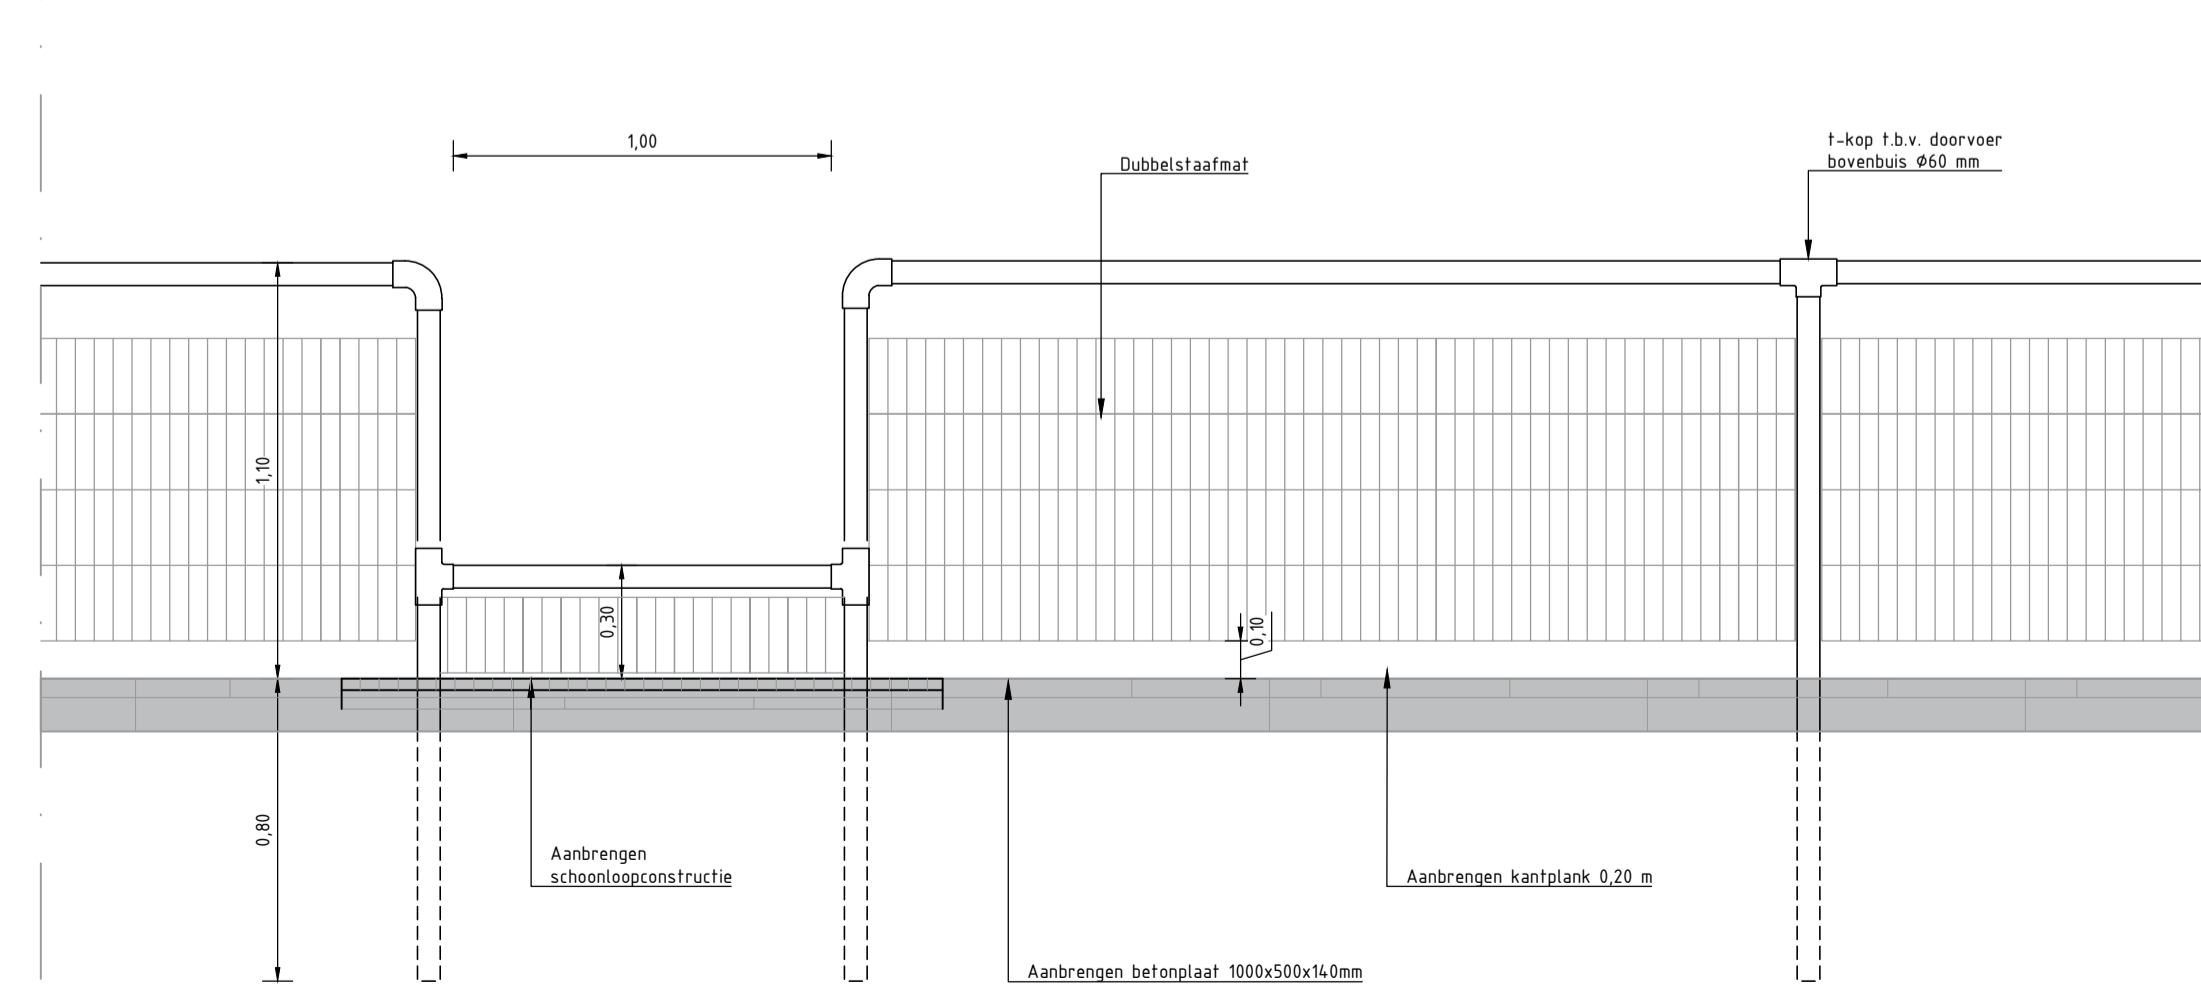


**Principedetail C**  
Schoonloop constructie spelerspoort 1,00 m, bovenaanzicht  
Schaal: 1:20

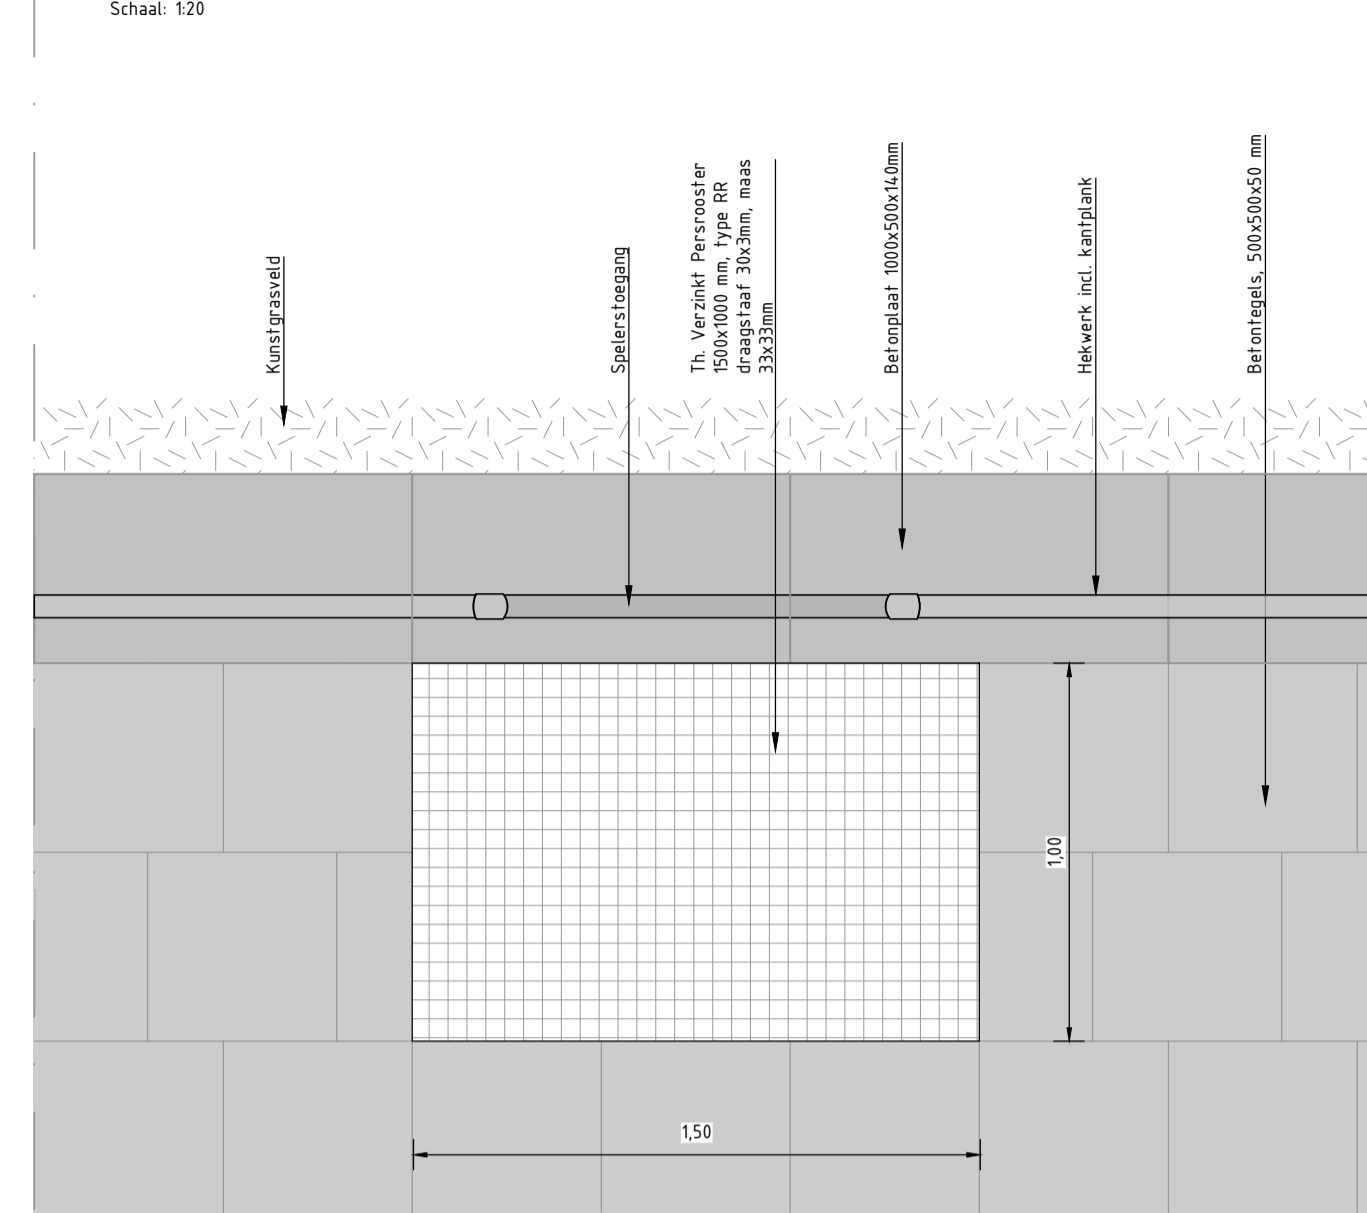


**Principedetail C-1**  
Walk-off constructie spelerspoort, doorsnede  
Schaal: 1:20

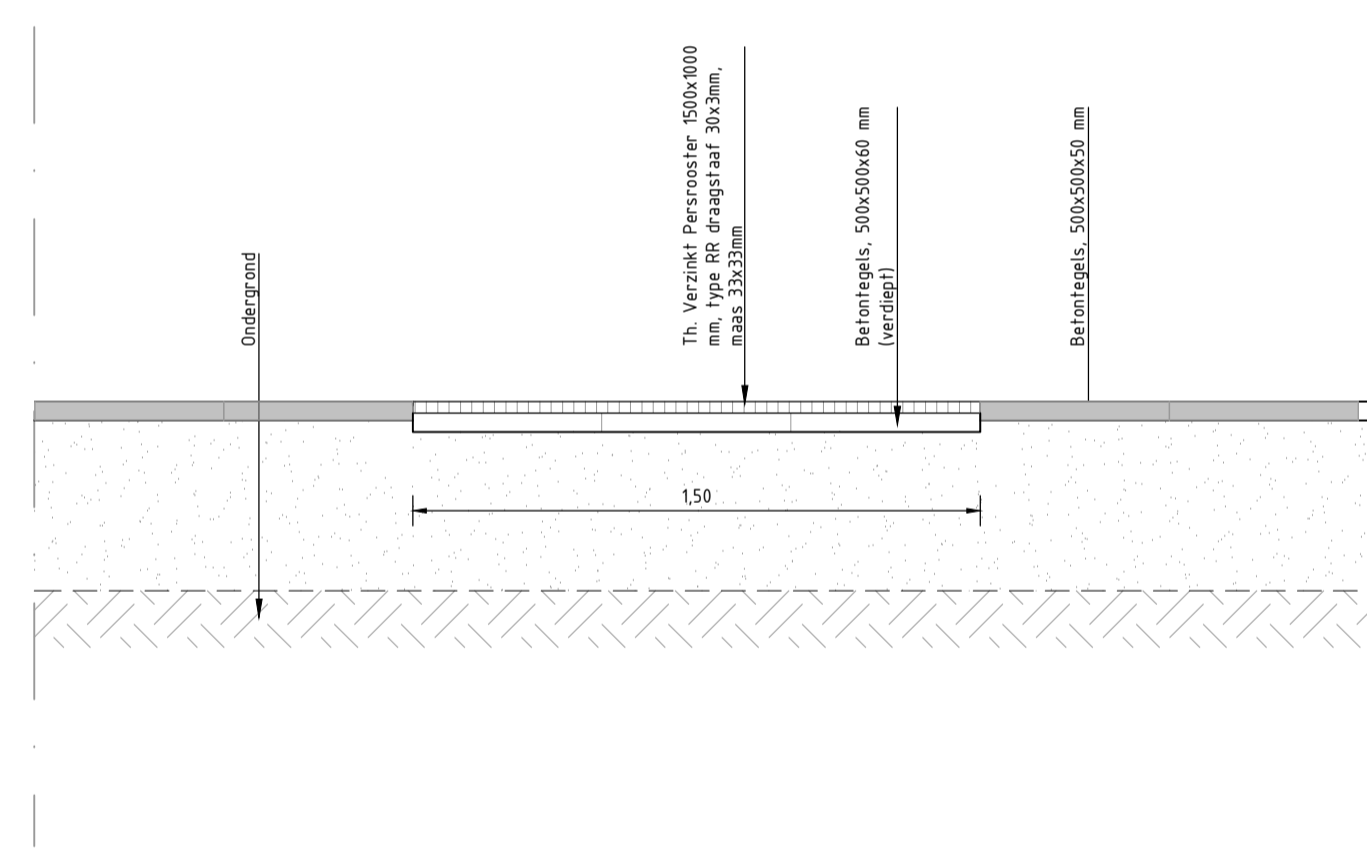



**Principedetail D**  
Spelerssluis  
Schaal: 1:20

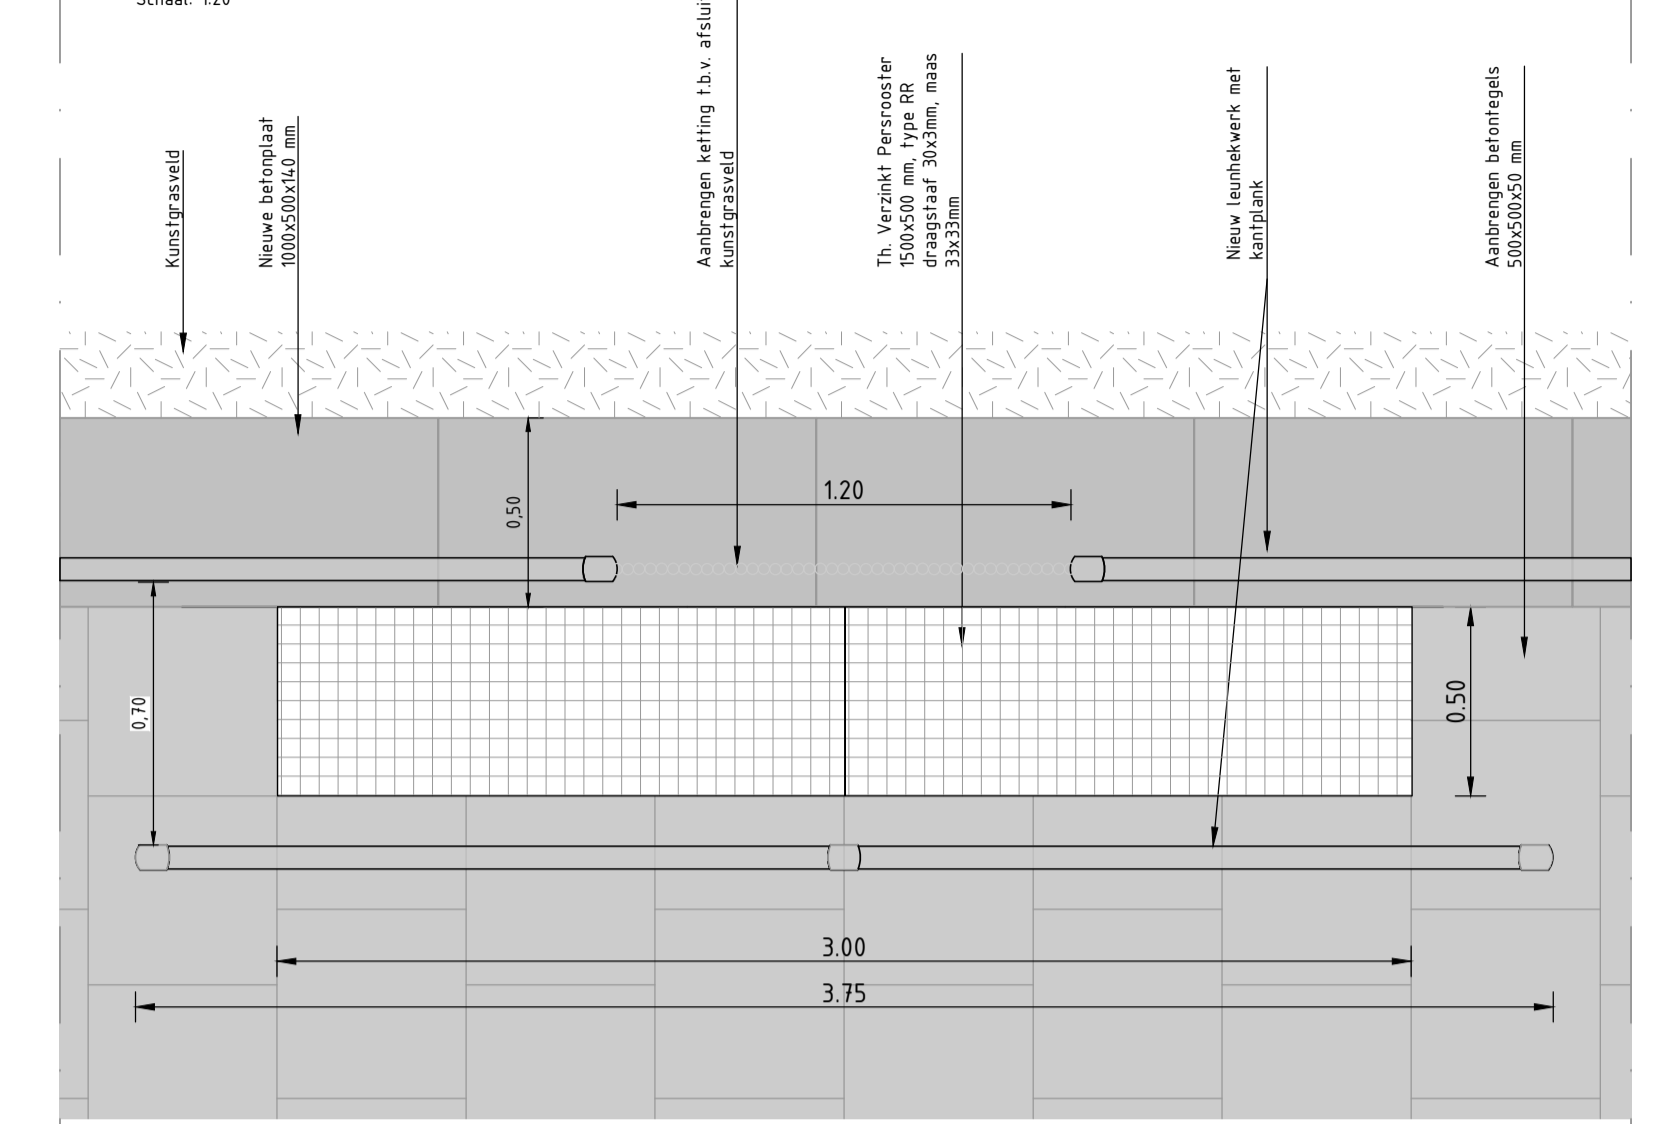

Voor-aanzicht

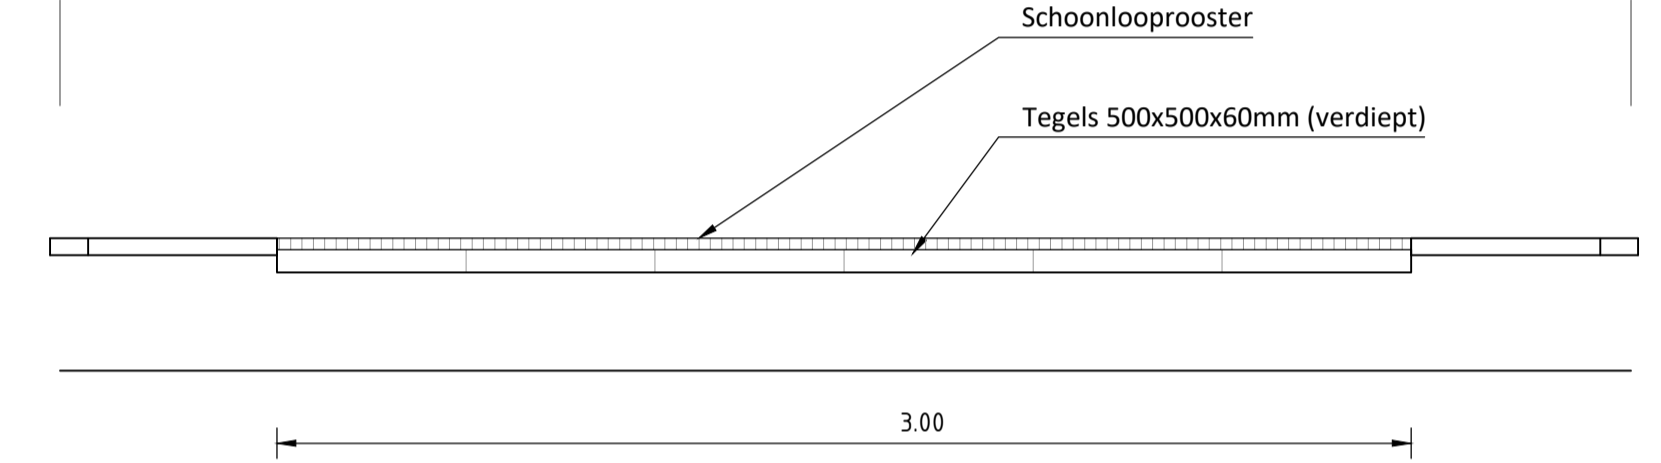

**Principie doorsnede D-1**  
Spelerssluis  
Schaal: 1:20

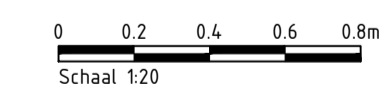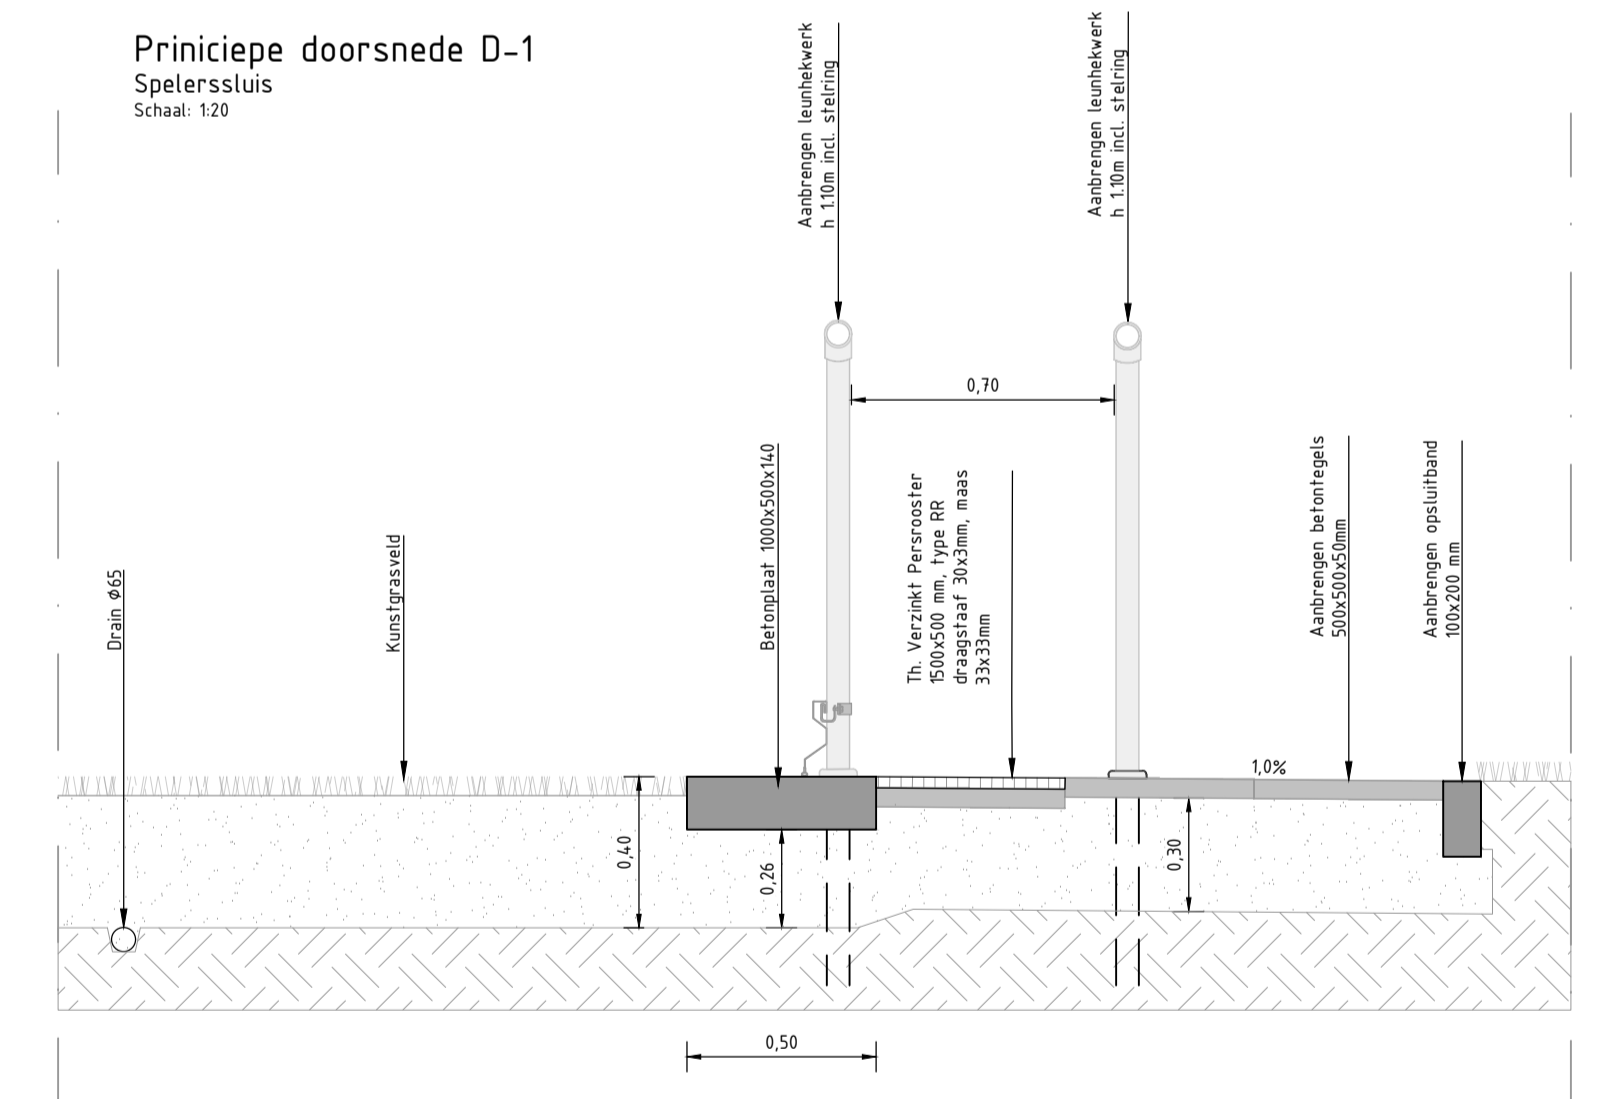

Maten in meters en materiaalmaten in millimeters, tenzij anders vermeld.  
Peilmaten in meters t.o.v. N.A.P.

Versie 2.0 1.0	Datum 19-03-2025 02-03-2025	Omschrijving Aangepaste tekeningen na overleg met opdrachtgever EERSTE UITGAVE	Ontwerper G. Dingemans G. Dingemans
OPDRACHTGEVER Gemeente De Fryske Marren		OMSCHRIJVING Detailtekeningen CVO Lommer en Sc Joure	PROJECTNUMMER S1508K1 TEKENINGNUMMER T5-01
SCHAAL 1:20	FORMAAT A1	CONTROLE B. Wanninge PROJECTLEIDER S. Akkerman	Blankenstein 334c 7943 PE Meppel Leveringsadres: 31.111 5202 PD Drachten info@planning.nl www.planning.nl

