


# Legenda



Aanbrengen lichtmast nieuw  
Octogonaal

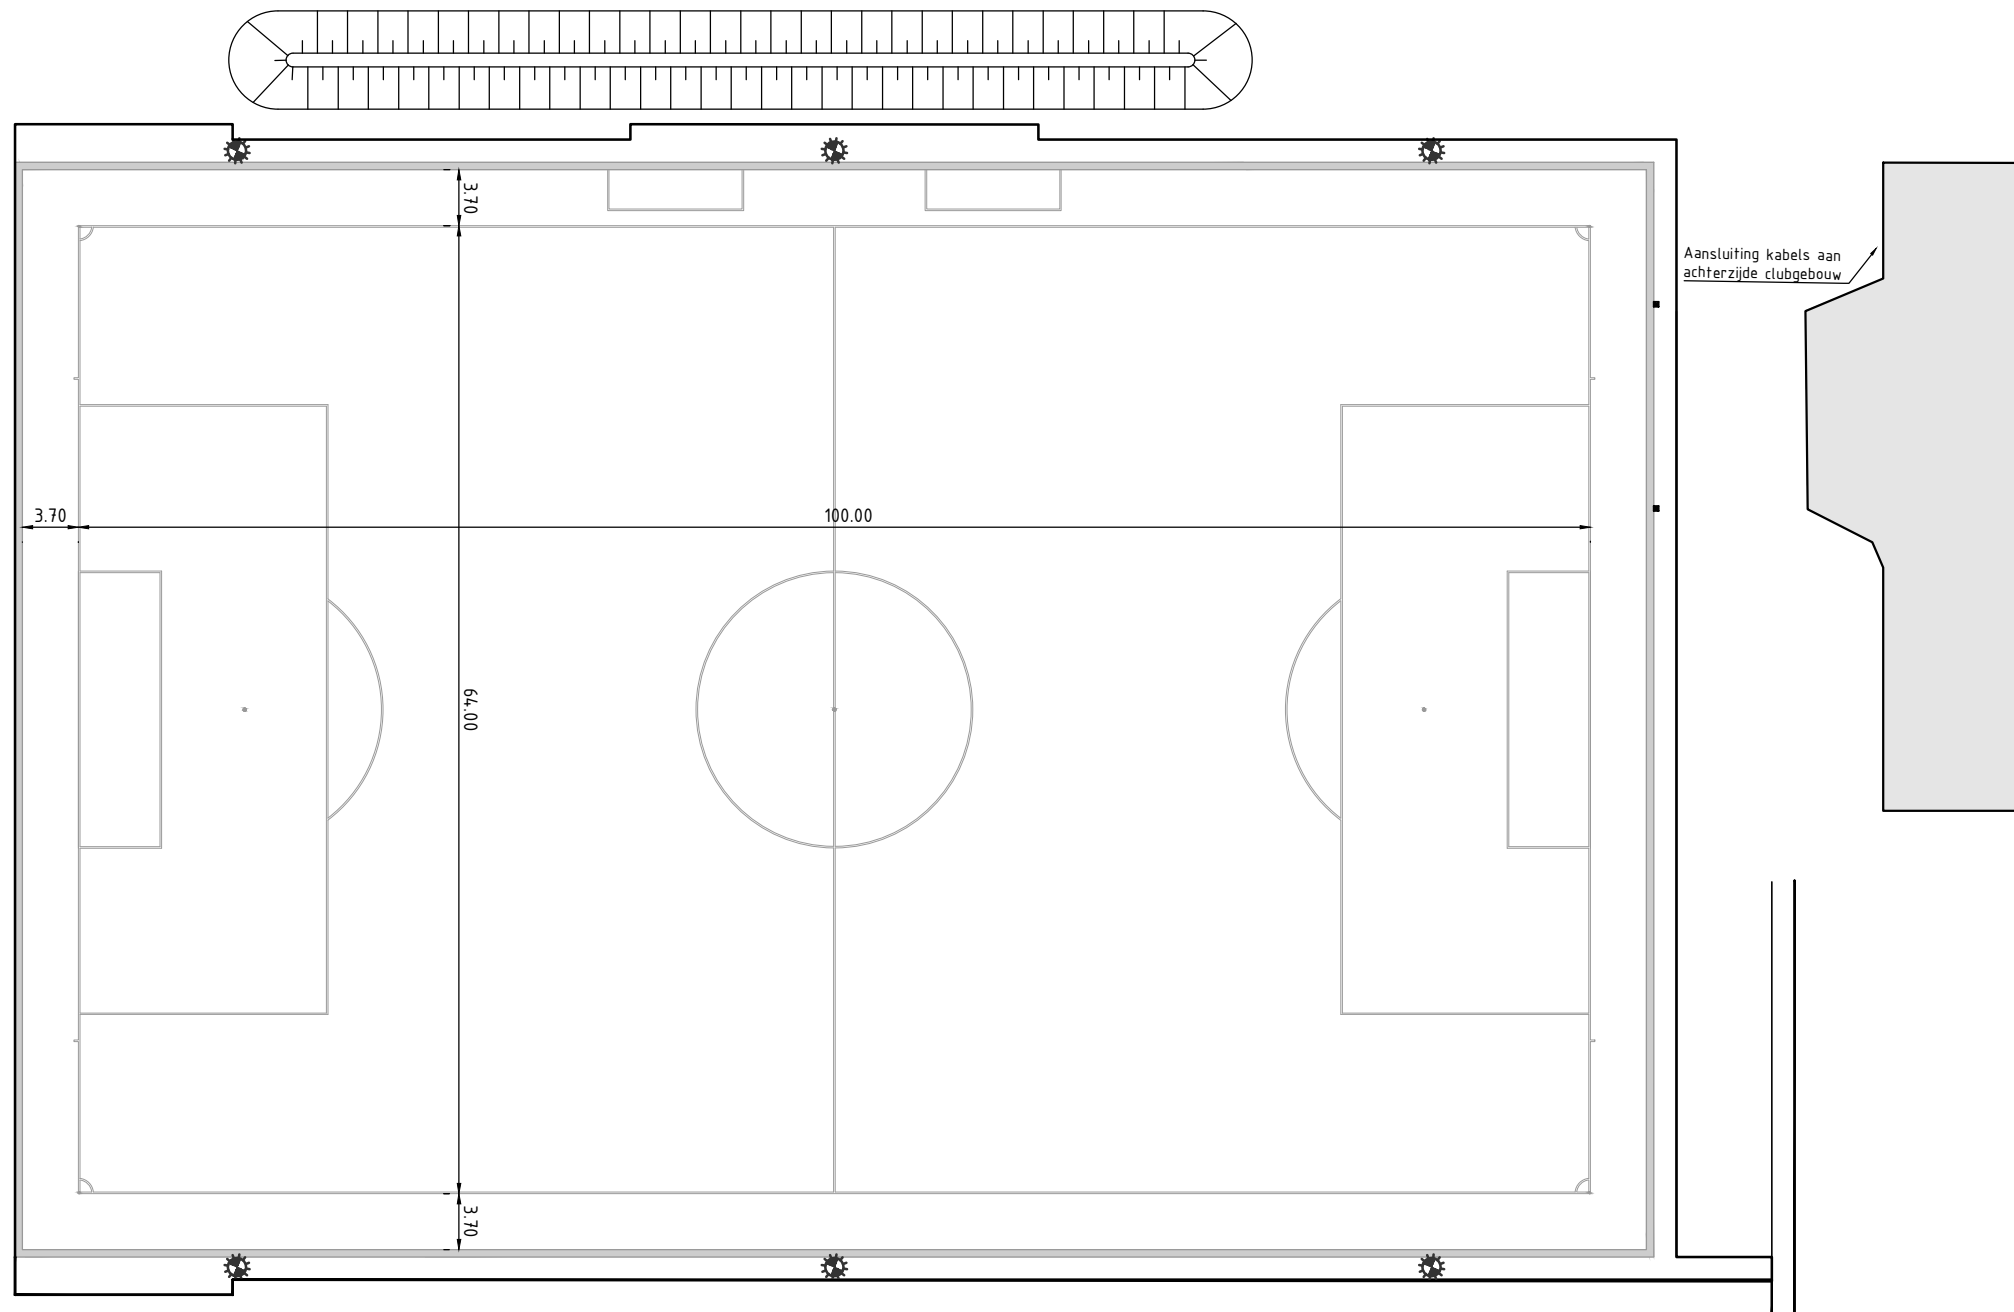

OPDRACHTGEVER  
Gemeente De Fryske Marren  
  
PROJECT  
Realisatie kunstgrasvelden  
Lemmer en Joure

OMSCHRIJVING  
Verlichtingstekening:  
Nieuwe situatie lichtmasten  
CVVO Lemmer veld B




PROJECTNUMMER  
S1508K1  
  
TEKENINGNUMMER  
-


SCHAAL  
1:500  
  
FORMAAT  
A3

CONTROLE  
S. Akkerman  
  
PROJECTLEIDER  
S. Akkerman

Blankenstein 134c  
7943 PE Meppel  
Lavendelheide 21.111  
9202 PD Drachten  
info@plann-ing.nl  
www.plann-ing.nl

# Legenda

-  Huidige situatie te verplaatsen lichtmasten
-  Verplaatsen lichtmast Octogonaal
-  Aanbrengen lichtmast nieuw Octogonaal

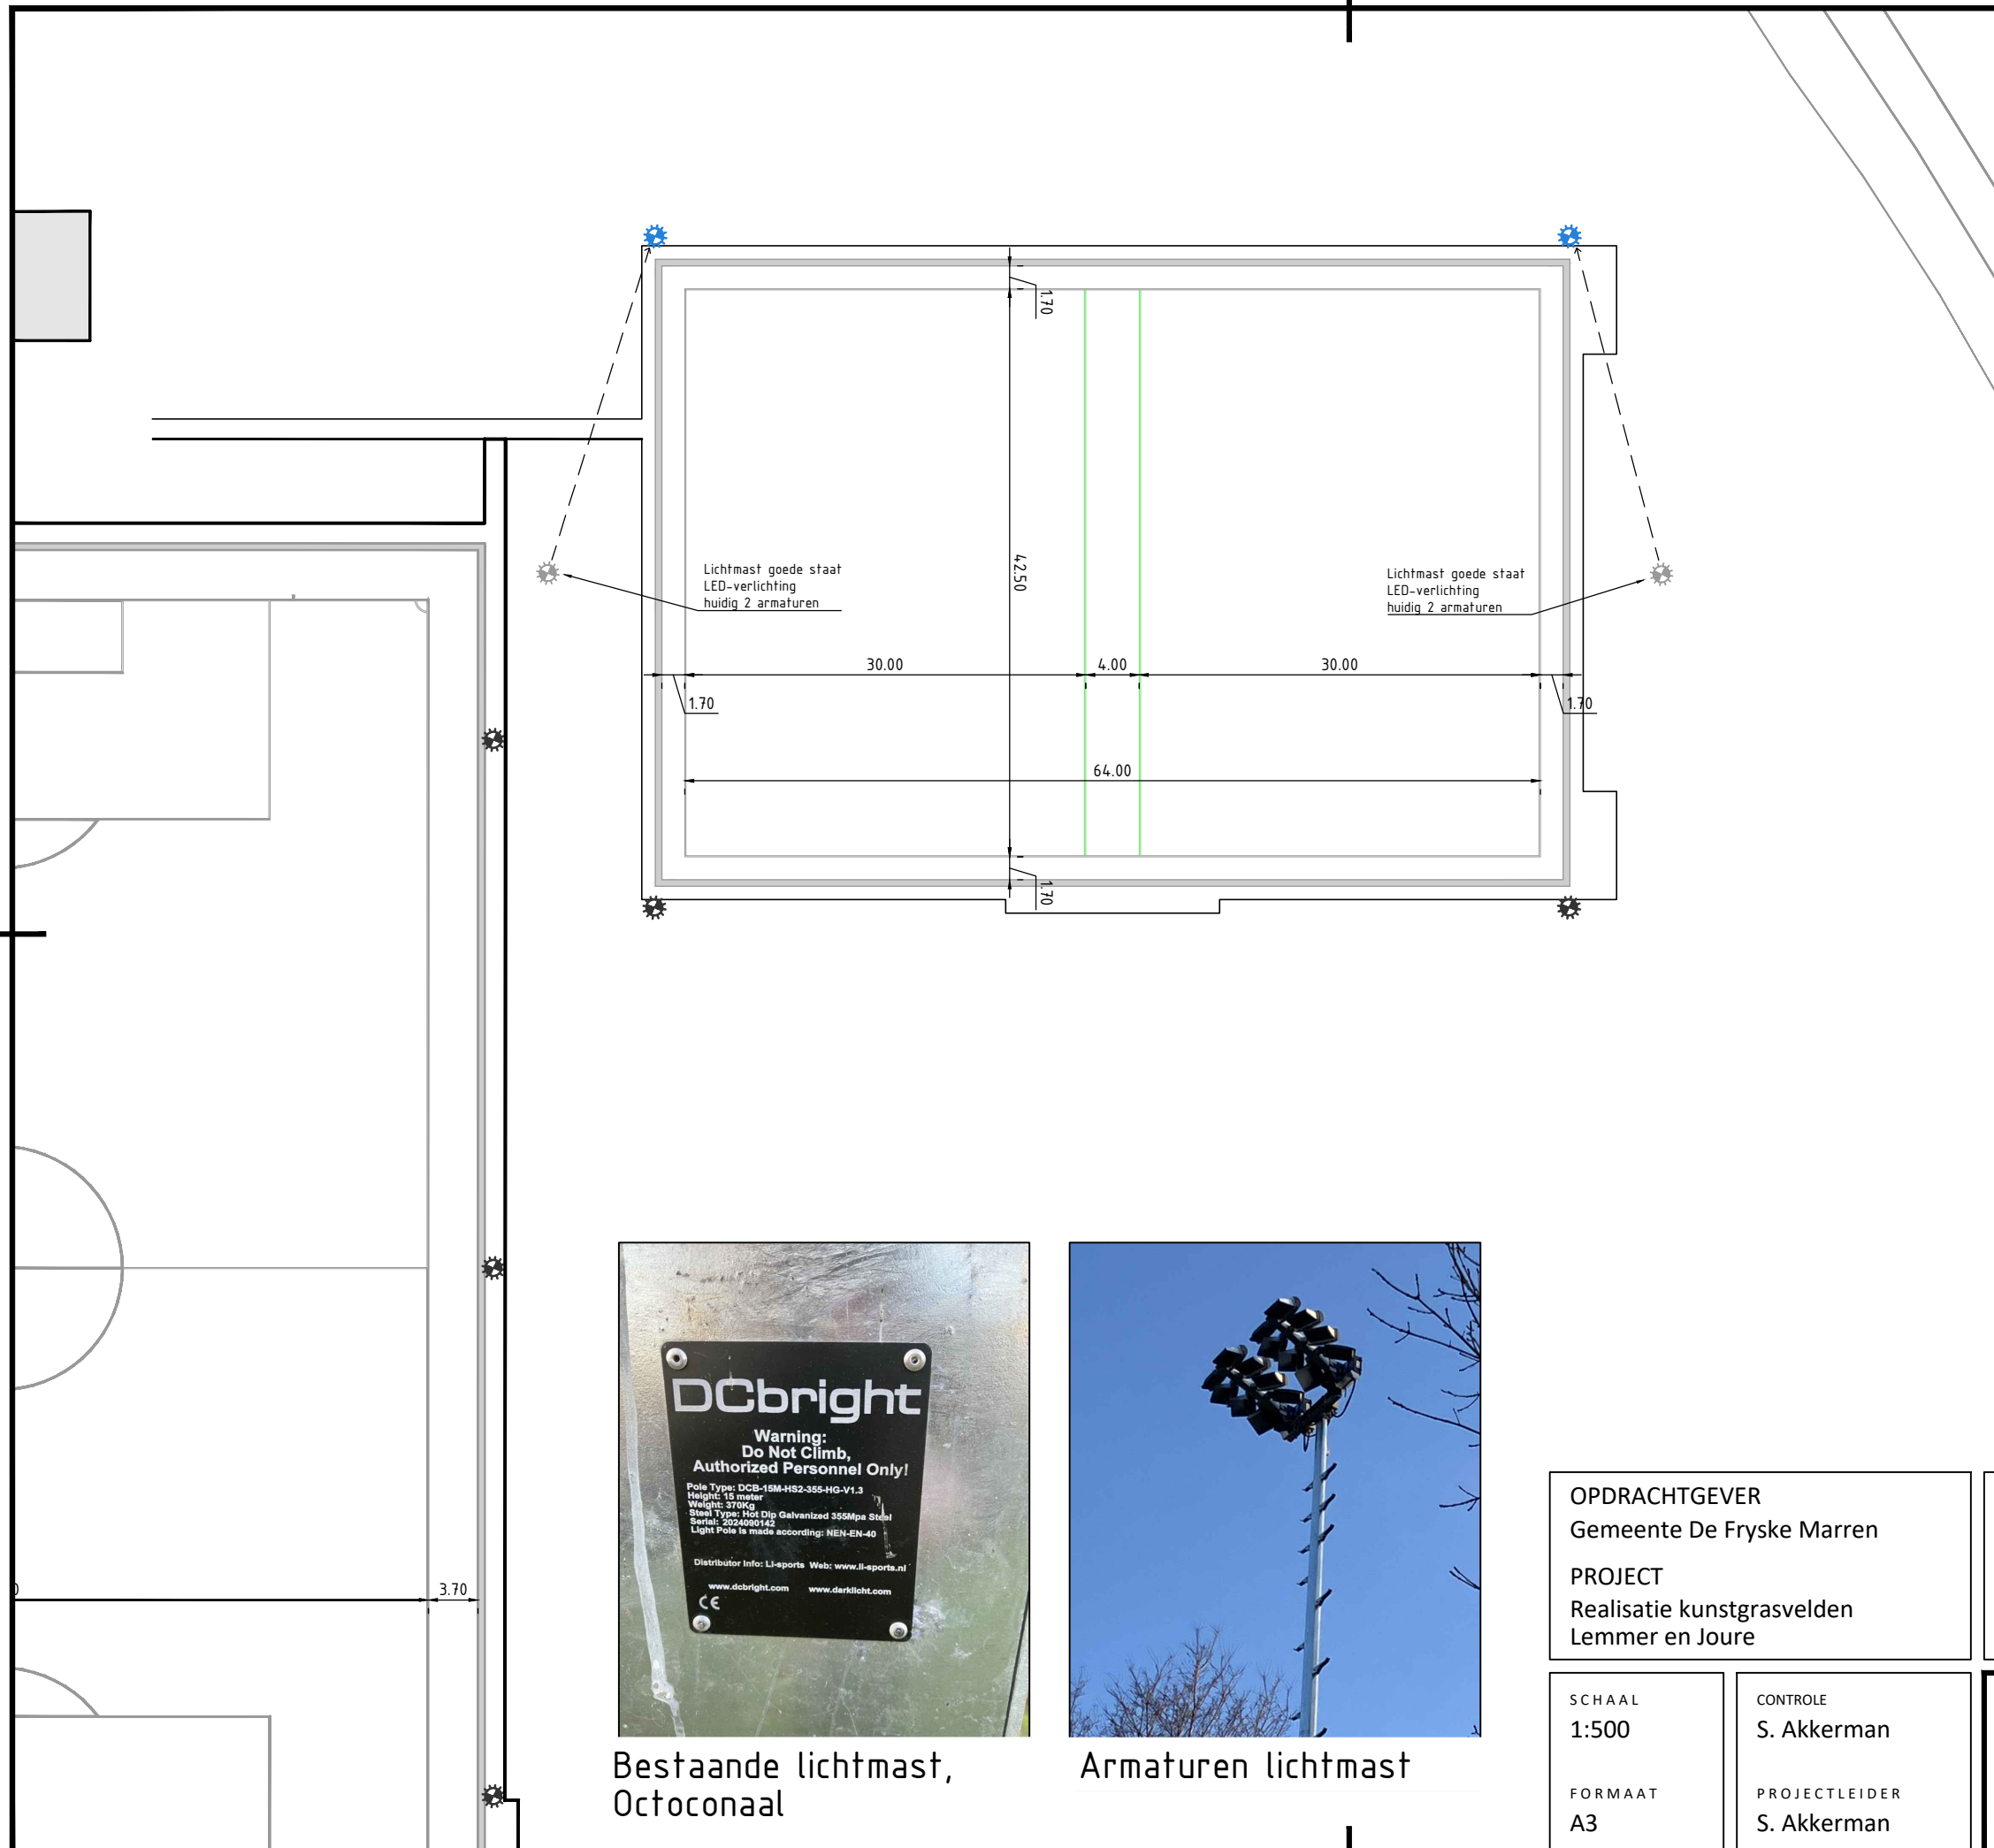

Bestaande lichtmast, Octoconaal



Armaturen lichtmast



<b>OPDRACHTGEVER</b> Gemeente De Fryske Marren	<b>OMSCHRIJVING</b> Verlichtingstekening: Nieuwe situatie lichtmasten CVVO Lemmer veld D	PROJECTNUMMER S1508K1  TEKENINGNUMMER -
---	---	---

SCHAAL 1:500	CONTROLE S. Akkerman
FORMAAT A3	PROJECTLEIDER S. Akkerman

Blankenstein 134c  
7943 PE Meppel


Lavendelheide 21.111  
9202 PD Drachten

info@plann-ing.nl  
www.plann-ing.nl






adviseurs en ingenieurs

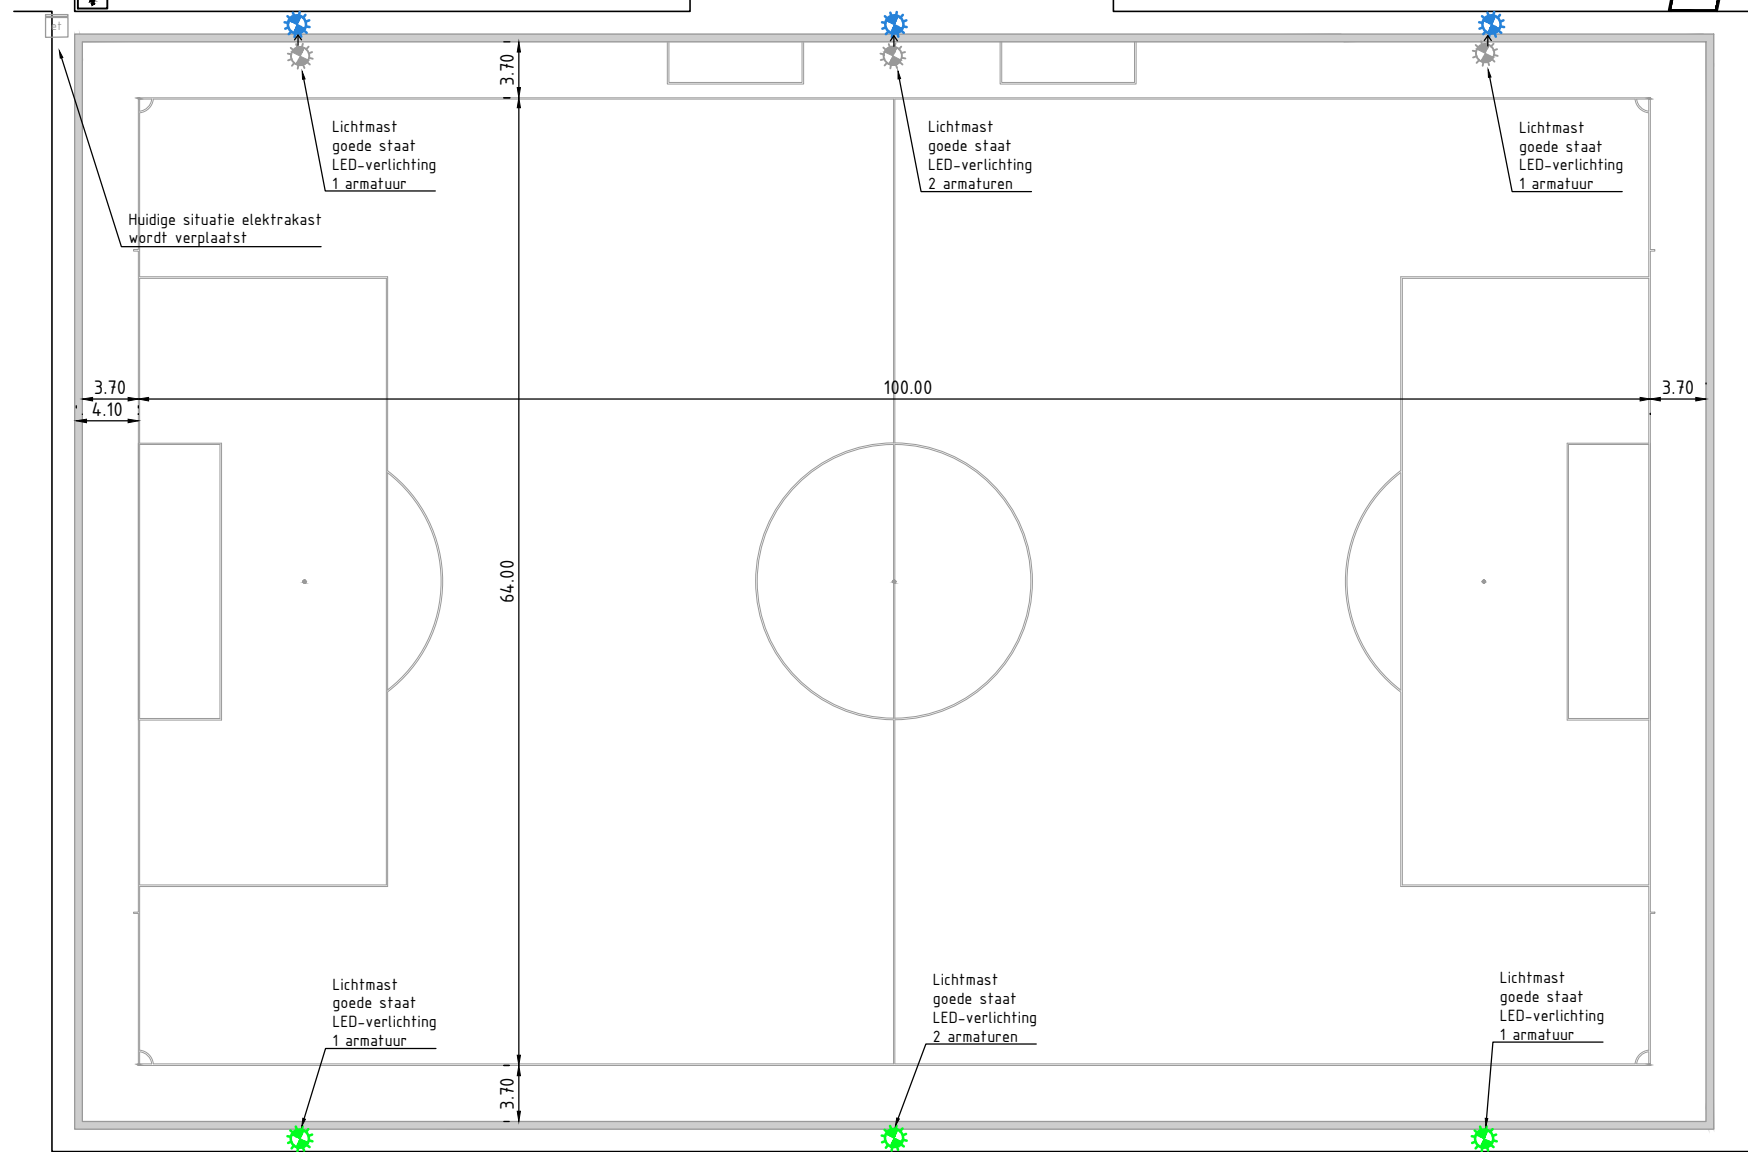Aansluiting kabels  
Verplaatsen elektrakast  
veldverlichting




### Legenda


-  Huidige situatie te verplaatsen lichtmasten
-  Verplaatsen lichtmast Octogonaal
-  Lichtmast bestaand Octogonaal



Bestaande lichtmast, Octogonaal

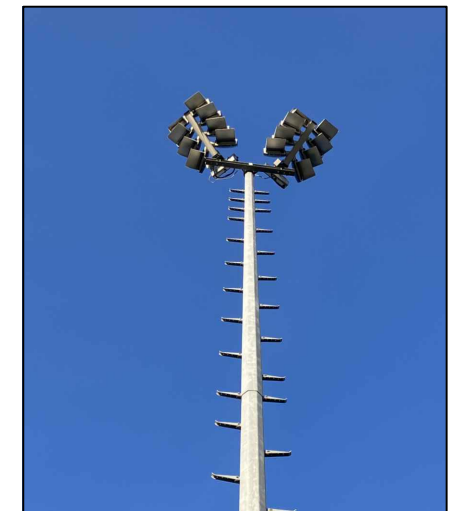

Armaturen lichtmast

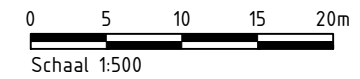

**OPDRACHTGEVER**  
Gemeente De Fryske Marren

**PROJECT**  
Realisatie kunstgrasvelden  
Lemmer en Joure

**OMSCHRIJVING**  
Verlichtingstekening:  
Nieuwe situatie lichtmasten  
CVVO Lemmer veld E

**PROJECTNUMMER**  
S1508K1

**TEKENINGNUMMER**  
-

**SCHAAL**  
1:500

**FORMAAT**  
A3

**CONTROLE**  
S. Akkerman


**PROJECTLEIDER**  
S. Akkerman

Blankenstein 134c  
7943 PE Meppel




Lavendelheide 21.111  
9202 PD Drachten

info@plann-ing.nl  
www.plann-ing.nl

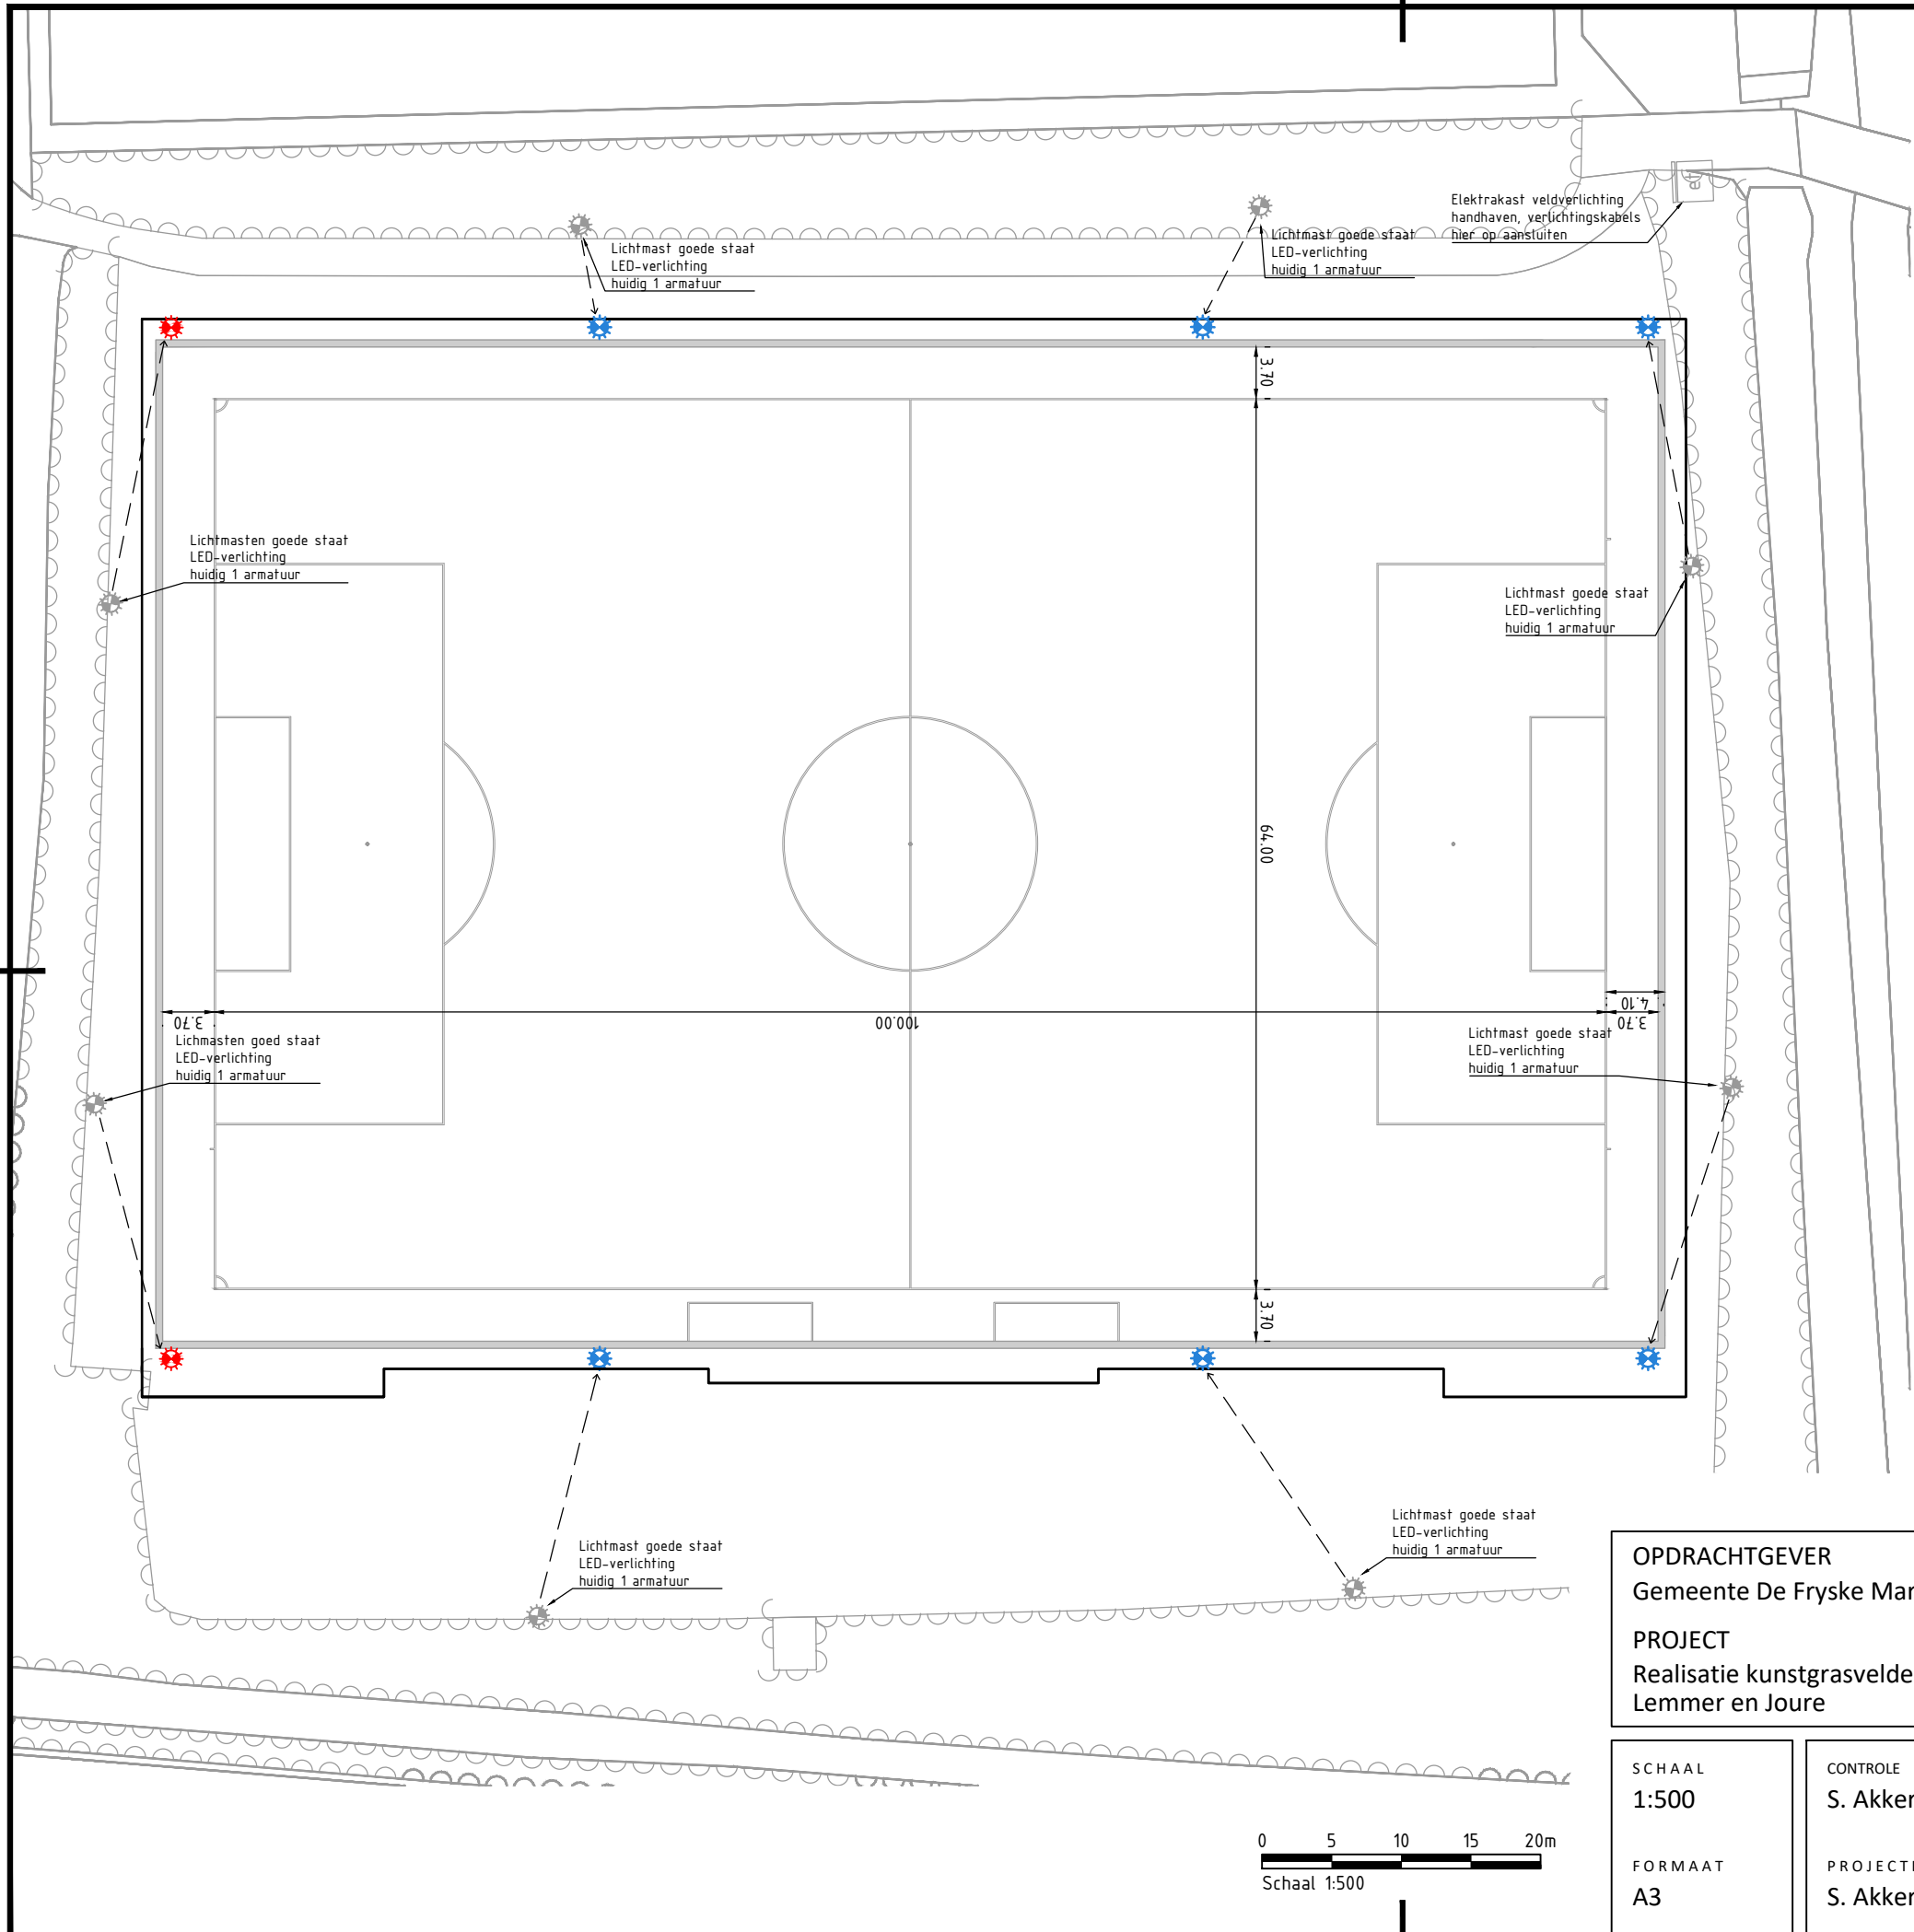



# Legenda

-  Huidige situatie te verplaatsen lichtmasten
-  Verplaatsen lichtmast Cilindrisch verjongd
-  Verplaatsen lichtmast Cilindrisch conisch



Bestaande lichtmast met armatuur, Cilindrisch verjongd



Bestaande lichtmast met armatuur Cilindrisch conisch

**OPDRACHTGEVER**  
Gemeente De Fryske Marren

**PROJECT**  
Realisatie kunstgrasvelden  
Lemmer en Joure

**OMSCHRIJVING**  
Verlichtingstekening:  
Nieuwe situatie lichtmasten SC Joure

**PROJECTNUMMER**  
S1508K1

**TEKENINGNUMMER**  
-

**SCHAAL**  
1:500

**FORMAAT**  
A3

**CONTROLE**  
S. Akkerman

**PROJECTLEIDER**  
S. Akkerman

Blankenstein 134c  
7943 PE Meppel

Lavendelheide 21.111  
9202 PD Drachten

info@plann-ing.nl  
www.plann-ing.nl



adviseurs en ingenieurs

