
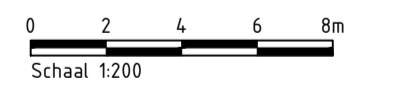


Legenda

- | | |
|---|---|
| Algemeen | Verhardingen |
| <ul style="list-style-type: none"> Werkgrens Bestaande hoogtepeilen in m t.o.v. NAP Bestaande boom Bestaande bosschage Sportveldbelijning, indicatief weergegeven | <ul style="list-style-type: none"> Verwijderen asfaltverharding Verwijderen betonstraatstenen kf, elleboogverband, grijs Verwijderen betontegels 300 x 300 mm, blokverband, grijs Verwijderen betontegels 500 x 500 mm, blokverband, grijs Verwijderen halfverharding schelpen met zode, laagdikte ca. 0,10 m Verwijderen opsluitband 60x200 mm |
| Terreinrichting | Kabels en leidingen |
| <ul style="list-style-type: none"> Verwijderen leunhekwerk (door derden) Verwijderen ballenvanger met net en bovenbuis, 5,00 m hoog Opnemen voetbaldoel incl. grondpotten Verwijderen hoekvlag met grondpot Opnemen dug-out, 5,00 m breed Verwijderen abri, incl fundering betonplaat 3,00x1,50 m Opnemen vlaggenmast Opnemen stalen paal 1,00 m hoog | <ul style="list-style-type: none"> Verwijderen straatkolk Verwijderen kolkafvoerleiding |
| | Groenvoorziening |
| | <ul style="list-style-type: none"> Verwijderen begroeiing (door derden) |

Overzichtstekening 1:2000

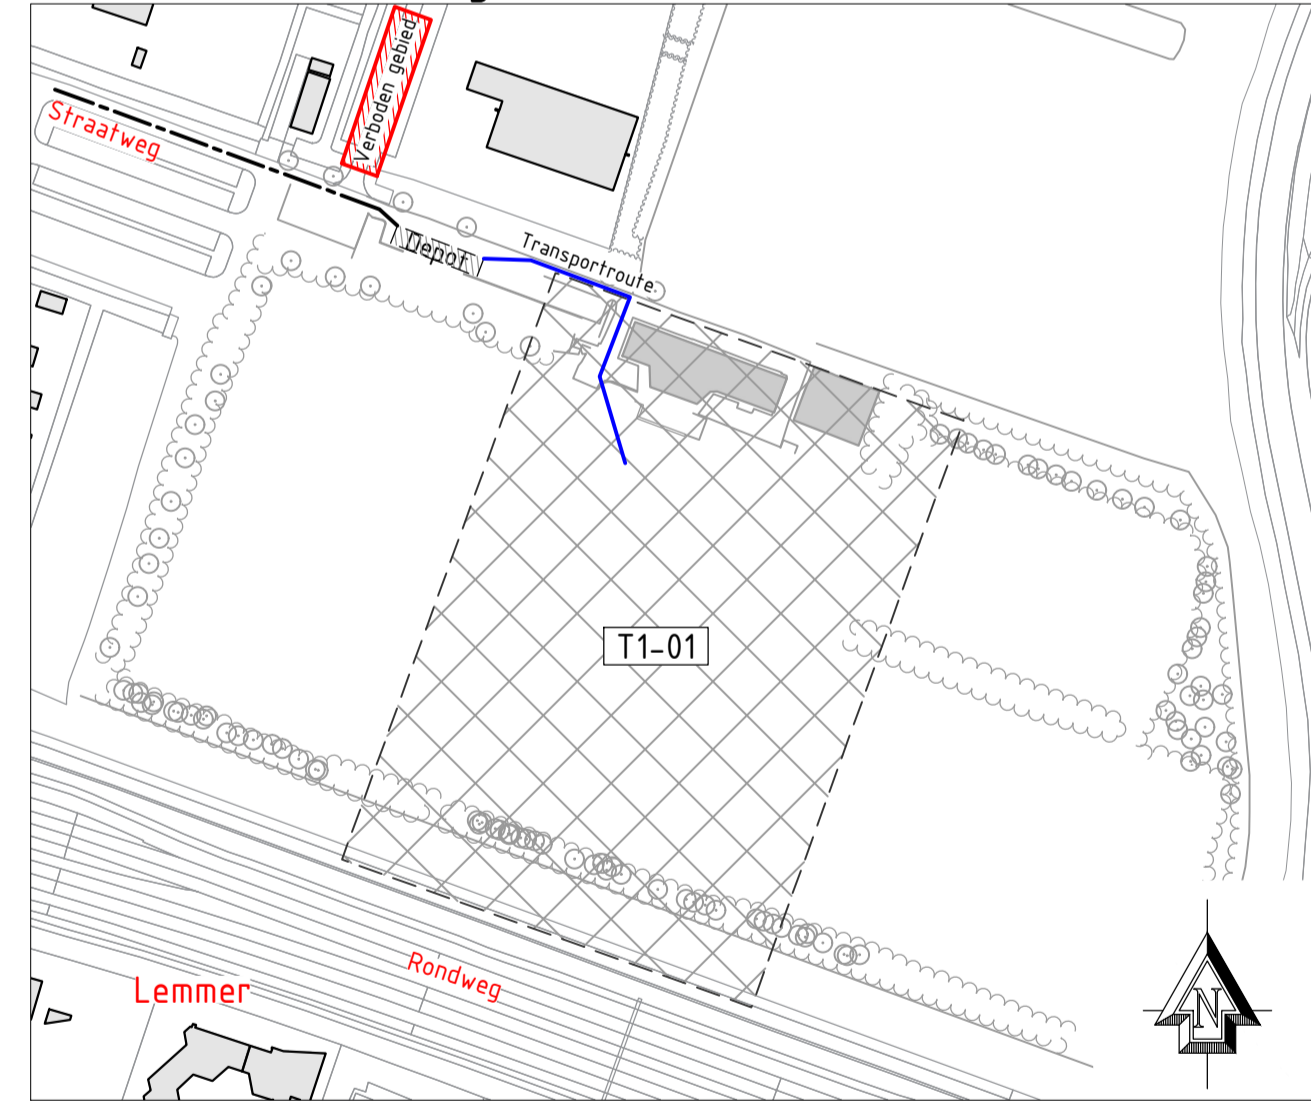

Maten in meters en materiaalmaten in millimeters, tenzij anders vermeld.
Peilmaten in meters t.o.v. N.A.P.

Versie 1.0 2.0 3.0	Datum 14-09-2026 19-03-2026 02-09-2026	Omschrijving Aangegeven tekening: MB Aangegeven tekeningen na overleg met opdrachtgever EERSTE UITGAVE	Ontwerper G. Dingemans G. Dingemans G. Dingemans
OPDRACHTGEVER Gemeente De Fryske Marren	PROJECT Realisatie kunstgrasvelden Lemmer en Jouré	OMSCHRIJVING Opruimtekening CVVO Veld B	PROJECTNUMMER S1508K1 TEKENINGNUMMER T1-01
SCHAAL 1:200 FORMAAT A1	CONTOLE B. Waninga PROJECTLEIDER S. Akkerman		