




Detail A: trapfrezen asfalt
Schaal 1:20

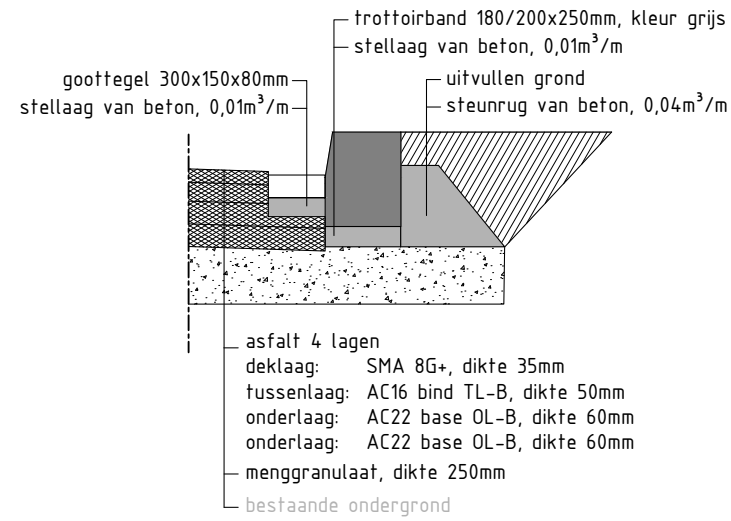


Detail B: band met goottegels
Schaal 1:20

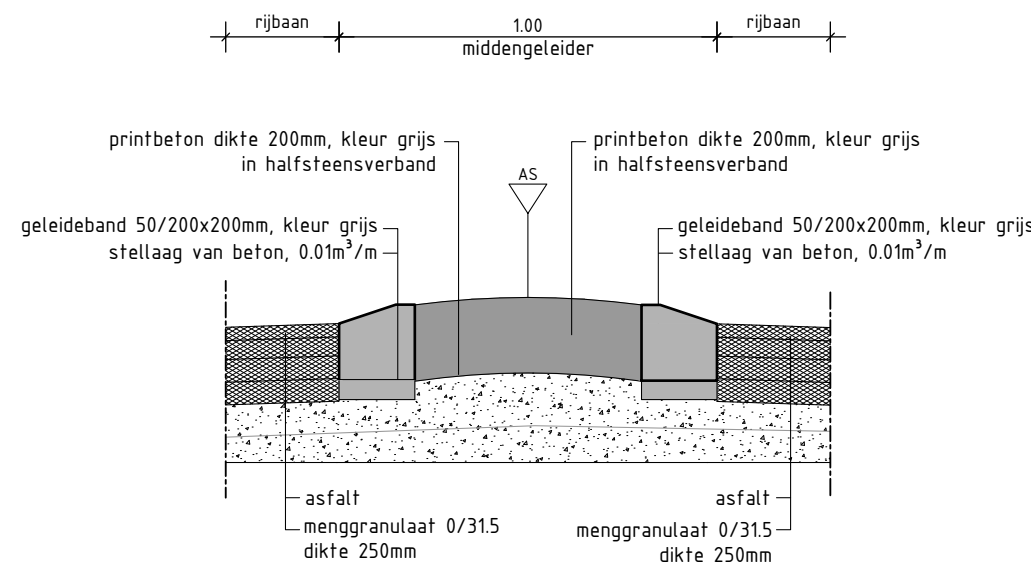


Detail C: middengeleider
Schaal 1:20

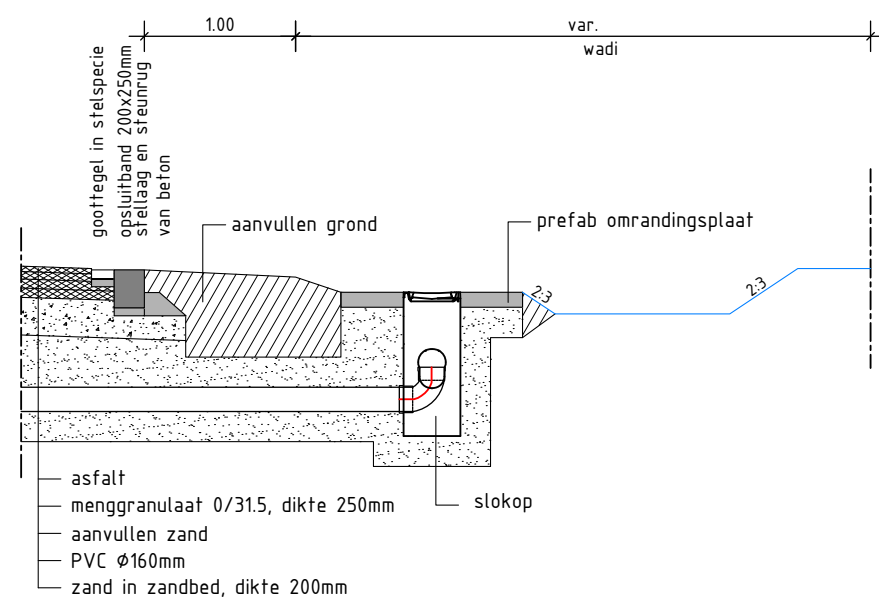


Detail D: slokop
Schaal 1:50

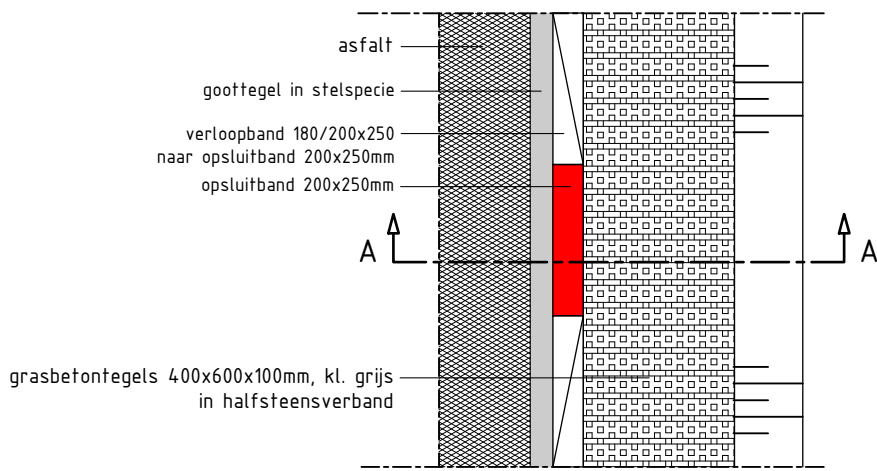


Detail E: uitstroomvoorziening
Schaal 1:50

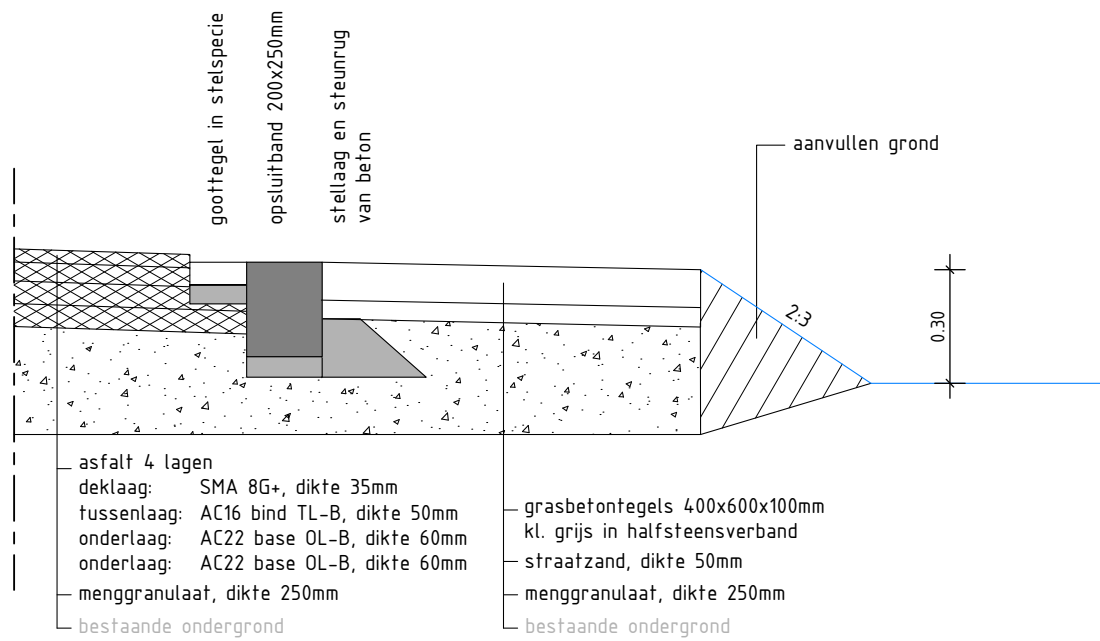


Doorsneden A-A
Schaal 1:20

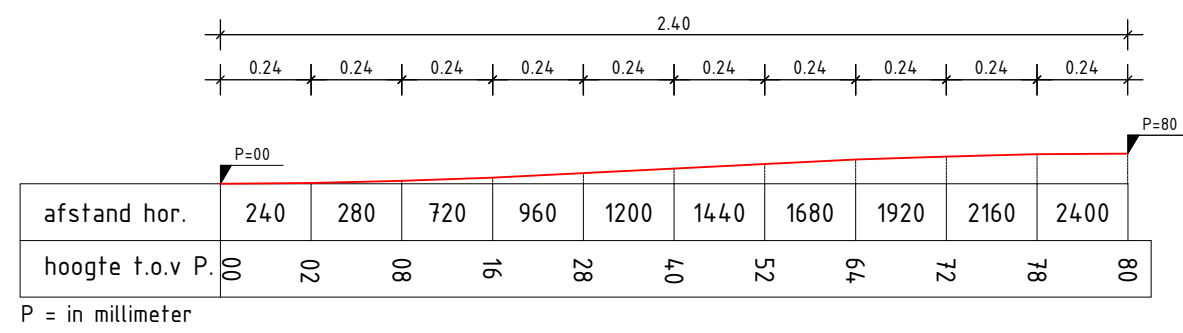


Detail F:
theoretisch profiel sinusvorm
verkeersplateau en rotonde 40km/h met hoogte 80
Schaal 1:20

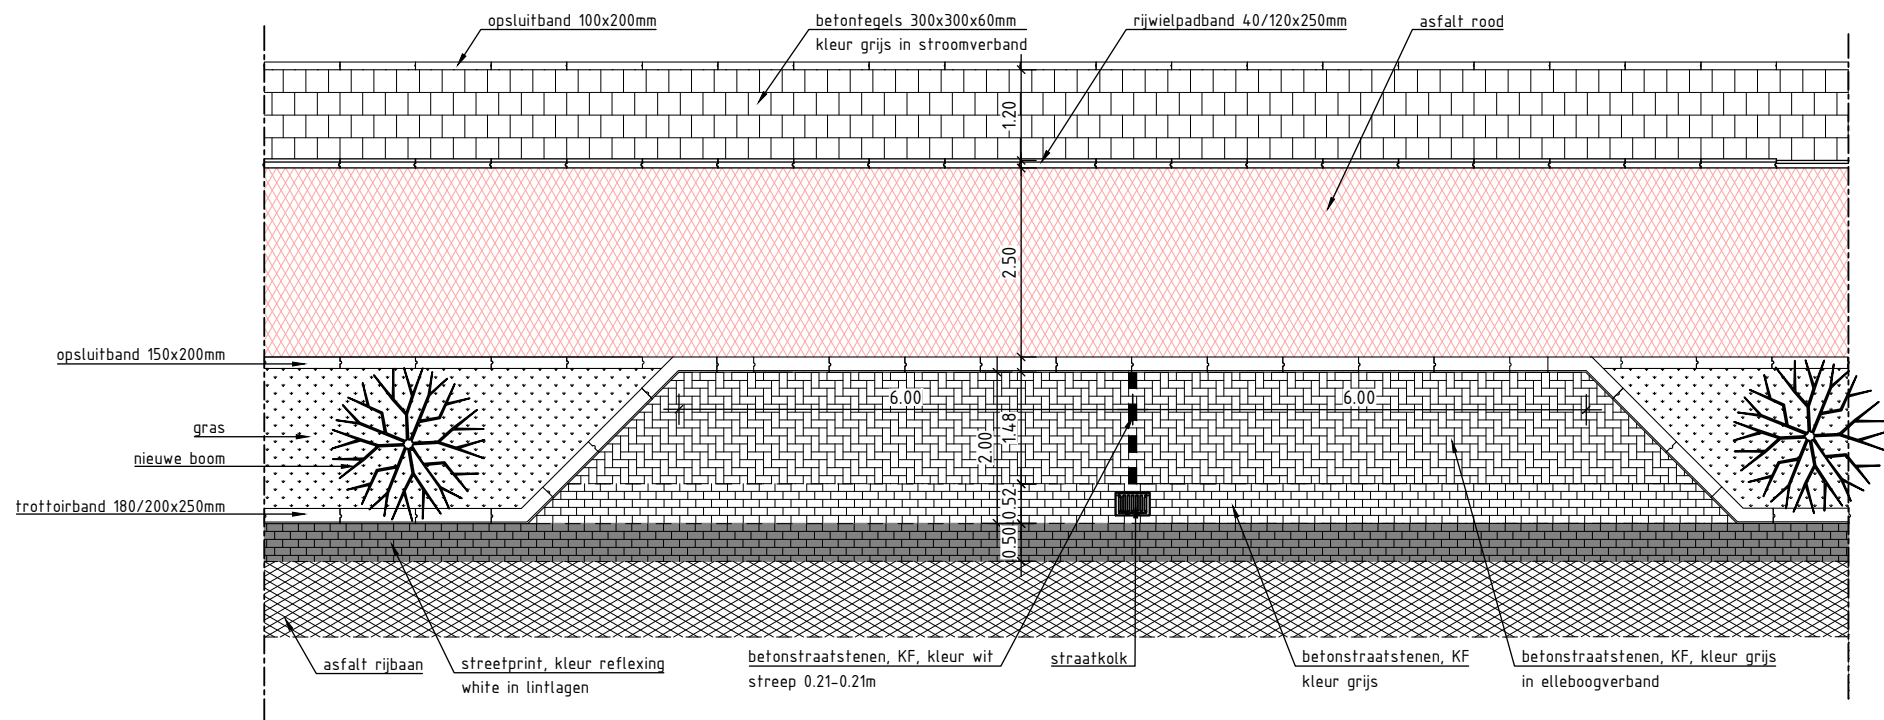

detail Langsparkeervak tpv 30km zone met streetprint
schaal 1:100

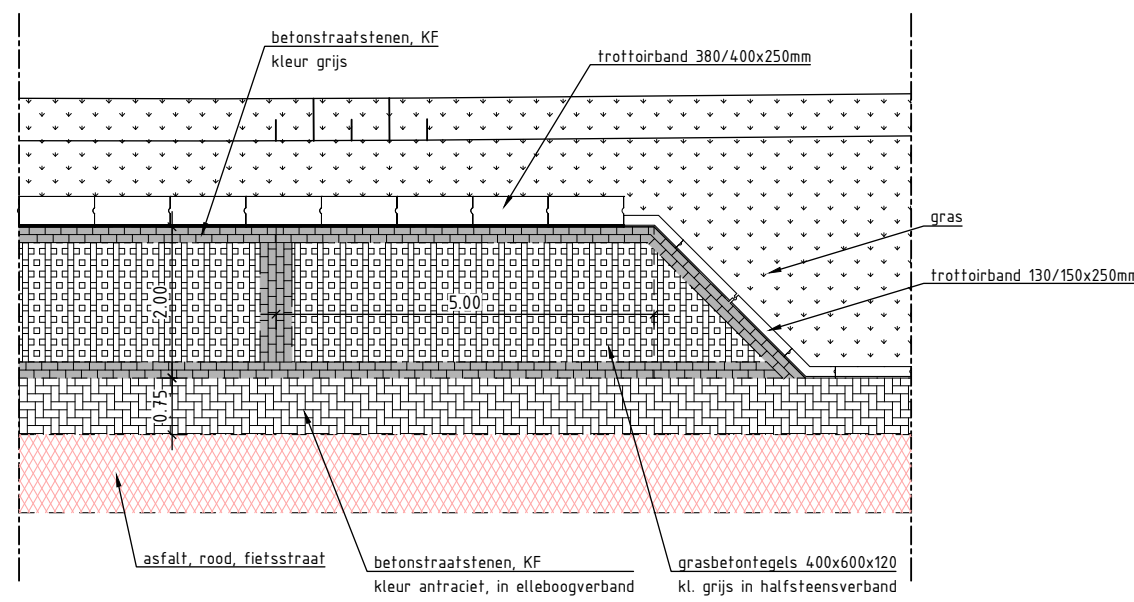

detail Langsparkeervak tpv fietsstraat
schaal 1:100

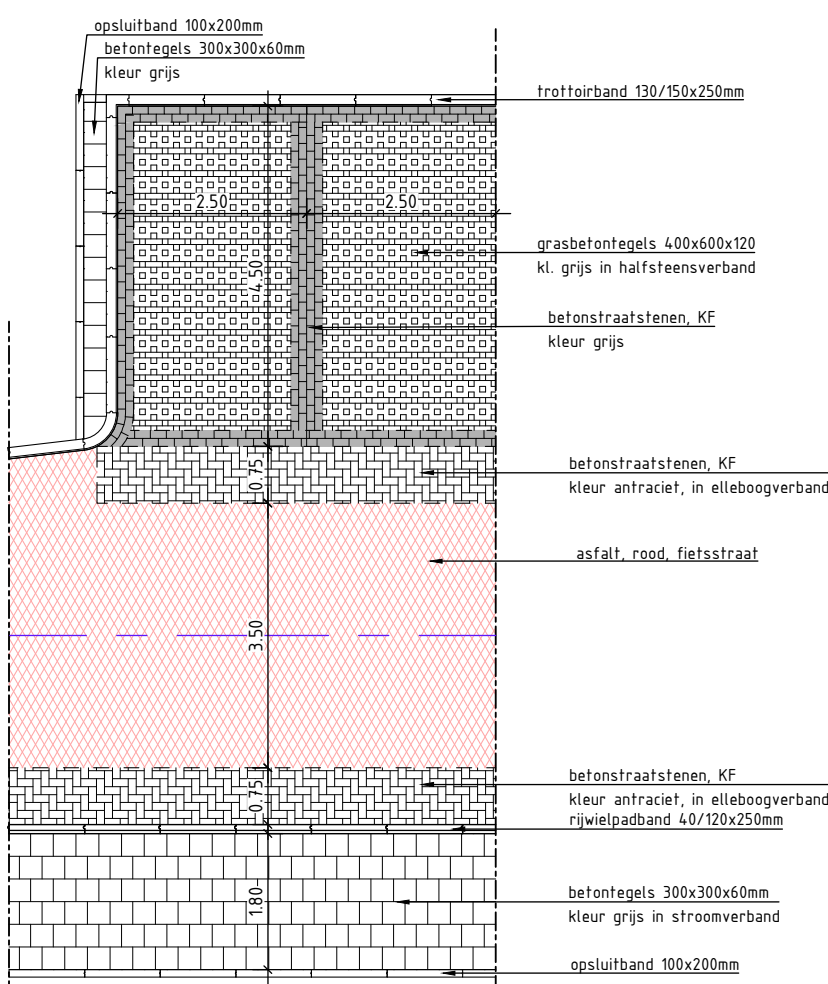

detail haaks parkeervak tpv fietsstraat
schaal 1:100

Gebouwlocatie en afmetingen ter indicatie, maten kunnen afwijken
Maten in meters, tenzij anders vermeld
Peilmaten in meters t.o.v. N.A.P., tenzij anders vermeld
Materialen in mm, tenzij anders vermeld
Diameters in mm, tenzij anders vermeld

ADCIM Adviesbureau voor Civiele techniek, Infrastructuur en Milieu
Rembrandtlaan 650
3962 AW Súdrecht
Telefoon: +31 184 677500
Email: algemeen@adcim.nl

Project: Herinrichting Nieuwe Tielseweg
Te Tiel
Opdrachtgever: Gemeente Tiel
Onderdeel: Situatie te maken werk - bestektekening
Details, fase 2
Rev. Wijziging Dat. Gef. Acc. Projectnummer Tekeningnummer Formaat
1. 20220031 150 A1
Bladnummer Totaal bladen Schaal
1. 1. 120/ 156/ 1100
Get. Gez. Acc. Datum Bestandsnaam
MP TB AK 20-08-2025 20220031-C50_NT.dwg