
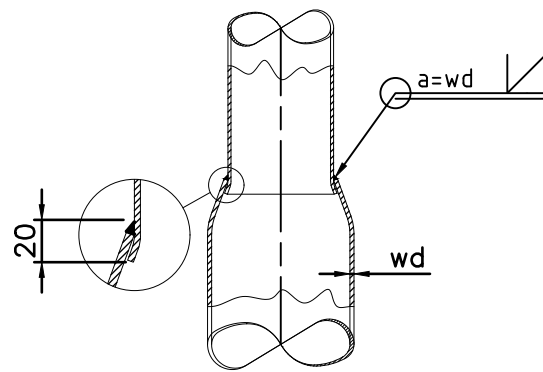


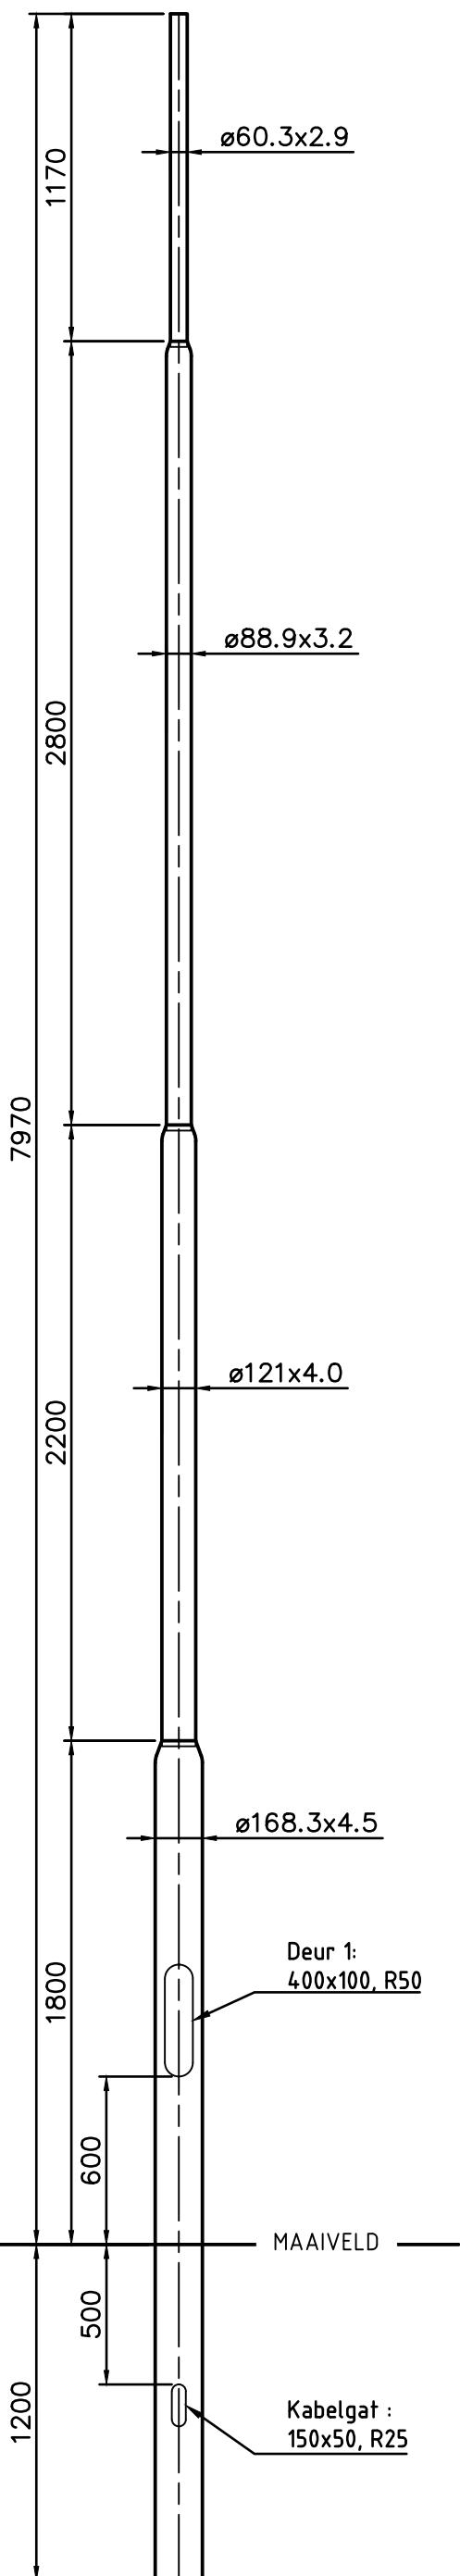

**Bijlage A. Lichtmasttekening 8.0 mtr
Verleiding
Gebiedsontsluitingswegen Den Helder
Besteknummer: 7-2025
Zaaknummer: 518349**


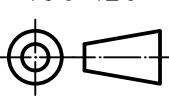


DETAIL VERLOPEN

Details deur no: 1			
Afmetingen:	H=400	B=100	R=50
Deur:	68-DEUSB01		
Binnenwerk:	68-BIMMSG04		
Sluiting:	68-SLKR6R01		
Variabele:	Waarde:		
-	-		
-	-		

Oppervlaktebehandeling:	GK
- Thermisch verzinkt volgens EN ISO 1461 - Grondstuk voorzien van een GPP-Sleeve in de kleur lichtgrijs	

INDIEN NIET ANDERS OP TEKENING AANGEGEVEN:	TOLERANTIES: NEN-ISO 2768-c en NEN-EN40-2	EN40-5
--	---	--------

 PMF STALEN MASTEN Postbus 13 9250 AA BURGUM Nederland Telefoon: +31 (0)511 - 46 38 15 Email: bergum@pmf.nl Internet: www.pmf.nl	Getekend:	BDS	Deze tekening is eigendom van PMF Machinefabriek Bergum B.V. Het zonder schriftelijke toestemming kopiëren, reproduceren of publiceren van (een deel van) deze tekening geeft PMF het recht tot een opeisbare boete van € 1.250,00 per tekening per overtreding. Auteursrechten voorbehouden volgens de wet.	 ISO 128
	Datum:	09-05-2001		
	Schaal:	1:25		
	Maateenheid:	mm		
Gewicht (kg):	104.18	Uitwendig oppervlak (m ²):	3.432	
Lengte (mm):	9170	Materiaal, tenzij anders aangegeven:	S235	
Benaming: LM-3V-BGL 7.97M-PTø60				
Tekeningnummer: 1700567GK			Blad: 1/1	Revisie: 1
			Formaat: A3	