




- ### RENVOOI OPENBARE VERLICHTING
- Bestaande verlichtingsobject handhaven
 - Verplaatsen bestaand verlichtingsobject (5st)
 - Bestaande verlichtingsobject verwijderen (50st)
Afvoeren naar de gemeentewerf, deze komen ter beschikking voor hergebruik elders binnen de gemeente
 - Bestaande lichtmast: LMH 4.00m
Nieuw armatuur (35st) type: Orange Lighting, Ekra frosted, lens 63, 48led, 827, 2000LM, A05.1
 - Bestaande lichtmast: LMH 4.00m
Nieuw armatuur (2st) type: Modernista, Sky Park, V18, 18led, 827, 1800LM, Akso Graphite Grey, A04.1
 - Bestaande lichtmast: LMH 4.00m, Noir 100 sable
Nieuw armatuur (10st) type: Modernista, Sky Park, V18, 18led, 827, 1800LM, Noir 100 sable, A04.1
 - Nieuwe lichtmast (34st) type: Aluminium, conisch, LMH 4.00m, paaltop, Ø60mm
Nieuw armatuur (34st) type: Modernista, Sky Park, V18, 18led, 827, 1800LM, Akso Graphite Grey, A04.1
 - Nieuwe lichtmast (8st) type: Aluminium, conisch, LMH 4.00m, paaltop, Ø60mm, Noir 100 sable
Nieuw armatuur (8st) type: Modernista, Sky Park, V18, 18led, 827, 1800LM, Noir 100 sable, A04.1
 - Bestaande lichtmast: LMH 4.00m
Nieuw armatuur (1st) type: Modernista, Sky Park, V18, 18led, 827, 3200LM, Akso Graphite Grey, A04.2
 - Nieuwe lichtmast (9st) type: Aluminium, conisch, LMH 4.00m, paaltop, Ø60mm
Nieuw armatuur (9st) type: Modernista, Sky Park, V18, 18led, 827, 3200LM, Akso Graphite Grey, A04.2
 - Nieuwe lichtmast (20st) type: Aluminium, conisch, LMH 6.00m, enkele uithouder, Ø60mm
Nieuw armatuur (20st) type: Modernista, Essence, EZ12 S, DWL, 12led, 827, 1700LM, A02.1
 - Bestaand lichtmastnummer
 - Nieuw (75st) lichtmastnummer
 - Aanbrengen grondkabel EO-YMeKasz 4x10mm²
 - Aanbrengen aansluitkabel EO-YMeKasz 4x2½mm²
 - Fase-aanduiding
 - Aan te brengen kabelmof:
am=afzakmof, dam=dubbele aftakmof, em= eindmof
 - em (N)
 - Aan te brengen leidendkabelmof in overleg met netbeheerder (hybride)
 - Nieuwe verdeelkast, RAL7037
 - Nieuwe aardelektrode
 - Aan te brengen mantelbuis, materiaal en diameter volgens tekening
Ø50: Mantelbuis PEØ50mm, flex rood geribbeld met trekkoord
Ø110: Mantelbuis PEØ110mm, rood geribbeld met trekkoord
 - Projectgrens

Algemeen

Voor alle lichtmasten binnen de werkgrens geldt:
aansluitkasten vervangen indien deze NIET voldoen aan ELEQ LS94-SL2303

Alle masten binnen de projectgrens loskoppelen van het net van Liander.

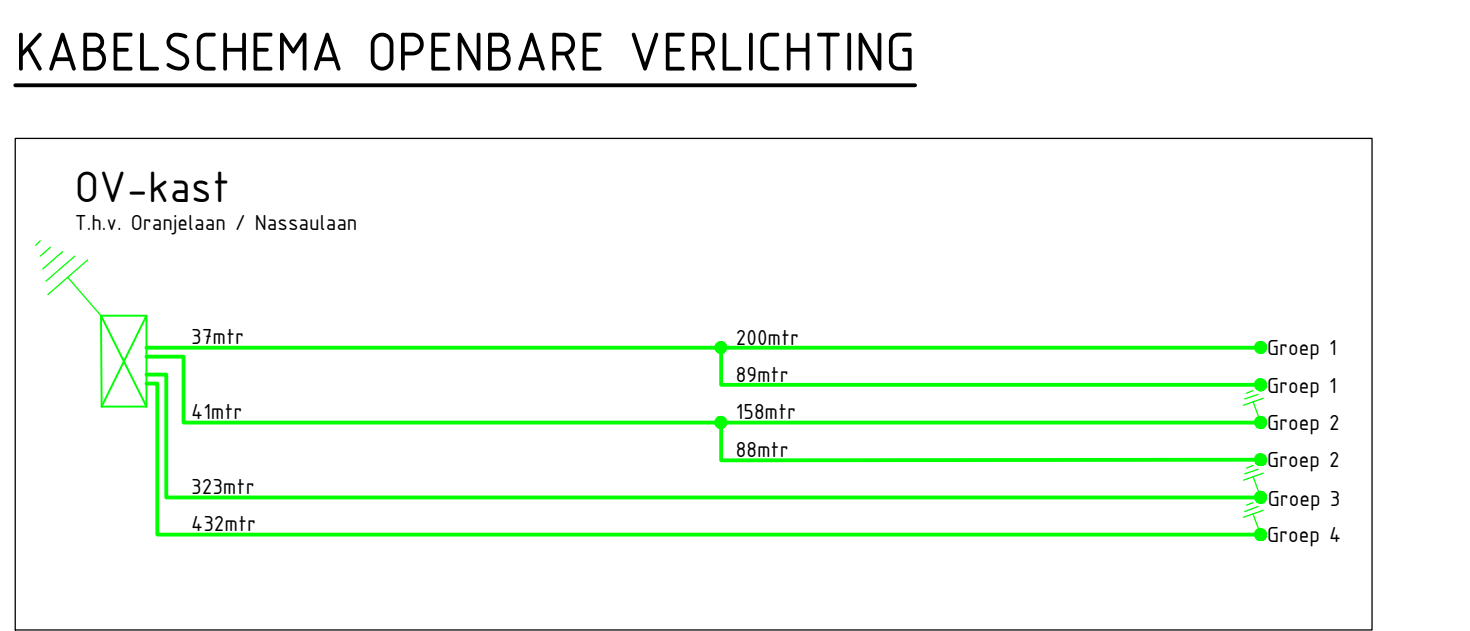

0 5 10 15 20 25 m

A 14-04-2026 SLE

Wijziging: Datum: Opssteller:

Maten in meters, tenzij anders vermeld.
Materiaalnamen in mm, tenzij anders vermeld.

Project: **HERENRICHTING ORANJEBUURT TE UITHOORN**

Tekeningomschrijving: **ONTWERPTEKENING**

Tekeningnummer: 24.000834-01-OV-011-1

Opsteller: W. DEIJLEN

Projectleider: R. MEIJER

RAI kleur kast aangepast. Hoeveelheid lichtmastnummers aangepast.

Opdrachtgever: **HB ADVIESBUREAU**

Datum uitgave: 23-01-2026

Status: **DEFINITIEF**

Blad: 1 Aantal: 1 Projectfase: CO Schaal: 1:500

Contractnummer: -

Formaat: A1-594x1050

INFRA LIGHT ENGINEERING

De Compagnie 49C

1689 AG Zwaag

088 472 06 80

info@hebv.nl