

OPDRACHTGEVER
Gemeente Westerveld

PROJECT
Onderhoudsbestek sportvelden
Gemeente Westerveld

OMSCHRIJVING
Overzichtskaarten sportvelden
Voetbalclub & rugbyclub Dwingeloo
Dwingeloo

PROJECTNUMMER
S1594B1

TEKENINGNUMMER
T1-01

SCHAAL
1:2000

FORMAAT
A3

CONTROLE
A. Visser

PROJECTLEIDER
A. Wallinga

Blankenstein 134c
7943 PE Meppel

Lavendelheide 21.111
9202 PD Drachten

info@plann-ing.nl
www.plann-ing.nl

PLANN.ING

adviseurs en ingenieurs



OPDRACHTGEVER
Gemeente Westerveld

PROJECT
Onderhoudsbestek sportvelden
Gemeente Westerveld

OMSCHRIJVING
Overzichtskaarten sportvelden
Voetbalvereniging Blauw en Wit
Vledder

PROJECTNUMMER
S1594B1

TEKENINGNUMMER
T1-02

SCHAAL
1:2000

FORMAAT
A3

CONTROLE
A. Visser

PROJECTLEIDER
A. Wallinga

Blankenstein 134c
7943 PE Meppel

Lavendelheide 21.111
9202 PD Drachten

info@plann-ing.nl
www.plann-ing.nl

PLANN.ING

adviseurs en ingenieurs



OPDRACHTGEVER
Gemeente Westerveld

PROJECT
Onderhoudsbestek sportvelden
Gemeente Westerveld

OMSCHRIJVING
Overzichtskaarten sportvelden
Voetbalvereniging Old Forward
Wilhelminaoord

PROJECTNUMMER
S1594B1

TEKENINGNUMMER
T1-03

SCHAAL
1:1000

FORMAAT
A3

CONTROLE
A. Visser

PROJECTLEIDER
A. Wallinga

Blankenstein 134c
7943 PE Meppel

Lavendelheide 21.111
9202 PD Drachten

info@plann-ing.nl
www.plann-ing.nl

PLANN.ING
adviseurs en ingenieurs



OPDRACHTGEVER
Gemeente Westerveld

PROJECT
Onderhoudsbestek sportvelden
Gemeente Westerveld

OMSCHRIJVING
Overzichtskaarten sportvelden
Voetbalvereniging Diever-Wapse
Wapse

PROJECTNUMMER
S1594B1

TEKENINGNUMMER
T1-04

SCHAAL
1:1000

FORMAAT
A3

CONTROLE
A. Visser

PROJECTLEIDER
A. Wallinga

Blankenstein 134c
7943 PE Meppel

Lavendelheide 21.111
9202 PD Drachten

info@plann-ing.nl
www.plann-ing.nl

PLANN.ING
adviseurs en ingenieurs



OPDRACHTGEVER
Gemeente Westerveld

PROJECT
Onderhoudsbestek sportvelden
Gemeente Westerveld

OMSCHRIJVING
Overzichtskaarten sportvelden
Voetbalvereniging Havelte
Havelte

PROJECTNUMMER
S1594B1

TEKENINGNUMMER
T1-05

SCHAAL
1:2000

FORMAAT
A3

CONTROLE
A. Visser

PROJECTLEIDER
A. Wallinga

Blankenstein 134c
7943 PE Meppel

Lavendelheide 21.111
9202 PD Drachten

info@plann-ing.nl
www.plann-ing.nl

PLANN.ING
adviseurs en ingenieurs



OPDRACHTGEVER
Gemeente Westerveld

PROJECT
Onderhoudsbestek sportvelden
Gemeente Westerveld

OMSCHRIJVING
Overzichtskaarten sportvelden
Voetbalvereniging DVSV Darp
Darp

PROJECTNUMMER
S1594B1

TEKENINGNUMMER
T1-06

SCHAAL
1:1000

FORMAAT
A3

CONTROLE
A. Visser

PROJECTLEIDER
A. Wallinga

Blankenstein 134c
7943 PE Meppel

Lavendelheide 21.111
9202 PD Drachten

info@plann-ing.nl
www.plann-ing.nl

PLANN.ING
adviseurs en ingenieurs



OPDRACHTGEVER
Gemeente Westerveld

PROJECT
Onderhoudsbestek sportvelden
Gemeente Westerveld

OMSCHRIJVING
Overzichtskaarten sportvelden
Voetbalvereniging Uffelte
Uffelte

PROJECTNUMMER
S1594B1

TEKENINGNUMMER
T1-07

SCHAAL
1:1000

FORMAAT
A3

CONTROLE
A. Visser


PROJECTLEIDER
A. Wallinga

Blankenstein 134c
7943 PE Meppel

Lavendelheide 21.111
9202 PD Drachten

info@plann-ing.nl
www.plann-ing.nl

PLANN.ING
adviseurs en ingenieurs

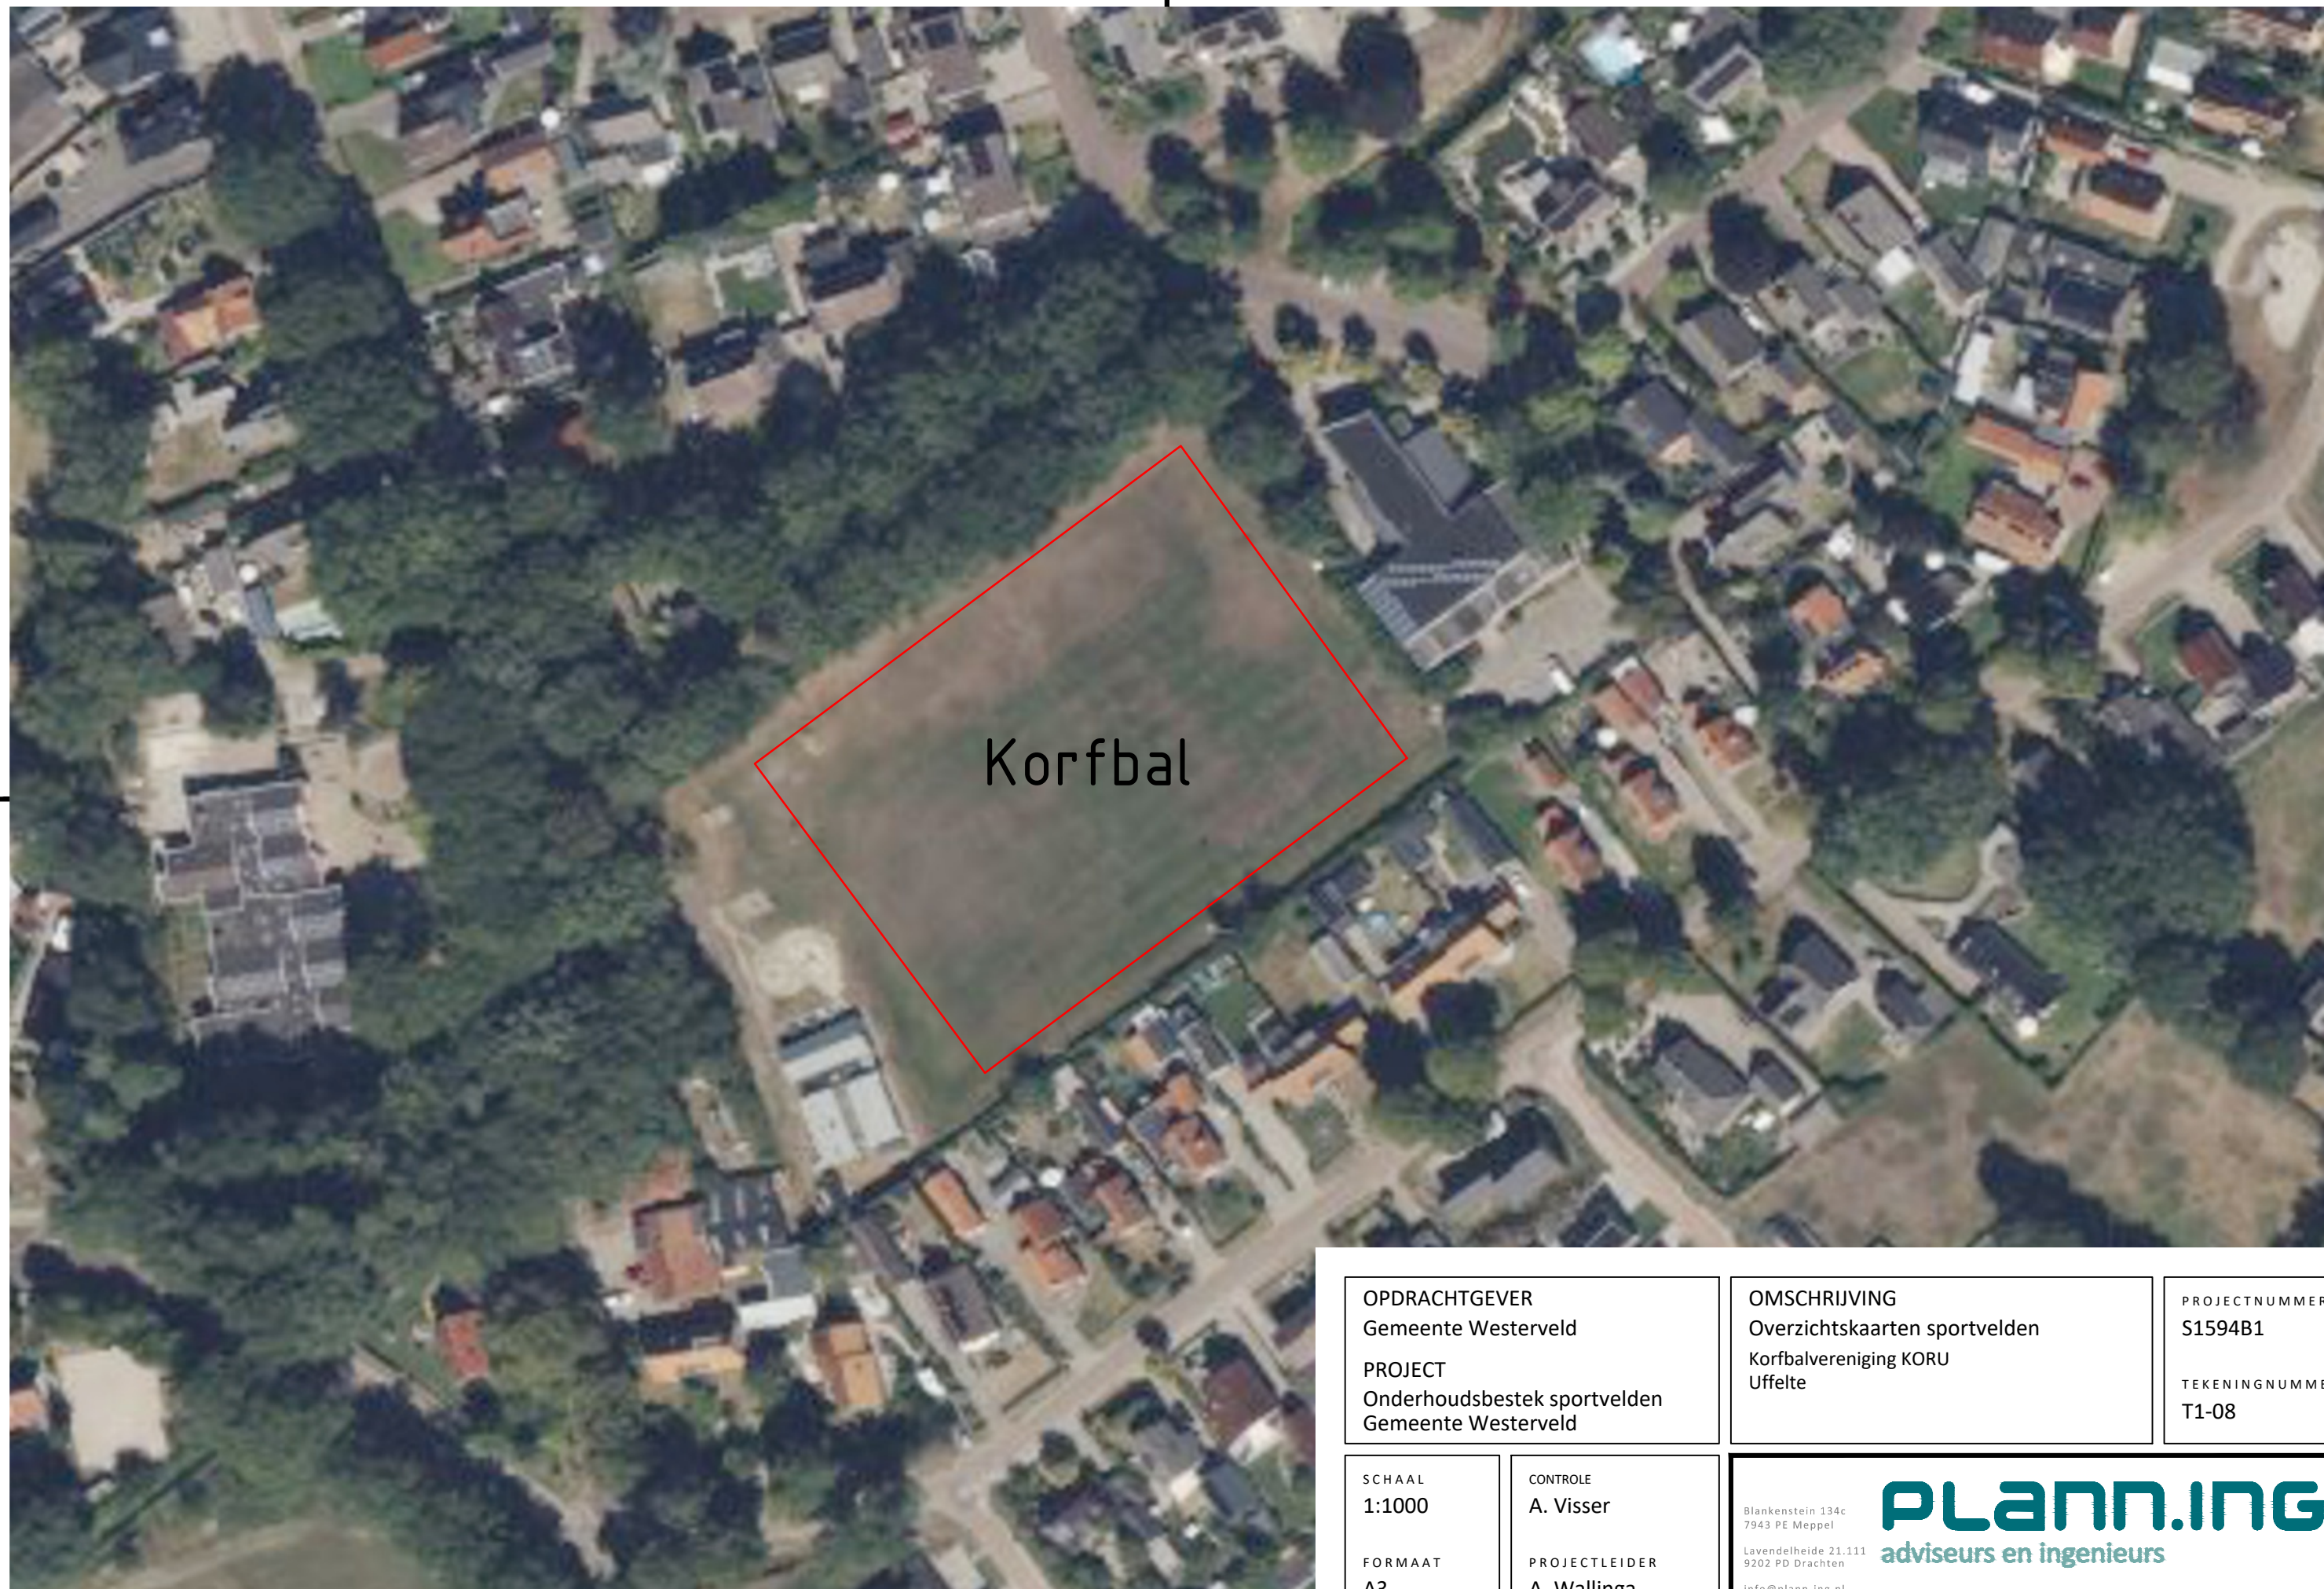

Korfbal

OPDRACHTGEVER
Gemeente Westerveld

PROJECT
Onderhoudsbestek sportvelden
Gemeente Westerveld

OMSCHRIJVING
Overzichtskaarten sportvelden
Korfbalvereniging KORU
Uffelte

PROJECTNUMMER
S1594B1

TEKENINGNUMMER
T1-08

SCHAAL
1:1000

FORMAAT
A3

CONTROLE
A. Visser

PROJECTLEIDER
A. Wallinga

Blankenstein 134c
7943 PE Meppel

Lavendelheide 21.111
9202 PD Drachten

info@plann-ing.nl
www.plann-ing.nl

PLANN.ING
adviseurs en ingenieurs



OPDRACHTGEVER
Gemeente Westerveld

PROJECT
Onderhoudsbestek sportvelden
Gemeente Westerveld

OMSCHRIJVING
Overzichtskaarten sportvelden
Voetbalvereniging Wapserveen
& Korfbalvereniging Moedig Voorwaarts

PROJECTNUMMER
S1594B1

TEKENINGNUMMER
T1-09

SCHAAL
1:1000

FORMAAT
A3

CONTROLE
A. Visser

PROJECTLEIDER
A. Wallinga

Blankenstein 134c
7943 PE Meppel

Lavendelheide 21.111
9202 PD Drachten

info@plann-ing.nl
www.plann-ing.nl

PLANN.ING

adviseurs en ingenieurs



OPDRACHTGEVER
Gemeente Westerveld

PROJECT
Onderhoudsbestek sportvelden
Gemeente Westerveld

OMSCHRIJVING
Overzichtskaarten sportvelden
VV Diever Wapse
Diever

PROJECTNUMMER
S1594B1

TEKENINGNUMMER
T1-10

SCHAAL
1:2000

FORMAAT
A3

CONTROLE
A. Visser

PROJECTLEIDER
A. Wallinga

Blankenstein 134c
7943 PE Meppel

Lavendelheide 21.111
9202 PD Drachten

info@plann-ing.nl
www.plann-ing.nl

PLANN.ING

adviseurs en ingenieurs