



<table><tr><th>Versie</th></tr><tr><td>-</td></tr><tr><td>-</td></tr><tr><td>-</td></tr><tr><td>-</td></tr><tr><td>1.0</td></tr></table>	Versie	-	-	-	-	1.0	<table><tr><th>Datum</th></tr><tr><td>-</td></tr><tr><td>-</td></tr><tr><td>-</td></tr><tr><td>-</td></tr><tr><td>2026-01-13</td></tr></table>	Datum	-	-	-	-	2026-01-13	<table><tr><th>Omschrijving</th></tr><tr><td>-</td></tr><tr><td>-</td></tr><tr><td>-</td></tr><tr><td>-</td></tr><tr><td>EERSTE UITGAVE</td></tr></table>	Omschrijving	-	-	-	-	EERSTE UITGAVE	<table><tr><th>Ontwerper</th></tr><tr><td>-</td></tr><tr><td>-</td></tr><tr><td>-</td></tr><tr><td>-</td></tr><tr><td>G. Dingerdis</td></tr></table>	Ontwerper	-	-	-	-	G. Dingerdis
Versie																											
-																											
-																											
-																											
-																											
1.0																											
Datum																											
-																											
-																											
-																											
-																											
2026-01-13																											
Omschrijving																											
-																											
-																											
-																											
-																											
EERSTE UITGAVE																											
Ontwerper																											
-																											
-																											
-																											
-																											
G. Dingerdis																											
<div>OPDRACHTGEVER</div> <div>Gemeente Westerveld</div> <div>PROJECT</div> <div>Drainage systemen sportvelden</div> <div>Gemeente Westerveld</div>		<div>OMSCHRIJVING</div> <div>Bestaande drainage sportvelden</div> <div>Sportvelden Dwingeloo</div> <div>-</div>	<div>PROJECTNUMMER</div> <div>S1594A2</div> <div>TEKENINGNUMMER</div> <div>T2-01</div>																								
<div>SCHAAL</div> <div>1:1000</div> <div>FORMAAT</div> <div>A3</div>	<div>CONTROLE</div> <div>A. Visser</div> <div>PROJECTLEIDER</div> <div>A. Wallinga</div>	<div><div>Blankenstein 134c 7943 PE Meppel</div><div>Lavendelheide 21.111 9202 PD Drachten</div><div>info@plann-ing.nl www.plann-ing.nl</div></div> <div><div>PLANN.ING</div><div>adviseurs en ingenieurs</div></div>																									

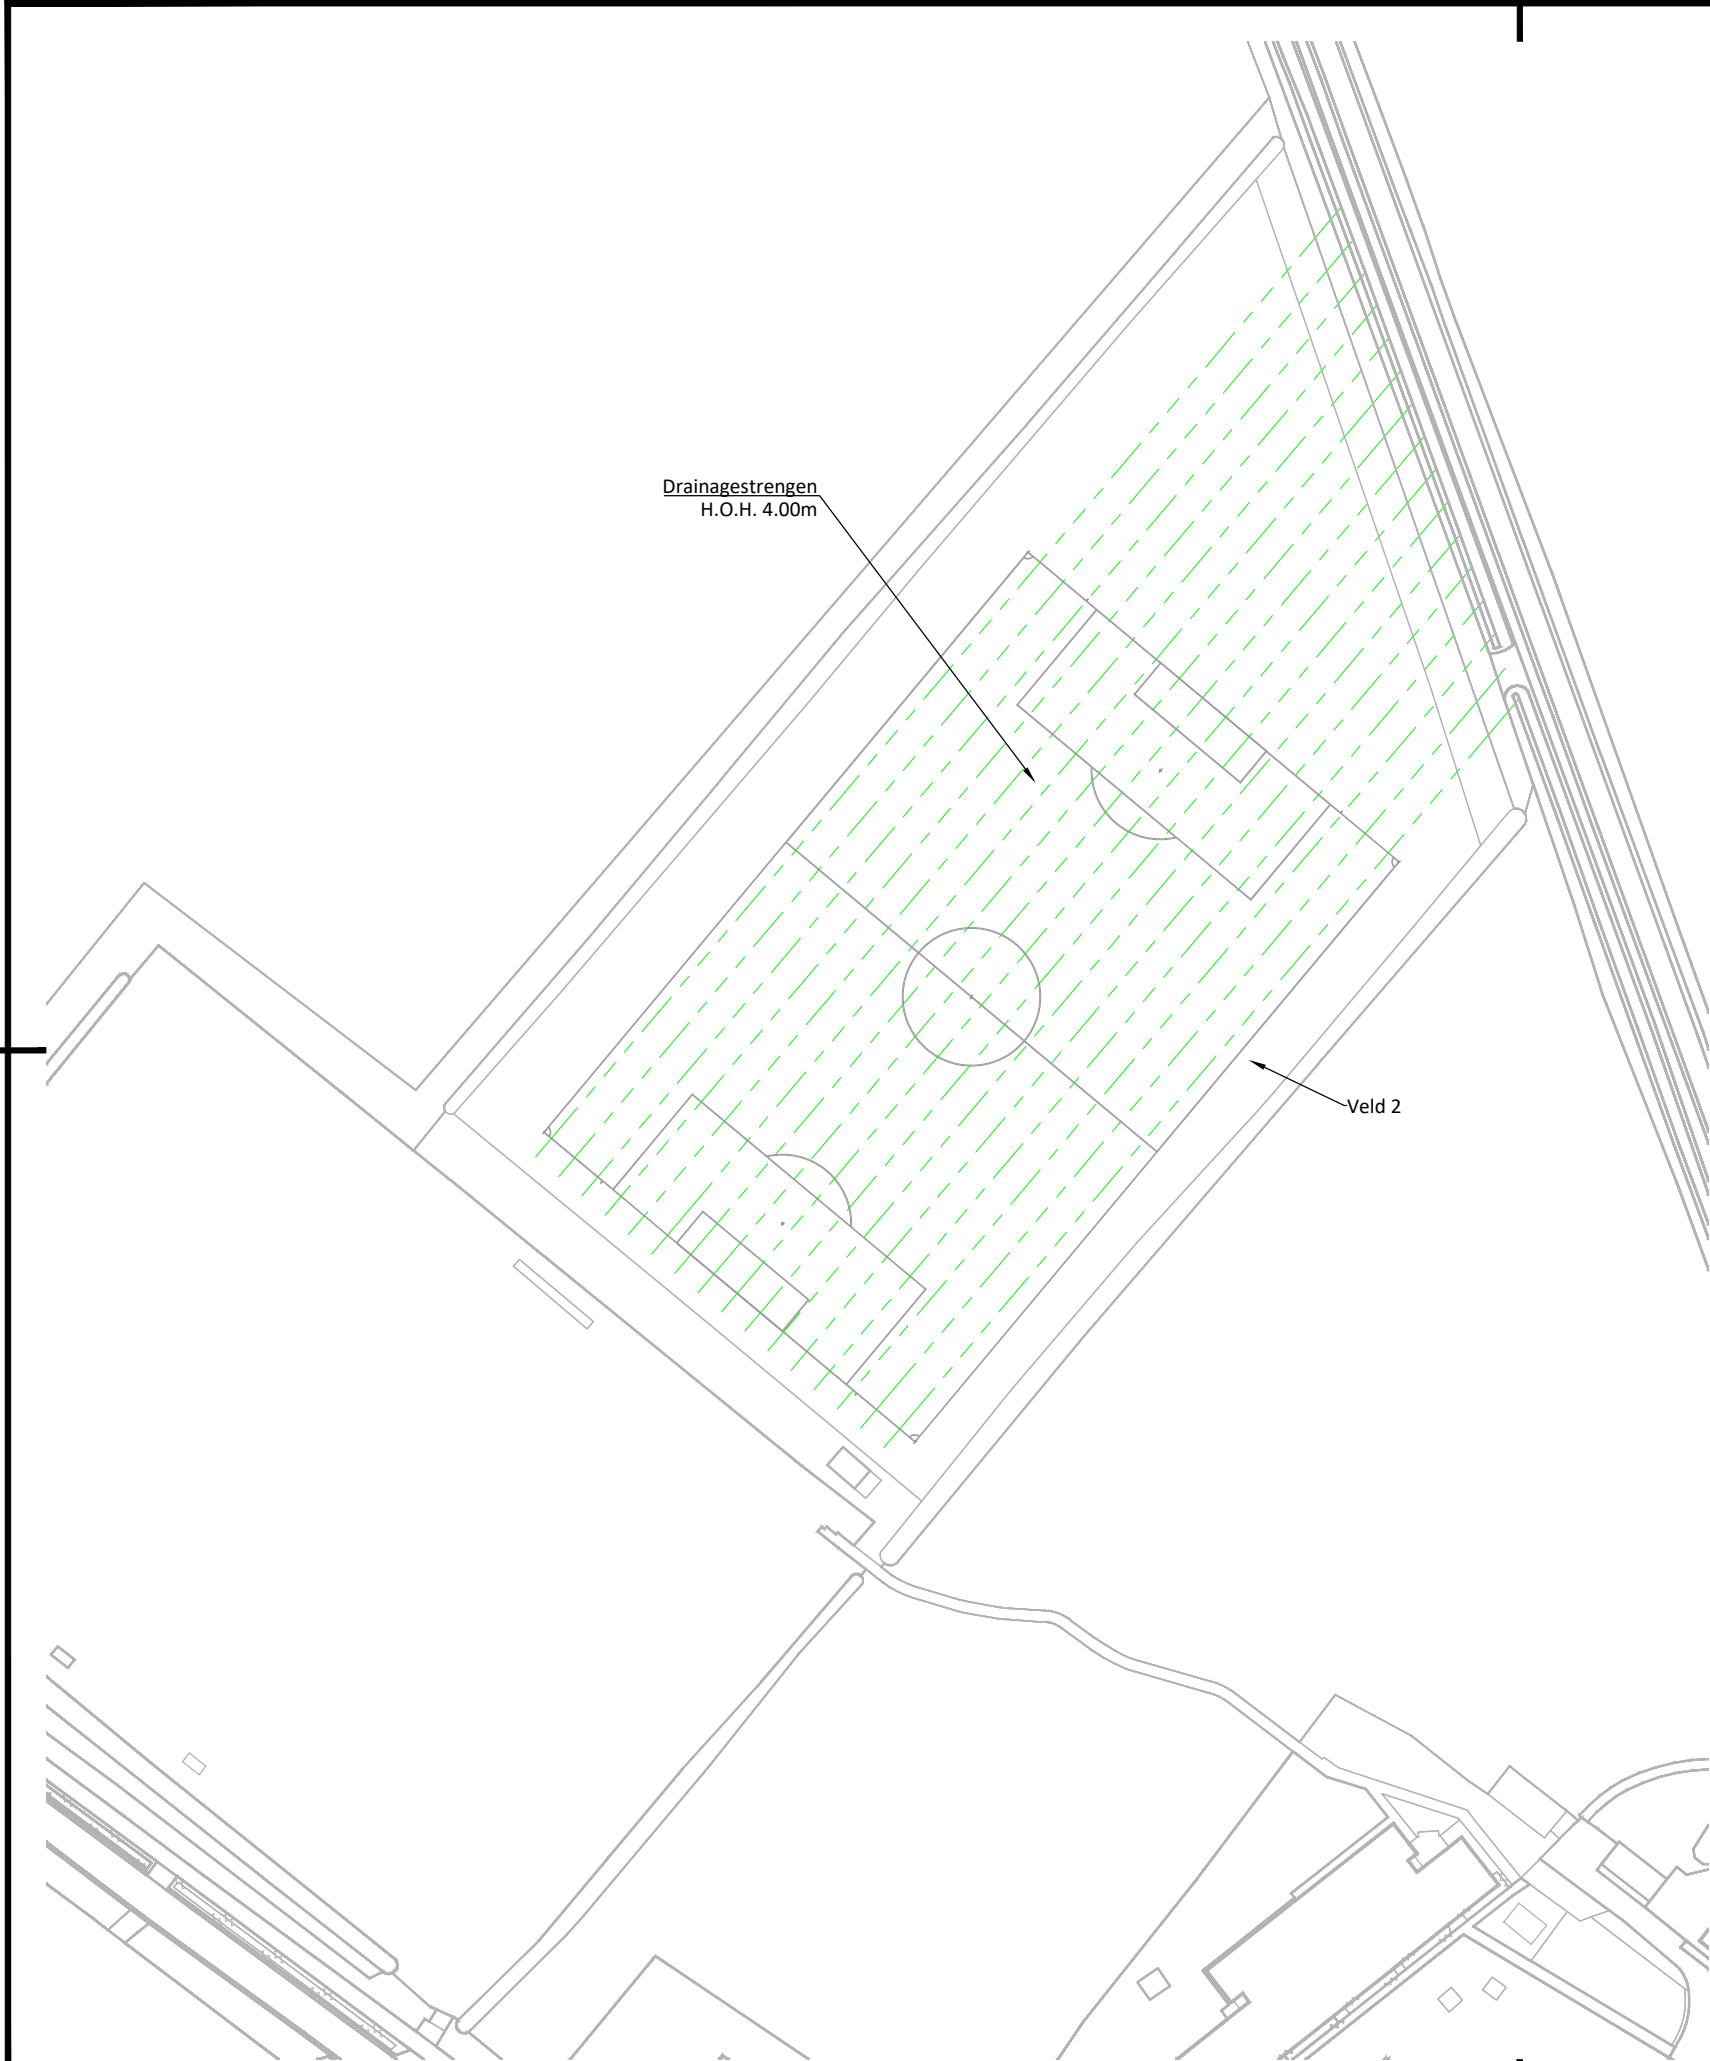

- Legenda
- BGT
 - Drainagestreng $\varnothing 65$ PP 450 (Indicatief)
 - Drainafvoerleiding PVC $\varnothing 125$
 - Doorspuitput $\varnothing 315$

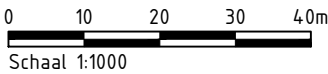

Versie	Datum	Omschrijving	Ontwerper
-	-	-	-
-	-	-	-
-	-	-	-
-	-	-	-
1.0	2026-01-13	EERSTE UITGAVE	G. Dingerdis

OPDRACHTGEVER
Gemeente Westerveld

PROJECT
Drainage systemen sportvelden
Gemeente Westerveld

OMSCHRIJVING
Bestaande drainage sportvelden
Voetbalvereniging Blauw enWit
Vledder

PROJECTNUMMER
S1594A2

TEKENINGNUMMER
T2-02

SCHAAL
1:1000

FORMAAT
A3

CONTROLE
A. Visser


PROJECTLEIDER
A. Wallinga

Blankenstein 134c
7943 PE Meppel


Lavendelheide 21.111
9202 PD Drachten

info@plann-ing.nl
www.plann-ing.nl

PLANN.ING
adviseurs en ingenieurs

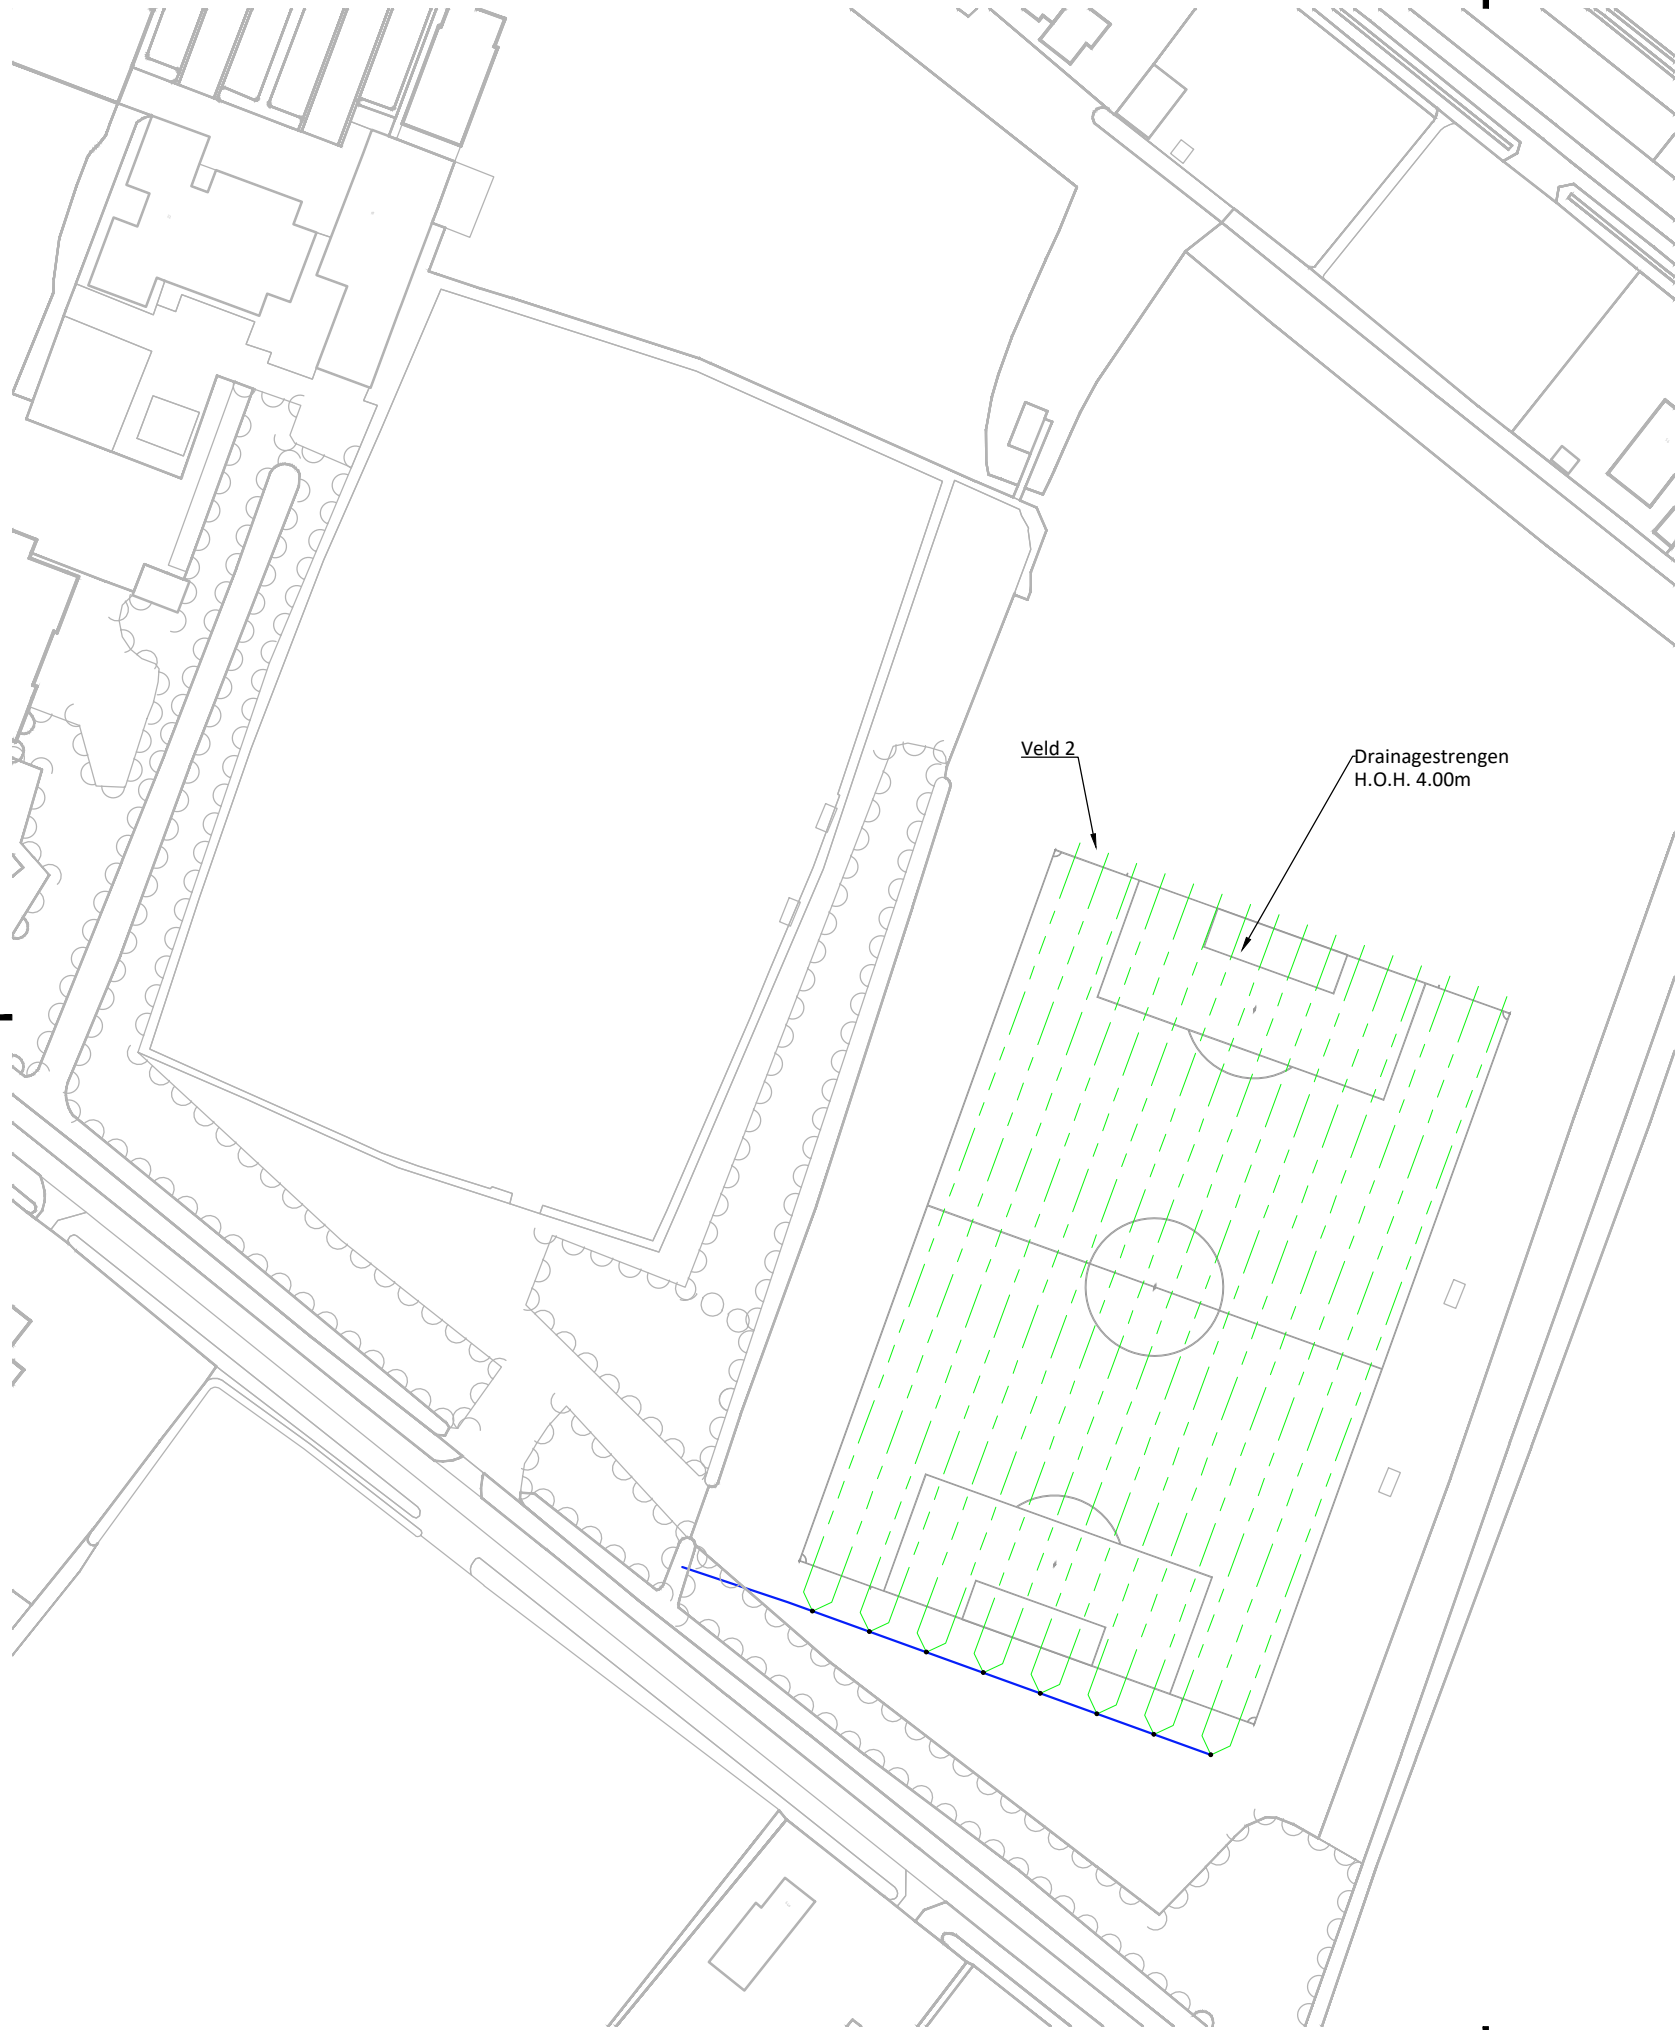

- Legenda
- BGT
 - Drainagestreng Ø65 PP 450 (Indicatief)
 - Drainafvoerleiding PVC Ø125
 - Doorspuitput Ø315

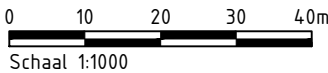

Versie	Datum	Omschrijving	Ontwerper
-	-	-	-
-	-	-	-
-	-	-	-
-	-	-	-
1.0	2026-01-13	EERSTE UITGAVE	G. Dingerdis


OPDRACHTGEVER Gemeente Westerveld	OMSCHRIJVING Bestaande drainage sportvelden Voetbalvereniging Old forward Wilhelminaoord	PROJECTNUMMER S1594A2
PROJECT Drainage systemen sportvelden Gemeente Westerveld		TEKENINGNUMMER T2-03

SCHAAL 1:1000	CONTROLE A. Visser	
FORMAAT A3	PROJECTLEIDER A. Wallinga	



Blankenstein 134c
7943 PE Meppel

Lavendelheide 21.111
9202 PD Drachten

info@plann-ing.nl
www.plann-ing.nl

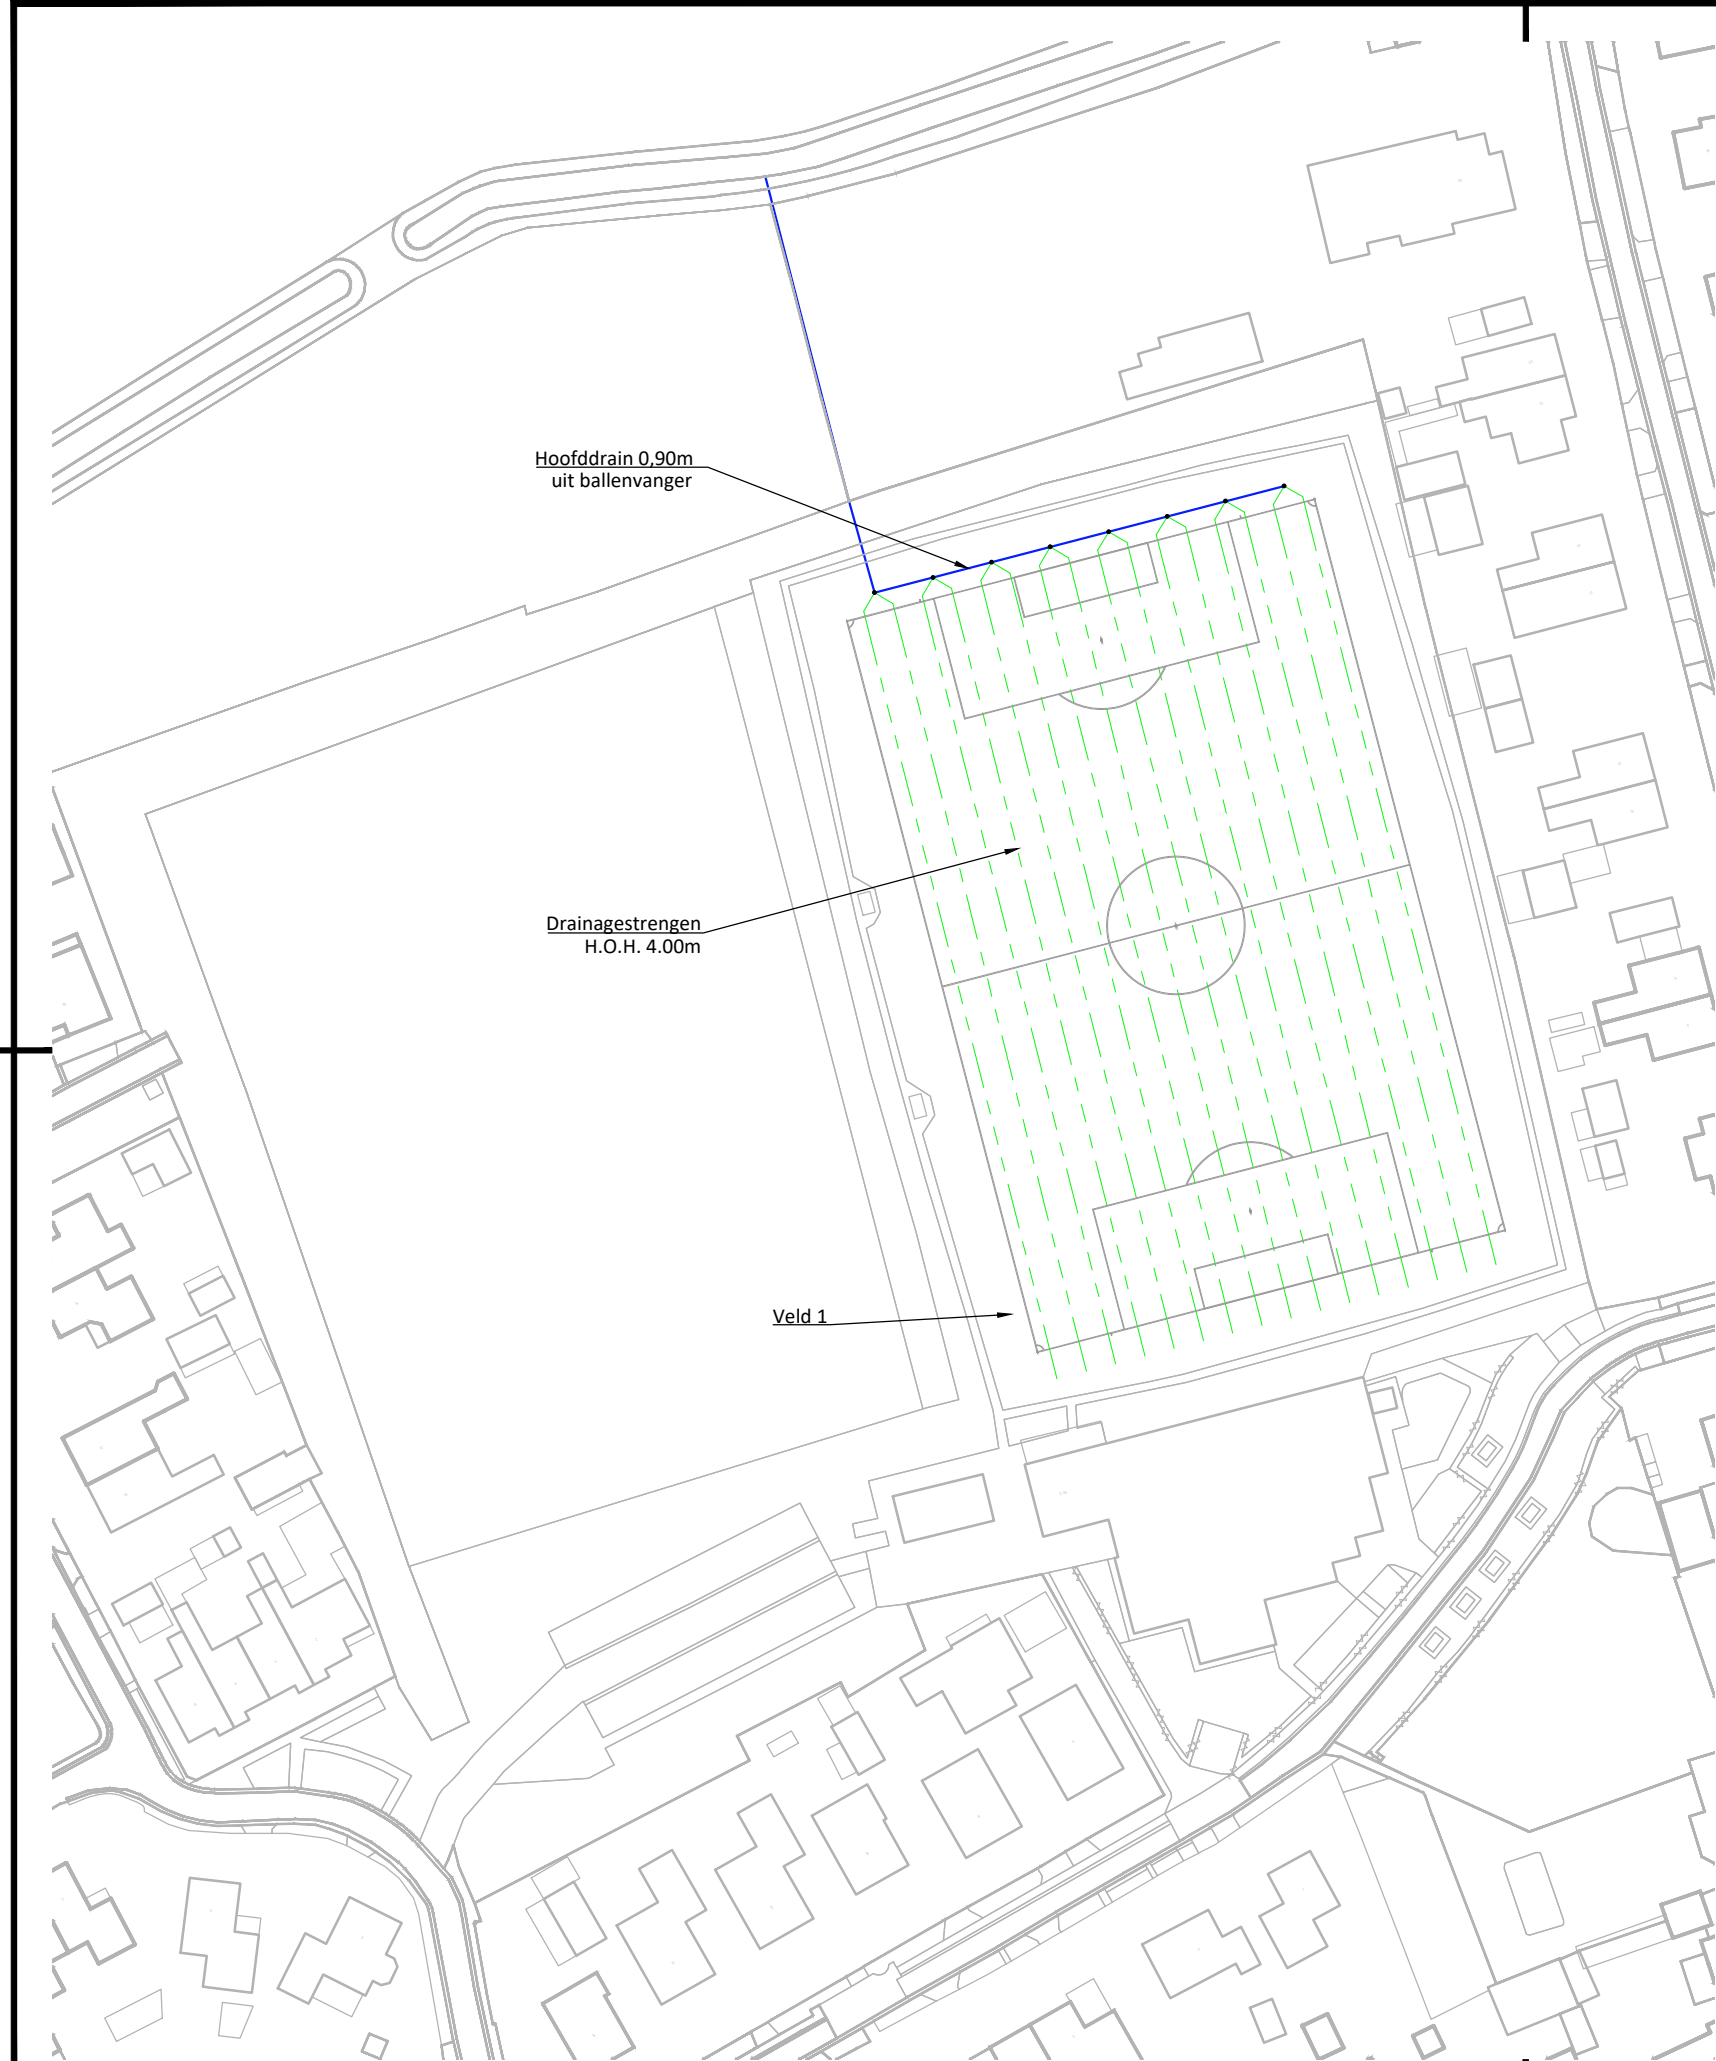

- Legenda
- BGT
 - Drainagestreng Ø65 PP 450 (Indicatief)
 - Drainafvoerleiding PVC Ø125
 - Doorspuitput Ø315

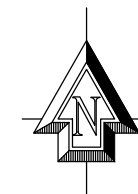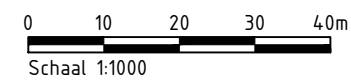

Versie	Datum	Omschrijving	Ontwerper
-	-	-	-
-	-	-	-
-	-	-	-
-	-	-	-
1.0	2026-01-13	EERSTE UITGAVE	G. Dingerdis


OPDRACHTGEVER Gemeente Westerveld	OMSCHRIJVING Bestaande drainage sportvelden Sportvereniging Diever-Wapse	PROJECTNUMMER S1594A2
PROJECT Drainage systemen sportvelden Gemeente Westerveld	-	TEKENINGNUMMER T2-04

SCHAAL 1:1000	CONTROLE A. Visser	
FORMAAT A3	PROJECTLEIDER A. Wallinga	


Blankenstein 134c
7943 PE Meppel

Lavendelheide 21.111
9202 PD Drachten


info@plann-ing.nl
www.plann-ing.nl

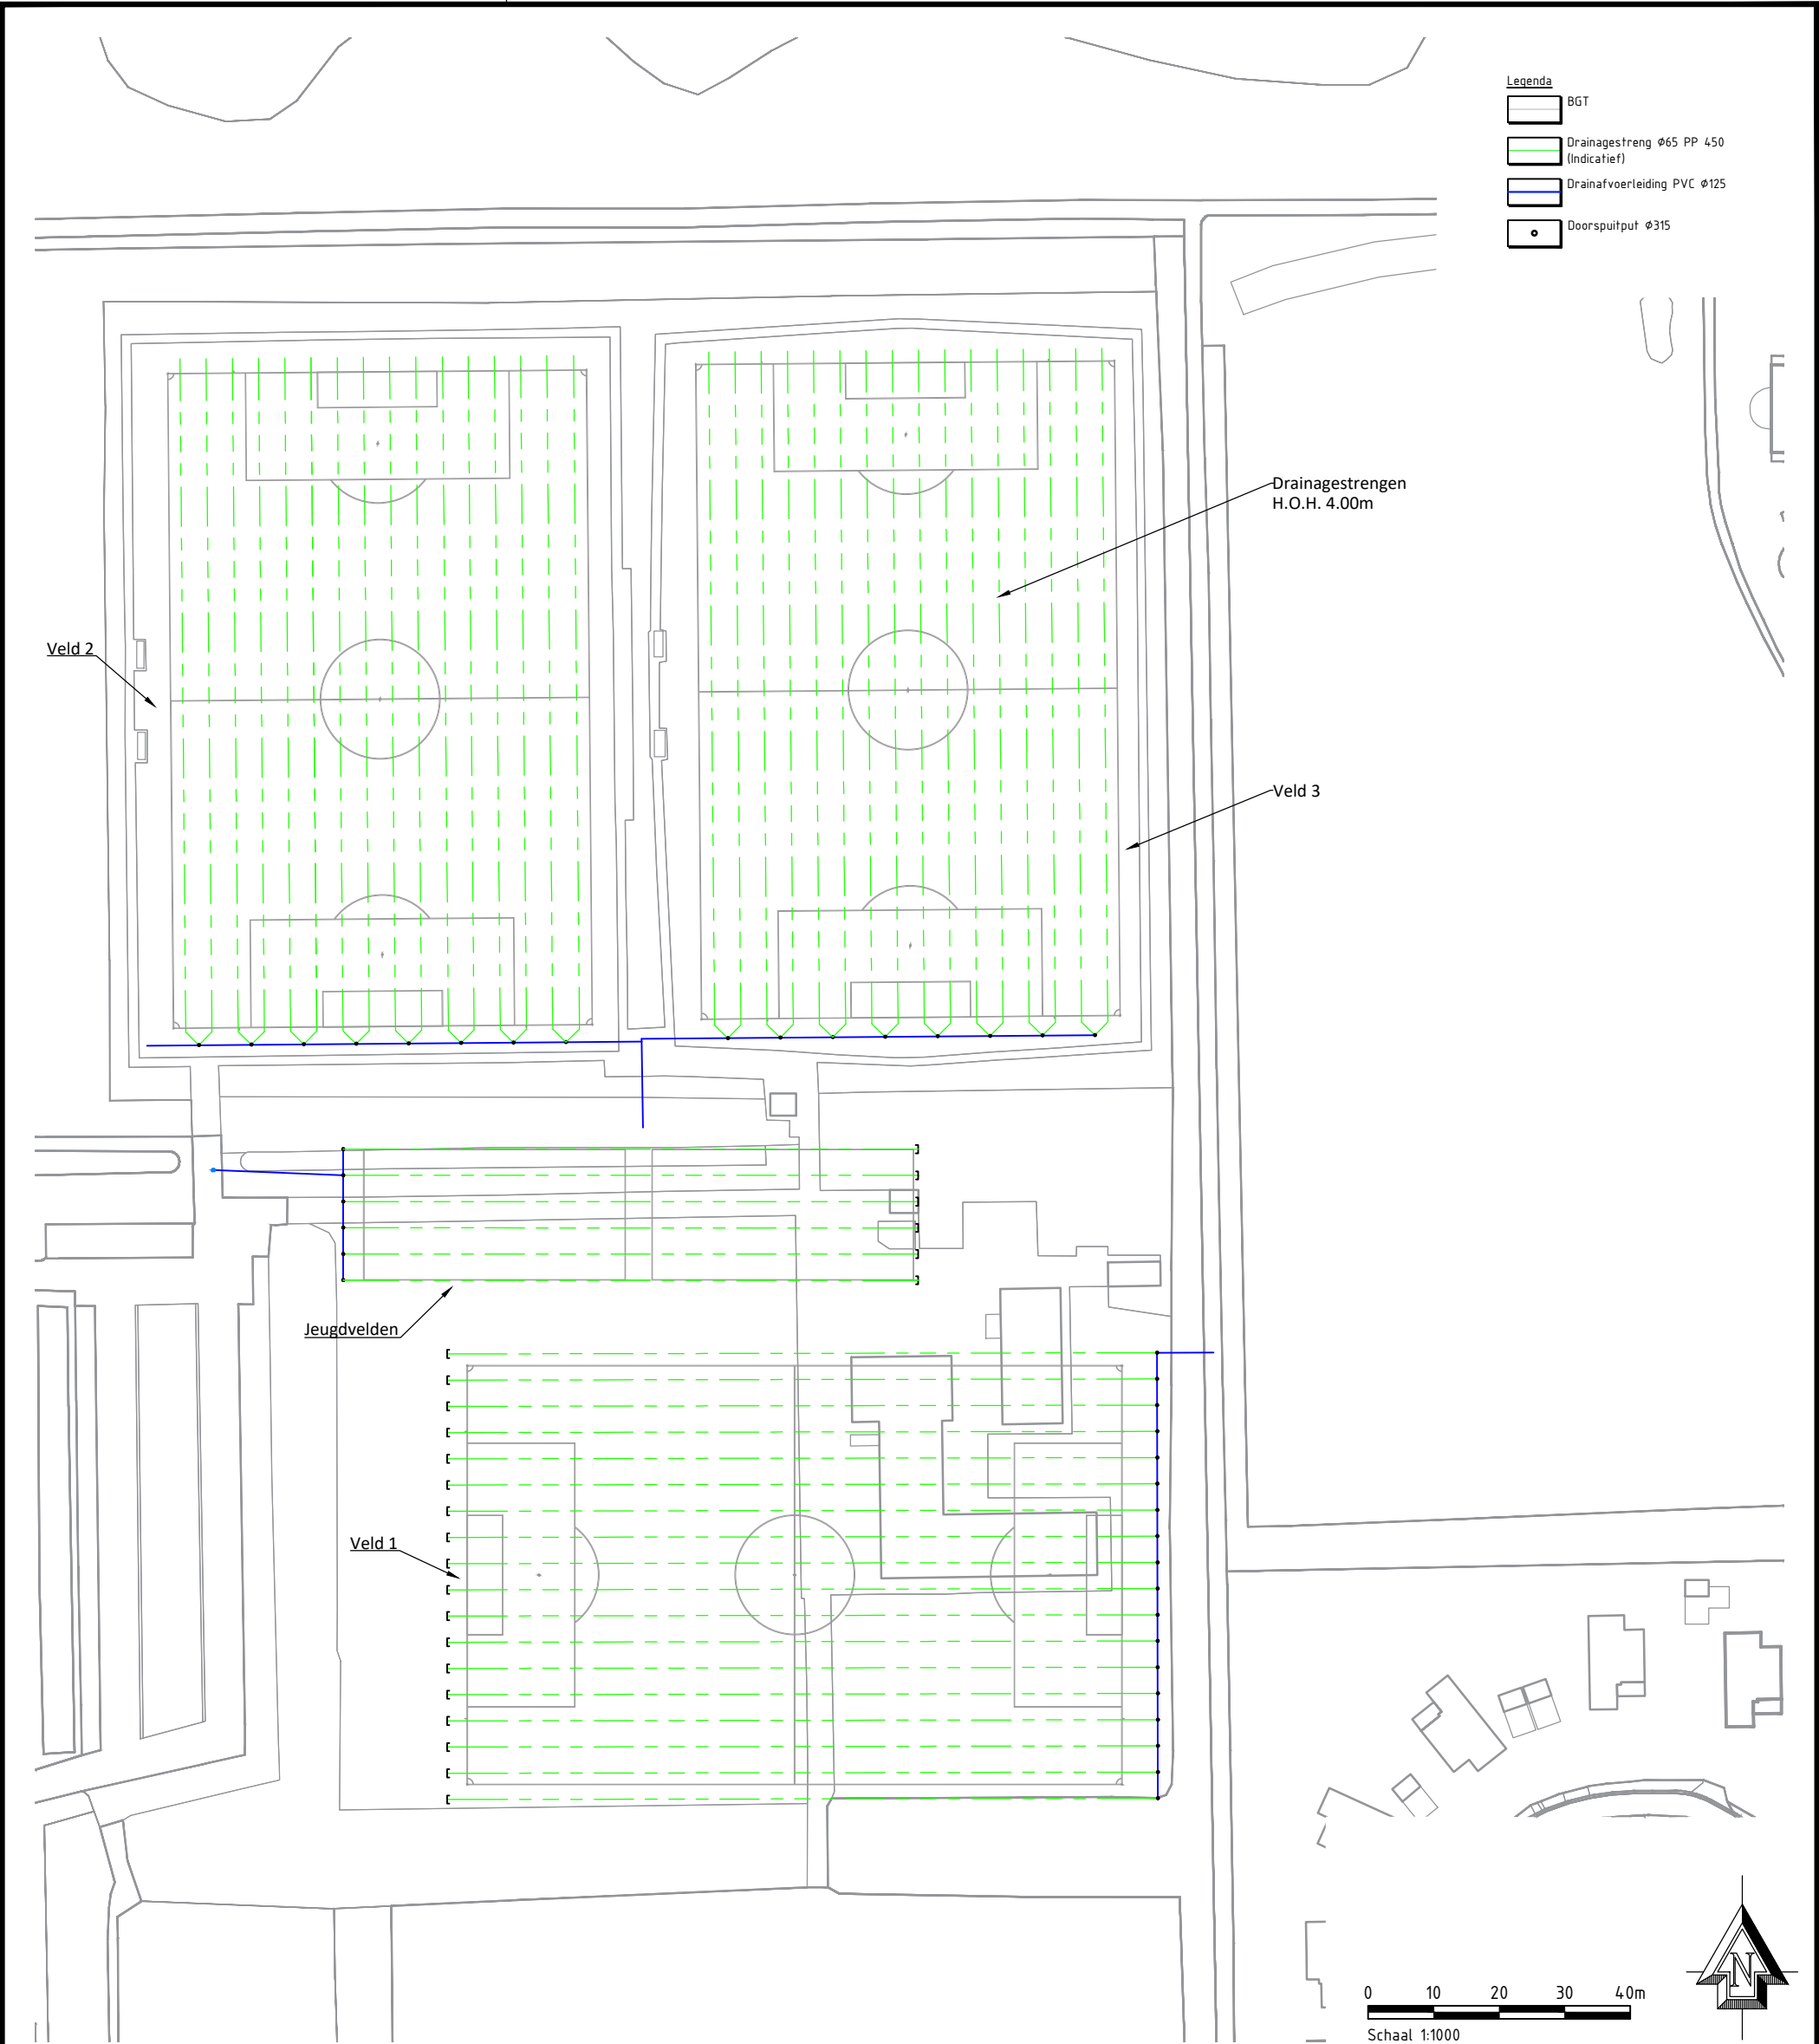

<div>Versie</div> <div>-</div> <div>-</div> <div>-</div> <div>-</div> <div>1.0</div>	<div>Datum</div> <div>-</div> <div>-</div> <div>-</div> <div>-</div> <div>2026-01-13</div>	<div>Omschrijving</div> <div>-</div> <div>-</div> <div>-</div> <div>-</div> <div>EERSTE UITGAVE</div>	<div>Ontwerper</div> <div>-</div> <div>-</div> <div>-</div> <div>-</div> <div>G. Dingerdis</div>
<div>OPDRACHTGEVER</div> <div>Gemeente Westerveld</div> <div>PROJECT</div> <div>Drainage systemen sportvelden</div> <div>Gemeente Westerveld</div>	<div>OMSCHRIJVING</div> <div>Bestaande drainage sportvelden</div> <div>Voetbalvereniging Havelte</div> <div>-</div>	<div>PROJECTNUMMER</div> <div>S1594A2</div> <div>TEKENINGNUMMER</div> <div>T2-05</div>	
<div>SCHAAL</div> <div>1:1000</div> <div>FORMAAT</div> <div>A3</div>	<div>CONTROLE</div> <div>A. Visser</div> <div>PROJECTLEIDER</div> <div>A. Wallinga</div>	<div>Blankenstein 134c</div> <div>7943 PE Meppel</div> <div>Lavendelheide 21.111</div> <div>9202 PD Drachten</div> <div>info@plann-ing.nl</div> <div>www.plann-ing.nl</div> <div><div>PLANN.ING</div><div>adviseurs en ingenieurs</div></div>	

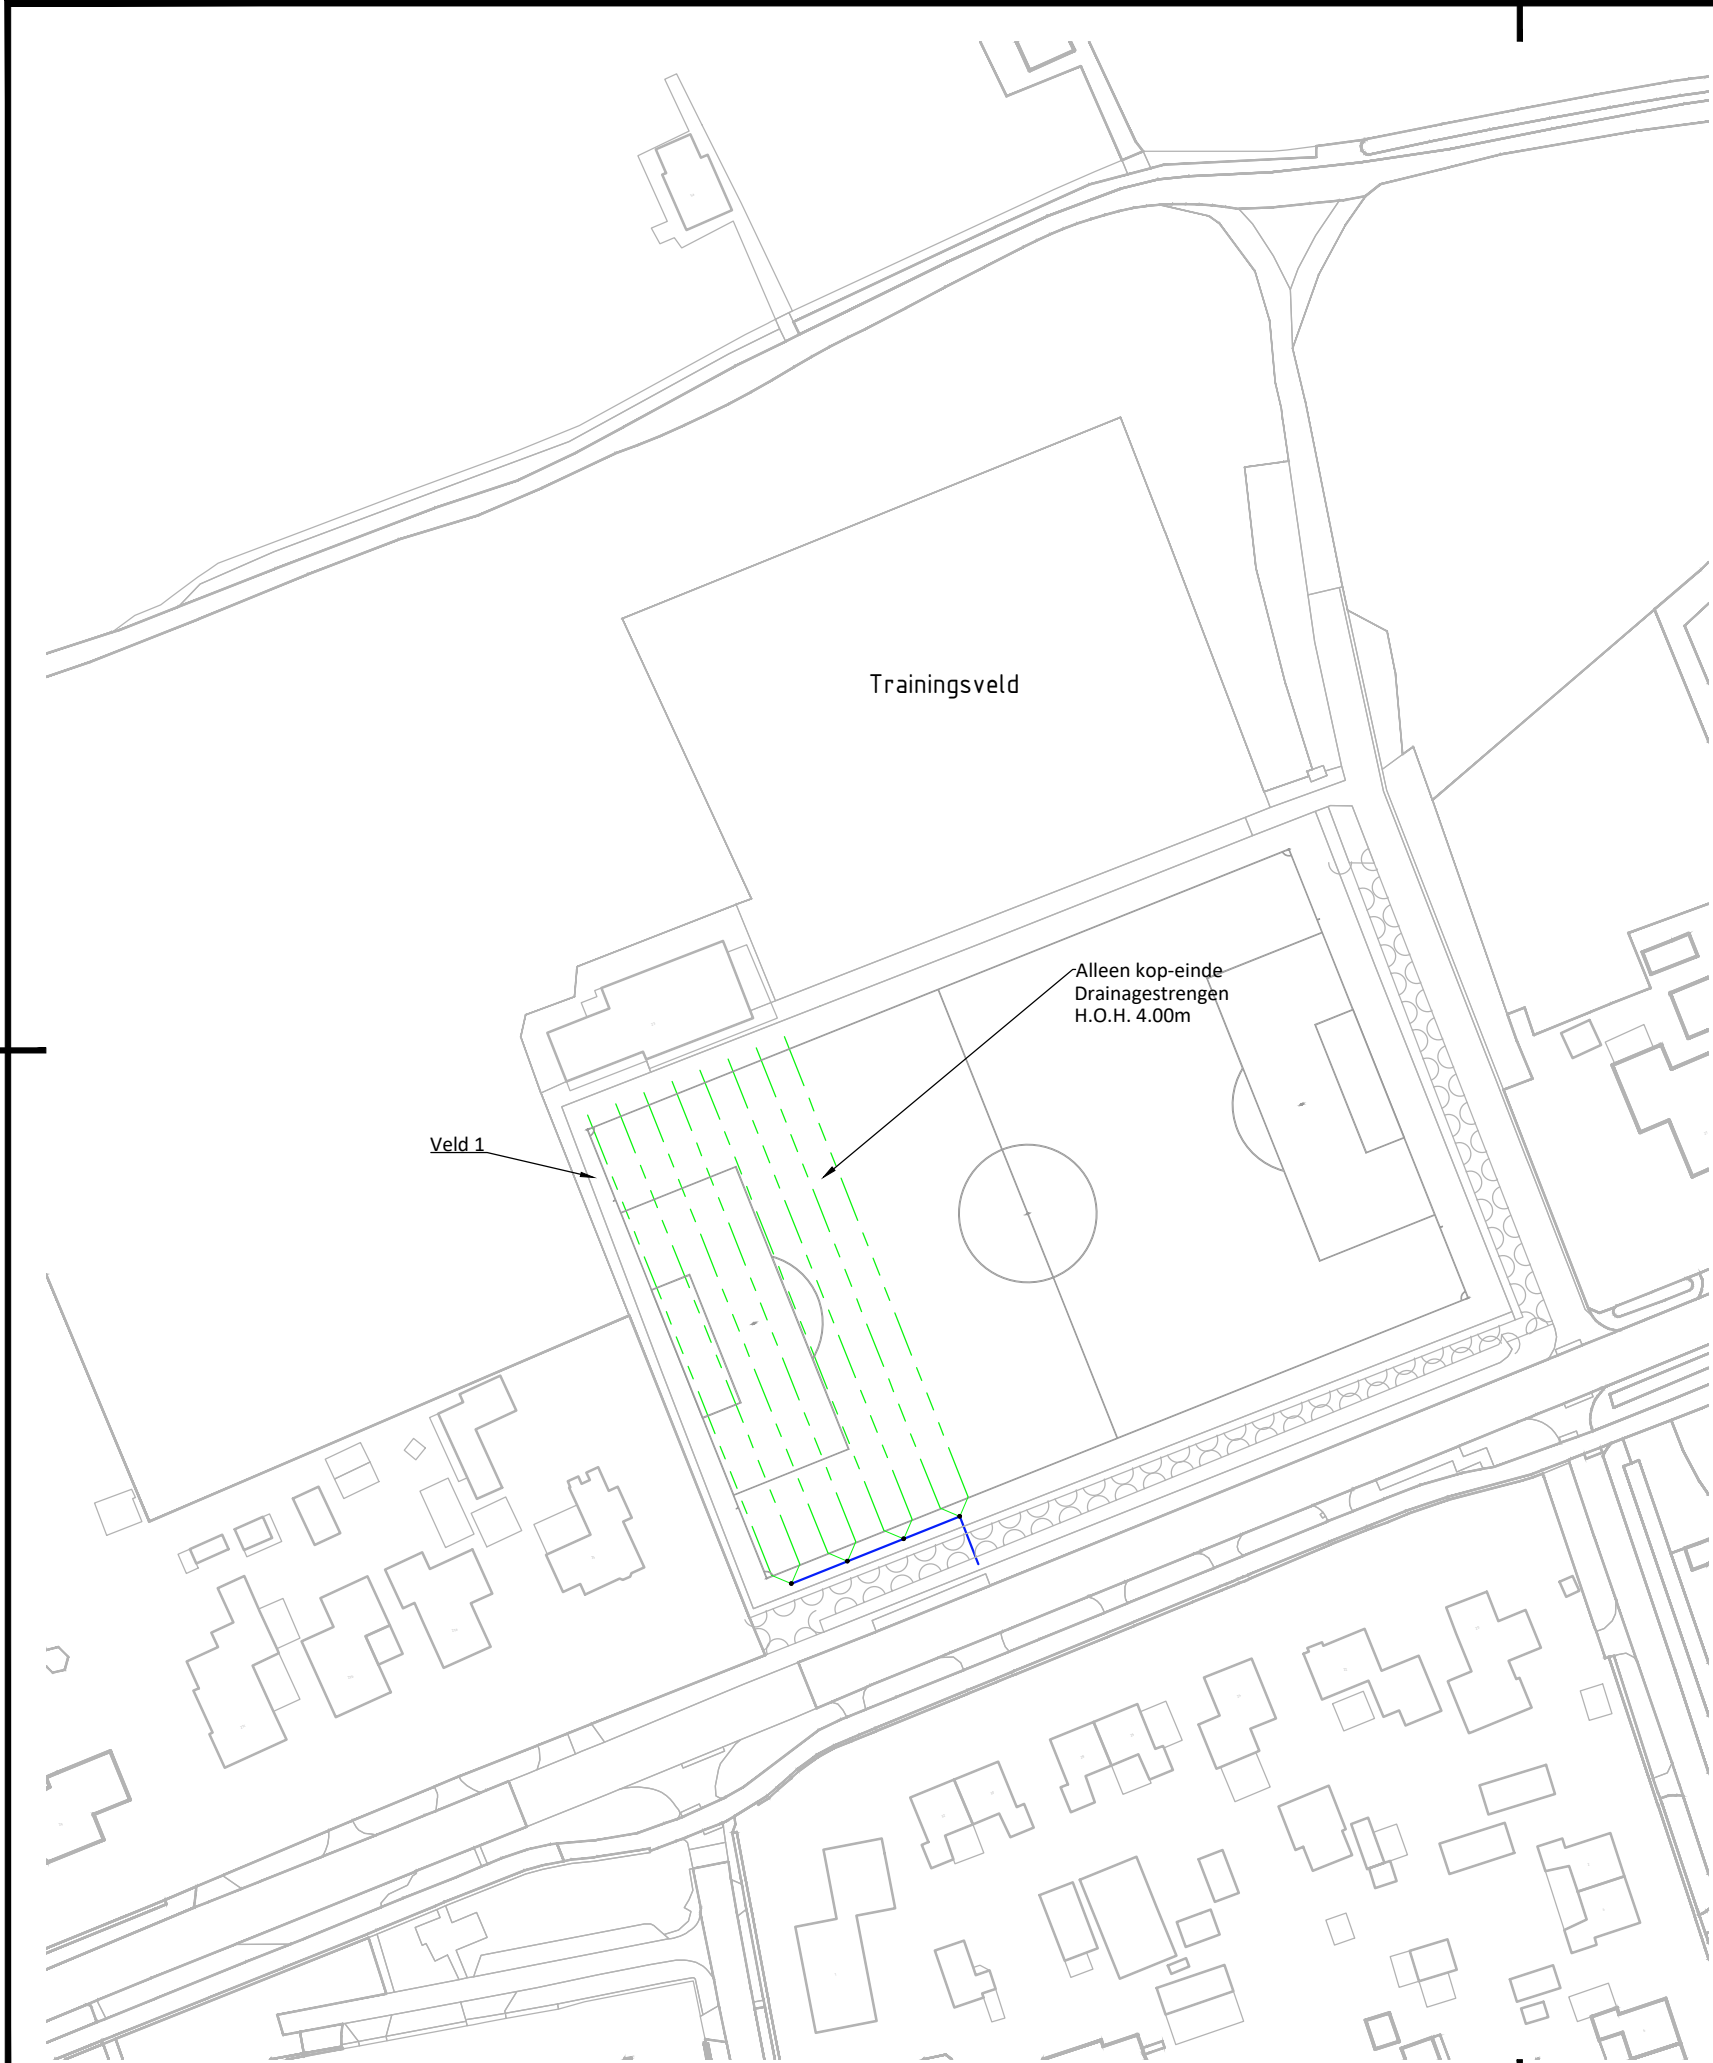

- Legenda
- BGT
 - Drainagestreng Ø65 PP 450 (Indicatief)
 - Drainafvoerleiding PVC Ø125
 - Doorspuitput Ø315

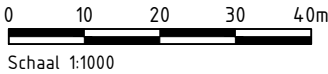

Versie	Datum	Omschrijving	Ontwerper
-	-	-	-
-	-	-	-
-	-	-	-
-	-	-	-
1.0	2026-01-13	EERSTE UITGAVE	G. Dingerdis

OPDRACHTGEVER
Gemeente Westerveld

PROJECT
Drainage systemen sportvelden
Gemeente Westerveld

OMSCHRIJVING
Bestaande drainage sportvelden
VV DVSV Darp
-

PROJECTNUMMER
S1594A2

TEKENINGNUMMER
T2-06

SCHAAL 1:1000	CONTROLE A. Visser
FORMAAT A3	PROJECTLEIDER A. Wallinga

Blankenstein 134c
7943 PE Meppel


Lavendelheide 21.111
9202 PD Drachten

info@plann-ing.nl
www.plann-ing.nl

PLANN.ING
adviseurs en ingenieurs




- Legenda
- BGT
 - Drainagestreng Ø65 PP 450 (Indicatief)
 - Drainafvoerleiding PVC Ø125
 - Doorspuitput Ø315

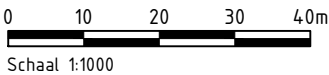

Versie	Datum	Omschrijving	Ontwerper
-	-	-	-
-	-	-	-
-	-	-	-
-	-	-	-
1.0	2026-01-13	EERSTE UITGAVE	G. Dingerdis

OPDRACHTGEVER Gemeente Westerveld	OMSCHRIJVING Bestaande drainage sportvelden VV Wapserveen en KV Moedig Voorwaarts	PROJECTNUMMER S1594A2
PROJECT Drainage systemen sportvelden Gemeente Westerveld		TEKENINGNUMMER T2-07

SCHAAL 1:1000	CONTROLE A. Visser	<div>Blankenstein 134c 7943 PE Meppel</div> <div>Lavendelheide 21.111 9202 PD Drachten</div> <div>info@plann-ing.nl www.plann-ing.nl</div> <div>PLANN.ING adviseurs en ingenieurs</div>
FORMAAT A3	PROJECTLEIDER A. Wallinga	

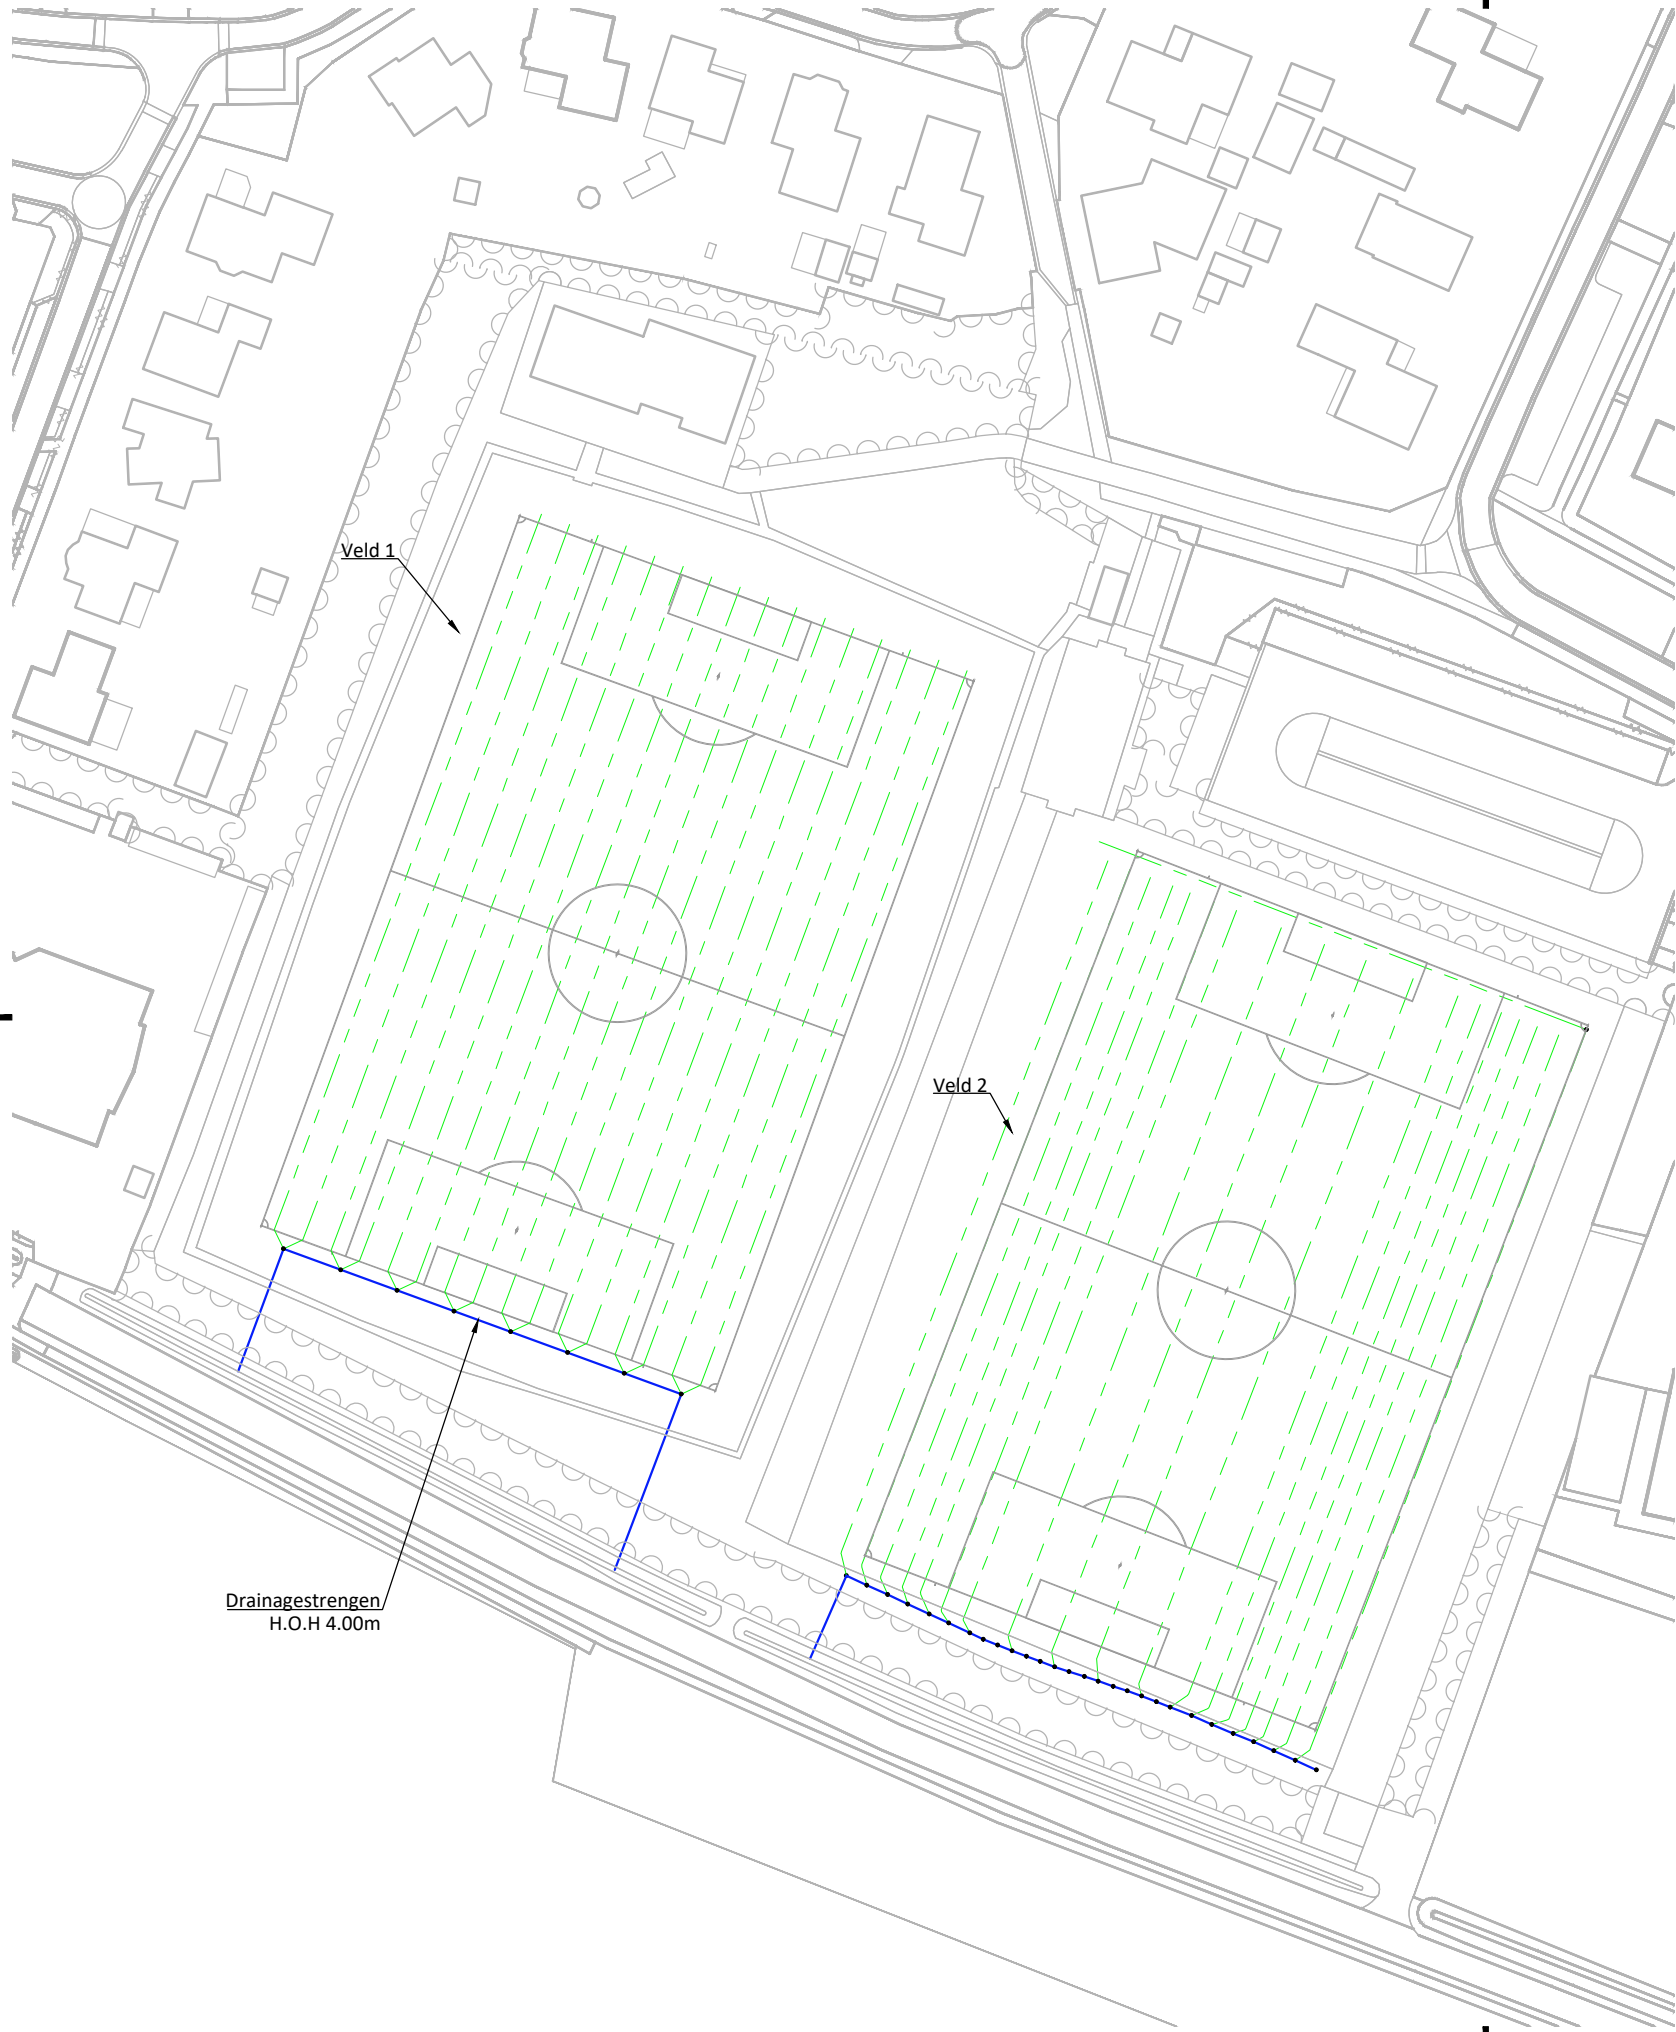

- Legenda
- BGT
 - Drainagestreng Ø65 PP 450
Veld 1 Indicatief
Veld 2 Revisie Bouma dd: 20-05-2025
 - Drainafvoerleiding PVC Ø125
 - Doorspuitput Ø315



Versie	Datum	Omschrijving	Ontwerper
-	-	-	-
-	-	-	-
-	-	-	-
1.0	2026-01-13	EERSTE UITGAVE	G. Dingerdis

OPDRACHTGEVER Gemeente Westerveld	OMSCHRIJVING Bestaande drainage sportvelden VV Diever Wapse	PROJECTNUMMER S1594A2
PROJECT Drainage systemen sportvelden Gemeente Westerveld		TEKENINGNUMMER T2-08

SCHAAL 1:1000	CONTROLE A. Visser	
FORMAAT A3	PROJECTLEIDER A. Wallinga	

Blankenstein 134c
7943 PE Meppel

Lavendelheide 21.111
9202 PD Drachten

info@plann-ing.nl
www.plann-ing.nl