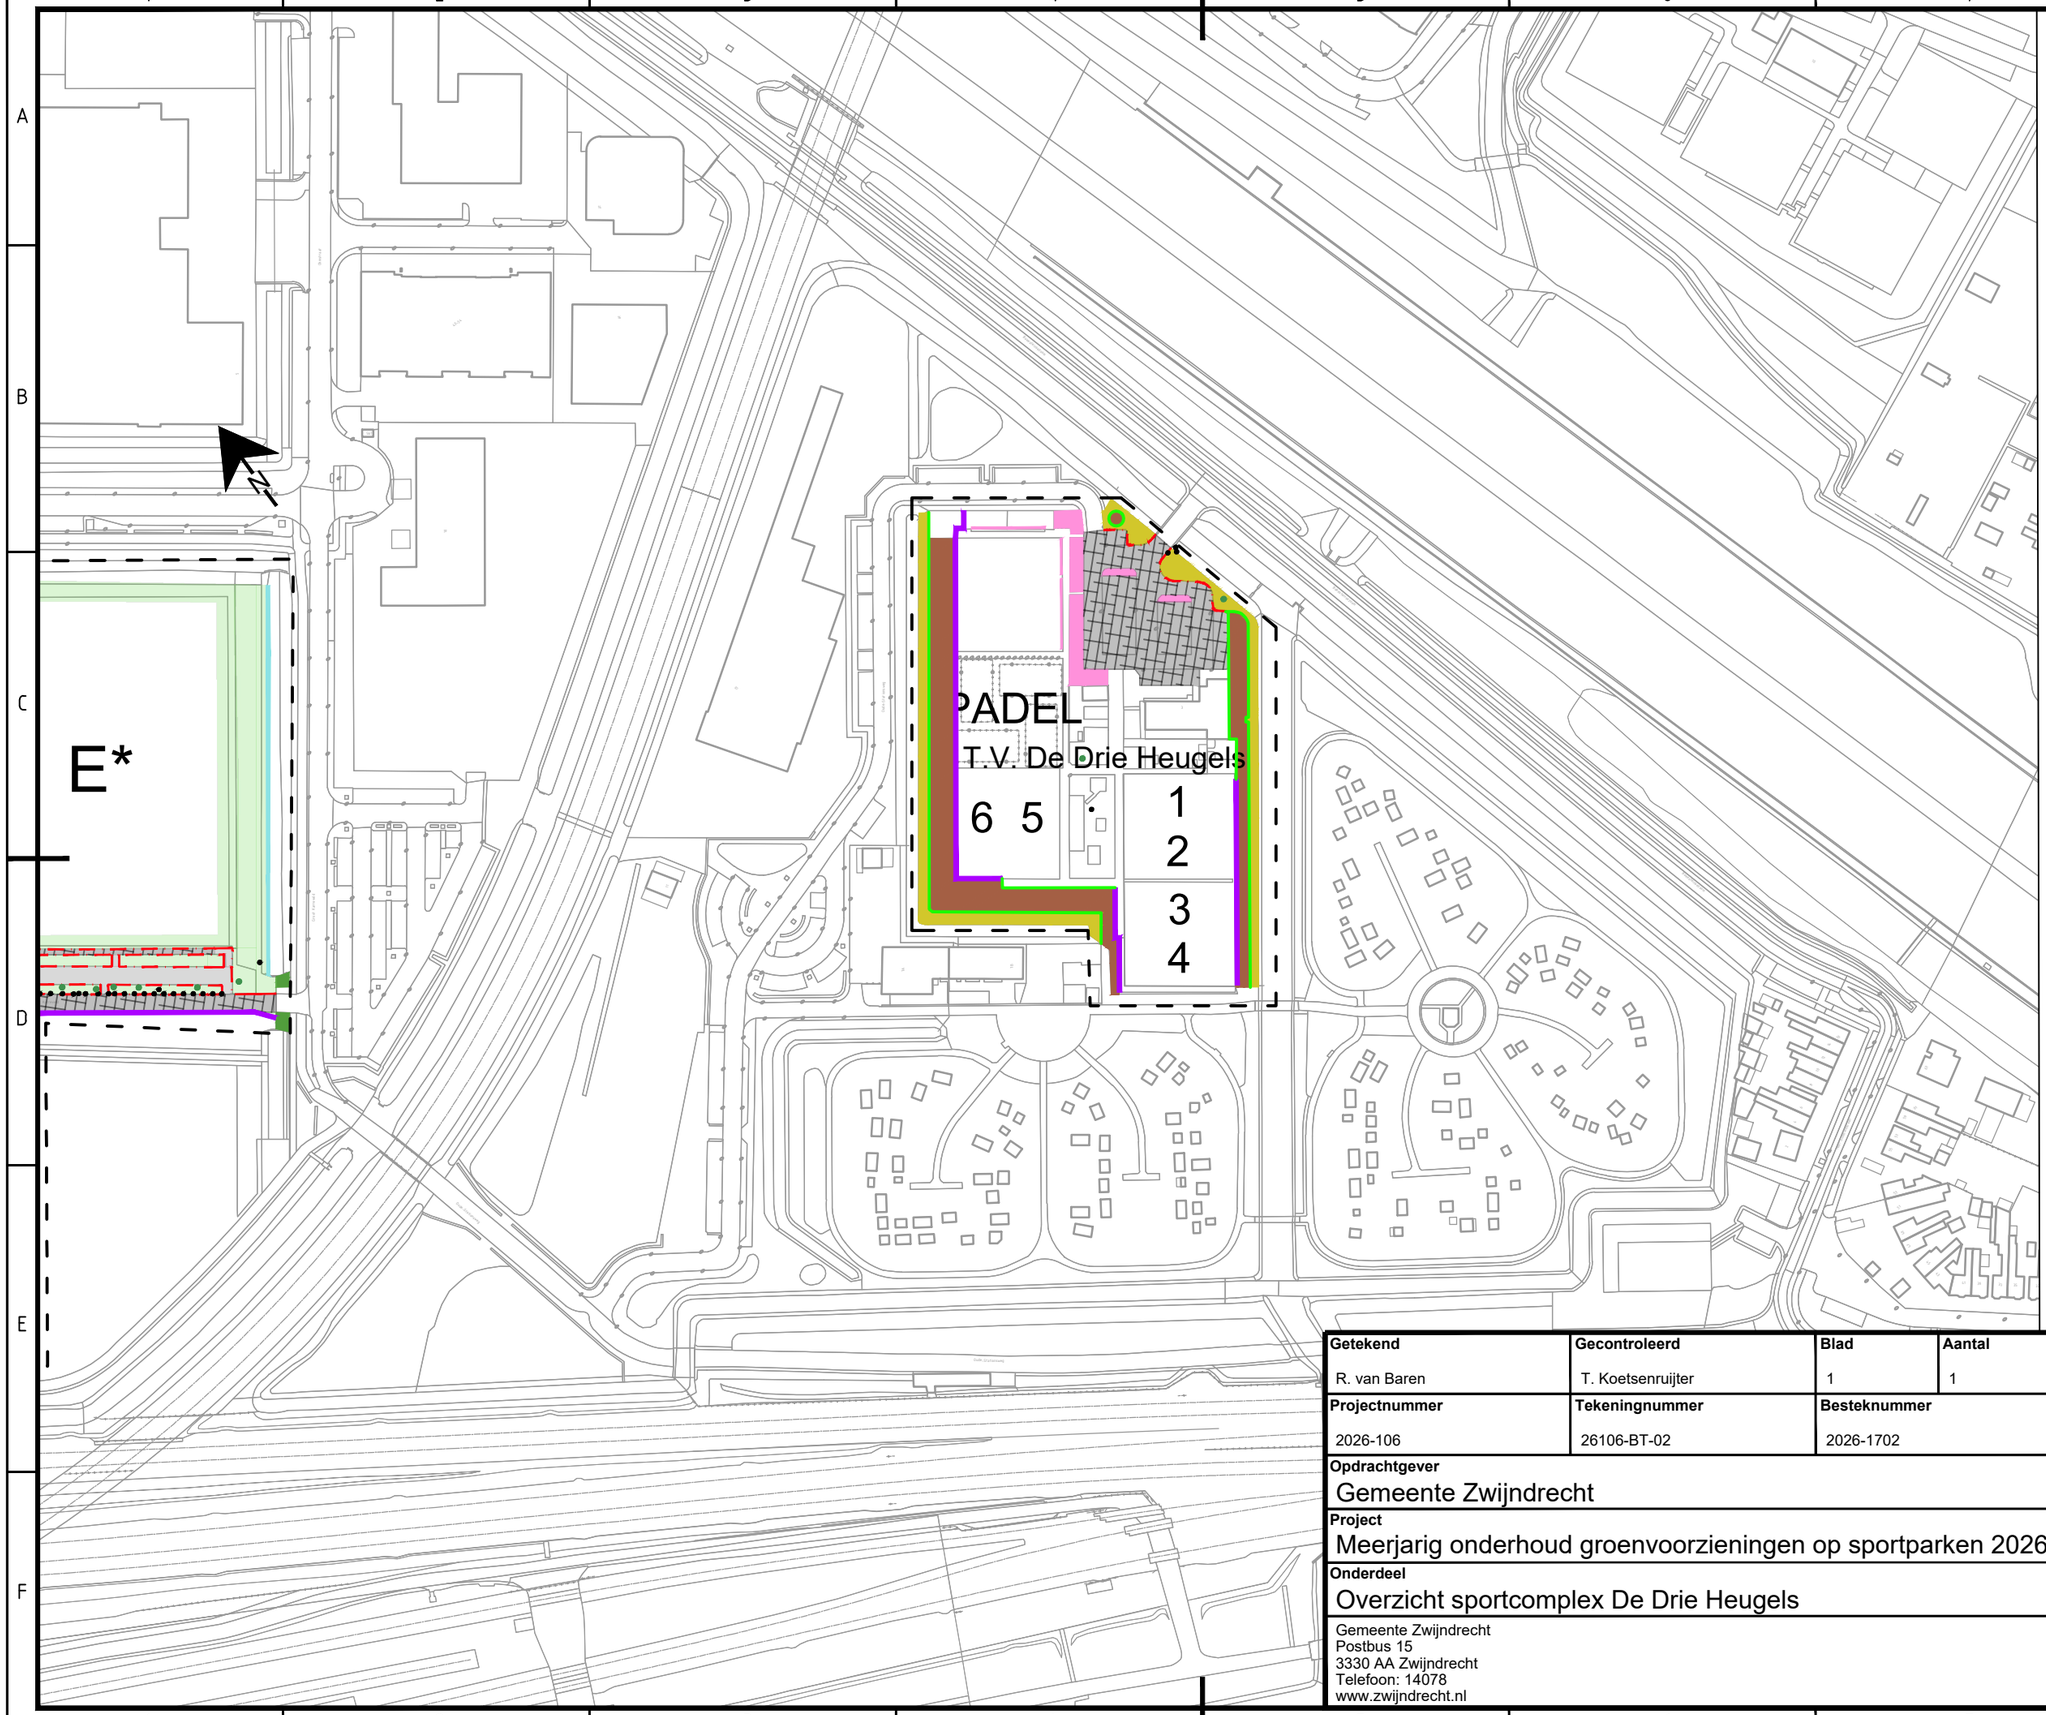


LEGENDA
Algemeen

- Grens verenigingen (indicatief)
- 1 Veldnummer
- Boom
- Obstakel in gras
- Gazon
- Watergang
- Asfalt
- Elementenverharding
- Betonplaten

Groenvoorziening

- (Blok-) hagen
- Bosplantsoen
- Ruw gras
- Harde graskant
- Bosplantsoen knippen en maaien
- Bosplantsoen knippen en maaien langs hekwerk

| Getekend | Gecontroleerd | Blad | Aantal | Status | Datum |
|---|---|---|---|---|---|
| R. van Baren | T. Koetsenruijter | 1 | 1 | Definitief | 26-03-2026 |
| **Projectnummer** | **Tekeningnummer** | **Besteknummer** | | **Schaal** | **Formaat** |
| 2026-106 | 26106-BT-02 | 2026-1702 | | 1:2000 | A3 |

**Opdrachtgever**
Gemeente Zwijndrecht

**Project**
Meerjarig onderhoud groenvoorzieningen op sportparken 2026 t/m 2028

**Onderdeel**
Overzicht sportcomplex De Drie Heugels

Gemeente Zwijndrecht
Postbus 15
3330 AA Zwijndrecht
Telefoon: 14078
www.zwijndrecht.nl