


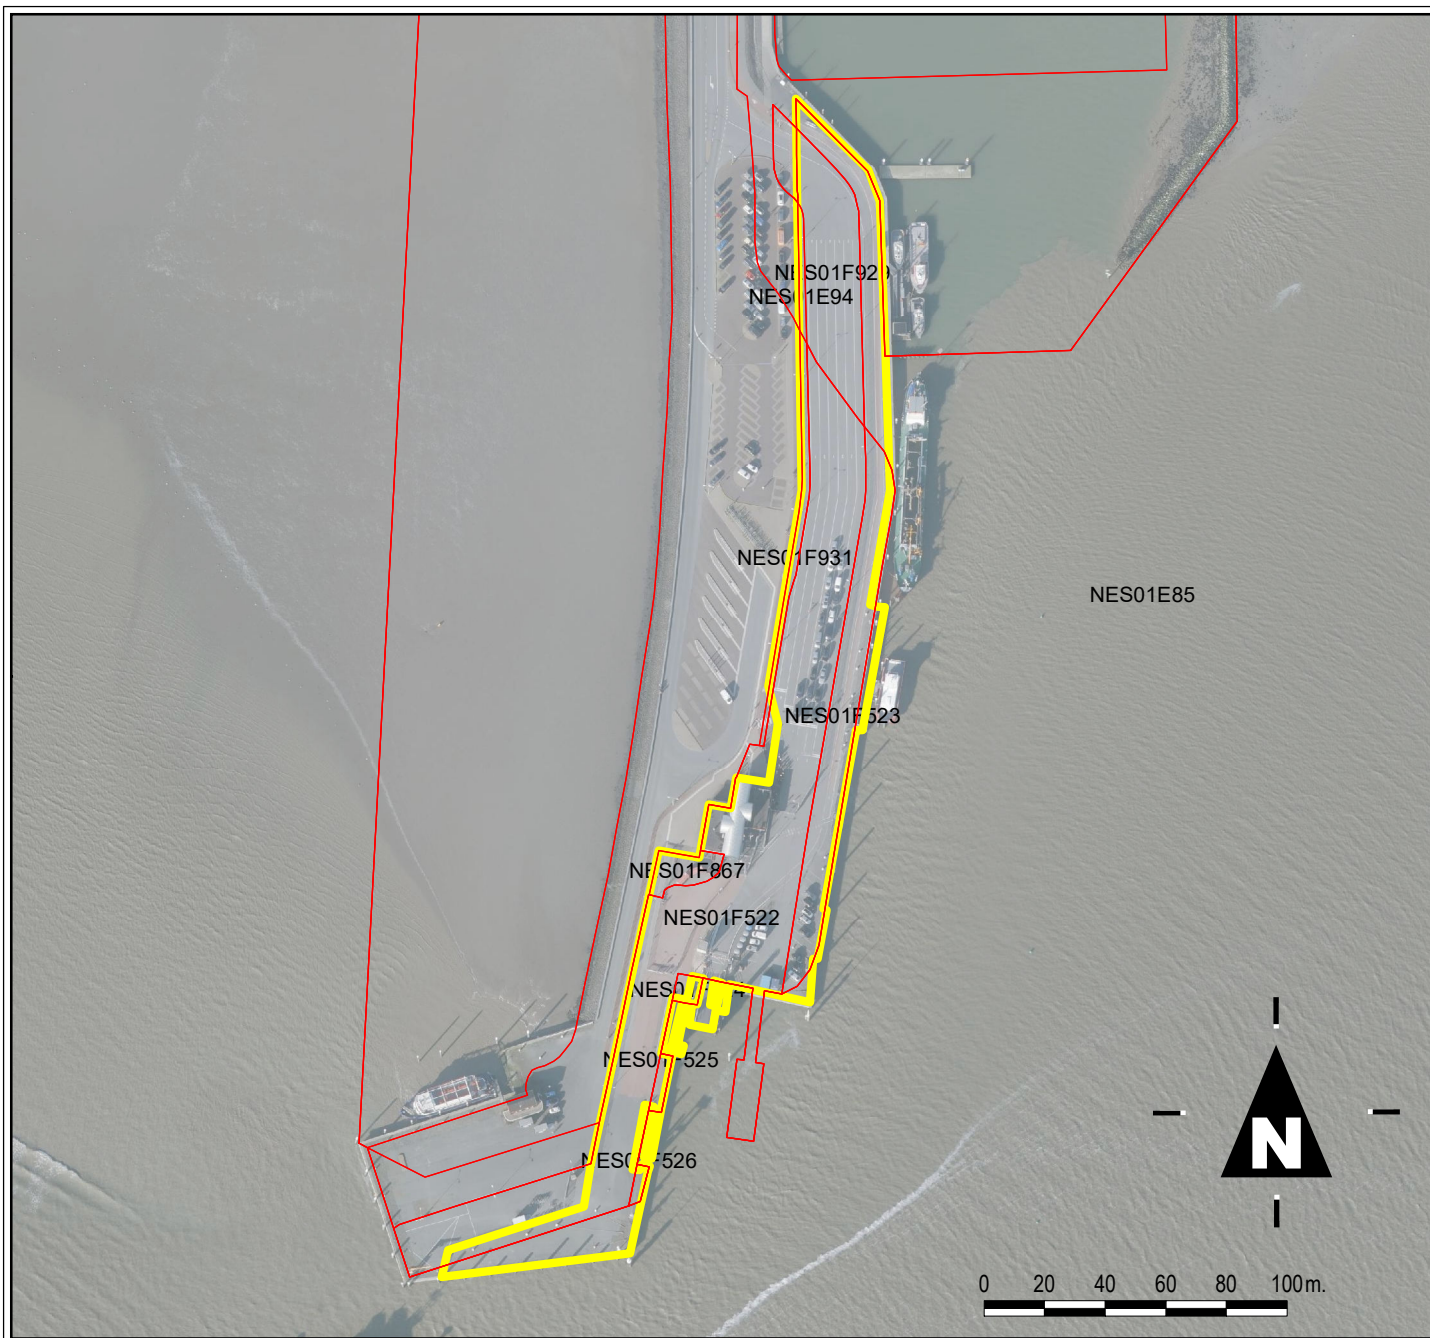

Legenda

 Perceelgrens

 Huurgebied

* Momenteel vinden er renovatiewerkzaamheden plaats in de veerhaven Ameland. Zodra deze werkzaamheden zijn afgerond, kan het zijn dat de situatieschets Ameland hierop moet worden aangepast. In dat laatste geval volgt er t.z.t. een aangepaste situatieschets voor veerhaven Ameland

Aanleginrichting Ameland

oppervlakte ong. 12046 m² *
district Wadden Eems-Dollard
Waddenconcessie 2029

Schaal: 1:2500 (A4)
Datum: 13 augustus 2026

