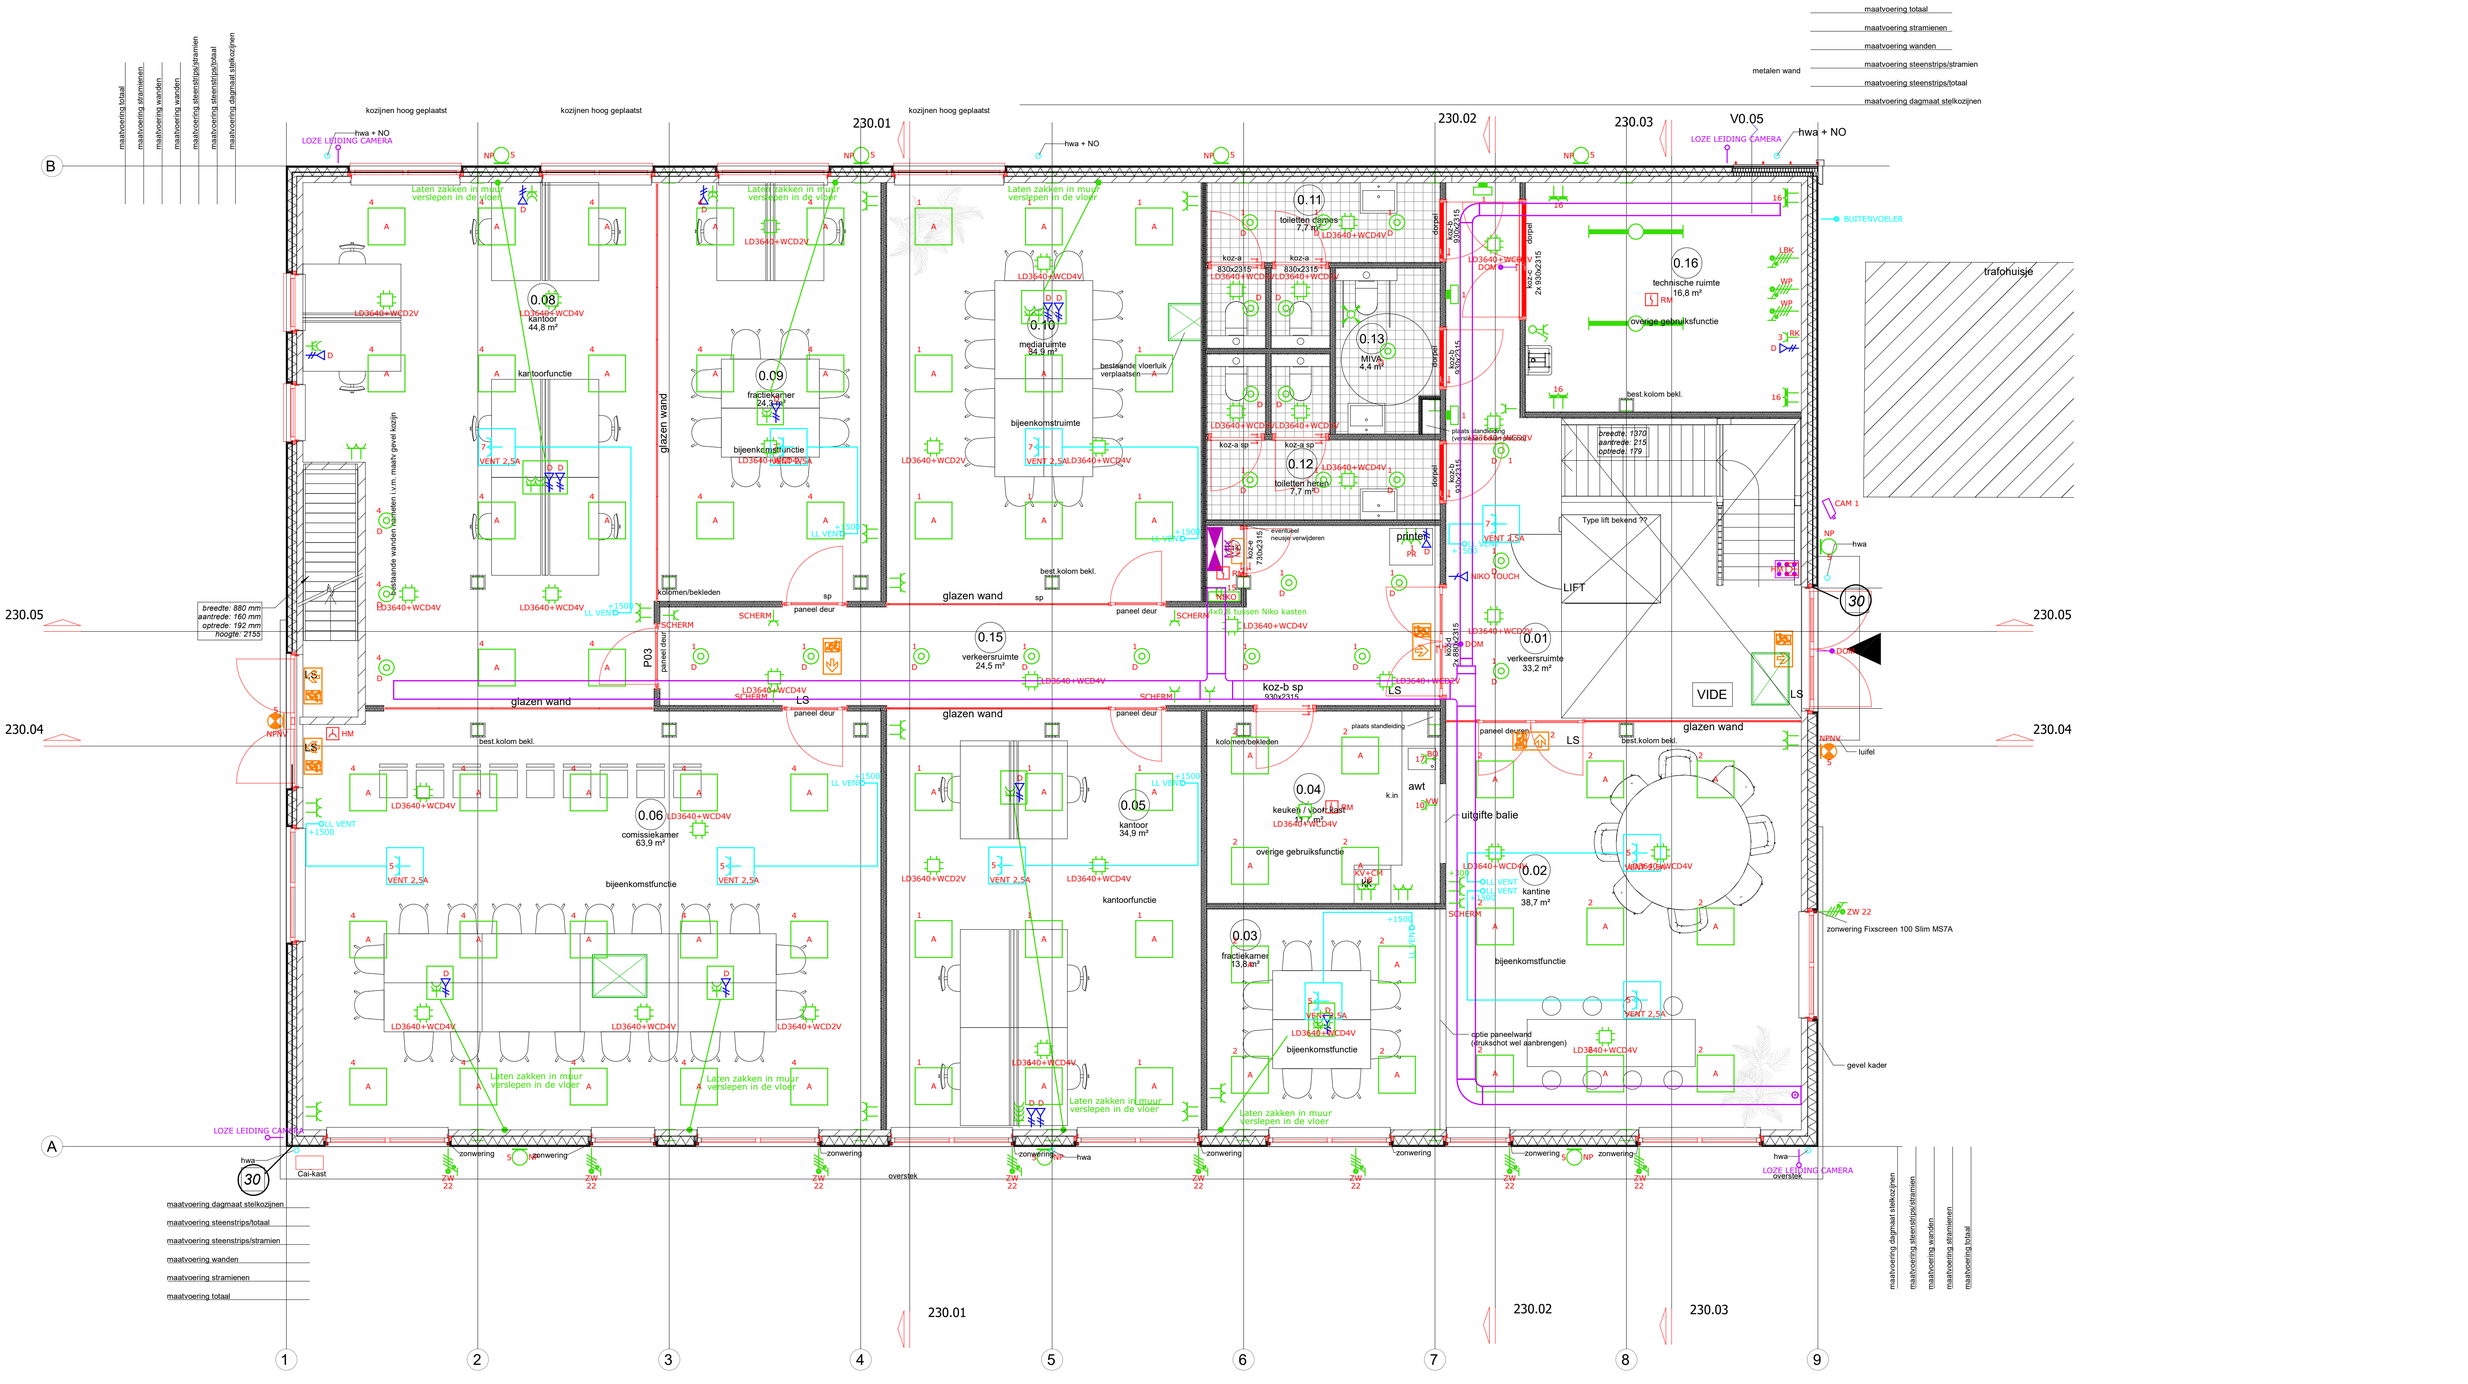

OTTENHOF ELEKTROTECHNIEK — MORSEWEG 69, 1131 PH VOLENDAM, TEL: 0299 72 002 78			TEKENINGNUMMER: OE2023-054
GETEKEND DOOR: SST	WIJZIGINGEN: 18-07-2025	PROJECT:	VERBOUWING DE ARK
DATUM: 14-05-2025		OMSCHRIJVING:	INSTALLATIE BEGANE GROND
SCHAAL: 1:50		OPDRACHTGEVER:	GEMEENTE EDAM-VOLENDAM
FORMAAT: A1			

getekend met Stabicad®