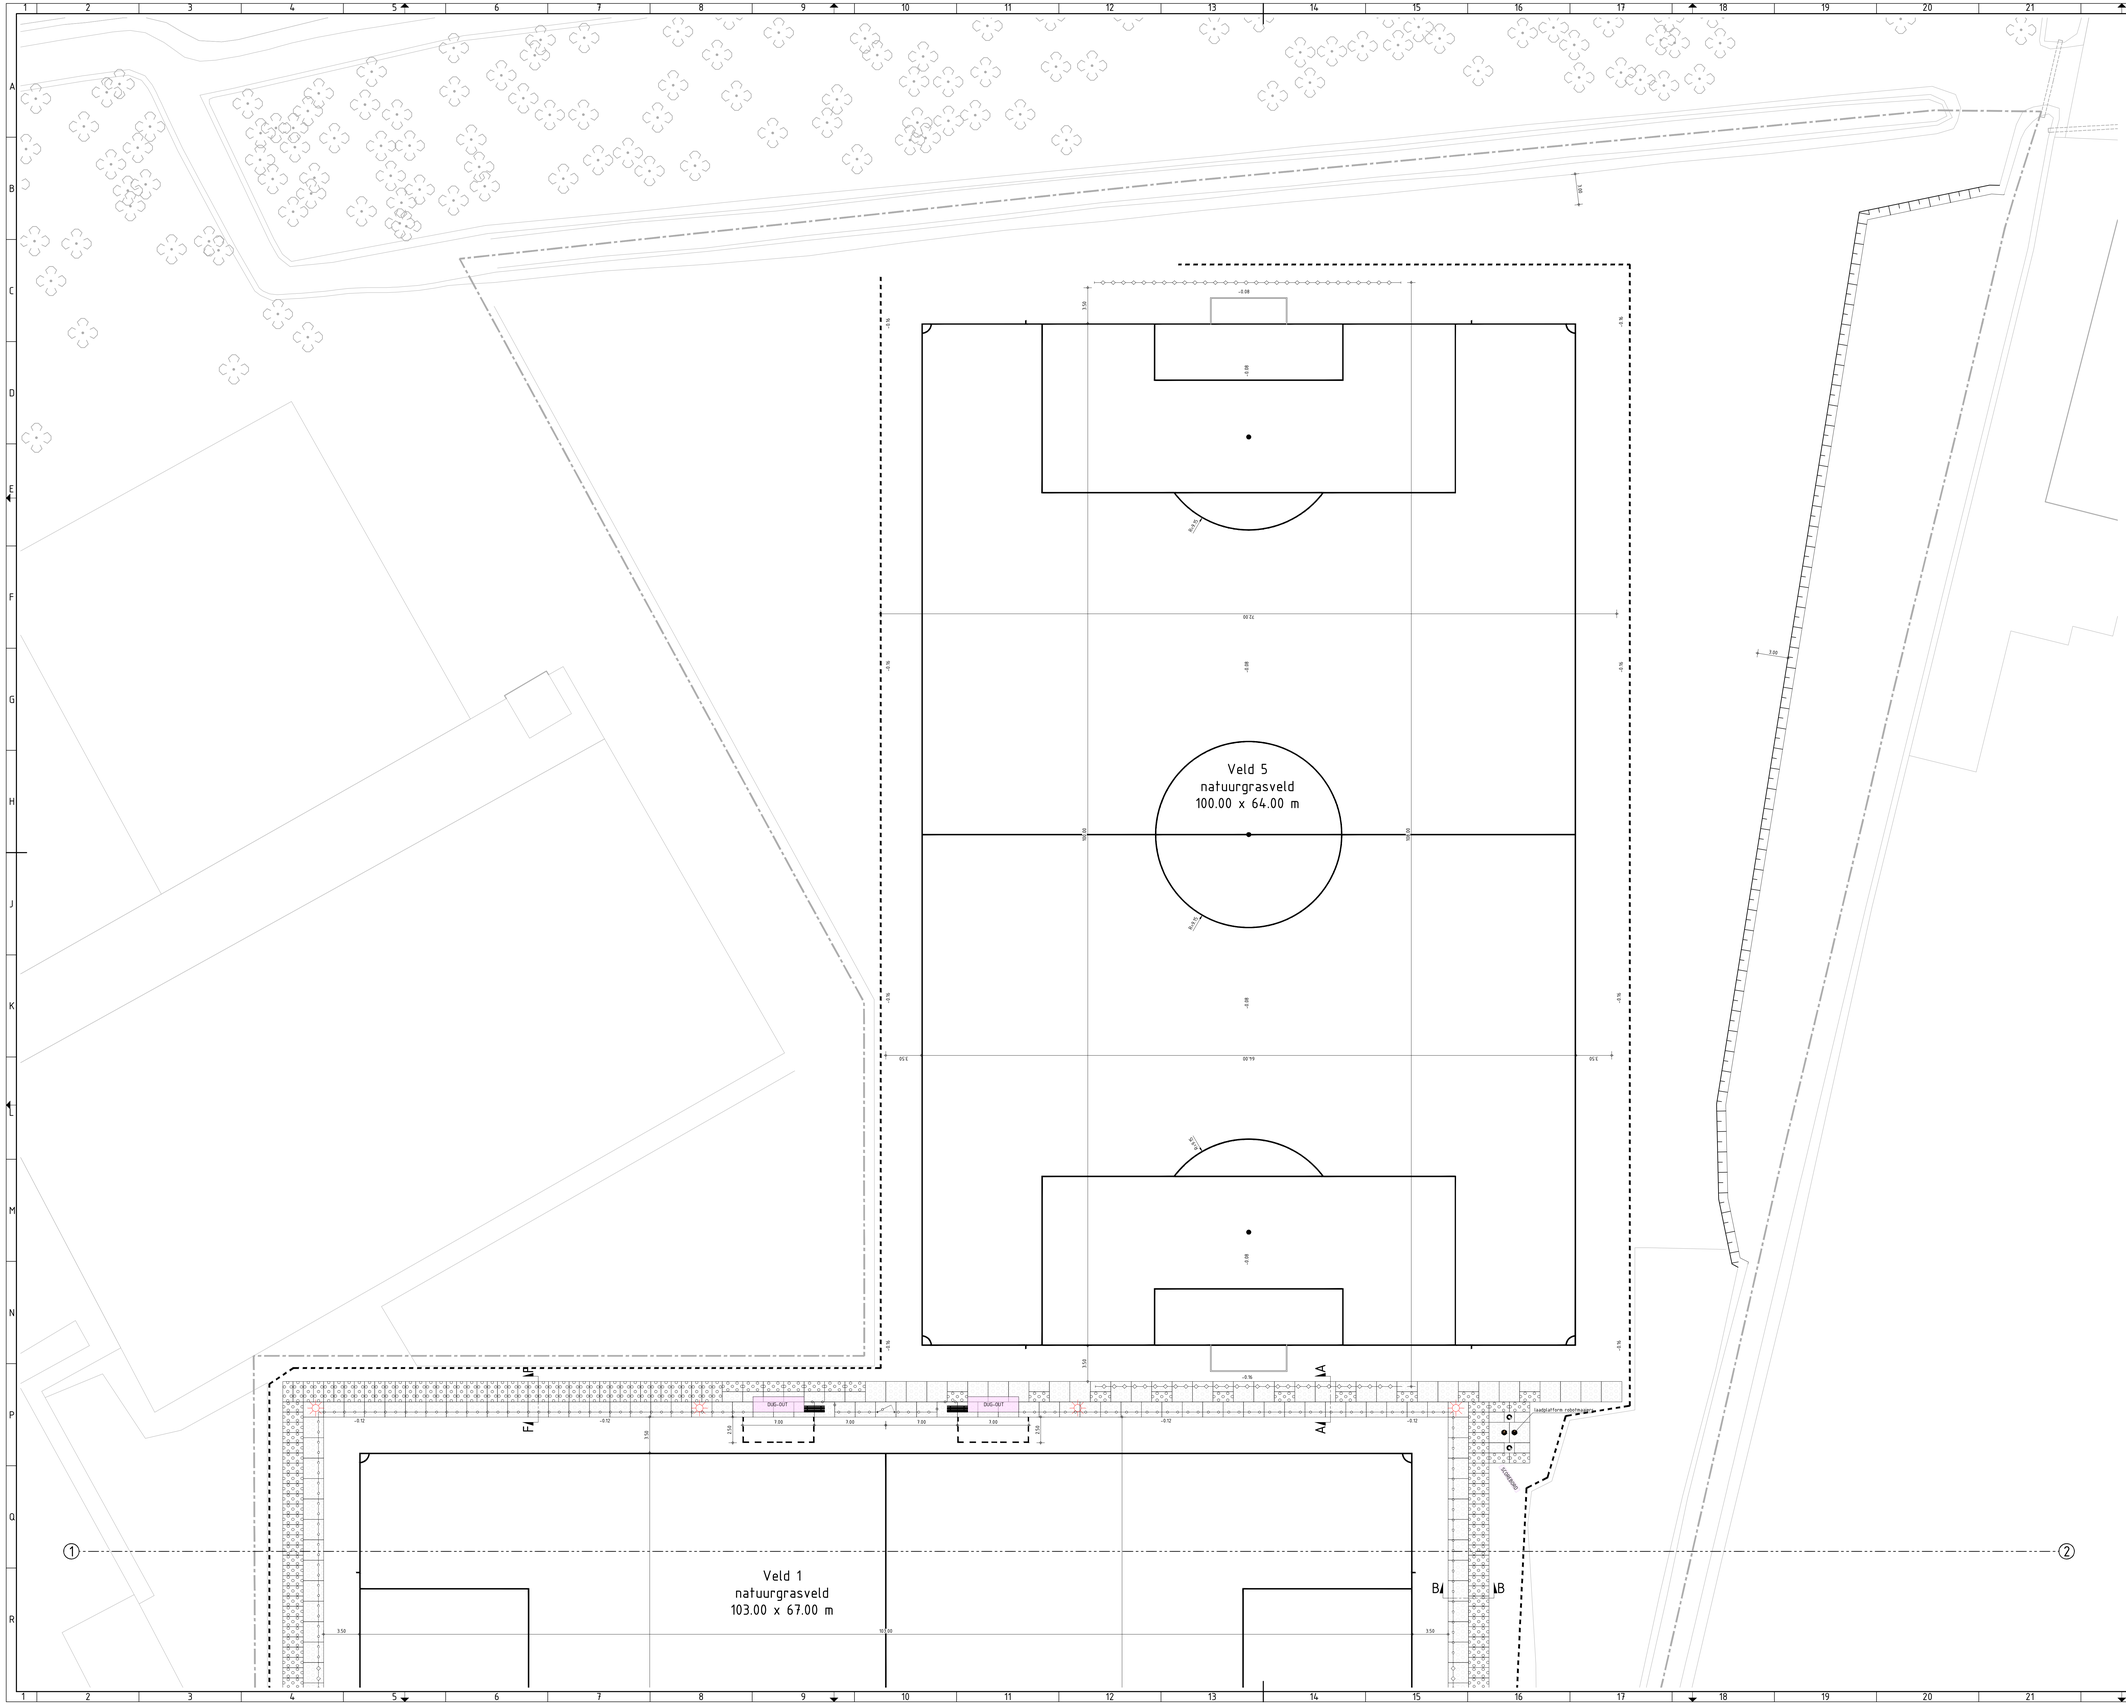

RENVOOI SPORT
SPORT NIEUWE SITUATIE

- Hekwerk, ballenvanger, hoogte 4.00 m (pupillen)
- Hekwerk, ballenvanger, hoogte 5.00 m
- Hekwerk, leunhekwerk, hoogte 1.20 m v.v. dubbel staafmat
- Hekwerk, ballenvanger, dubbel staafmat, hoogte 3.00 m
- Hekwerk, afrastering sportpark, dubbel staafmat, hoogte 2.00 m
- Enkele draaipoort t.b.v. loopdoorgang voorzien van dubbel staafmat, doorgang 1.00 m
- Dubbele draaipoort t.b.v. materieeldoorgang voorzien van dubbel staafmat, doorgang 3.00 m
- Schuifpoort t.b.v. materieeldoorgang voorzien van dubbel staafmat, doorgang 3.00 m
- Veldverlichting
- DUG-OUT — Dug-out

VERHARDINGEN

- Opsluitbanden 100x200 mm
- Betontegels 300x300x60 mm, kleur grijs in halfsteensverband (trottoir)
- Betontegels 300x300x80 mm, kleur grijs in halfsteensverband (trottoir)
- Betonplaten 2000x700x120 mm voorzien van opstaande rand 200x60 mm
- Betonplaten 2000/1000x1000/500x120 mm noppen afwerking
- Betonplaten 2000x1000x120 mm grastegel v.v. openingen
- Walk-off mat 3000x500 mm gerecycled kunstof balken op aluminium T-profiel
- Pasmaken betonplaten

TERREININRICHTING

- Fietsenrek
- Elektrisch oplaadpunt robotmaaiers
- Wortelscherm

RENVOOI WOONRIJP MAKEN
KANTOPSLUITINGEN

- Opsluitbanden 100x200 mm
- Opsluitbanden 150x250 mm
- Trottoirbanden 130/150x250 mm
- Trottoirbanden 130/150x250 mm inritverloopbanden rechts/midden/links
- Trottoirbanden 130/150x250 mm, verlaagd
- Eindverloopband 130/150x250 mm --> maaiveld
- Trottoirbanden 380/400x250 mm
- Hoekblok 300/400x250 mm --> 130/150x250 mm
- Mindervalide inrit 900x1800 mm (130/150)

VERHARDINGEN

- Betontegels 300x300x60 mm, kleur grijs in halfsteensverband (trottoir)
- Straatbaksteen dikformaat, kleur bruin in keperverband (rijweg)
- Betonstraatstenen keiformaat, kleur bruin in keperverband (rijweg)
- Betonstraatstenen keiformaat, kleur bruin in elleboogverband (parkeervakken)
- Betonstraatstenen keiformaat, kleur breccia tagenta b in keperverband (plein)
- Betonstraatstenen keiformaat, kleur breccia tagenta c in keperverband (terras)
- Grasbetontegels 400x600x120 mm, kleur grijs in blokverband (parkeervakken)
- Prefab drempelelementen, kleur grijs / wit met straatsteenmotief
- Betonstraatstenen keiformaat, kleur grijs in halfsteensverband (molgoot 5 strekken)
- Betonstraatstenen keiformaat, kleur wit 0.21-0.21 markering (parkeervak markering)

RIOLERING

- Straatkolk
- Tegelpadkolk
- Putrand met deksel t.b.v. vuilwater riolering
- Putrand met deksel t.b.v. hemelwater riolering

TERREININRICHTING

- Nieuwe lichtmast, soorten volgens verlichtingsplan
- Paal: beton
- Oplaadpaal
- Verkeersbordpaal met verkeersbord (standaard)
- Fietsenrek dubbelzijdig
- Hekwerk, afrastering sportpark, dubbel staafmat, hoogte 1.20 m
- Hekwerk, afrastering sportpark, dubbel staafmat, hoogte 2.00 m
- Enkele draaipoort t.b.v. loopdoorgang voorzien van dubbel staafmat, doorgang 1.50 m
- Schuifpoort t.b.v. voertuigdoorgang voorzien van ronde spijlen, doorgang 5.00 m

GROENVOORZIENINGEN

- Beplanting, zie groenplan

ALGEMEEN

- Dwarsprofiel
- -0.03 — Nieuwe hoogte
- Nutstracé, breedte: 1.00 m
- Asweg
- 1 — 2 — Bladgrens
- Projectgrens

0 1:200 2 4 6 8 10 m

23HB0407BS
23HB0407WAS
23HB0407WAS-Sport
23HB0407WAS-Oval

Maten in meters, tenzij anders vermeld.
Materiaalmaten in mm, tenzij anders vermeld.

Peilmaten in meter t.o.v. N.A.P., tenzij anders vermeld.
Maten niet van tekening meten, geschreven maten aanhouden.

Project:
HERINRICHTING SPORTPARK HOGEDIJK
VV EGMOND TE EGMOND BINNEN

Opdrachtgever:
GEMEENTE BERGEN

Tekeningonderdeel:
NIEUWE SITUATIE BOVENGRONDS

Tekeningnummer: 23HB0407-01-NS-011-1	Datum uitgave: 23-04-2026	Contractnummer:	
Opsteller: D. BAKKUM	Status: DEFINITIEF	Formaat: A0-841X1260	
Projectleider: B. VLEUGEL	Blad: 1	Aantal: 3	Projectfase: DO
			Schaal: 1:200

HB ADVIES
• Comeniuslaantraat 7, 1817 MS Alkmaar
• Krijn Taconiskade 412, 1087 HW Amsterdam
• 088 472 06 00
• info@hbadvies.nl

Path: GP GEOGT B:\VHB\23HB0407 OPSTELLEN ONTWERP FUSIE EGMOND/A - COMPLEX ZEEVOGELS \ - DOCUMENTEN-TEKENINGEN\23HB0407-01-NS-011-1-2-3-NIEUWE SITUATIE BOVENGRONDS